



Façade Sud

Rez-de-chaussée supérieur

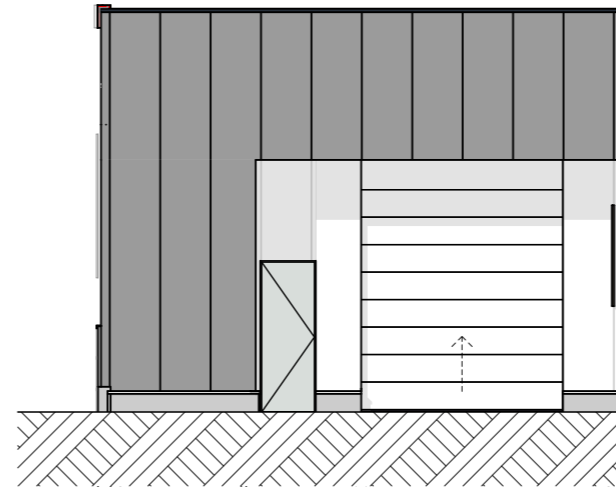

Façade Ouest

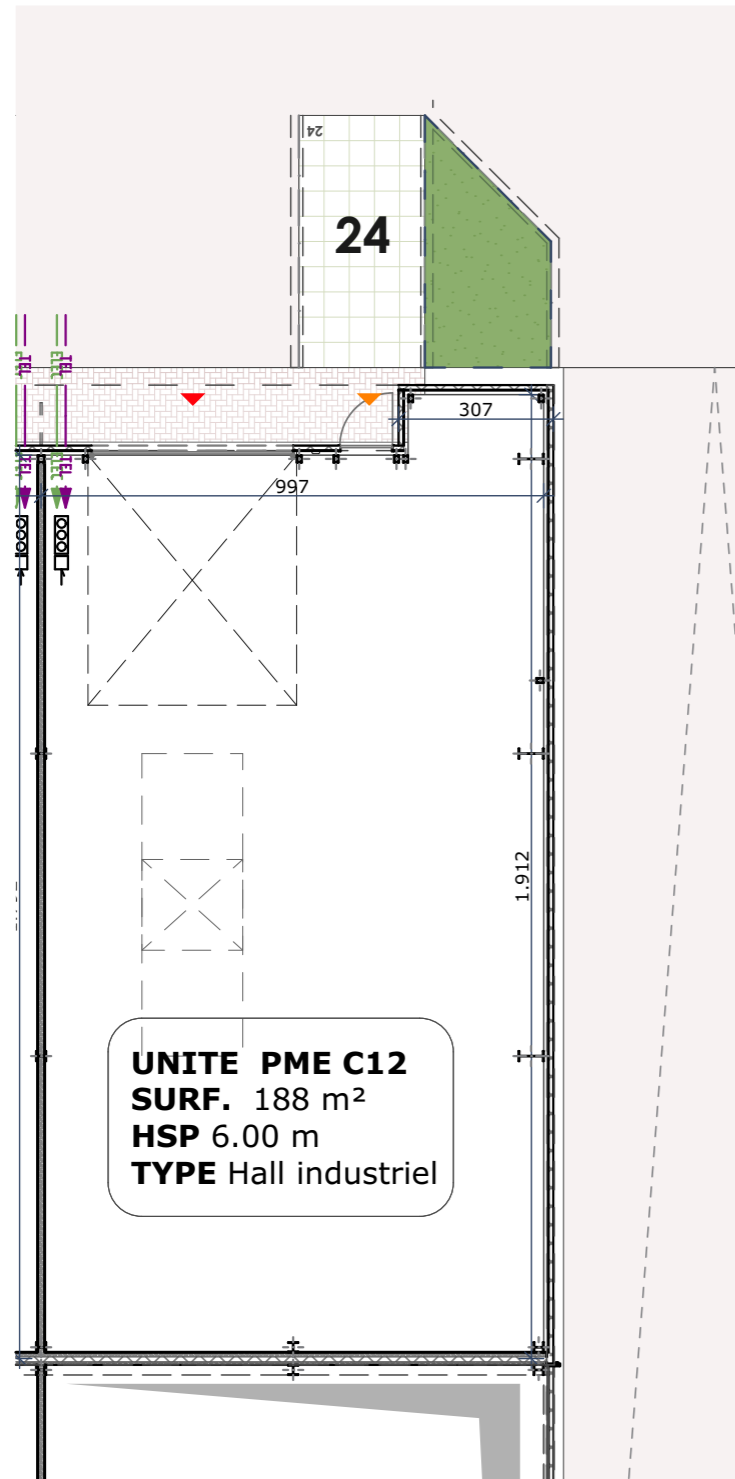