


QUARTIER DES MUSICIENS, RUE FELICIEN ROPS, ANDERLECHT

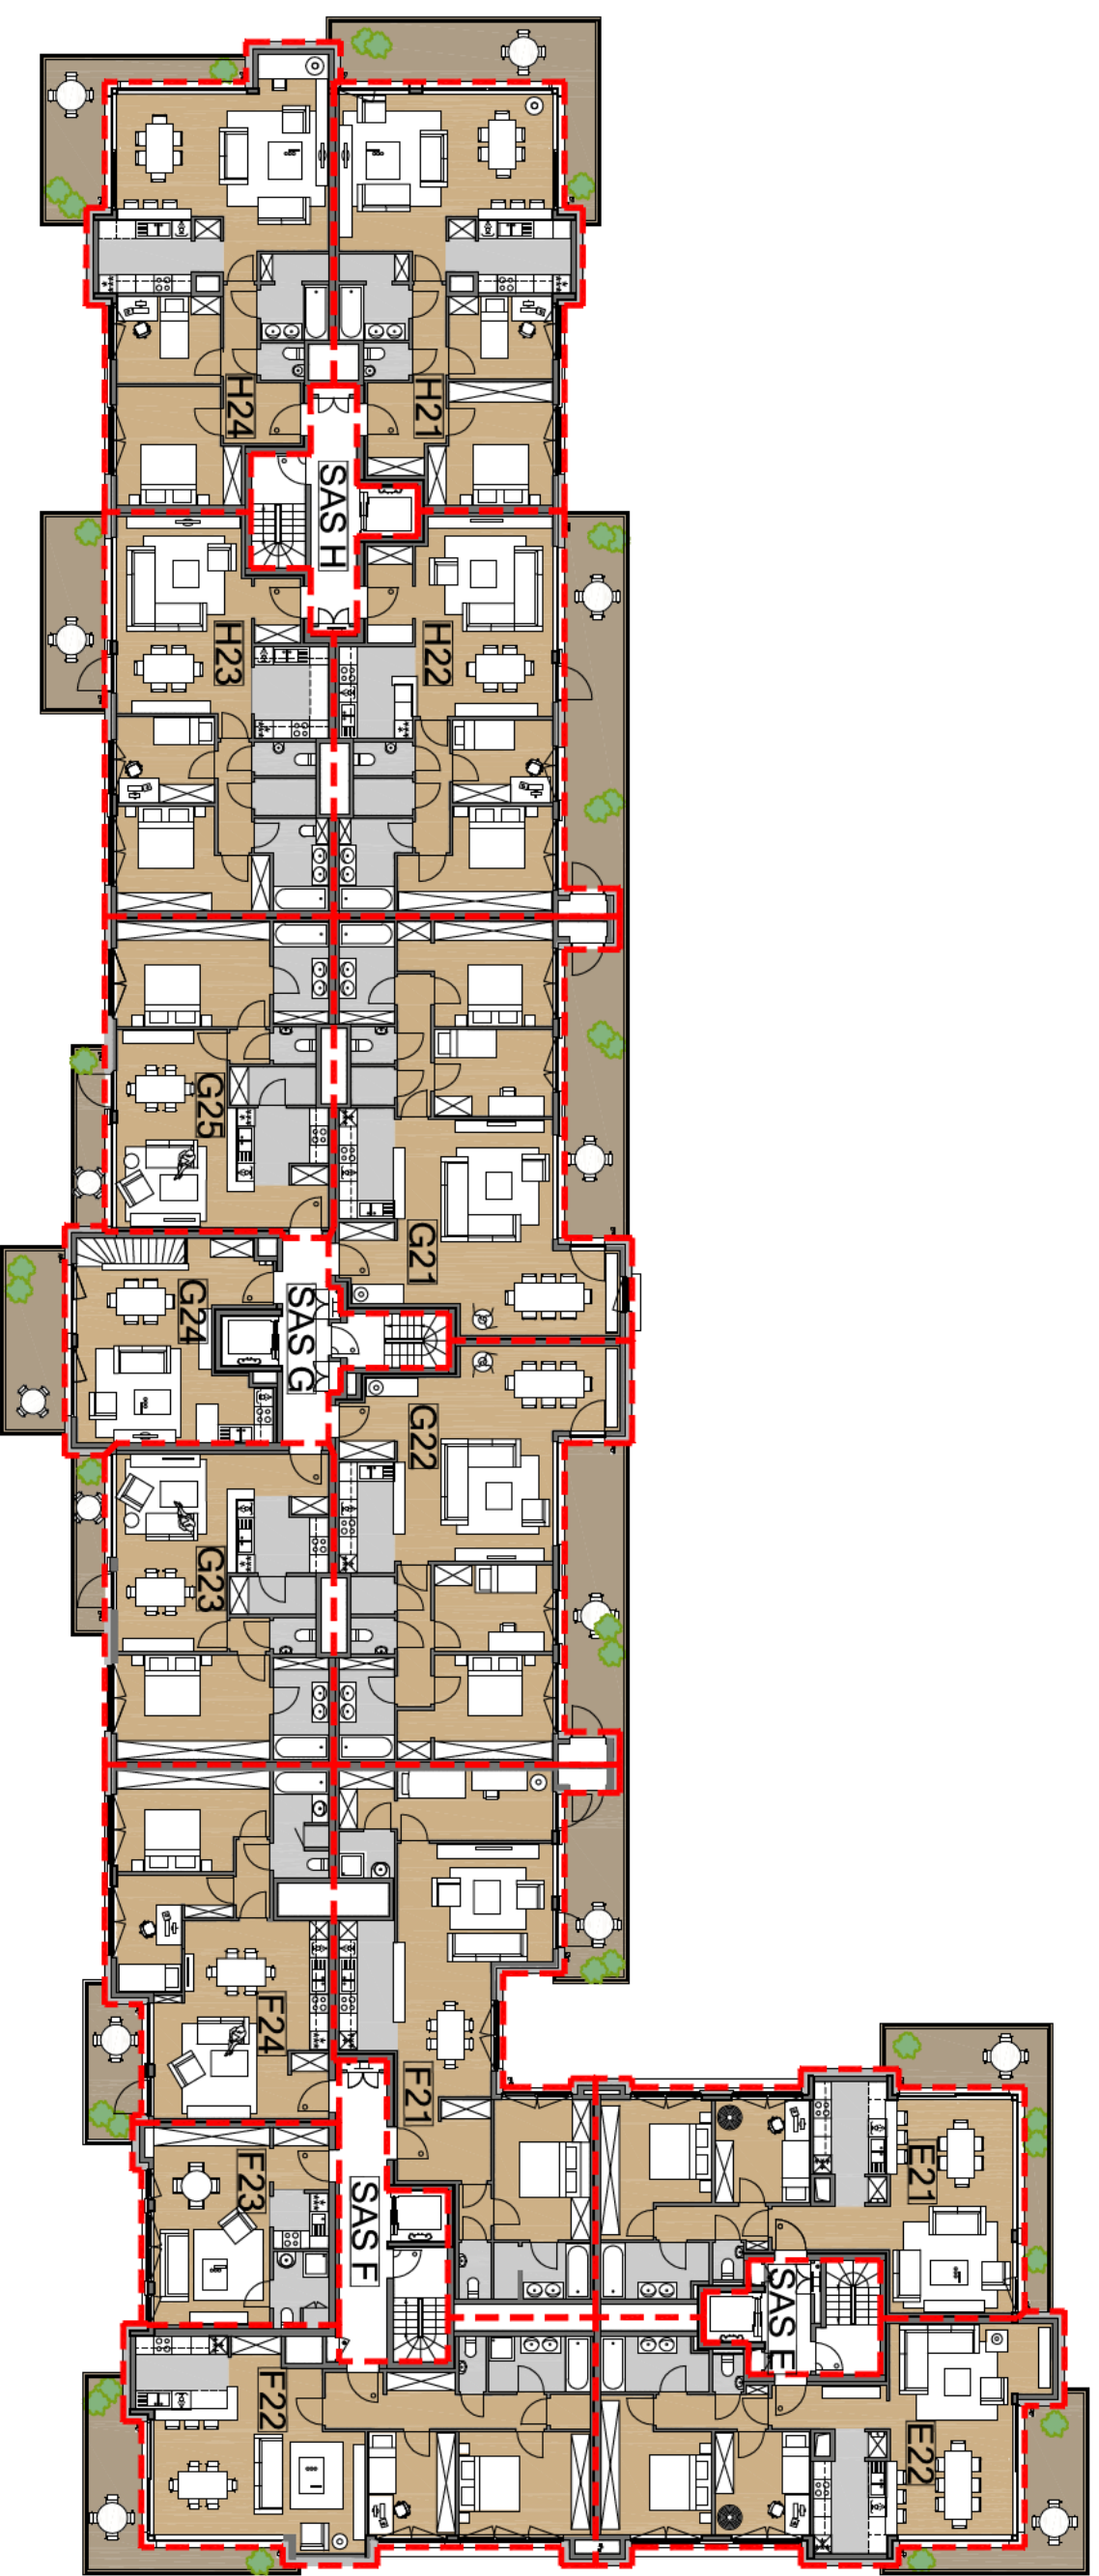

Plan indicatif sous réserve de modifications pour raisons techniques et architecturales. Les dimensions et surfaces sont données uniquement à titre informatif, mobilier et trames à titre uniquement illustratif.

Certifié conforme au permis d'urbanisme sous réserve de modifications mineures ne nécessitant pas de permis modificatif.

Plan ter indicatieve titel onder voorbehoud van wijzigingen omwille van technische en bouwkundige redenen. De afmetingen en oppervlakten zijn enkel ter info aangegeven, de meubels en de arceeringen enkel ter illustratie. Gecertificeerd conform de stedenbouwkundige vergunning onder voorbehoud van kleine wijzigingen die geen wijzigende vergunning vereisen.

CLOS CHOPIN

DEUXIEME ETAGE / TWEEDE VERDIEPING



Belgium

