


Terrasses
Béton Architectonique




Parquet
Magic Floors
Tanya V2 19,20/128,50cm
NEVADA Chêne
Plinthes MDF Blanc à peindre

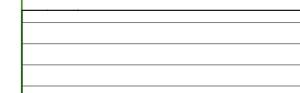

Carrelages
Casa Grande Pandana
House Pietre Etrusche 45/45cm
Plinthe 7/45 cm
Coloris :

Cuisine: MANCIANO
WC: MANCIANO
SdB: MANCIANO
SdD: MANCIANO
Buand. : MANCIANO

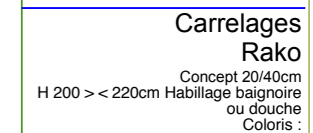

Carrelages
Rako
Concept 20/40cm
H 200 > < 220cm Habillage baignoire
ou douche
Coloris :

SdB: BLANC MAT
SdD: BLANC MAT

Mobilier fixe
Inclus dans JM Original

Mobilier illustratif


Tableau électrique

Radiateur

Collecteur

Indice : Ø
Date : 27/07/15

Clos Chopin

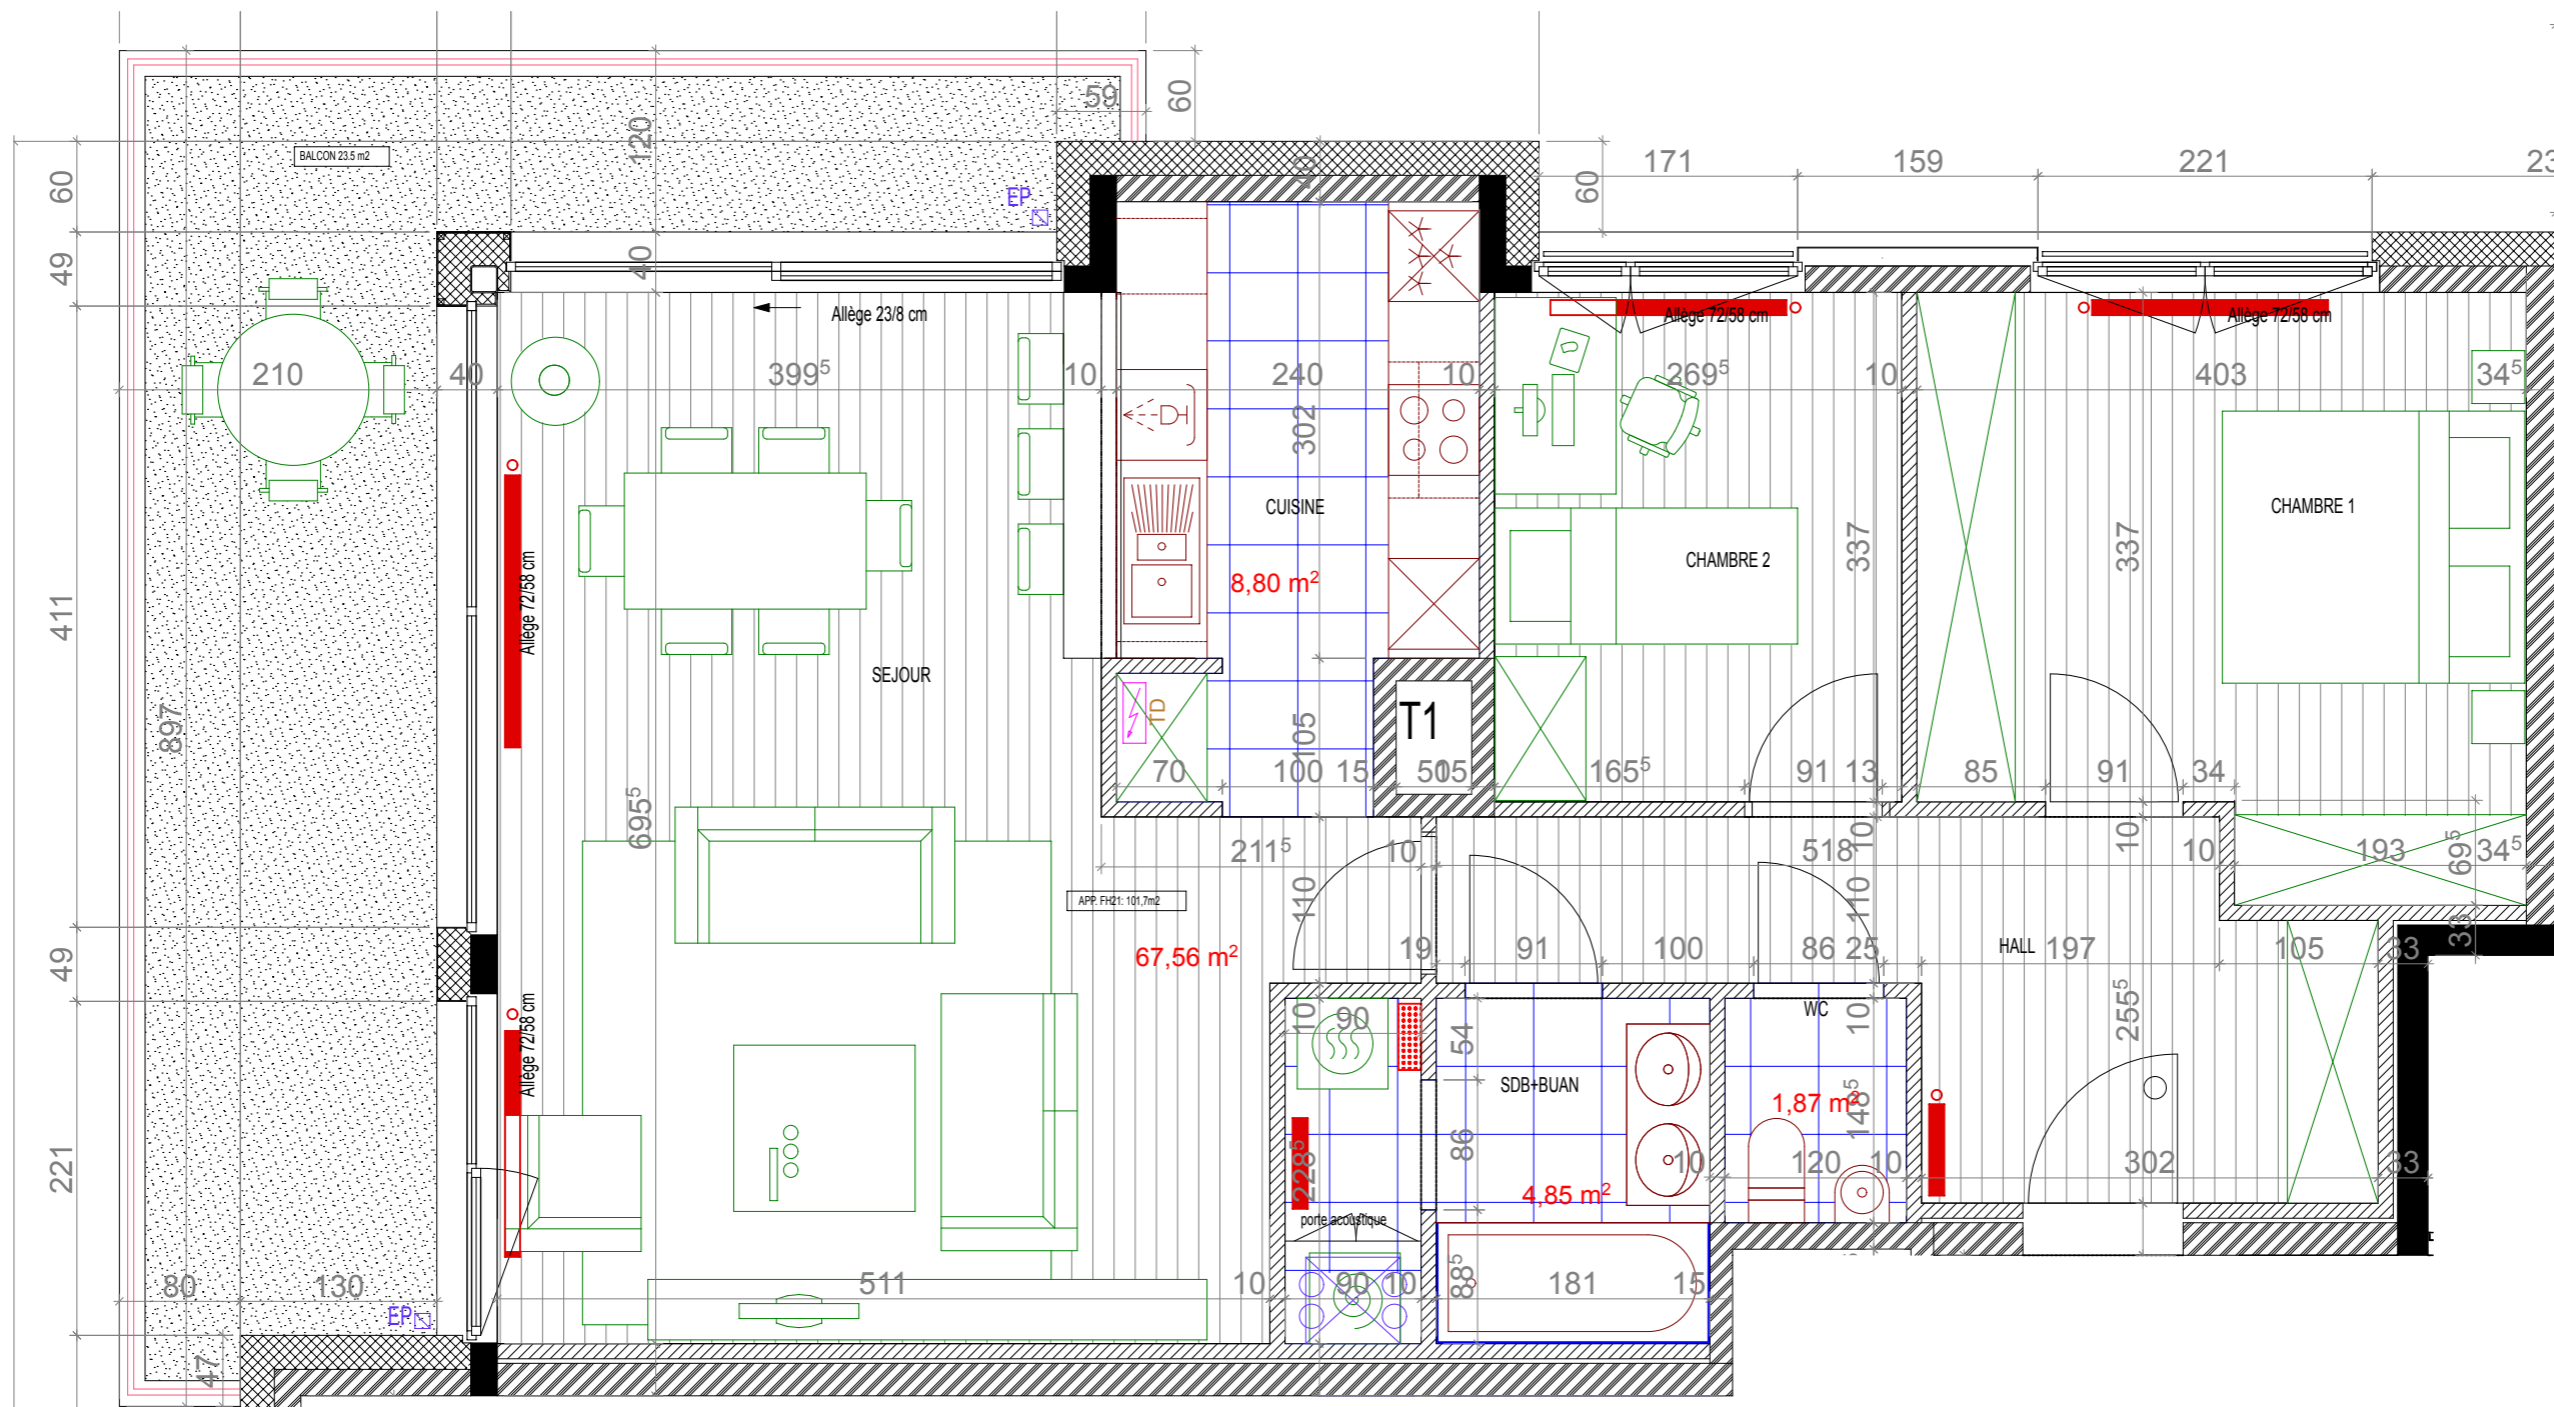

Plan indicatif sous réserve de modifications pour raisons techniques et architecturales. Les dimensions et surfaces sont données uniquement à titre informatif et approximatif, mobilier et trames à titre uniquement illustratif et non contractuel. Certifié conforme au permis d'urbanisme sous réserve de modifications mineures ne nécessitant pas de permis modificatif. Plan pouvant être modifié à la demande expresse du client, lequel renonce à tous recours contre le vendeur si les prescriptions urbanistiques régies par Règlement Régional d'Urbanisme Bruxellois ne sont plus respectées. Le vendeur est expressément déchargé de toute responsabilité quant à l'obtention de l'ensemble des autorisations et accords généralement quelconques nécessaires aux modifications envisagées par l'acquéreur. Il relève de l'unique, pleine et entière responsabilité de l'acquéreur qui en fera son affaire et qui renonce à tous recours contre le vendeur en lien avec les modifications envisagées.