



## PLAN de MESURAGE

Propriétaire requérant

Dossier n° 3011  
Date : 04/04/2016  
Mesures & Evaluations  
Plan n° 81005/10321

Objet



**ARLON 3 /AUTELBAS/  
section G de STERPENICH  
n° 832<sup>E</sup>, 844.**

© (01/01/2015) Administration Générale de la Documentation patrimoniale  
Extrait sans échelle du plan cadastral

### **Bernard Roussel – Géomètre-Expert**

Légalement assermenté en cette qualité près le tribunal de première instance d'Arlon (CIV3936),  
inscrit au Conseil Fédéral des Géomètres – Experts (GEO04/0360),  
Rue de Sesselich, 46 - B-6700 Arlon  
Tél +32(0)63 23 26 34 – Fax +32(0)63 23 26 35 – Mob + 32(0)472 29 12 55  
TVA : BE 718 181 268 - LU 218 026 65 [info@brtopo.net](mailto:info@brtopo.net)

**PV de MESURAGE**

Je soussigné Bernard Roussel, Géomètre-Expert, légalement assermenté en cette qualité près du tribunal de Première Instance d'Arlon, déclare avoir été requis par [REDACTED], propriétaire des parcelles cadastrées ARLON 3 /AUTELBAS/ section G de STERPENICH n° 832<sup>E</sup> et 844, pour procéder à la délimitation et au mesurage de ces deux parcelles suivant les indications du plan figurant au verso du présent document, lequel est présenté en coordonnées nationales « Lambert 2008 ».

**Délimitation :**

Le périmètre des parcelles a été rétabli suivant l'occupation des lieux et les renseignements issus de la Documentation Patrimoniale.

**Contenances :**

La parcelle n° 832<sup>E</sup> est définie par les sommets [S.1]-[S.6 à S.15] du plan. J'ai arpenté pour ce bien une surface de vingt et un ares quatorze centiares (**21a14ca**).

La parcelle n° 844 est définie par les sommets [S.1 à S.6] du plan. J'ai arpenté pour ce bien une surface de deux ares huit centiares (**2a08ca**).

Ces surfaces ne sont pas garanties étant donné que leur périmètre n'a pas fait l'objet d'une reconnaissance contradictoire, le Demandeur m'en ayant dispensé.

Je jure avoir accompli ma mission en toute indépendance, avec exactitude et probité, en honneur et conscience, en foi de quoi j'ai dressé et signé le présent document pour servir et valoir ce que de droit.

Fait à Arlon le 4 avril 2016.



**Signature des Parties**

**Notaire**


**Plan joint à l'acte n°** \_\_\_\_\_

**Reçu par le Notaire** \_\_\_\_\_

**En date du** \_\_\_ / \_\_\_ / \_\_\_\_\_

# PLAN de MESURAGE ARLON 3 /AUTELBAS/ section G de STERPENICH n° 832<sup>E</sup> et 844

Mesures & Evaluations  
81005 / 10321

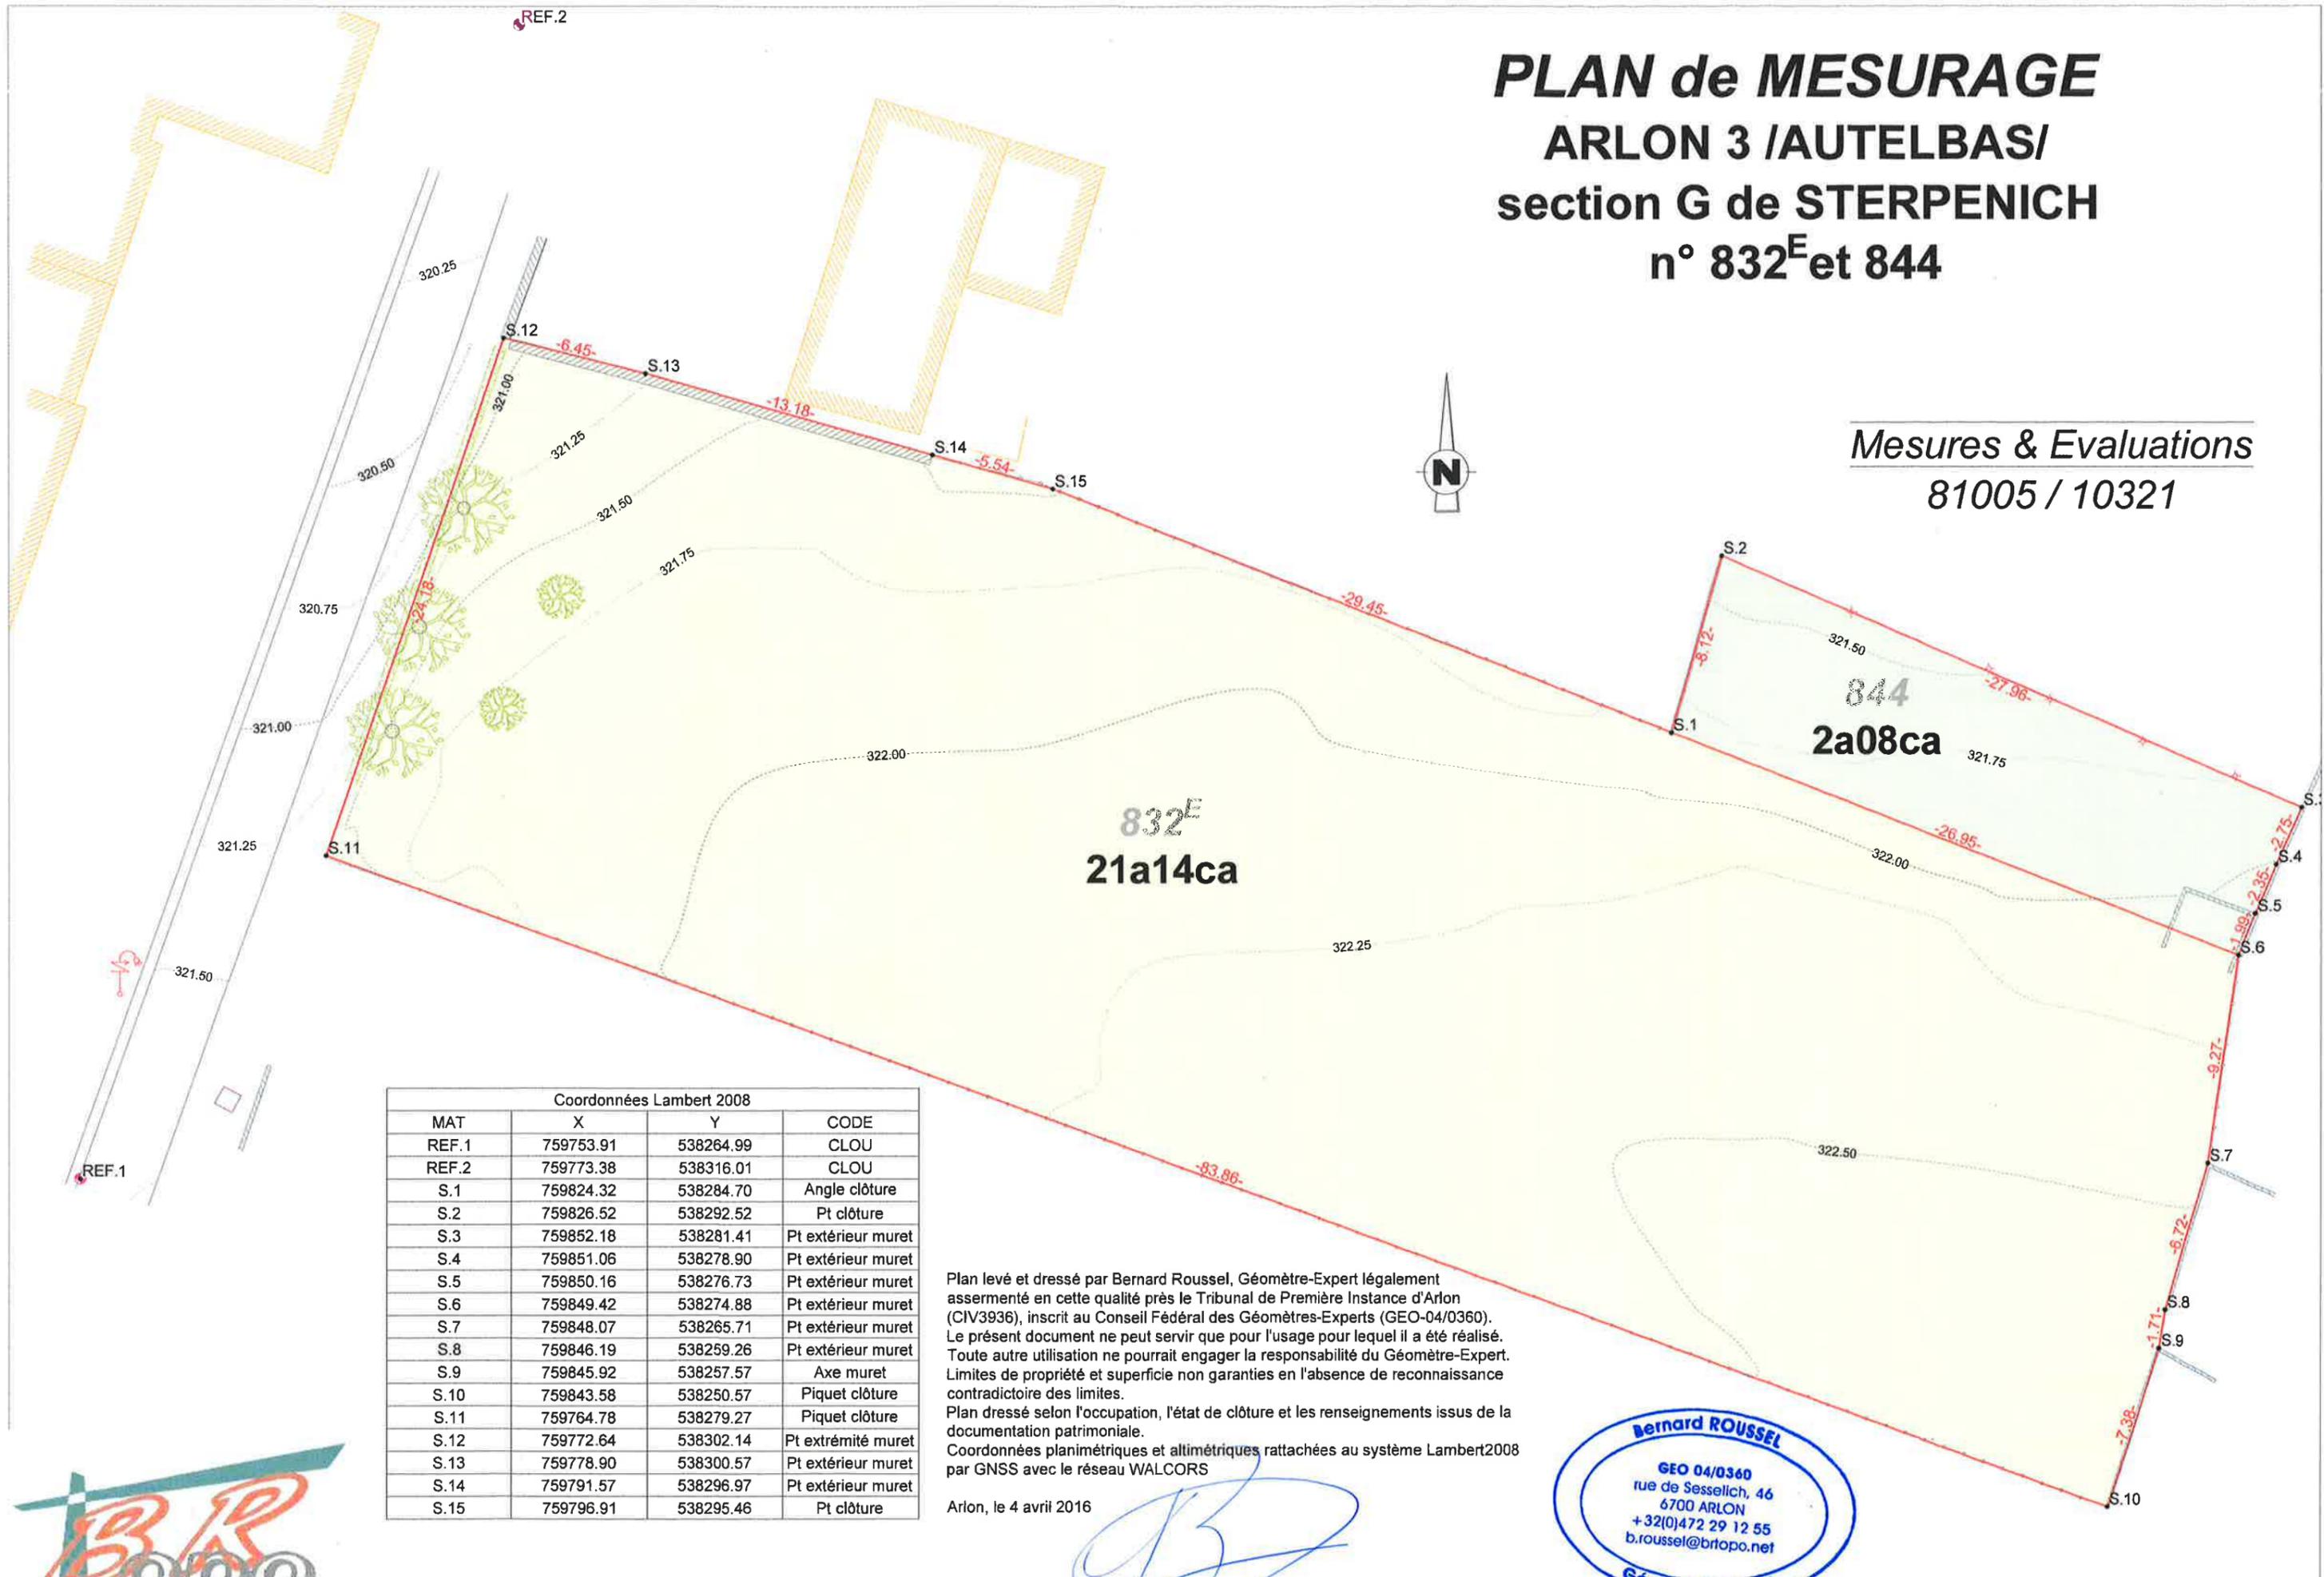

Coordonnées Lambert 2008			
MAT	X	Y	CODE
REF.1	759753.91	538264.99	CLOU
REF.2	759773.38	538316.01	CLOU
S.1	759824.32	538284.70	Angle clôture
S.2	759826.52	538292.52	Pt clôture
S.3	759852.18	538281.41	Pt extérieur muret
S.4	759851.06	538278.90	Pt extérieur muret
S.5	759850.16	538276.73	Pt extérieur muret
S.6	759849.42	538274.88	Pt extérieur muret
S.7	759848.07	538265.71	Pt extérieur muret
S.8	759846.19	538259.26	Pt extérieur muret
S.9	759845.92	538257.57	Axe muret
S.10	759843.58	538250.57	Piquet clôture
S.11	759764.78	538279.27	Piquet clôture
S.12	759772.64	538302.14	Pt extrémité muret
S.13	759778.90	538300.57	Pt extérieur muret
S.14	759791.57	538296.97	Pt extérieur muret
S.15	759796.91	538295.46	Pt clôture

Plan levé et dressé par Bernard Roussel, Géomètre-Expert légalement assermenté en cette qualité près le Tribunal de Première Instance d'Arion (CIV3936), inscrit au Conseil Fédéral des Géomètres-Experts (GEO-04/0360). Le présent document ne peut servir que pour l'usage pour lequel il a été réalisé. Toute autre utilisation ne pourrait engager la responsabilité du Géomètre-Expert. Limites de propriété et superficie non garanties en l'absence de reconnaissance contradictoire des limites. Plan dressé selon l'occupation, l'état de clôture et les renseignements issus de la documentation patrimoniale. Coordonnées planimétriques et altimétriques rattachées au système Lambert2008 par GNSS avec le réseau WALCORS

Arion, le 4 avril 2016



Echelle 1/250

