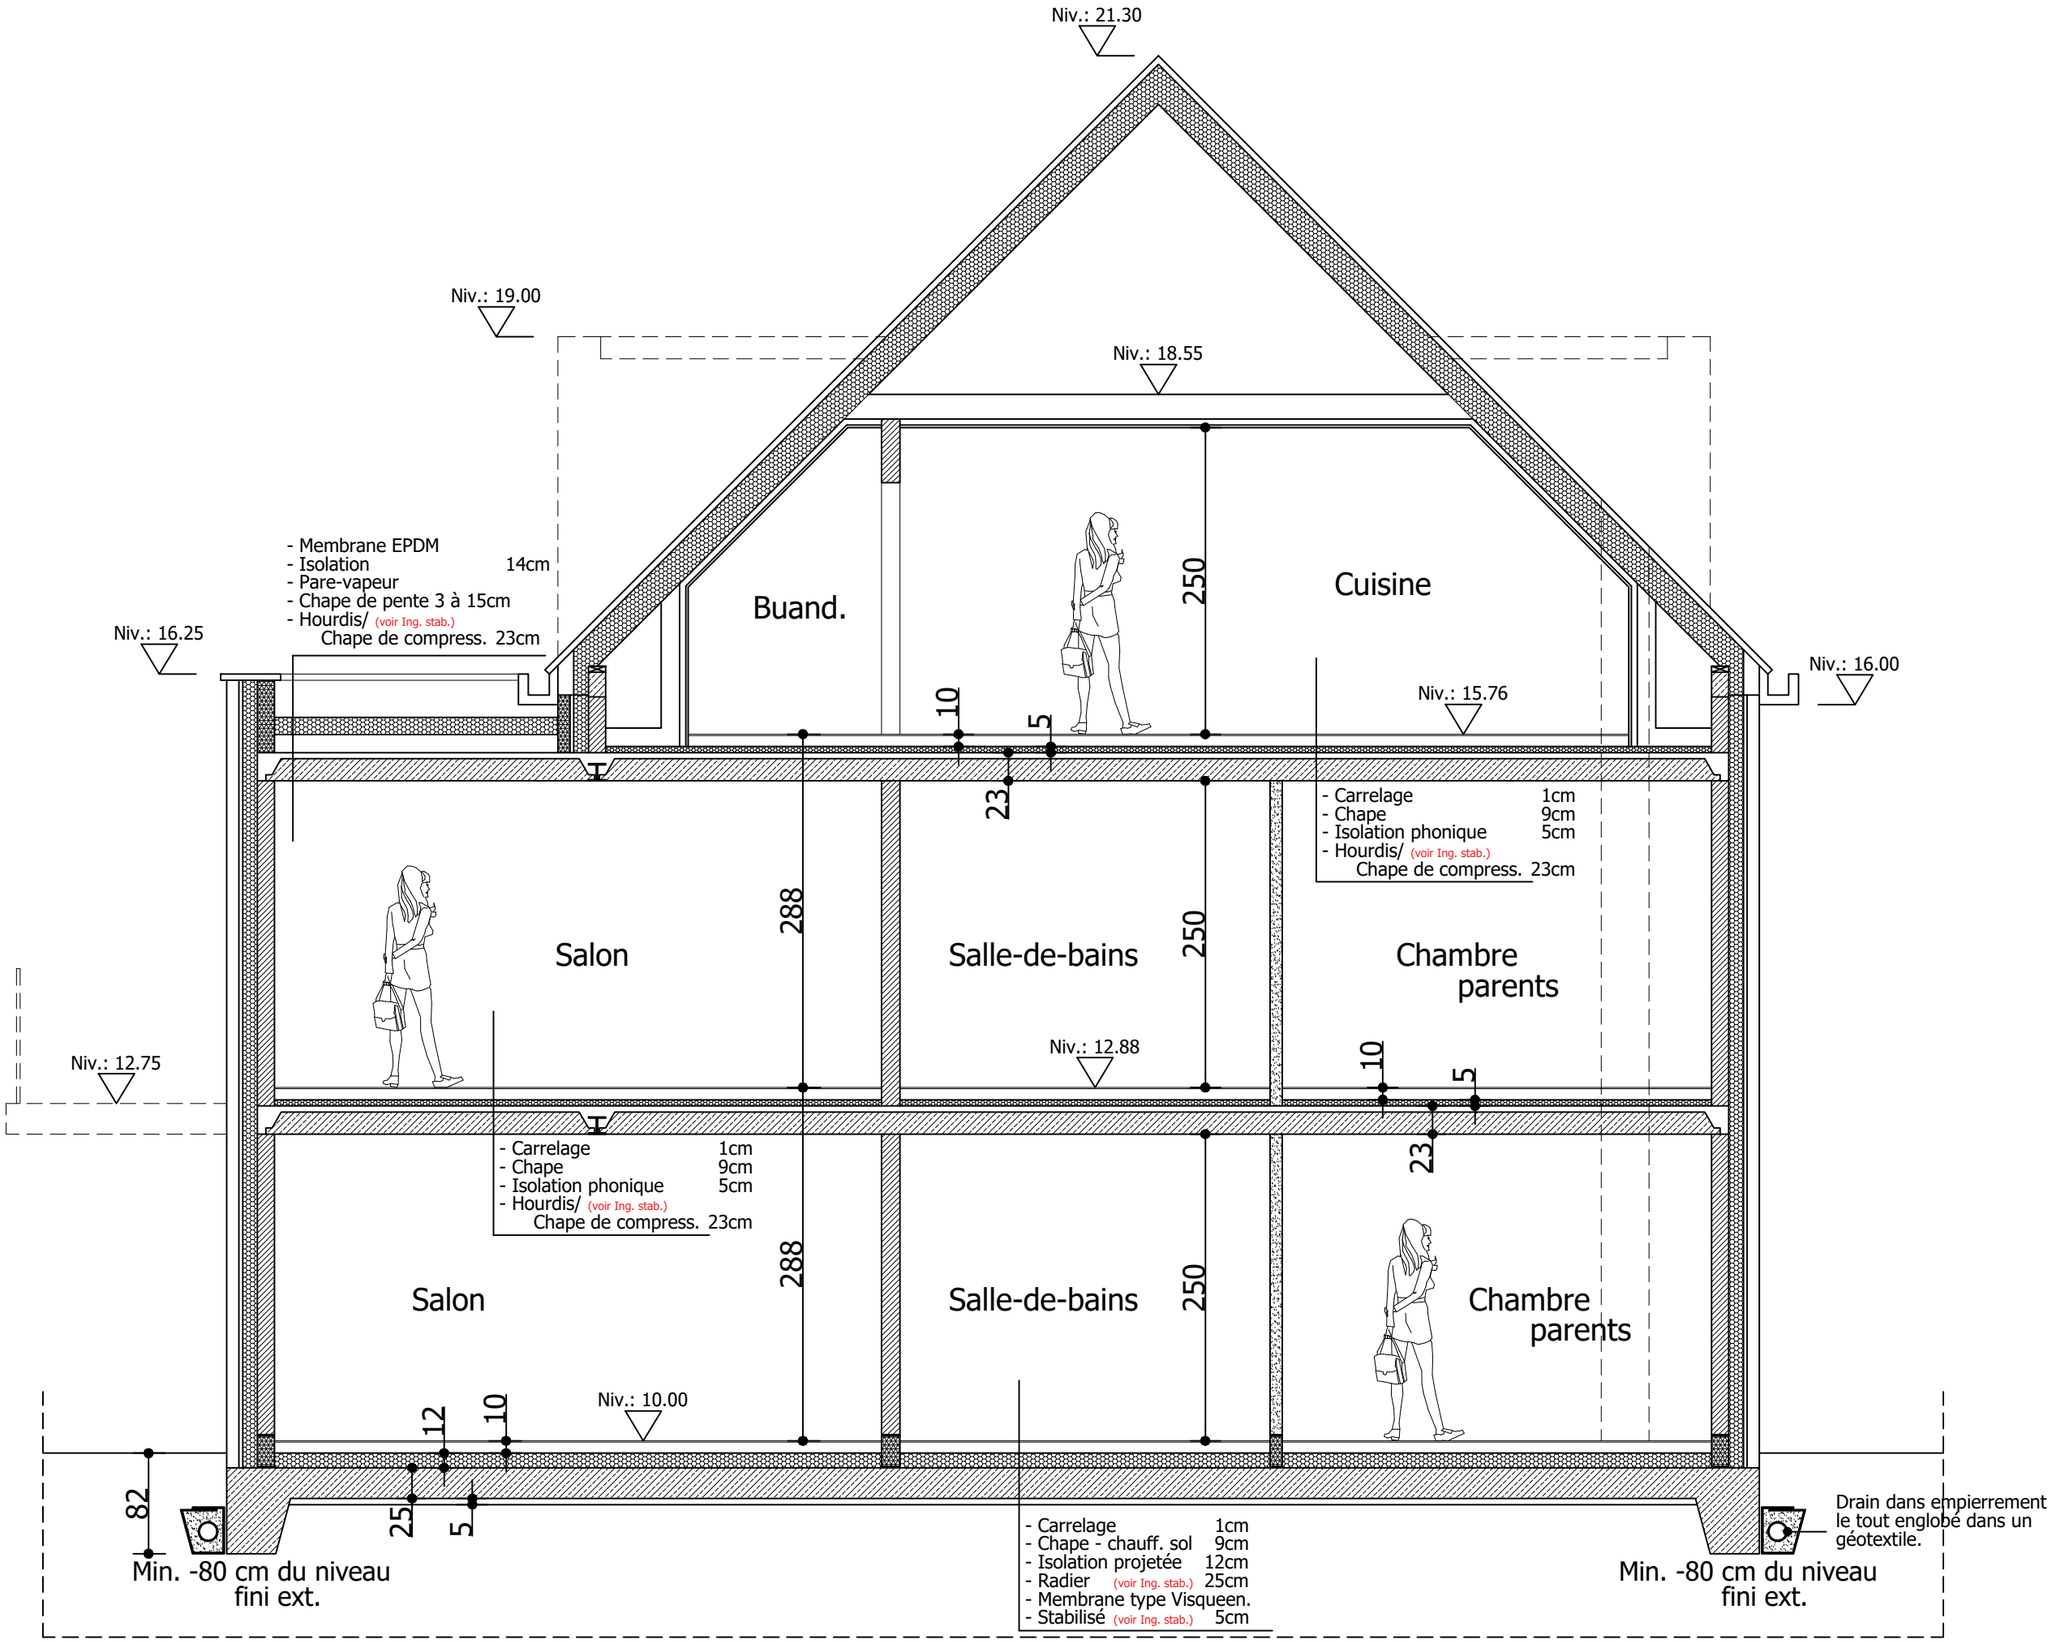
Niv.: 21.30
Niv.: 19.00
Niv.: 18.55
- Membrane EPDM
- Isolation 14cm
- Pare-vapeur
- Chape de pente 3 à 15cm
- Hourdis/ (voir Ing. stab.)
Chape de compress. 23cm
Niv.: 16.25
Buand.
250
Cuisine
Niv.: 16.00
Niv.: 15.76
10
5
23
- Carrelage 1cm
- Chape 9cm
- Isolation phonique 5cm
- Hourdis/ (voir Ing. stab.)
Chape de compress. 23cm
Salon
288
Salle-de-bains
250
Chambre parents
Niv.: 12.75
Niv.: 12.88
10
5
23
- Carrelage 1cm
- Chape 9cm
- Isolation phonique 5cm
- Hourdis/ (voir Ing. stab.)
Chape de compress. 23cm
Salon
288
Salle-de-bains
250
Chambre parents
Niv.: 10.00
12
10
82
25
5
- Carrelage 1cm
- Chape - chauff. sol 9cm
- Isolation projetée 12cm
- Radier (voir Ing. stab.) 25cm
- Membrane type Visqueen.
- Stabilisé (voir Ing. stab.) 5cm
Drain dans empierrement le tout englobé dans un géotextile.
Min. -80 cm du niveau fini ext.
Min. -80 cm du niveau fini ext.