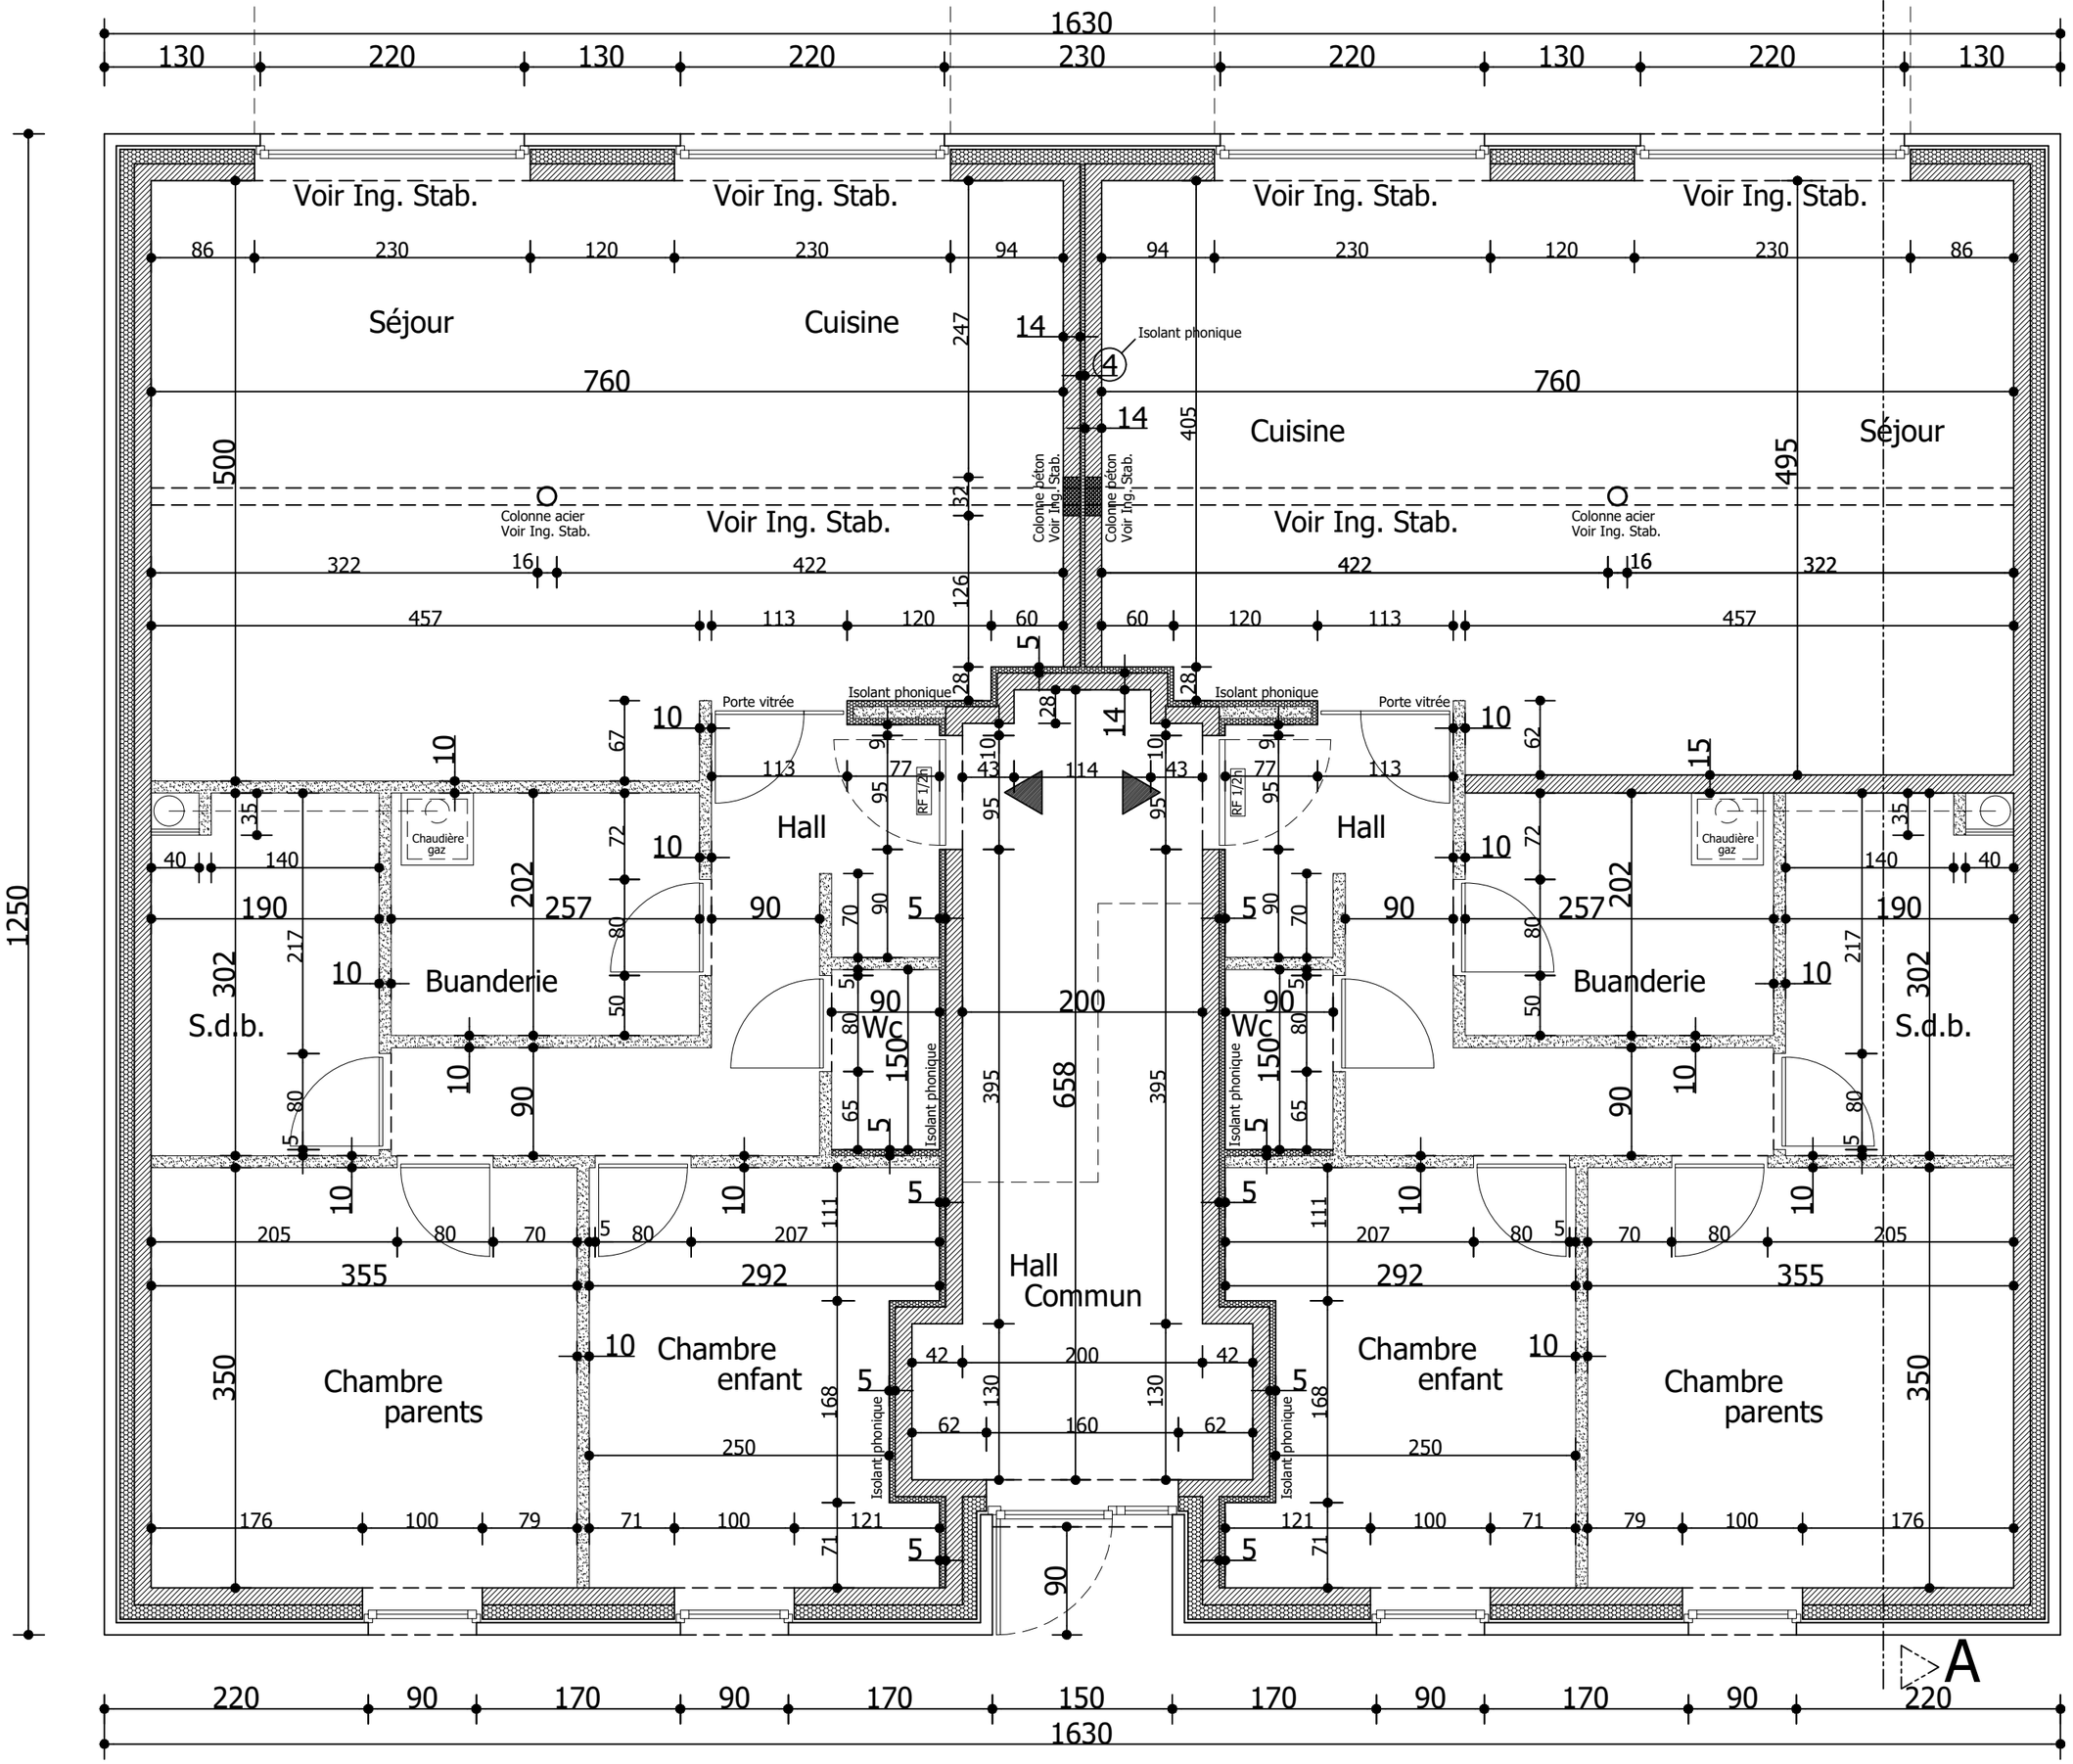

1630
130
220
130
220
230
220
130
220
130
Voir Ing. Stab.
Voir Ing. Stab.
Voir Ing. Stab.
Voir Ing. Stab.
Séjour
Cuisine
Isolant phonique
Cuisine
Séjour
Colonne acier
Voir Ing. Stab.
Voir Ing. Stab.
Voir Ing. Stab.
Colonne béton
Voir Ing. Stab.
Colonne béton
Voir Ing. Stab.
Colonne acier
Voir Ing. Stab.
Porte vitrée
Isolant phonique
Isolant phonique
Porte vitrée
Hall
Hall
Chaudière gaz
Chaudière gaz
Buanderie
Buanderie
S.d.b.
S.d.b.
Wc
Wc
Isolant phonique
Isolant phonique
Hall
Commun
Chambre parents
Chambre enfant
Chambre enfant
Chambre parents
Isolant phonique
Isolant phonique
1250
A
220
90
170
90
170
150
170
90
170
90
220
1630