




VIEW ARCHITECTURE s.p.r.l.

Bureau d'architecture & expertise

Rue du Stode n°78
B-7370 ELOUGES (DOUR)
TEL : +32(0)65655654
GSM : +32(0)476217998
E-mail : viewarchitecture.sprl@gmail.com


Objet de la demande Section B n°1426 a2, E n°80 r

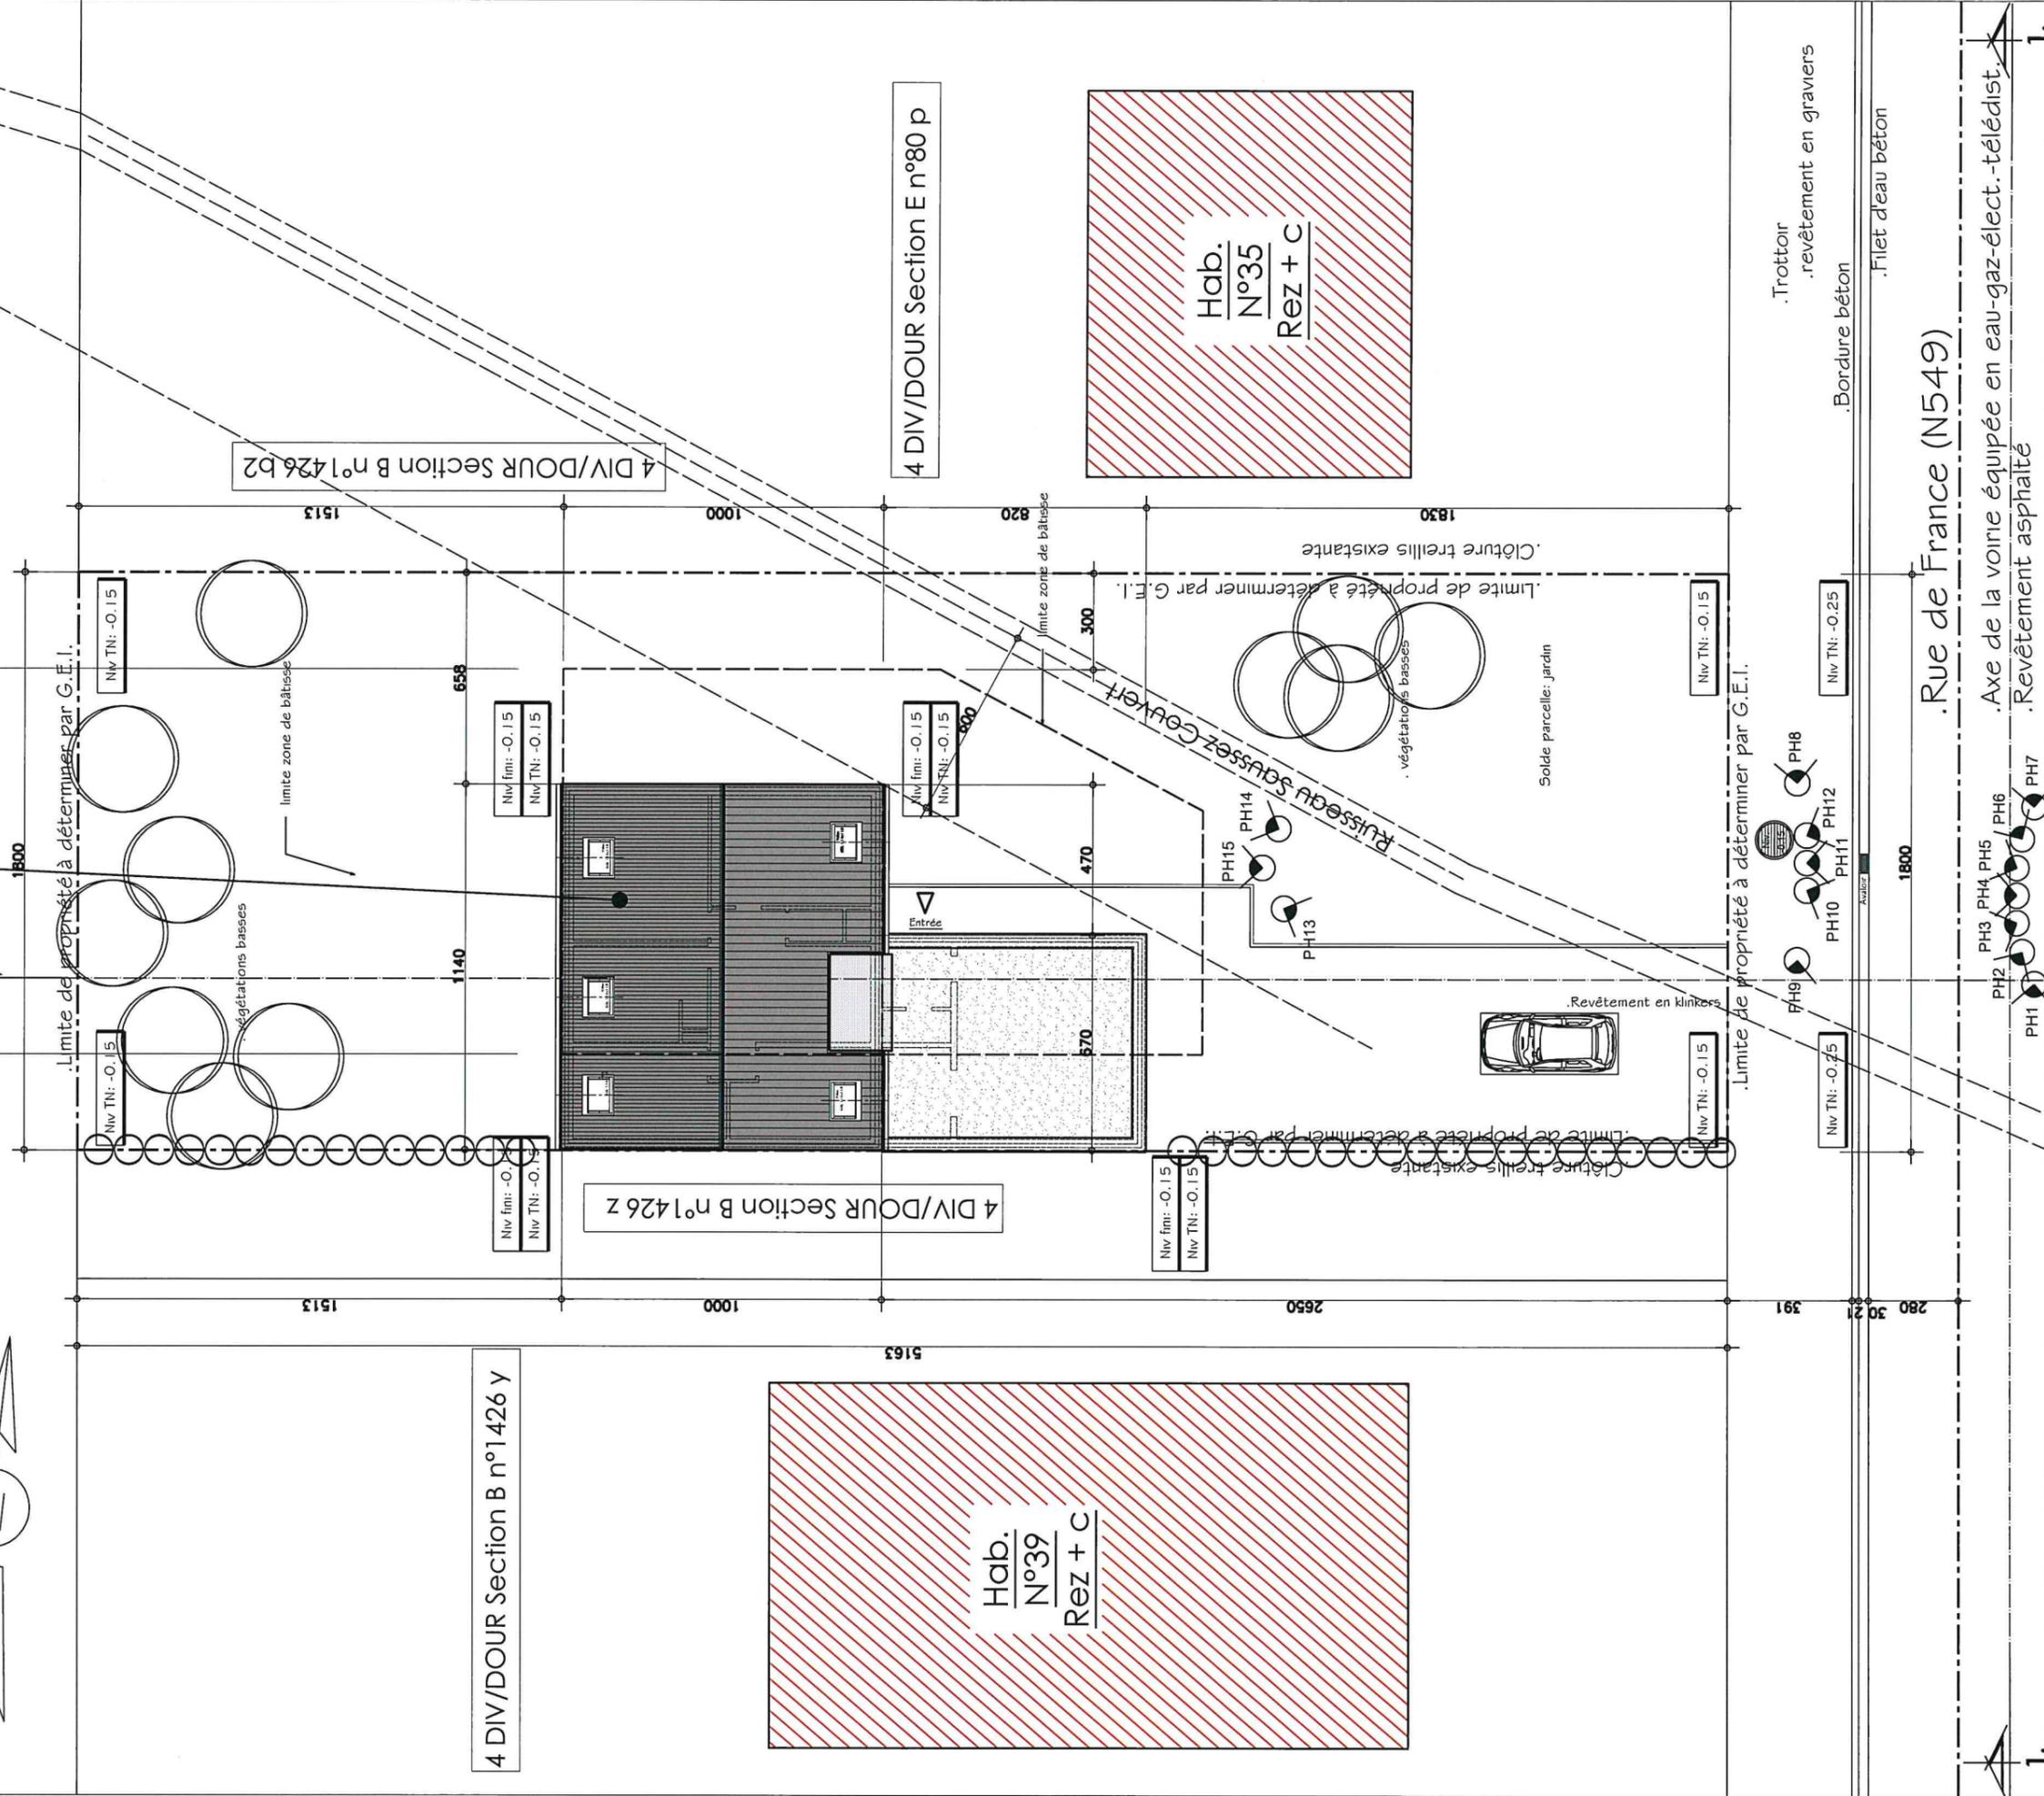

IMPLANTATION :
Ech 1/200



FONDACTIONS - PRINCIPE
D'ÉGOUTTAGE
ECHELLE 1:100

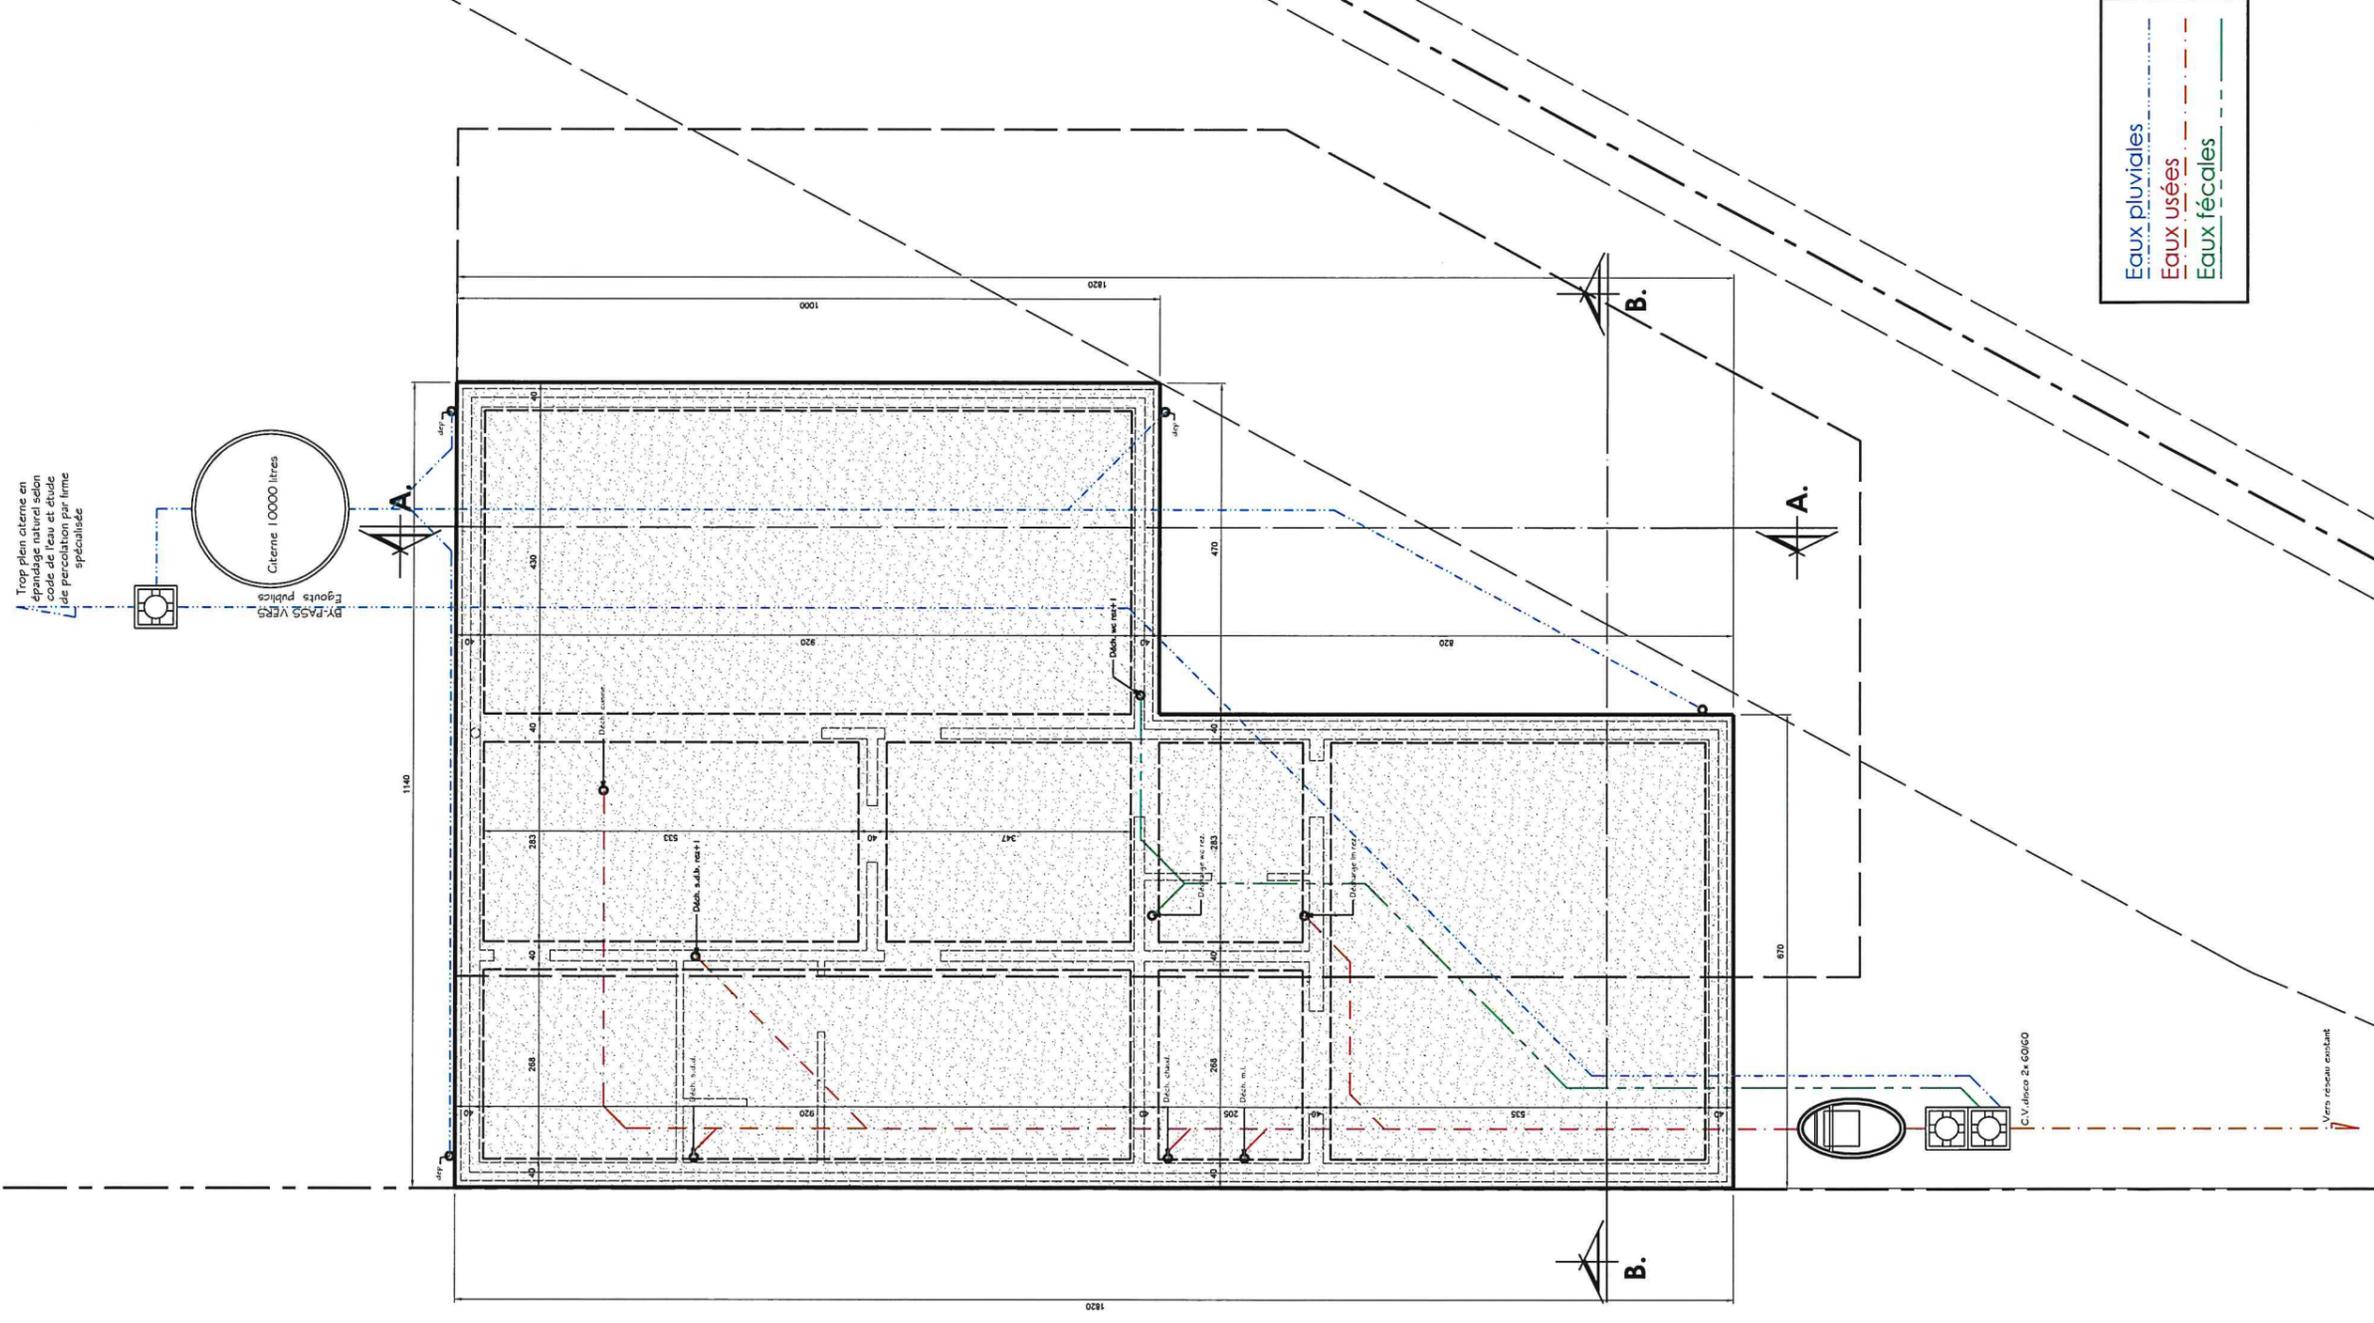

Eaux pluviales
Eaux usées
Eaux fécales




VIEW ARCHITECTURE s.p.r.l.

Bureau d'architecture & expertise

Rue du Stade n°78
B-7370 ELOUGES (DOUR)
TEL : +32(0)65655654
GSM : +32(0)476217998
E-mail : viewarchitecture.sprl@gmail.com

REZ
ECHELLE 1:100

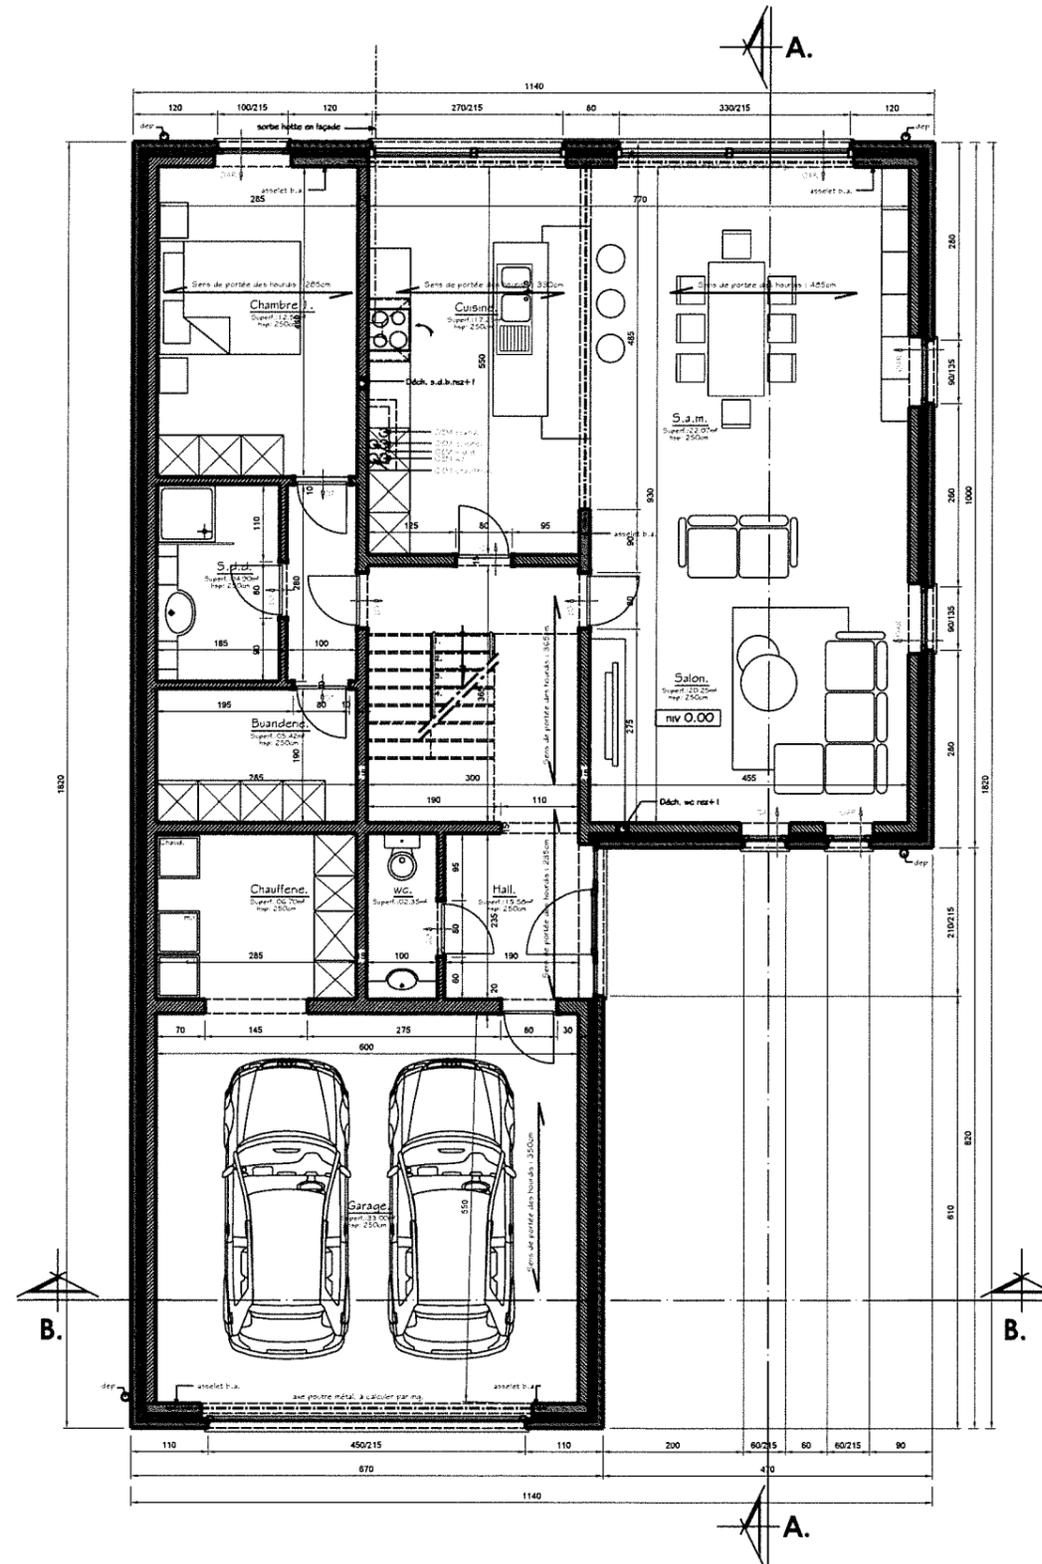




VIEW ARCHITECTURE s.p.r.l.

Bureau d'architecture & expertise

Rue du Stade n°78
B-7370 ELOUGES (DOUR)
TEL : +32(0)65655654
GSM : +32(0)476217998
E-mail : viewarchitecture.sprl@gmail.com

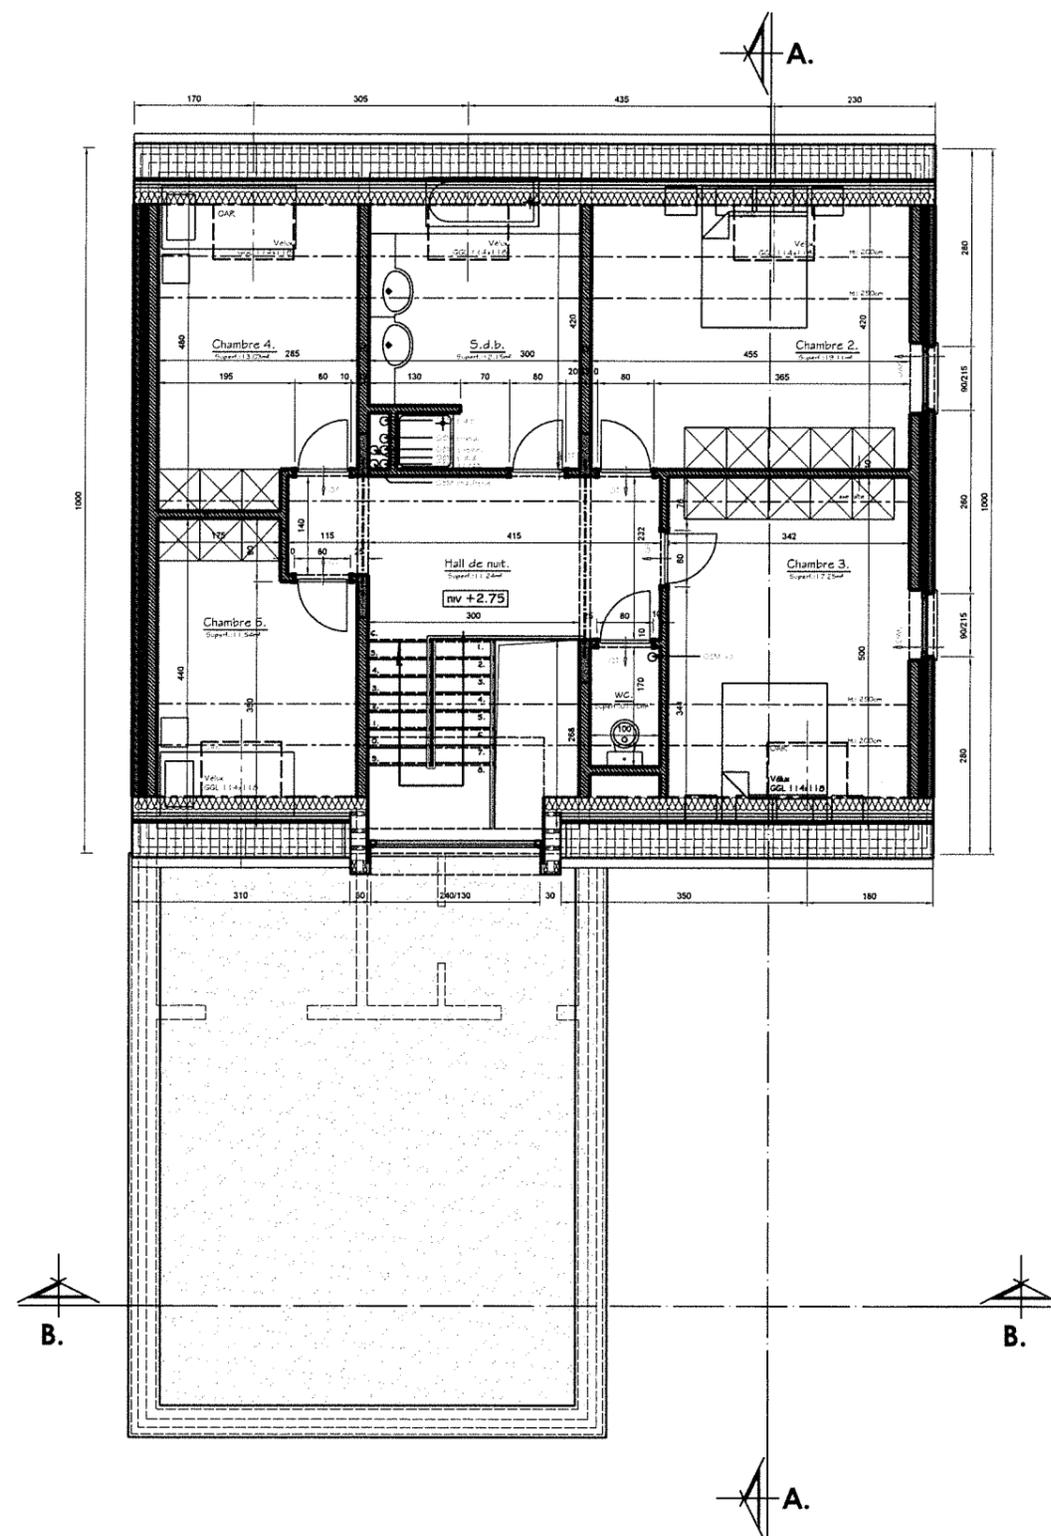


REZ + 1
ECHELLE 1:100




VIEW ARCHITECTURE s.p.r.l.

Bureau d'architecture & expertise

Rue du Stade n°78
B-7370 ELOUGES (DOUR)
TEL : +32(0)65655654
GSM : +32(0)476217998
E-mail : viewarchitecture.sprl@gmail.com

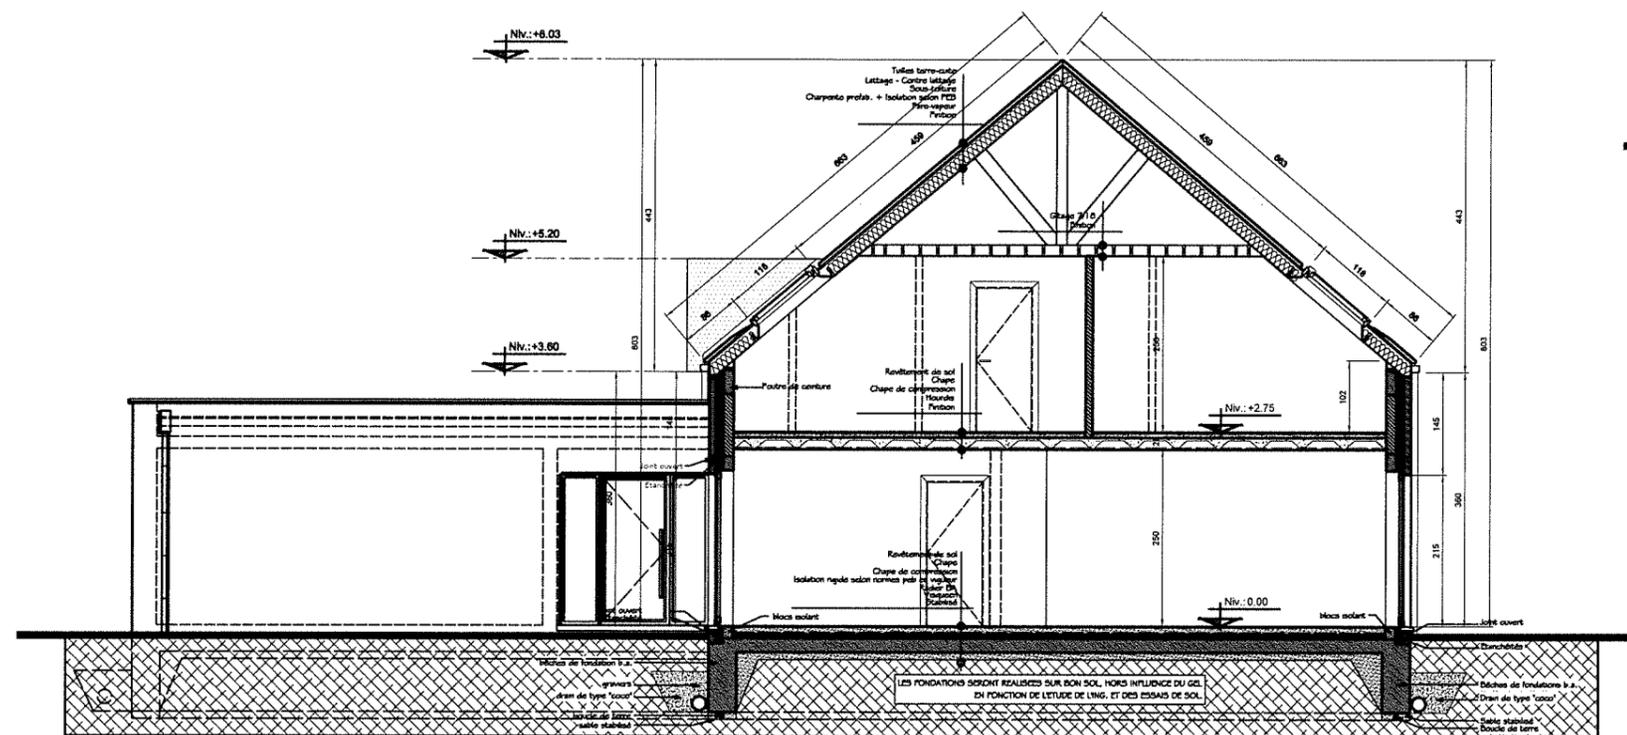

COUPE A-A'
ECHELLE 1:100

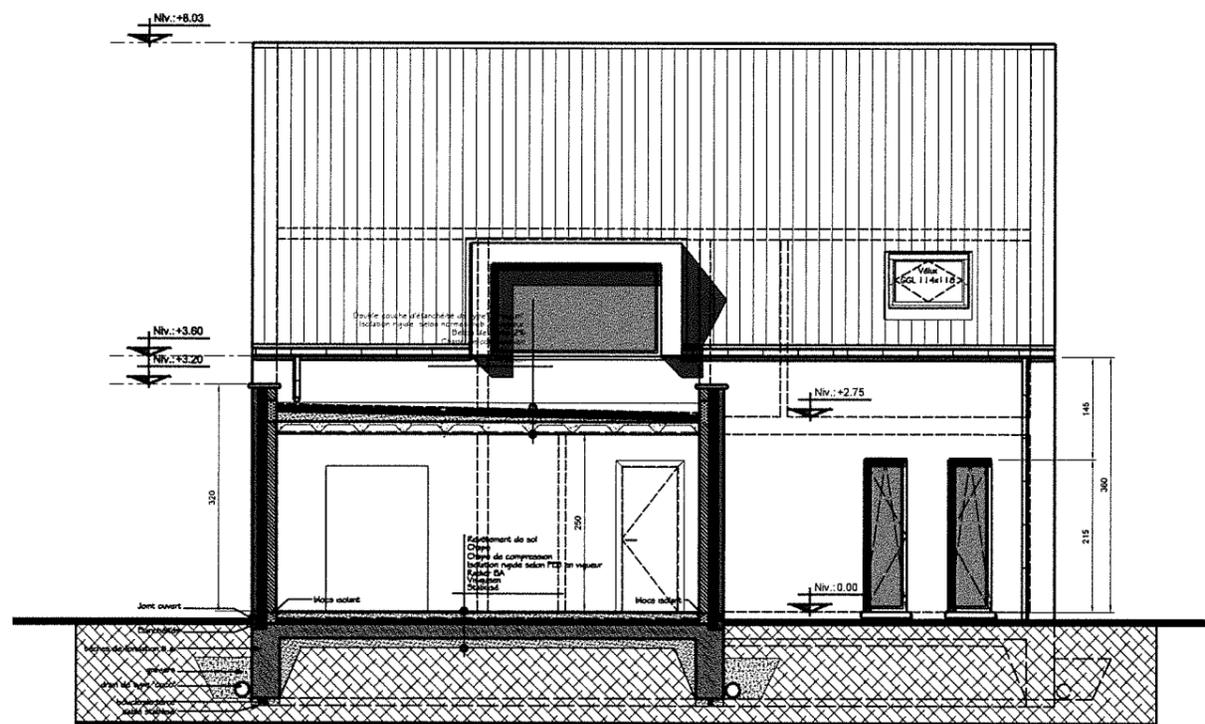

COUPE B-B'
ECHELLE 1:100




VIEW ARCHITECTURE s.p.r.l.


Bureau d'architecture & expertise

Rue du Stade n°78
B-7370 ELOUGES (DOUR)
TEL : +32(0)65655654
GSM : +32(0)476217998
E-mail : viewarchitecture.sprl@gmail.com

FAÇADE AVANT ECHELLE 1:100

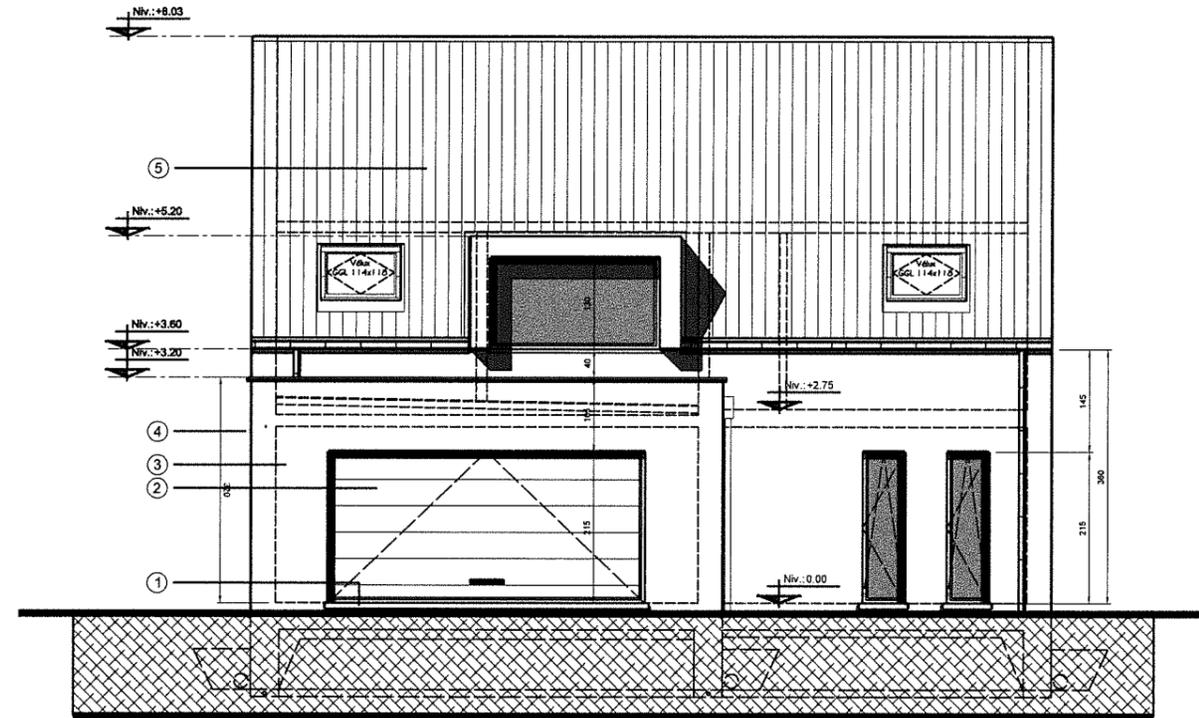

FAÇADE ARRIÈRE ECHELLE 1:100

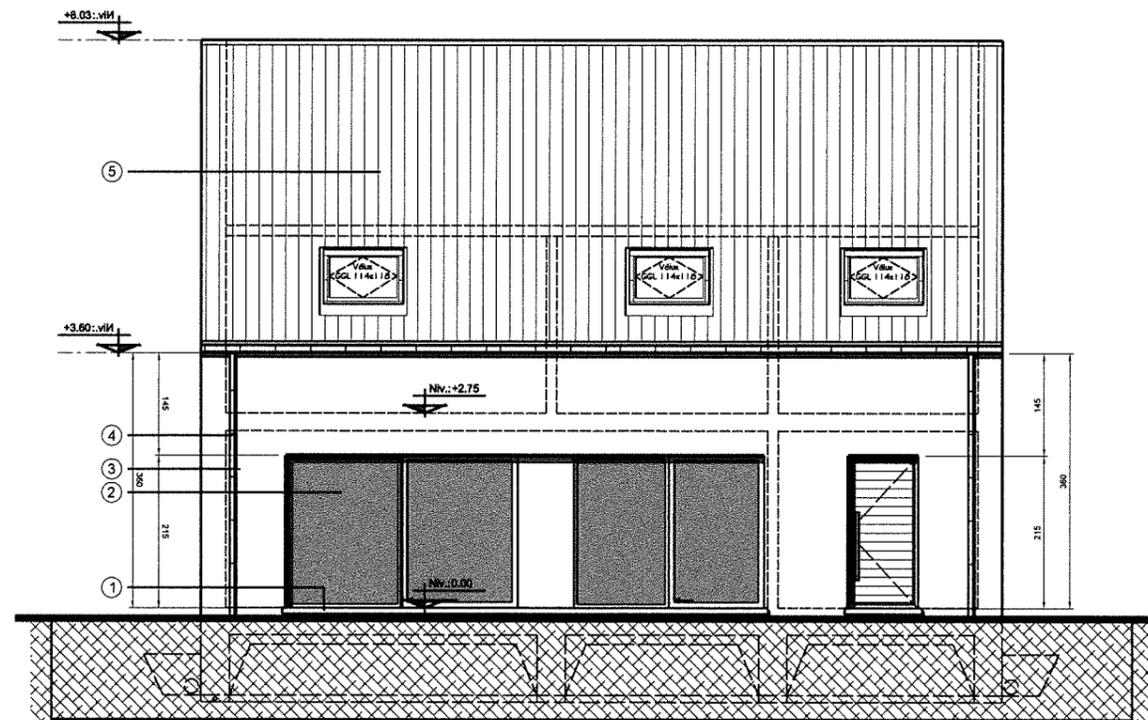




VIEW ARCHITECTURE s.p.r.l.


Bureau d'architecture & expertise

Rue du Stade n°78
B-7370 ELOUGES (DOUR)
TEL : +32(0)65655654
GSM : +32(0)476217998
E-mail : viewarchitecture.sprl@gmail.com

FAÇADE DROITE ECHELLE 1:100

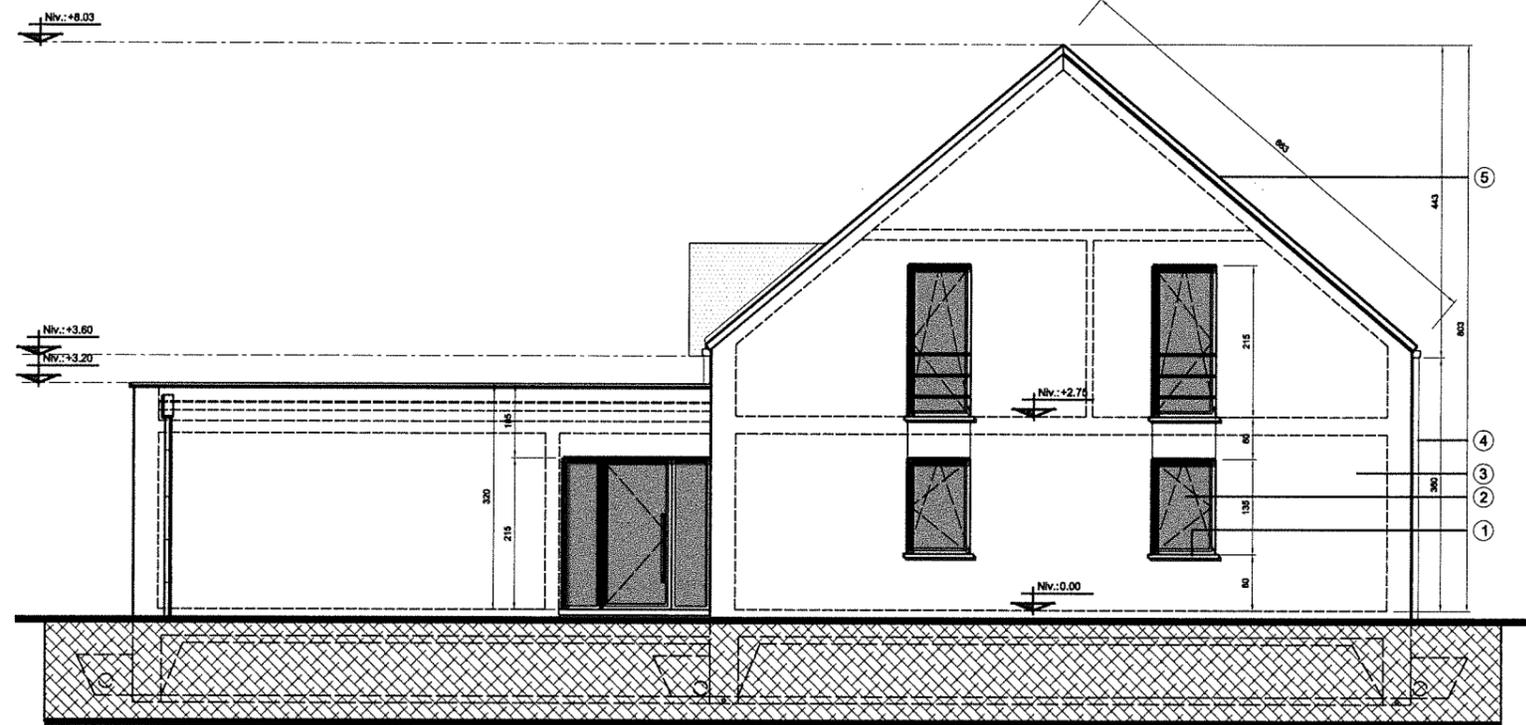

FAÇADE GAUCHE ECHELLE 1:100

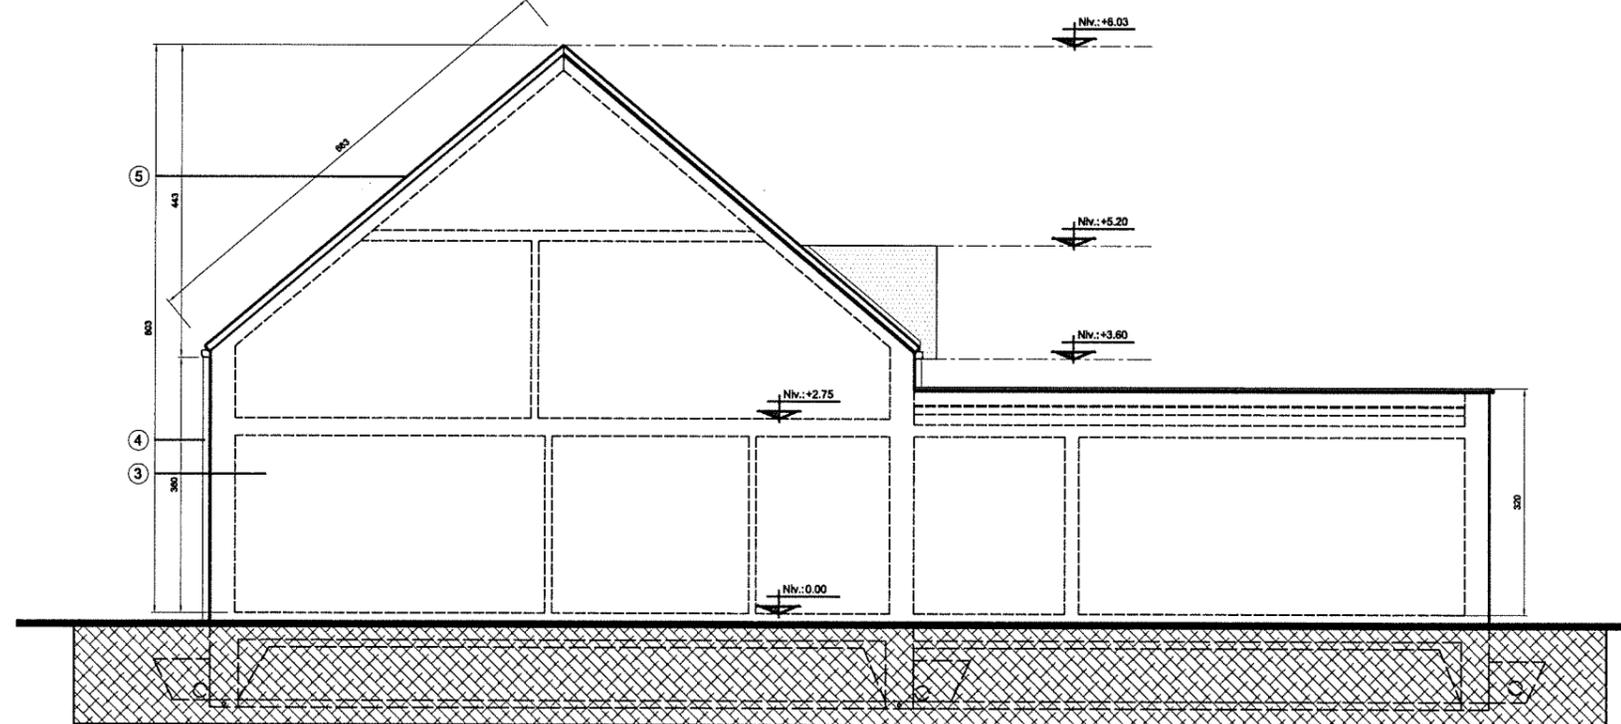



VIEW ARCHITECTURE s.p.r.l.

Bureau d'architecture & expertise


Rue du Stade n°78
B-7370 ELOUGES (DOUR)
TEL : +32(0)65655654
GSM : +32(0)476217998
E-mail : viewarchitecture.sprl@gmail.com

4 DIV/DOUR Section B n°1426 y

PROFIL 1 ECHELLE 1:200

4 DIV/DOUR Section E n°80 p

4 DIV/DOUR Section E n°80 n

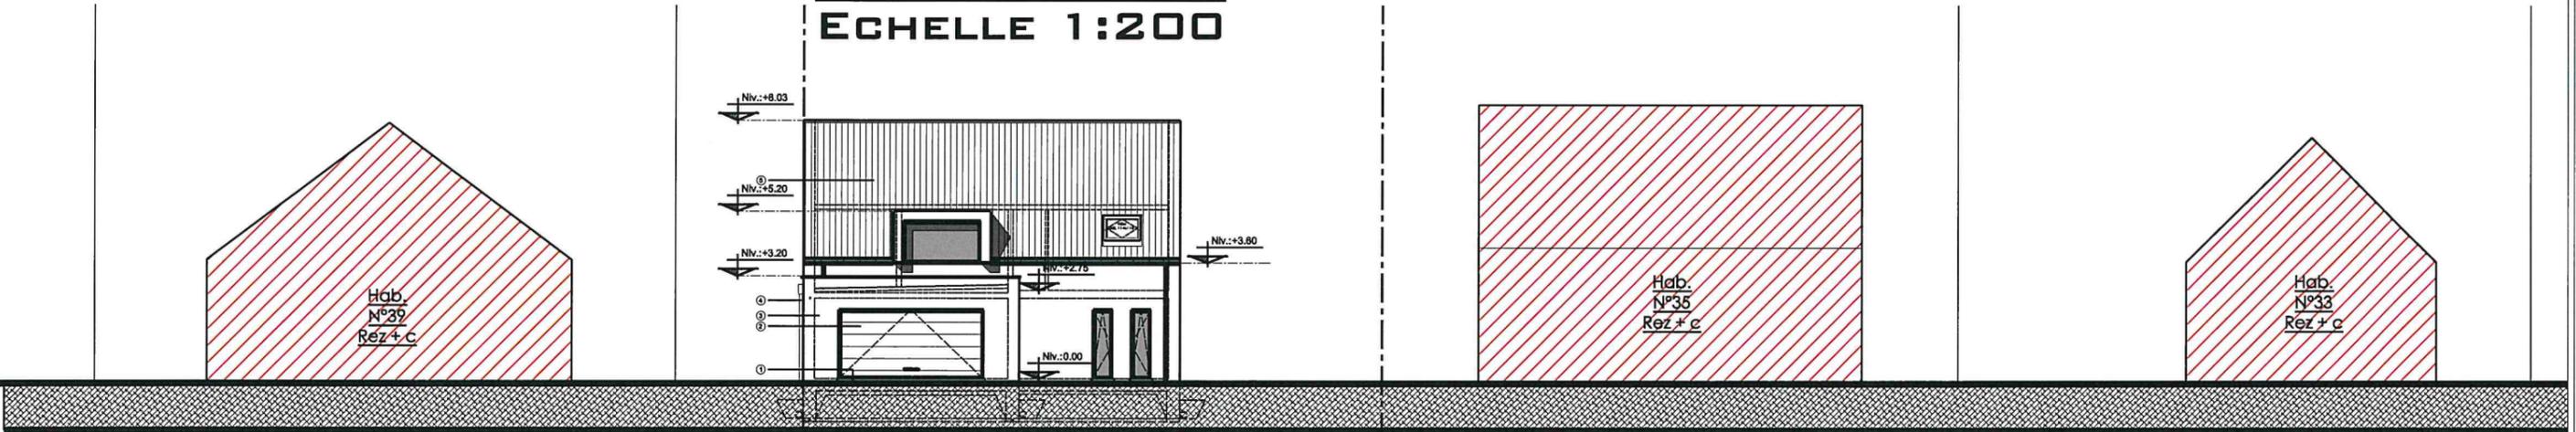

PROFIL 2 ECHELLE 1:200

