


REZ-DE-CHAUSSEE

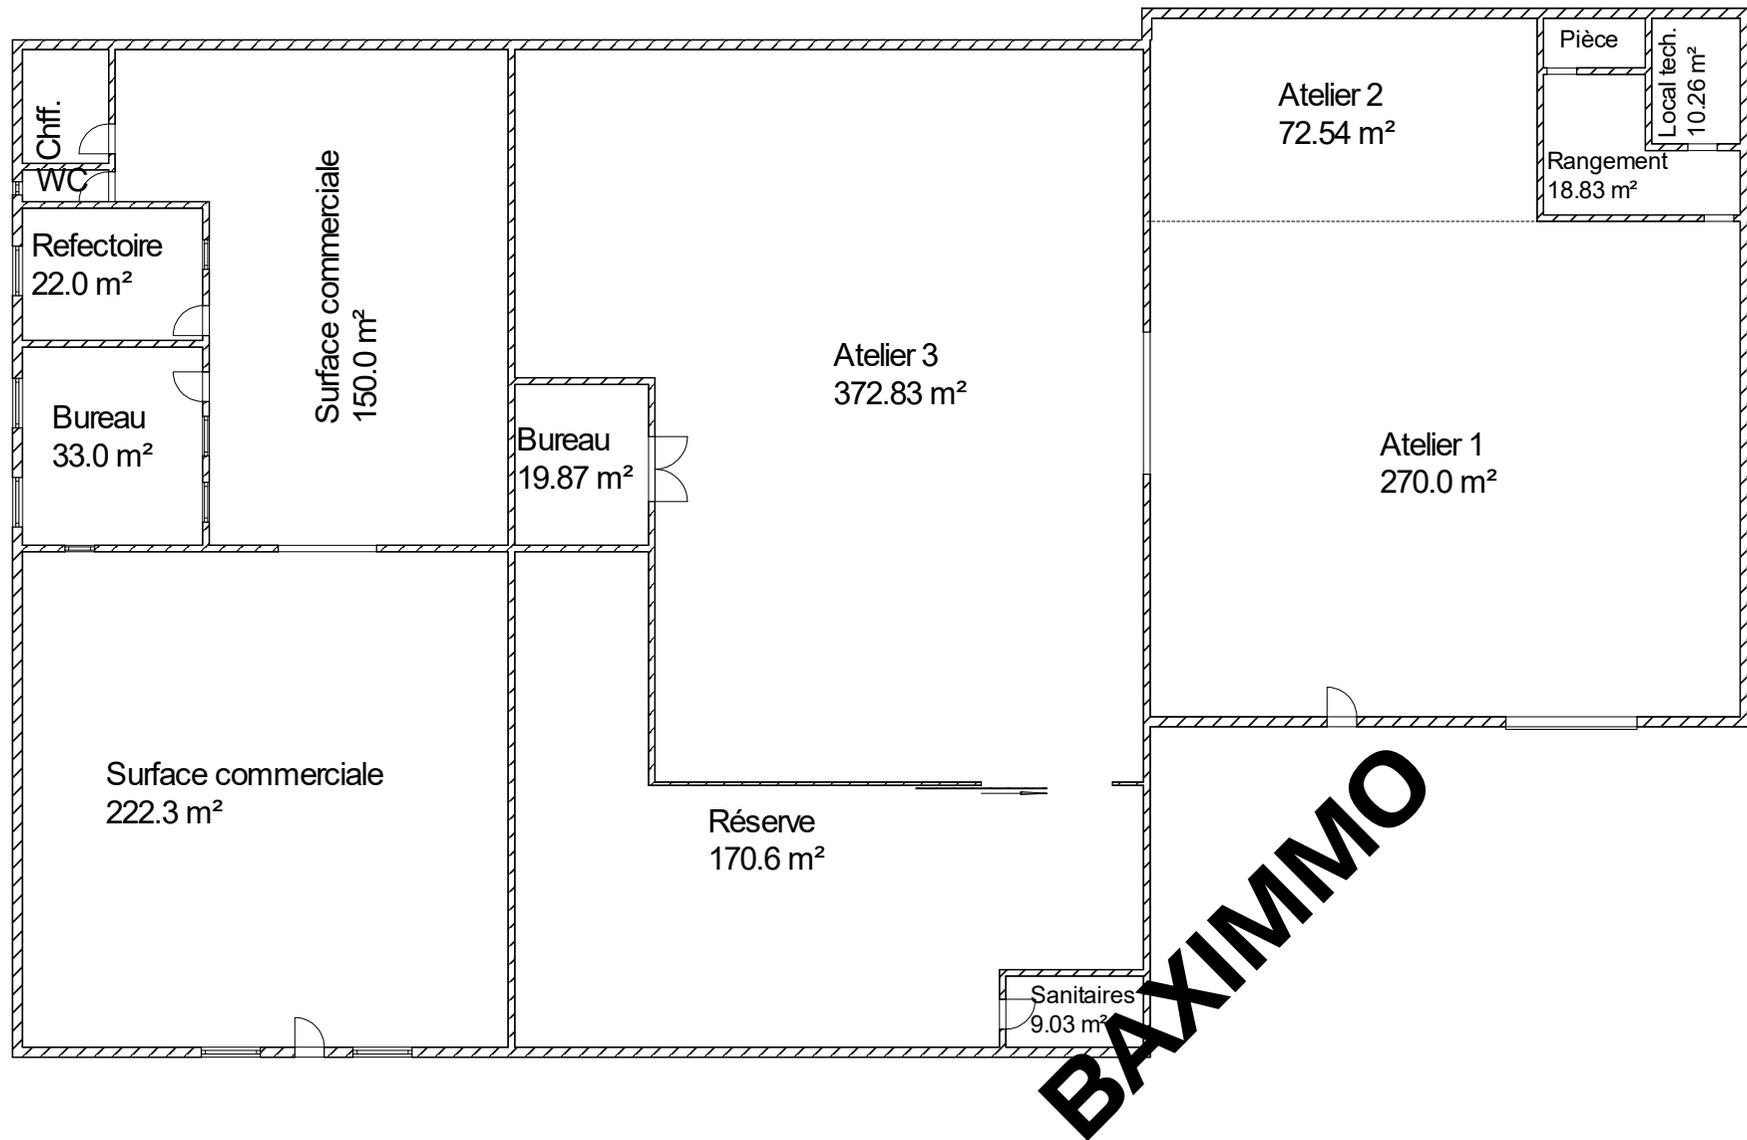

Ce document a été rédigé à titre indicatif et non contractuel.