


rue du Pot d'Or 56

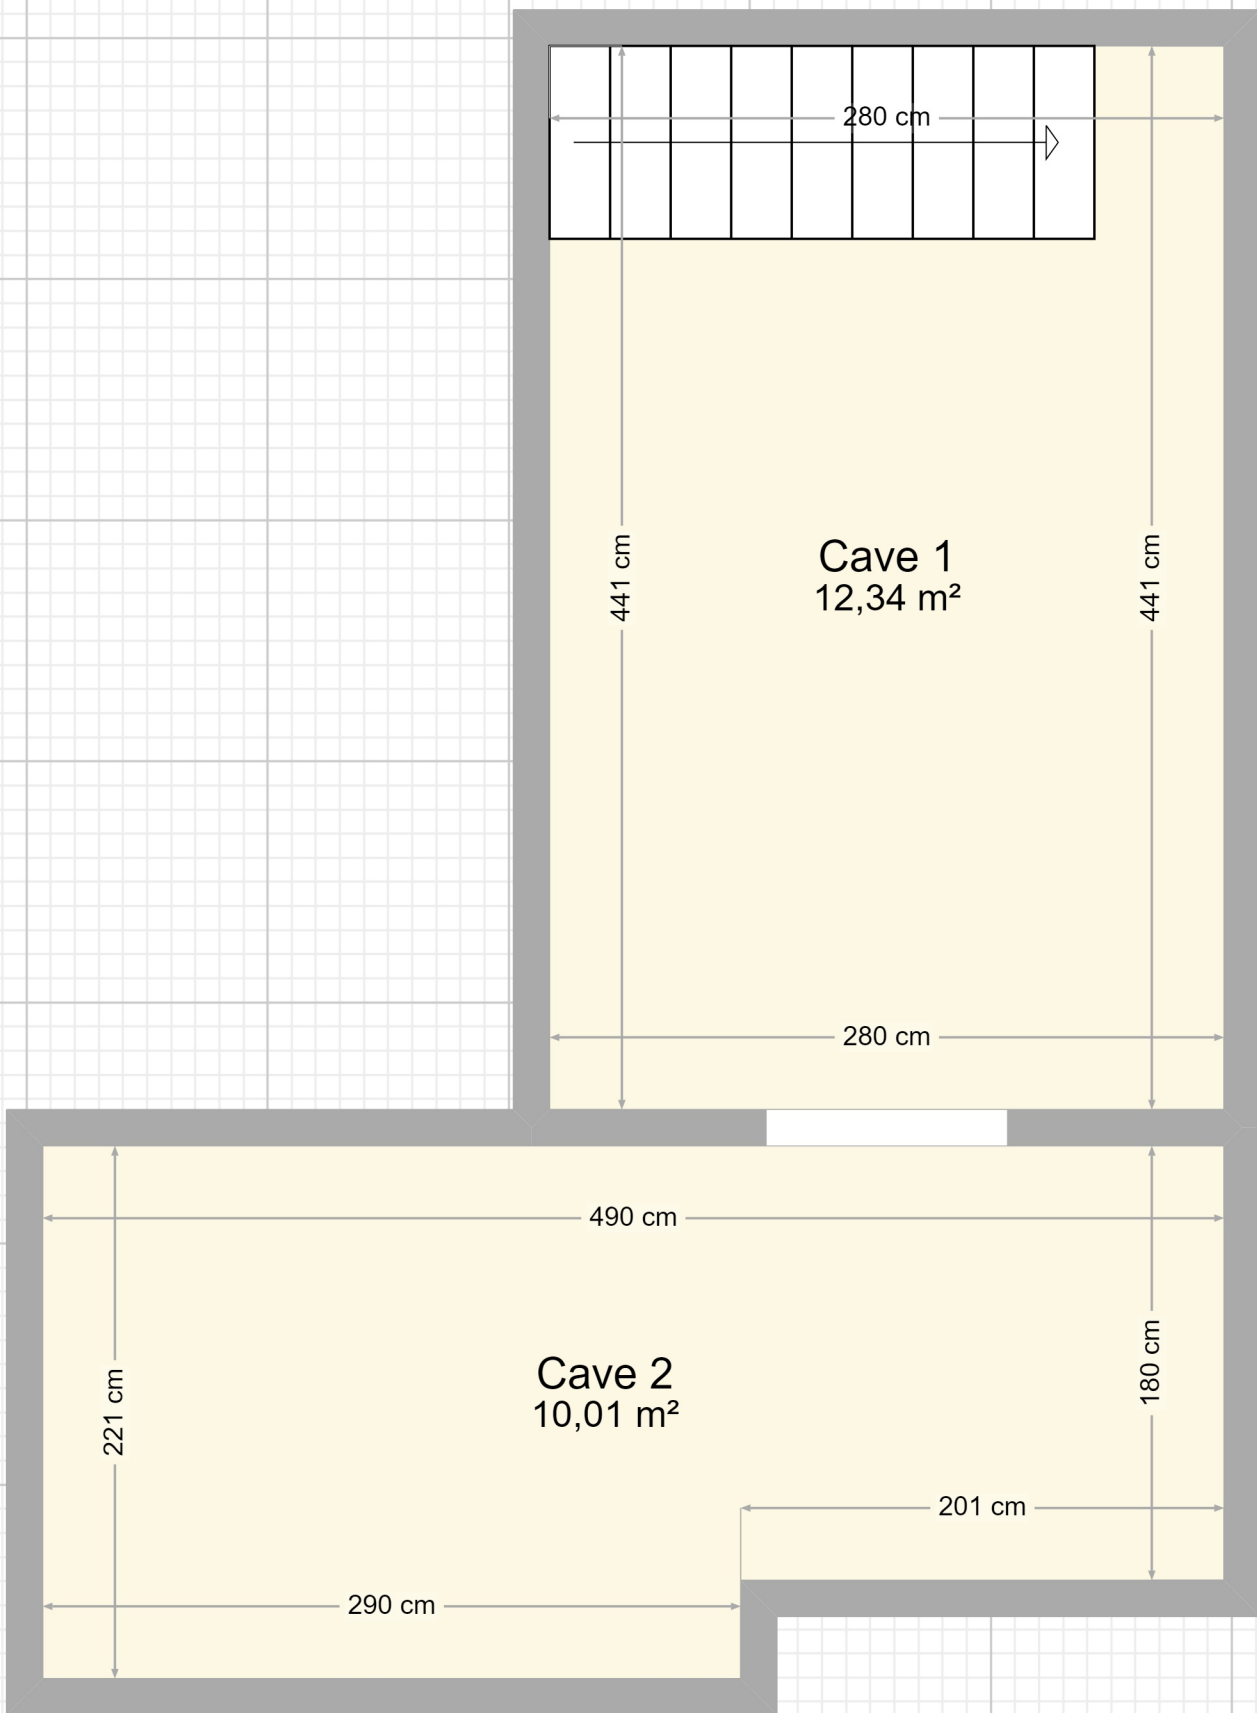

Plan fourni à titre indicatif.