



Res. "AQUA"

Meeuwenlaan 11 - 13, 8450 BREDENE
Appartement 02 - 1ste verdieping

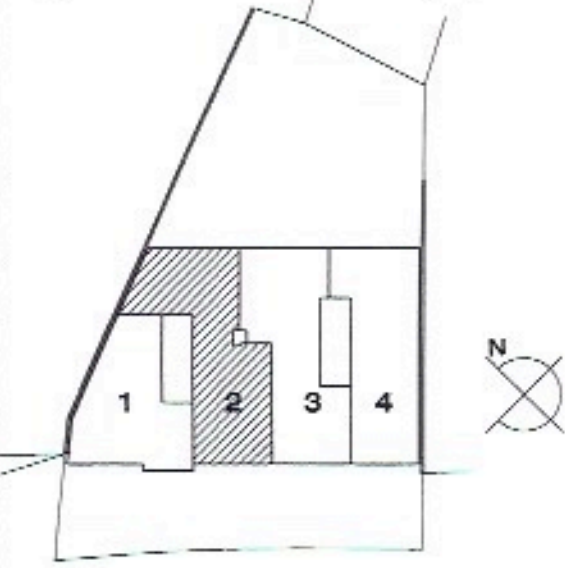

Dhr. & Mevr.
REMI VANDENBROEK - JOELLE VANDERMEIREN
Square Frans Hals 4 bus 2
1070 ANDERLECHT
0477 / 28.57.39

datum 06/03/2007

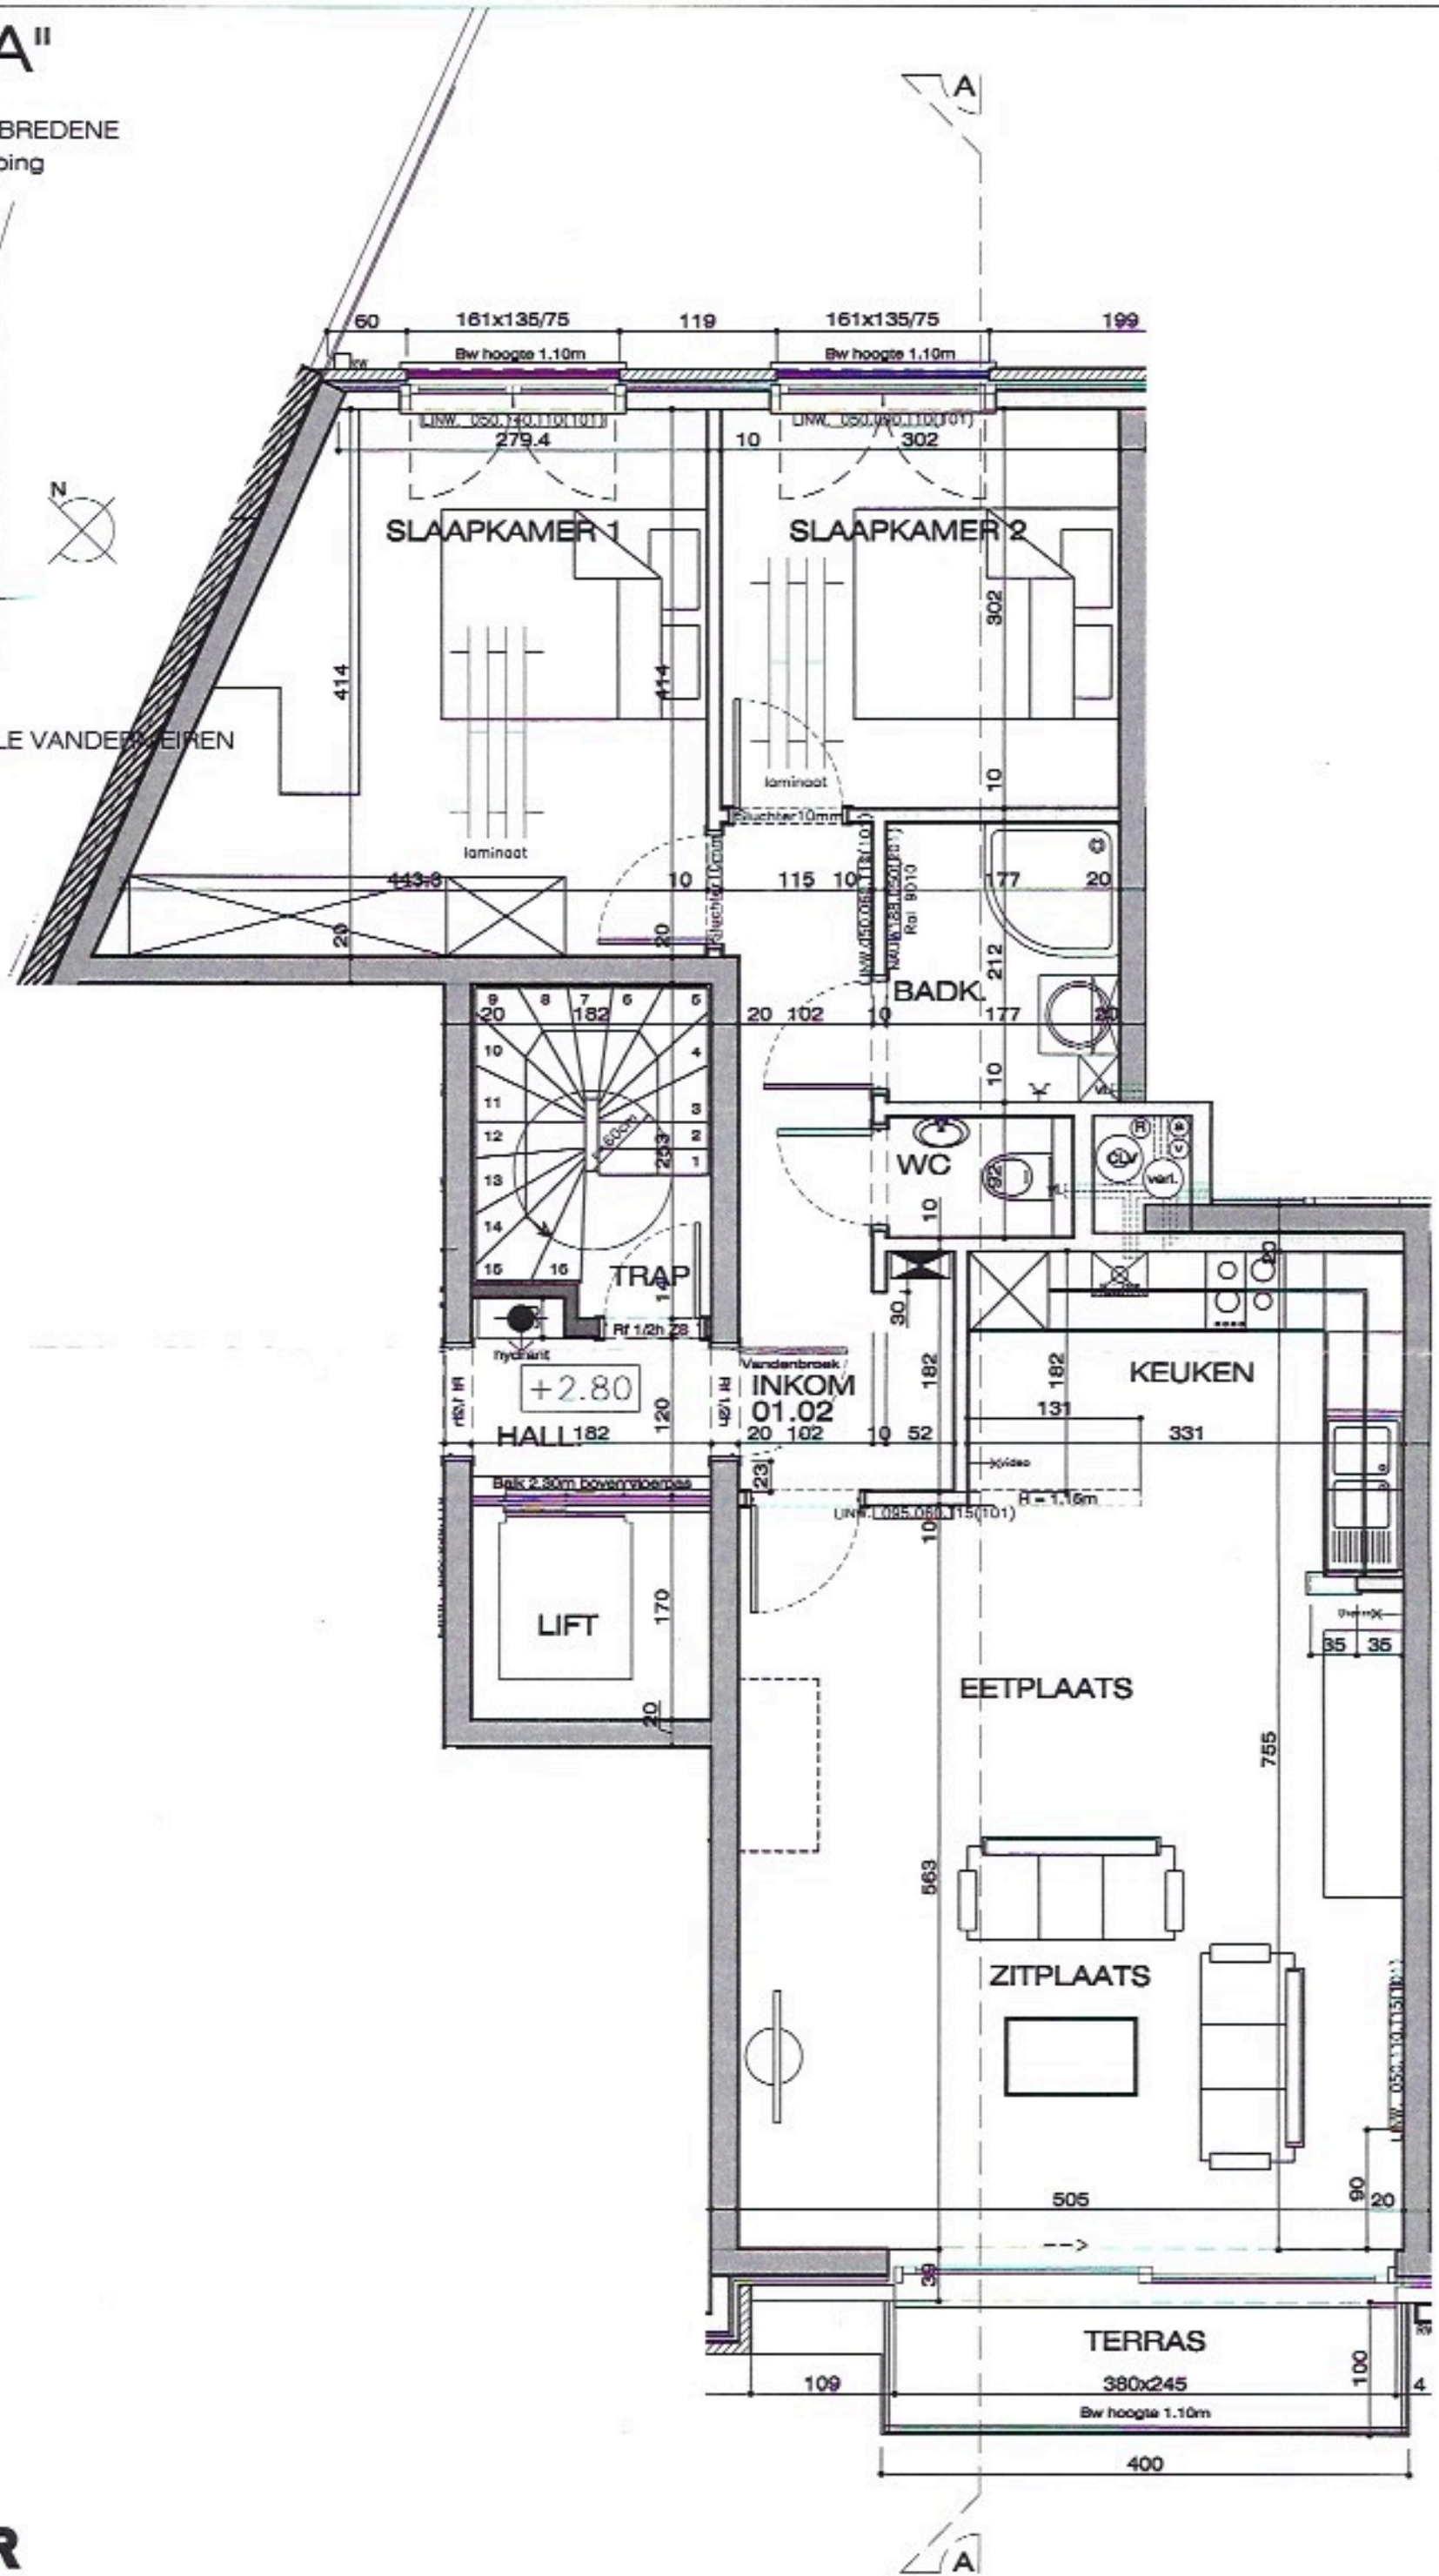

GROEP SLEUYTER
VASTGOED PROJECTEN

E. Vlietinckstraat 18, 8400 Oostende
Tel. 059/32.56.47 Fax. 059/33.09.95

schaal 1/50