


BLOC A REZ | APPARTEMENT A0.02

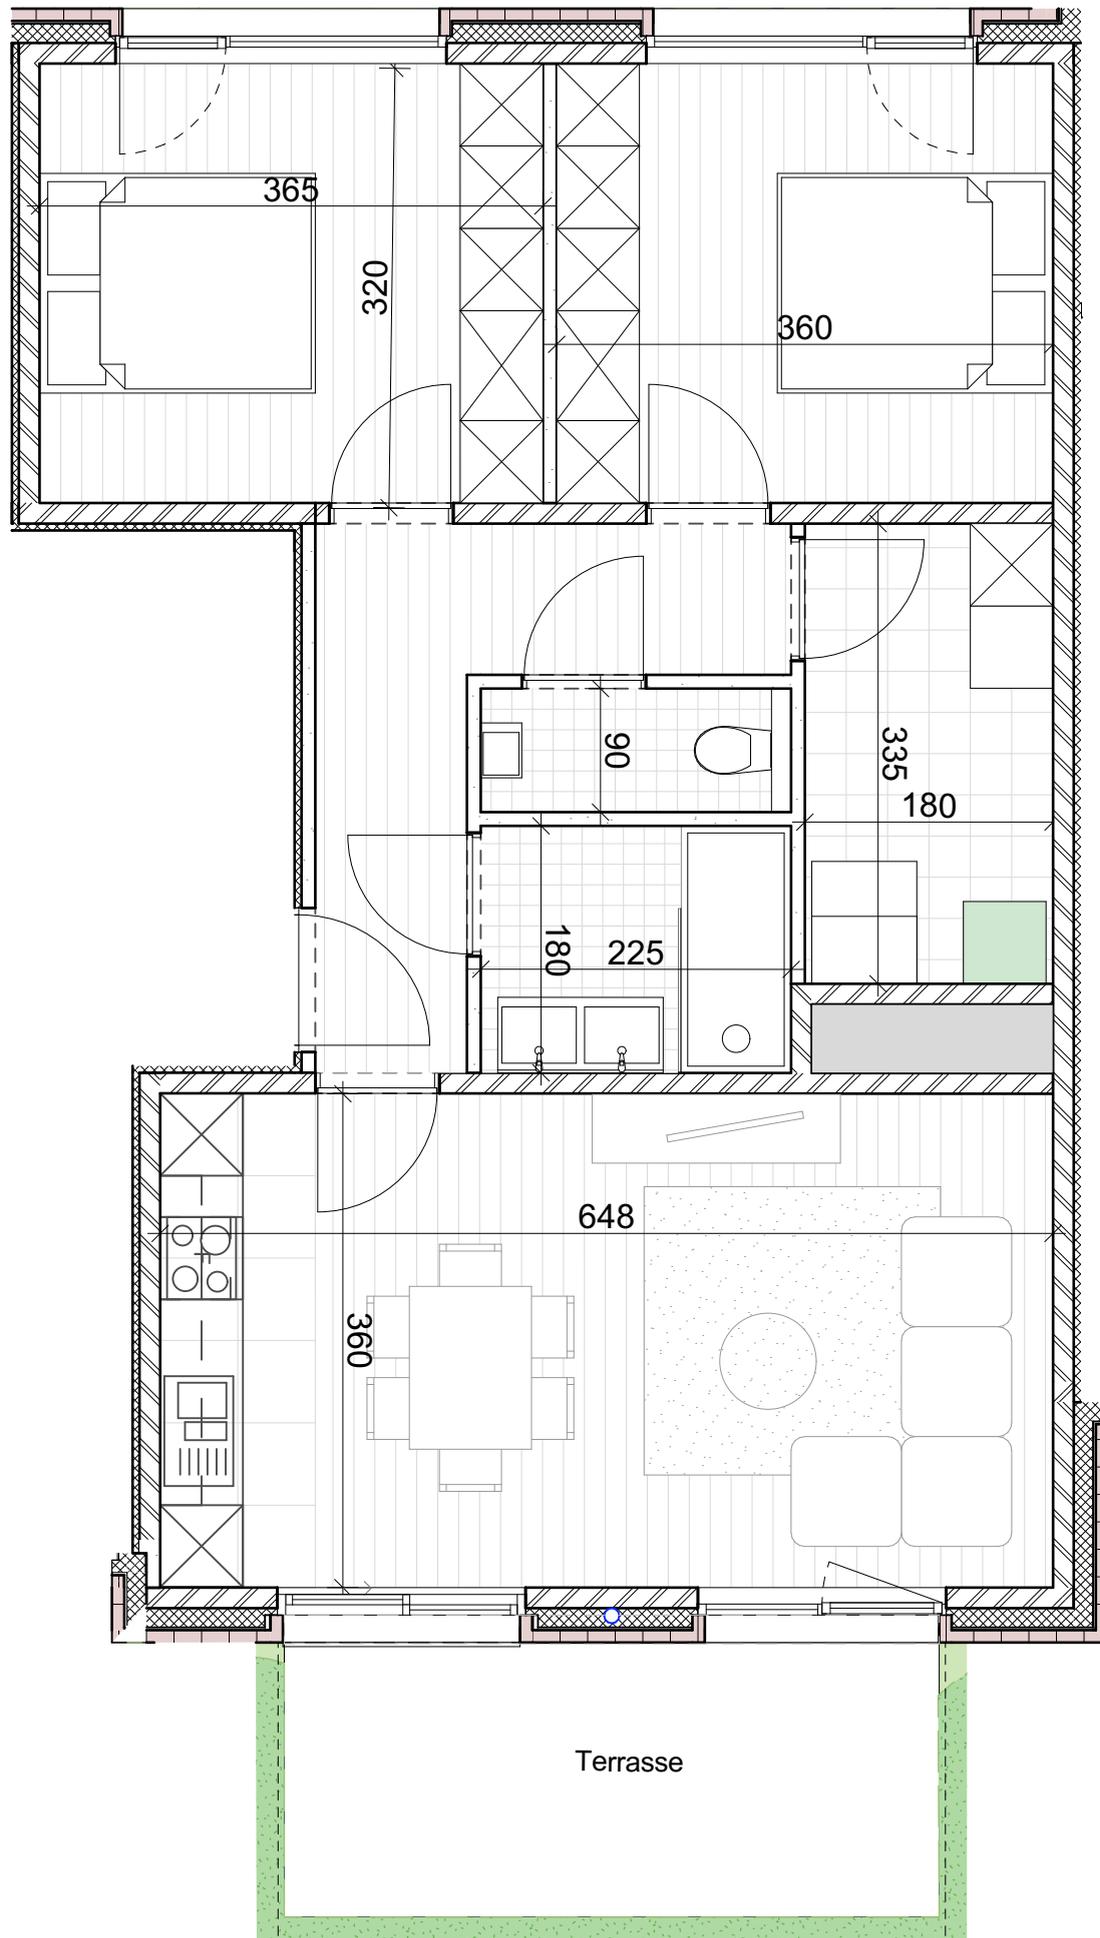

Toutes les dimensions, appareils et meubles sont donnés à titre indicatif et non contractuel.