


Commune de La Louvière

PLAN

d'un terrain situé [redacted] cadastré
S^{on} A n° 471^u 36 partie au nom de [redacted]

Nord

contenant, d'après mesurage : 19 m²

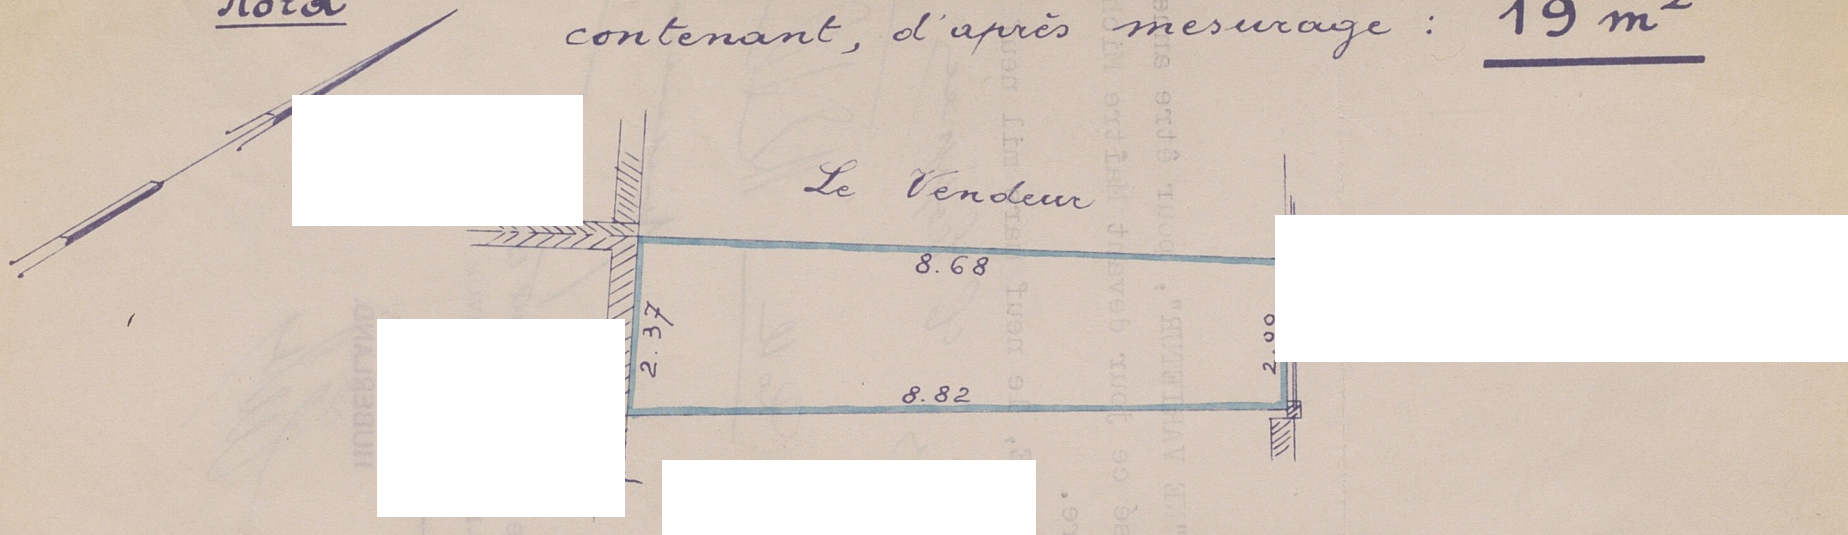

N. B.:

Le périmètre de la propriété est indiqué par le liséré bleu.

Levé et dressé à l'Echelle de 1 cm. par mètre
par le soussigné, Géomètre-Expert Immobilier à
La Louvière, le 11 février 1961