

Coupe terrain - Façade Avant

Echelle\_1/200



Format A3



Coupe terrain - Façade Arrière


Echelle\_1/200

Format A3

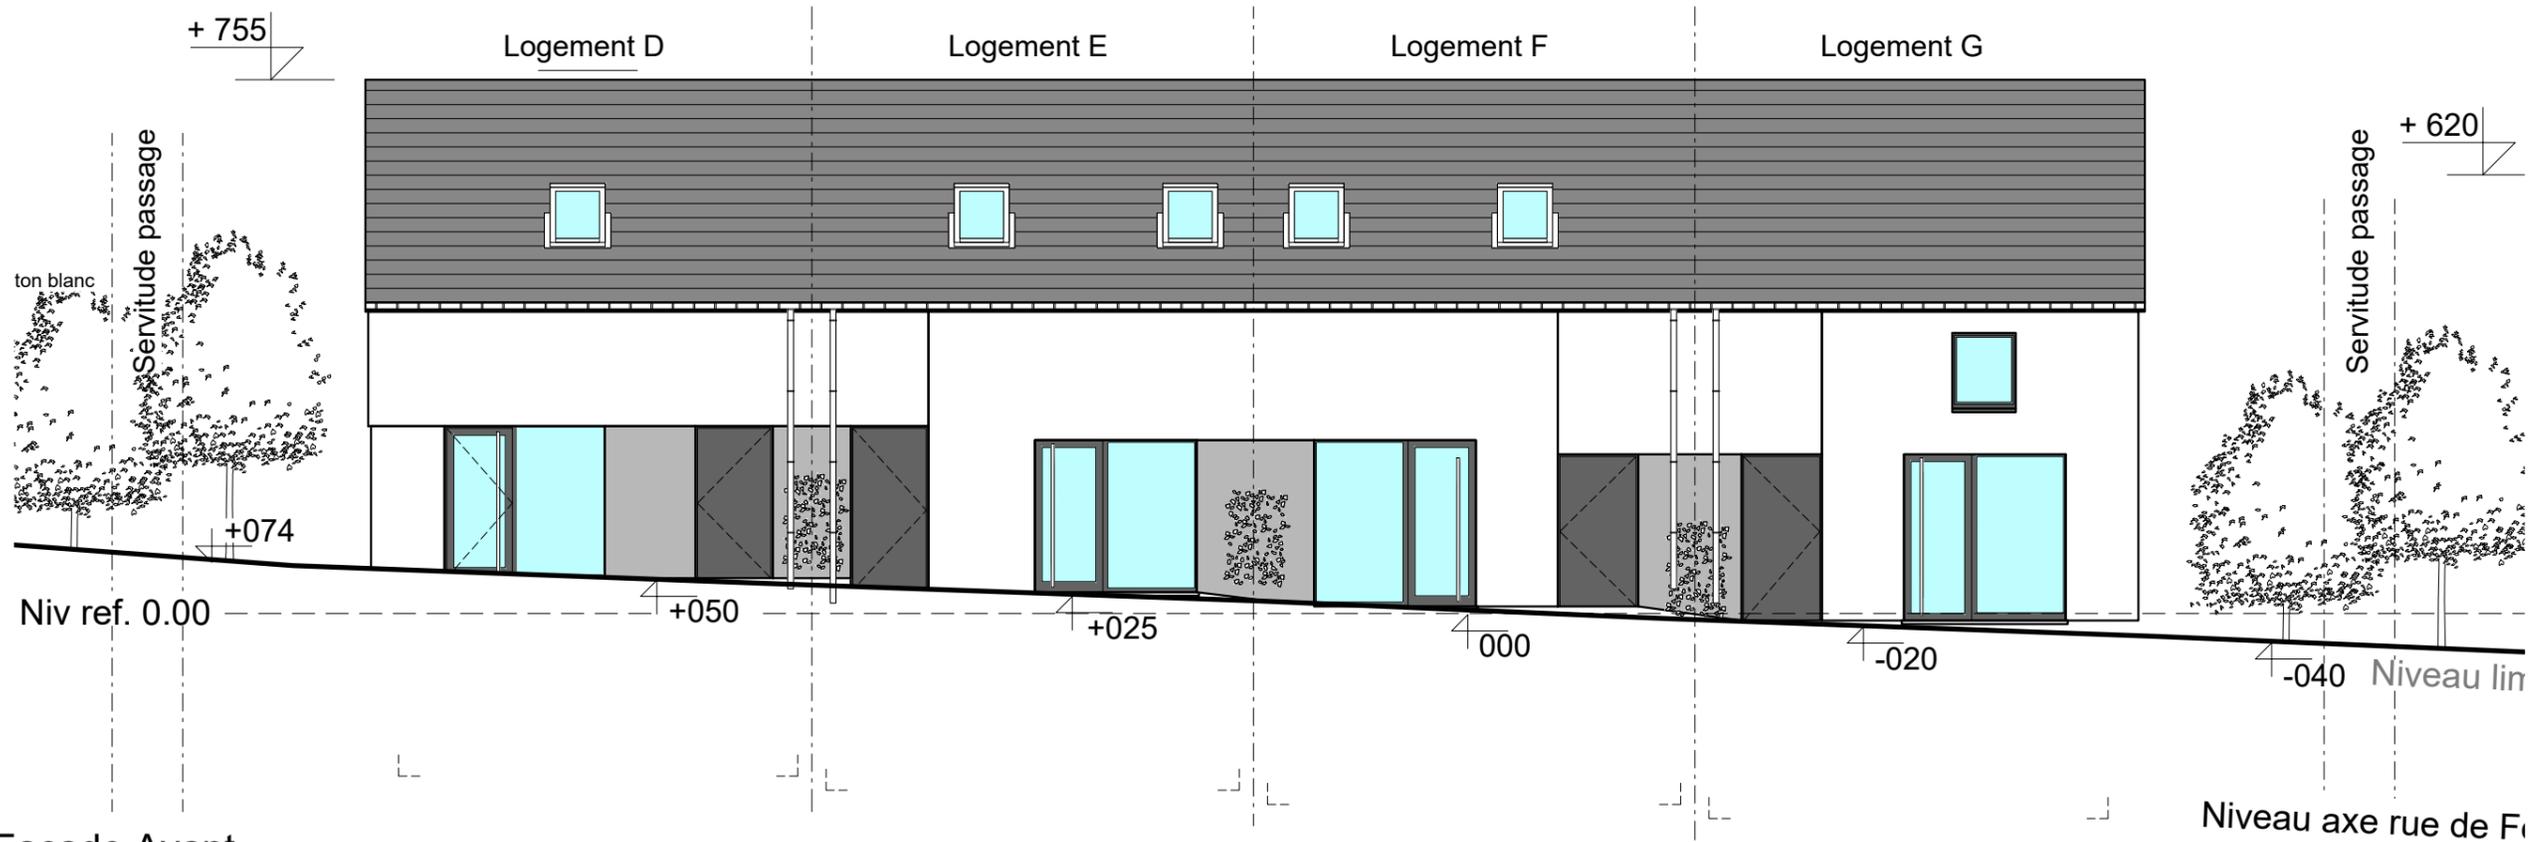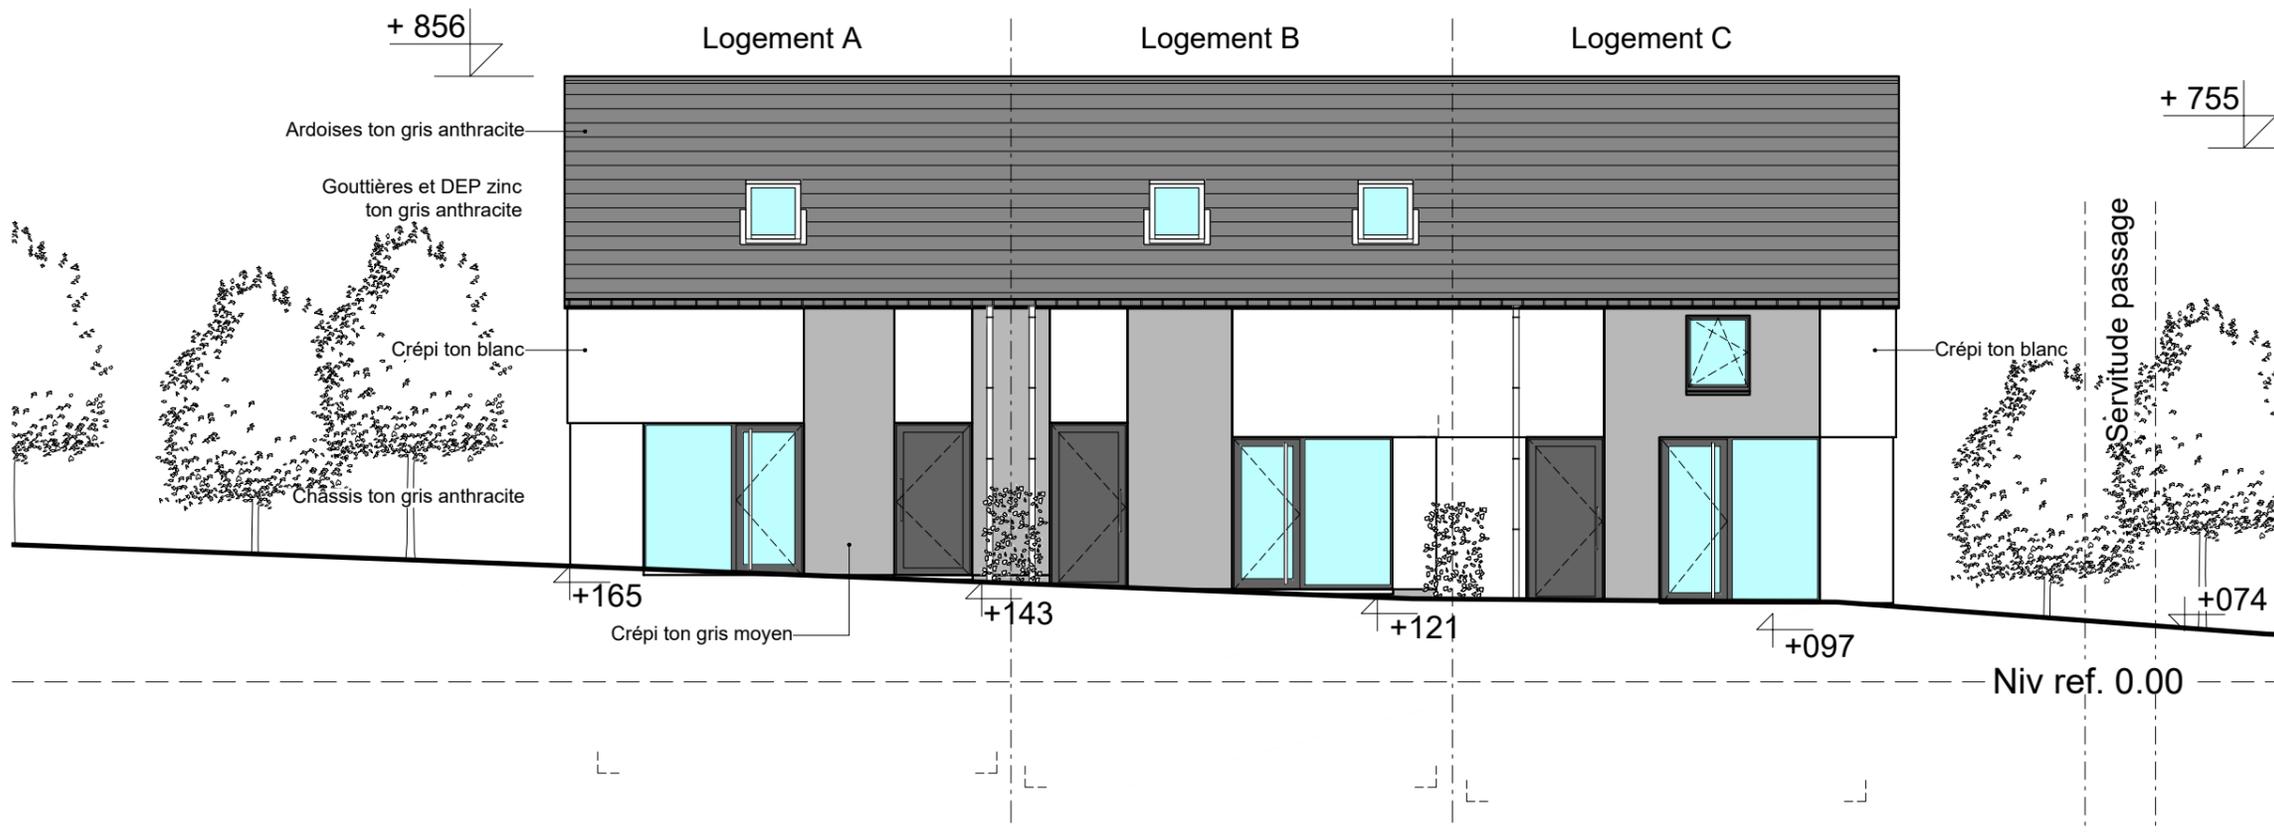


Façade Avant

Echelle\_1/100  
 Format A3

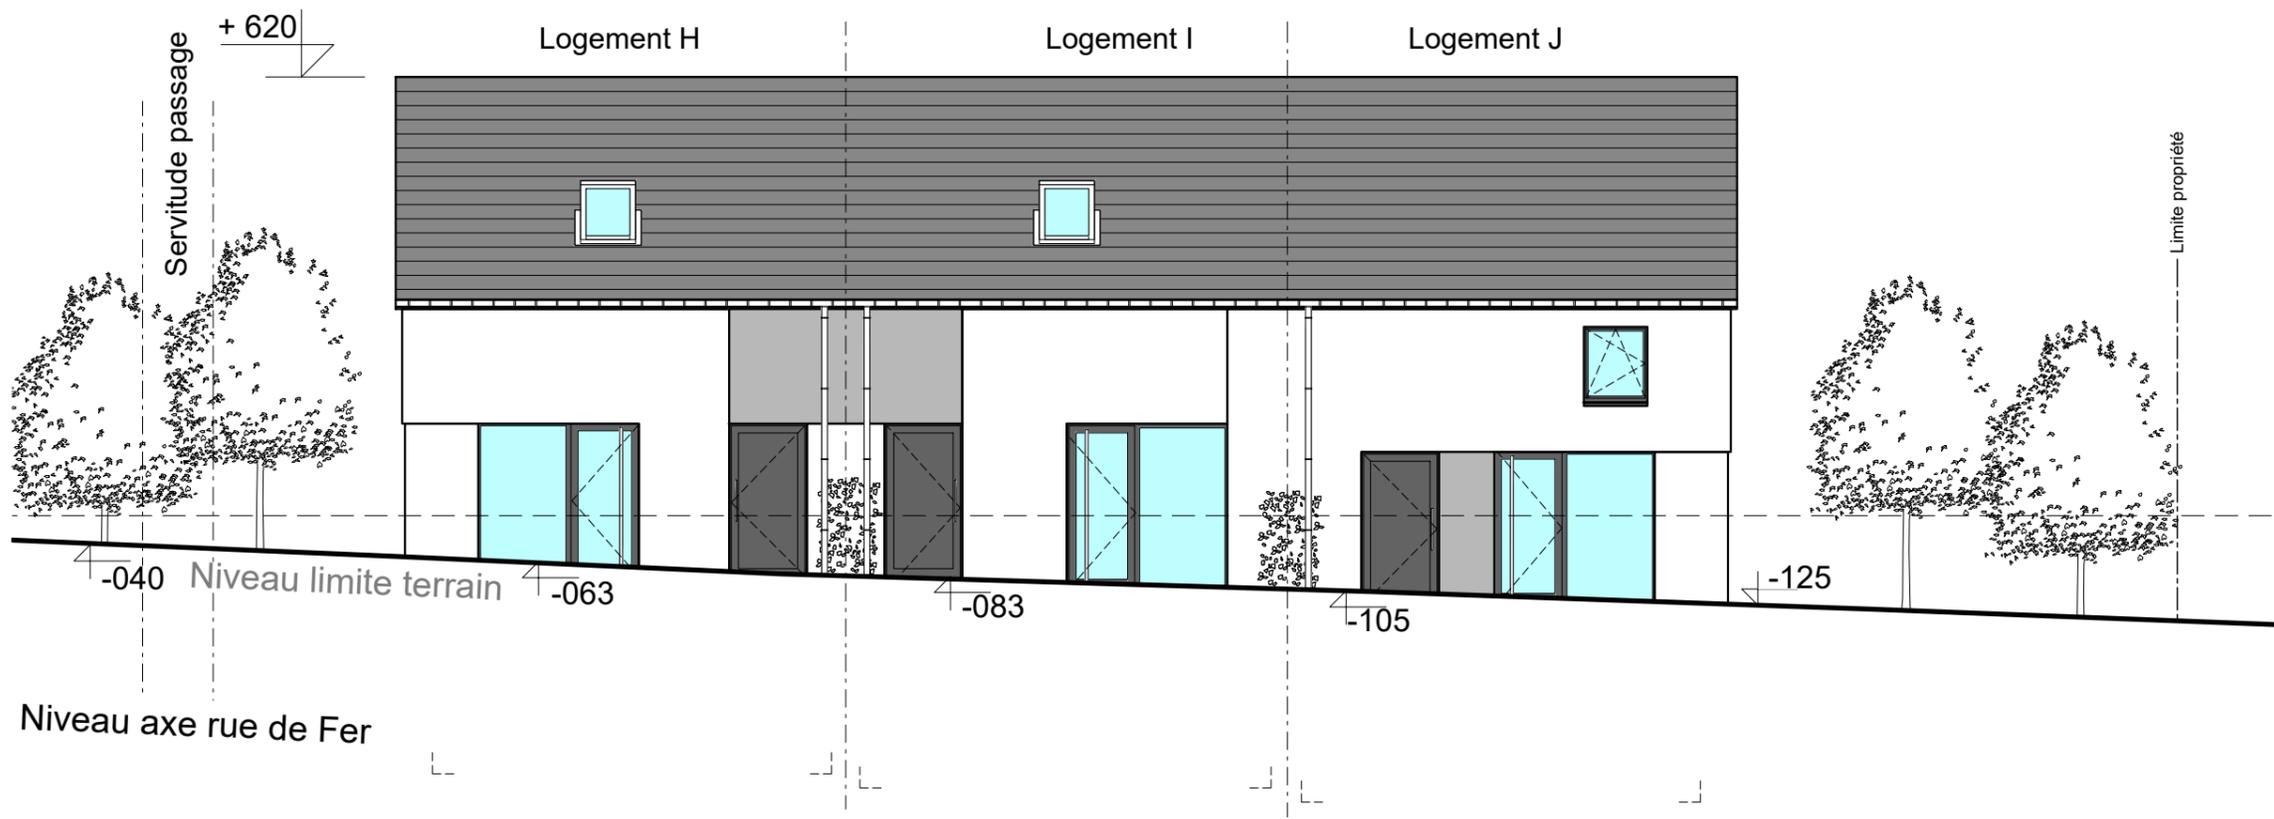



Façade Avant

Echelle\_1/100  
Format A3

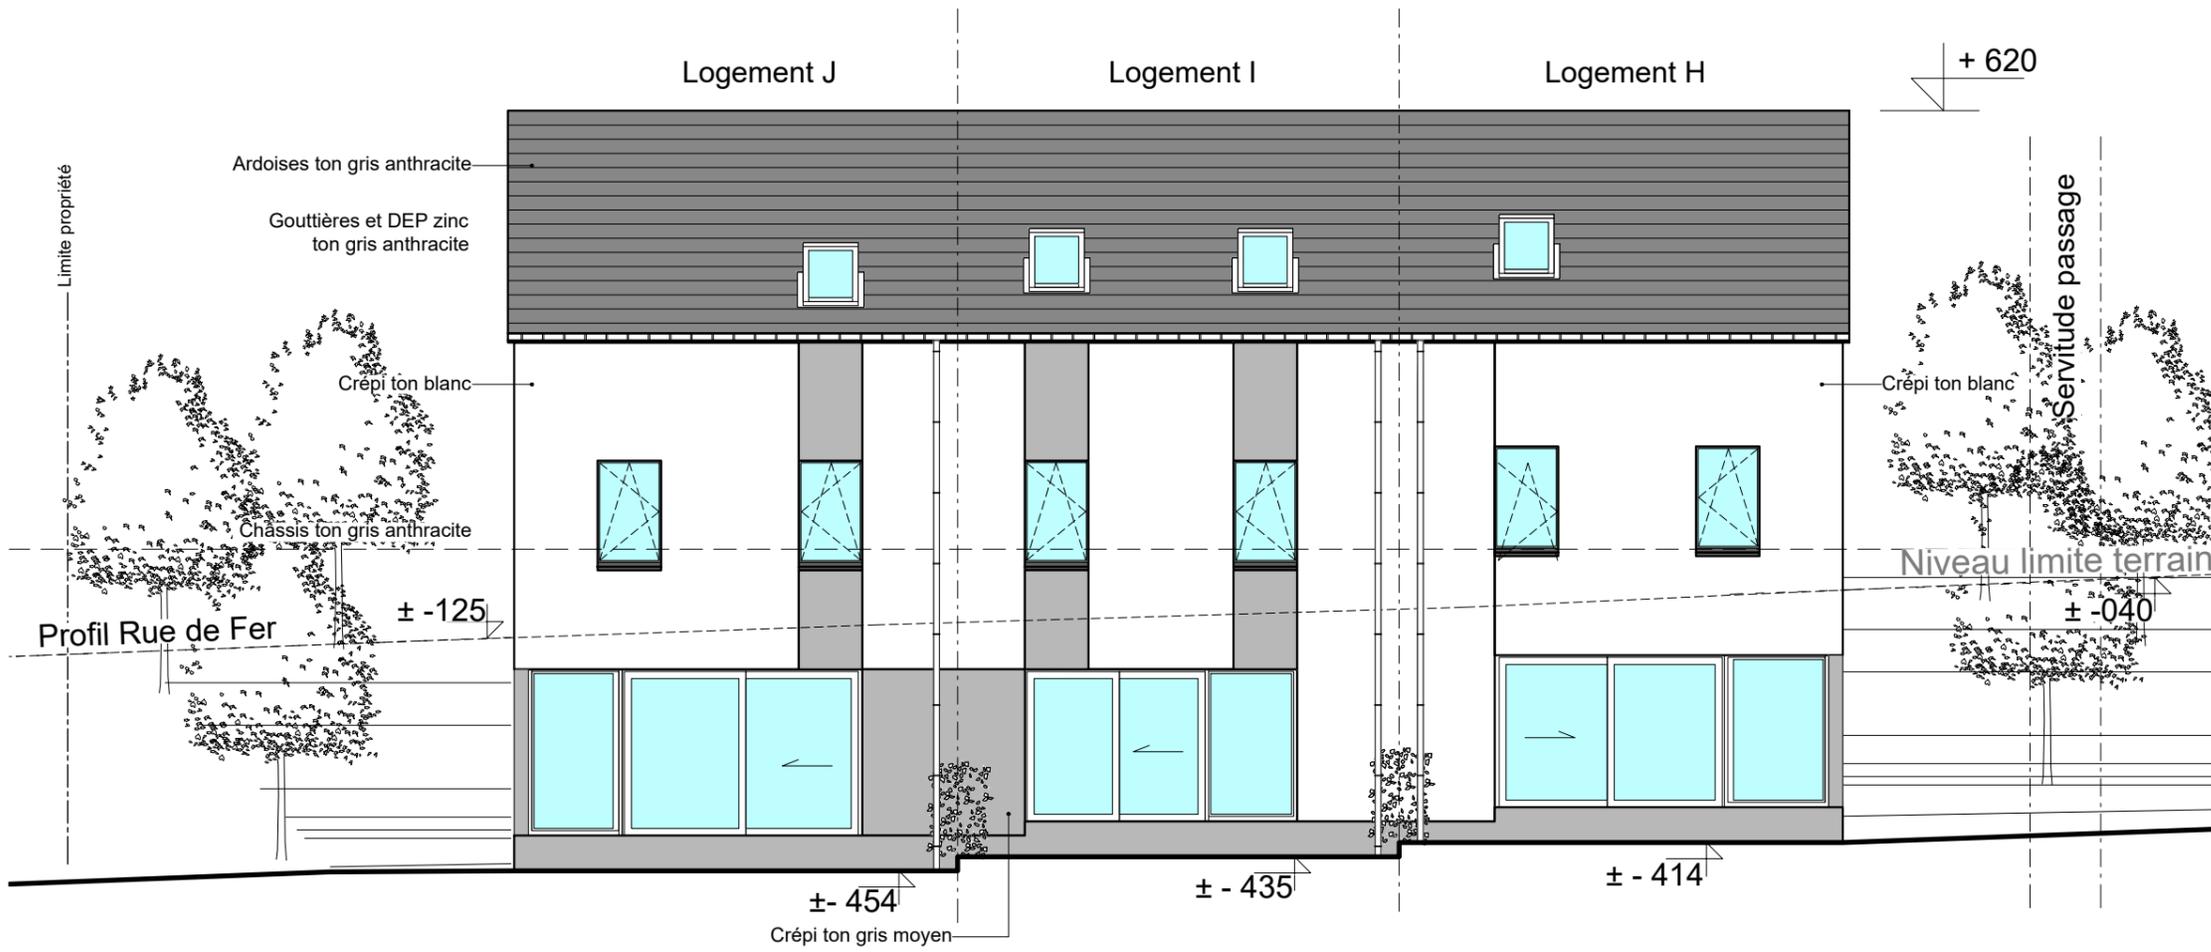

Façade Arrière

Echelle 1/100  
Format A3

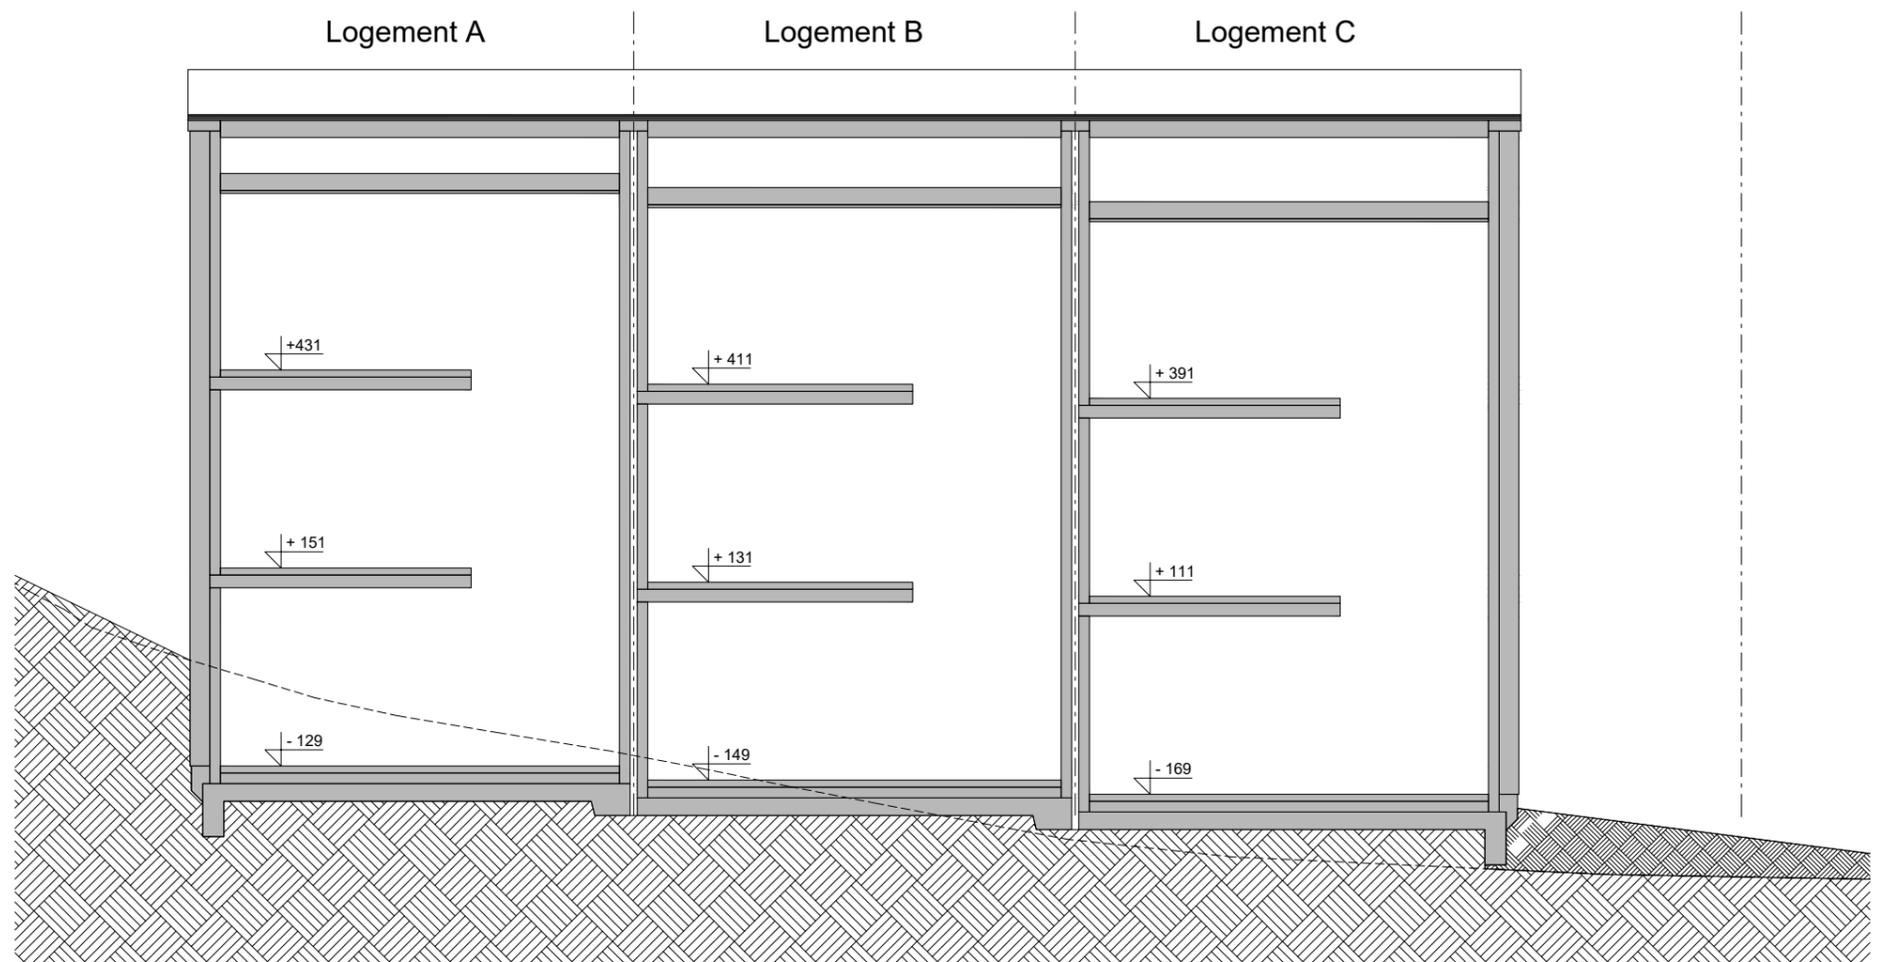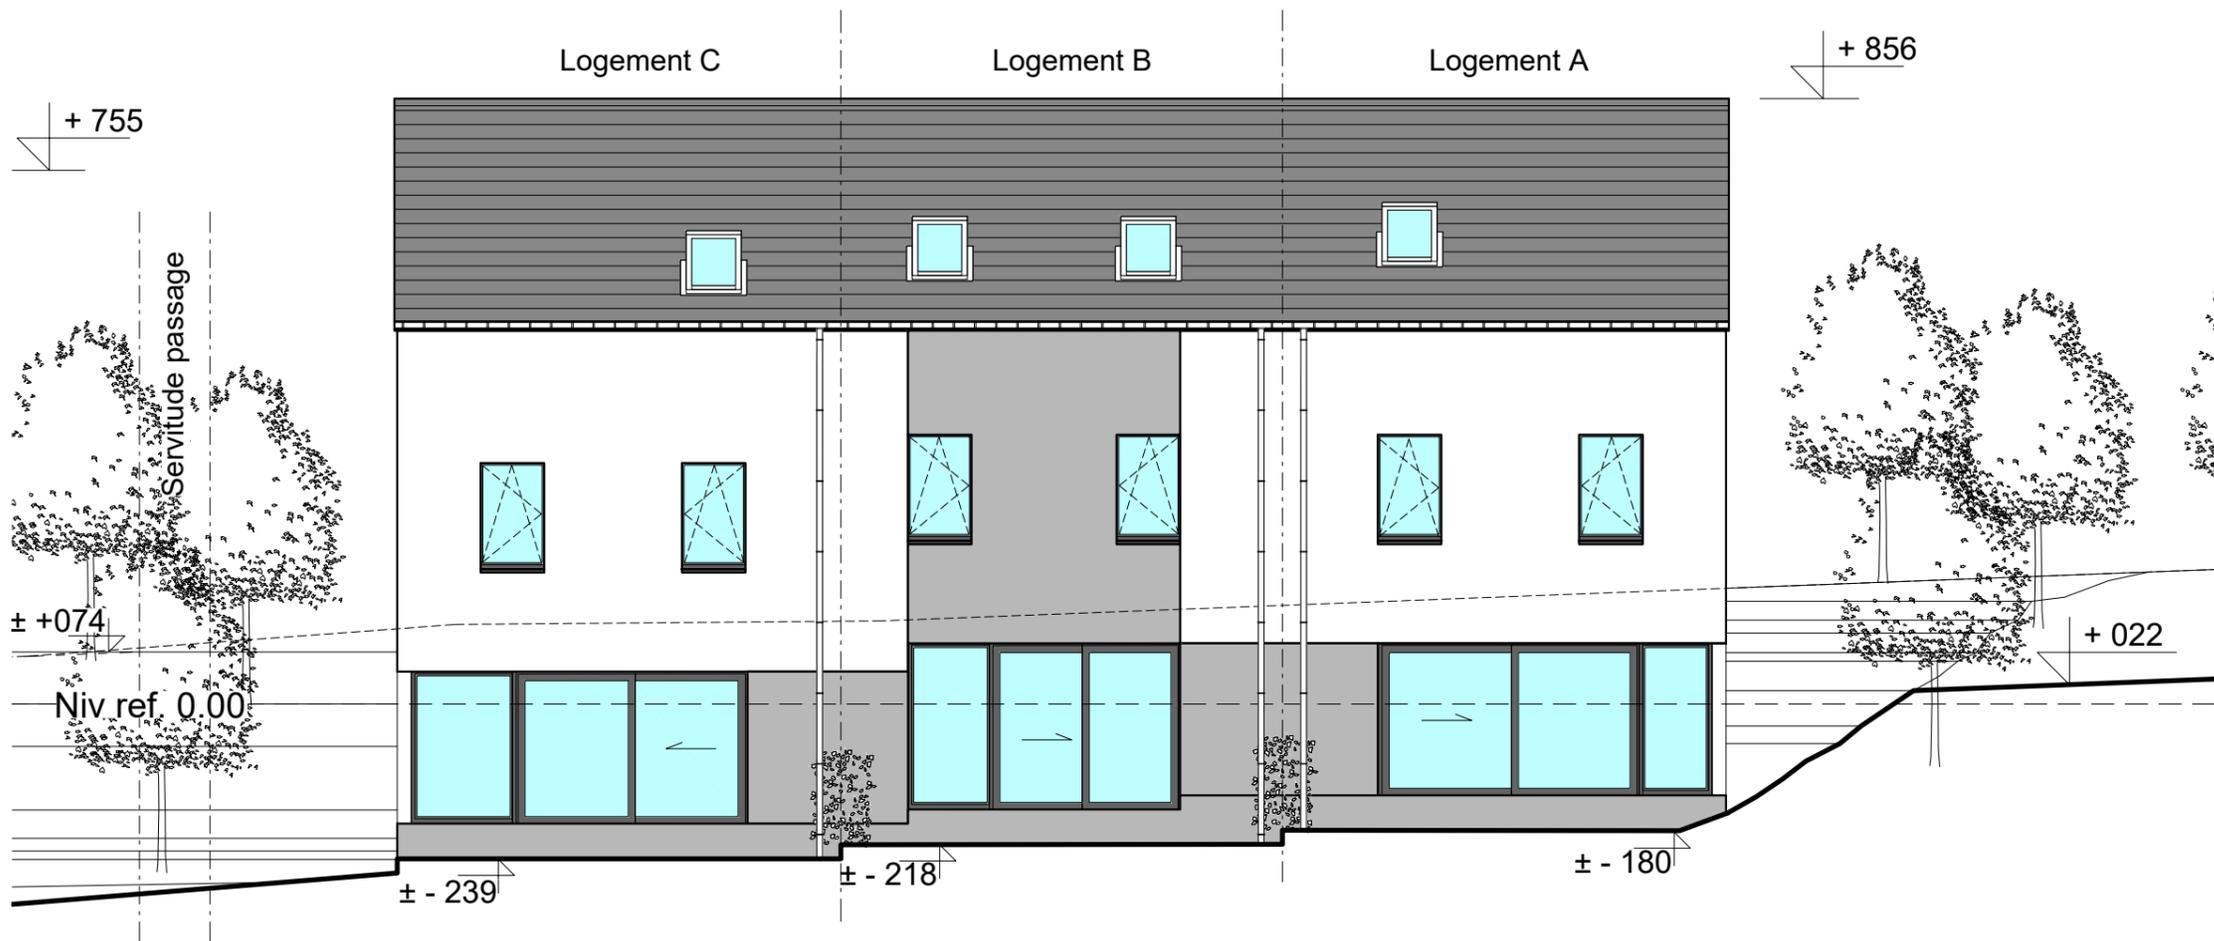

Façade Arrière

Echelle\_1/100  
Format A3

Coupe AA

Echelle\_1/100