


APPARTEMENT B3

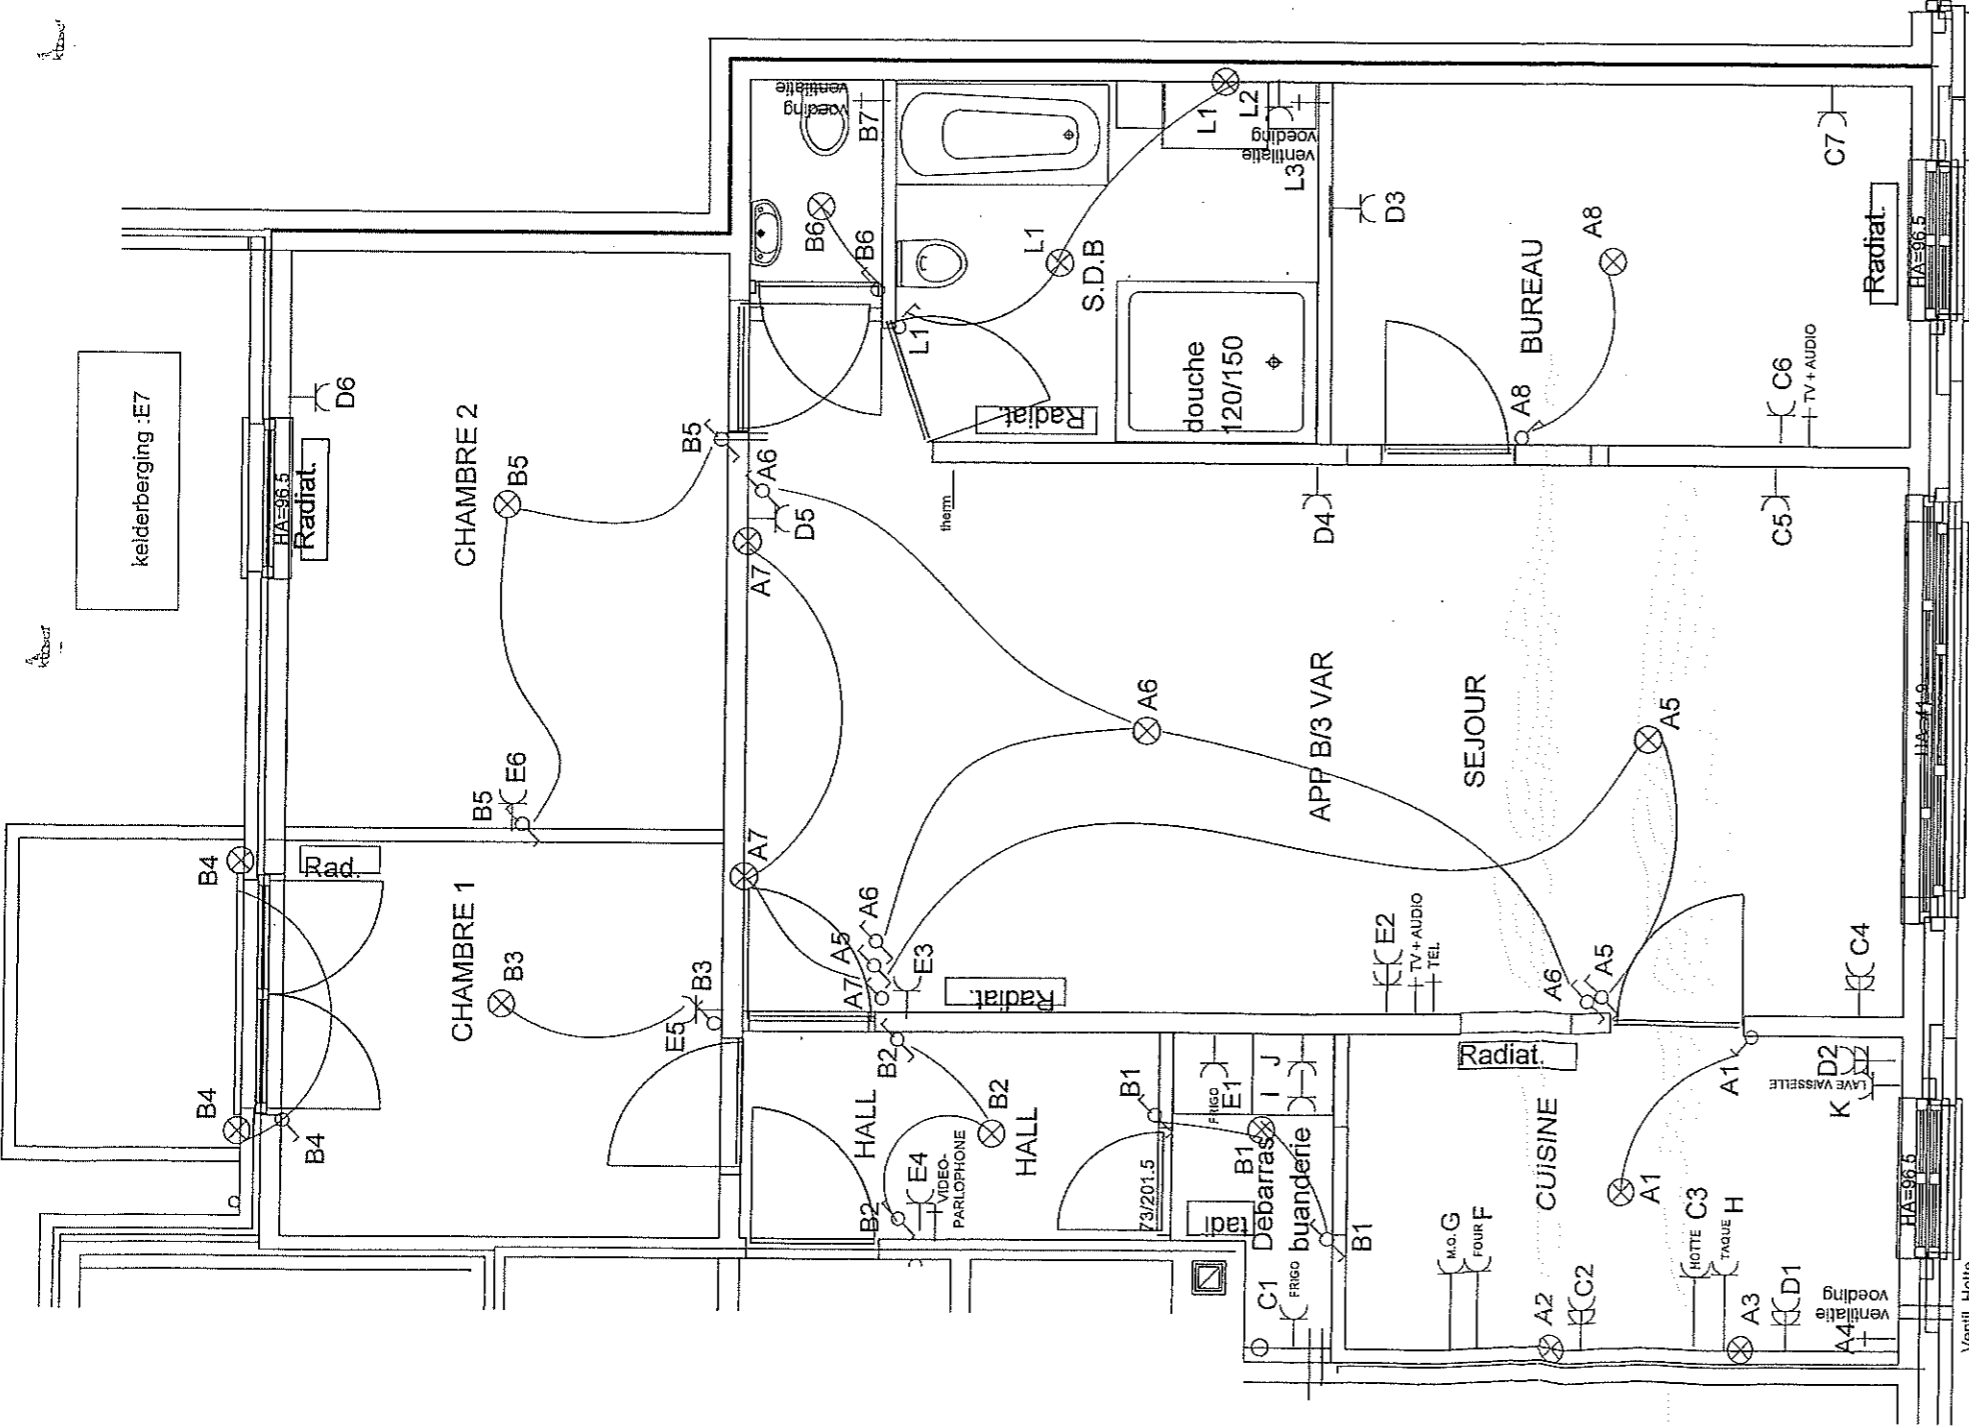

kelderberging :E7

LIGGING	Res. "FLORENCE" Rue de Huy 4/3.2 4280 HANNUT
BOUWHEER	SA Sowalco
WERKEN	ELEKTRICITEITSWERKEN
INSTALLATEUR	BOULET nv ELEKTRO Overhaemiaan 48 3700 TONGEREN
De verant. voor het uitvoeren van het werk	
Afgelv. erkend keuringsorganisme	
6.10.7.../2010	

