

COMMUNE DE GREZ-DOICEAU / BOSSUT-GOTTECHAIN

SECTION A 77 A

PROJET DE DIVISION

ECHELLE : 1 / 500




Le 09 octobre 2023

Luc LIBERT pour la
s.r.l. Luc LIBERT Géomètre-Expert

Rue Saint Jean 20A - 1370 JODOIGNE

N°GE0 050904

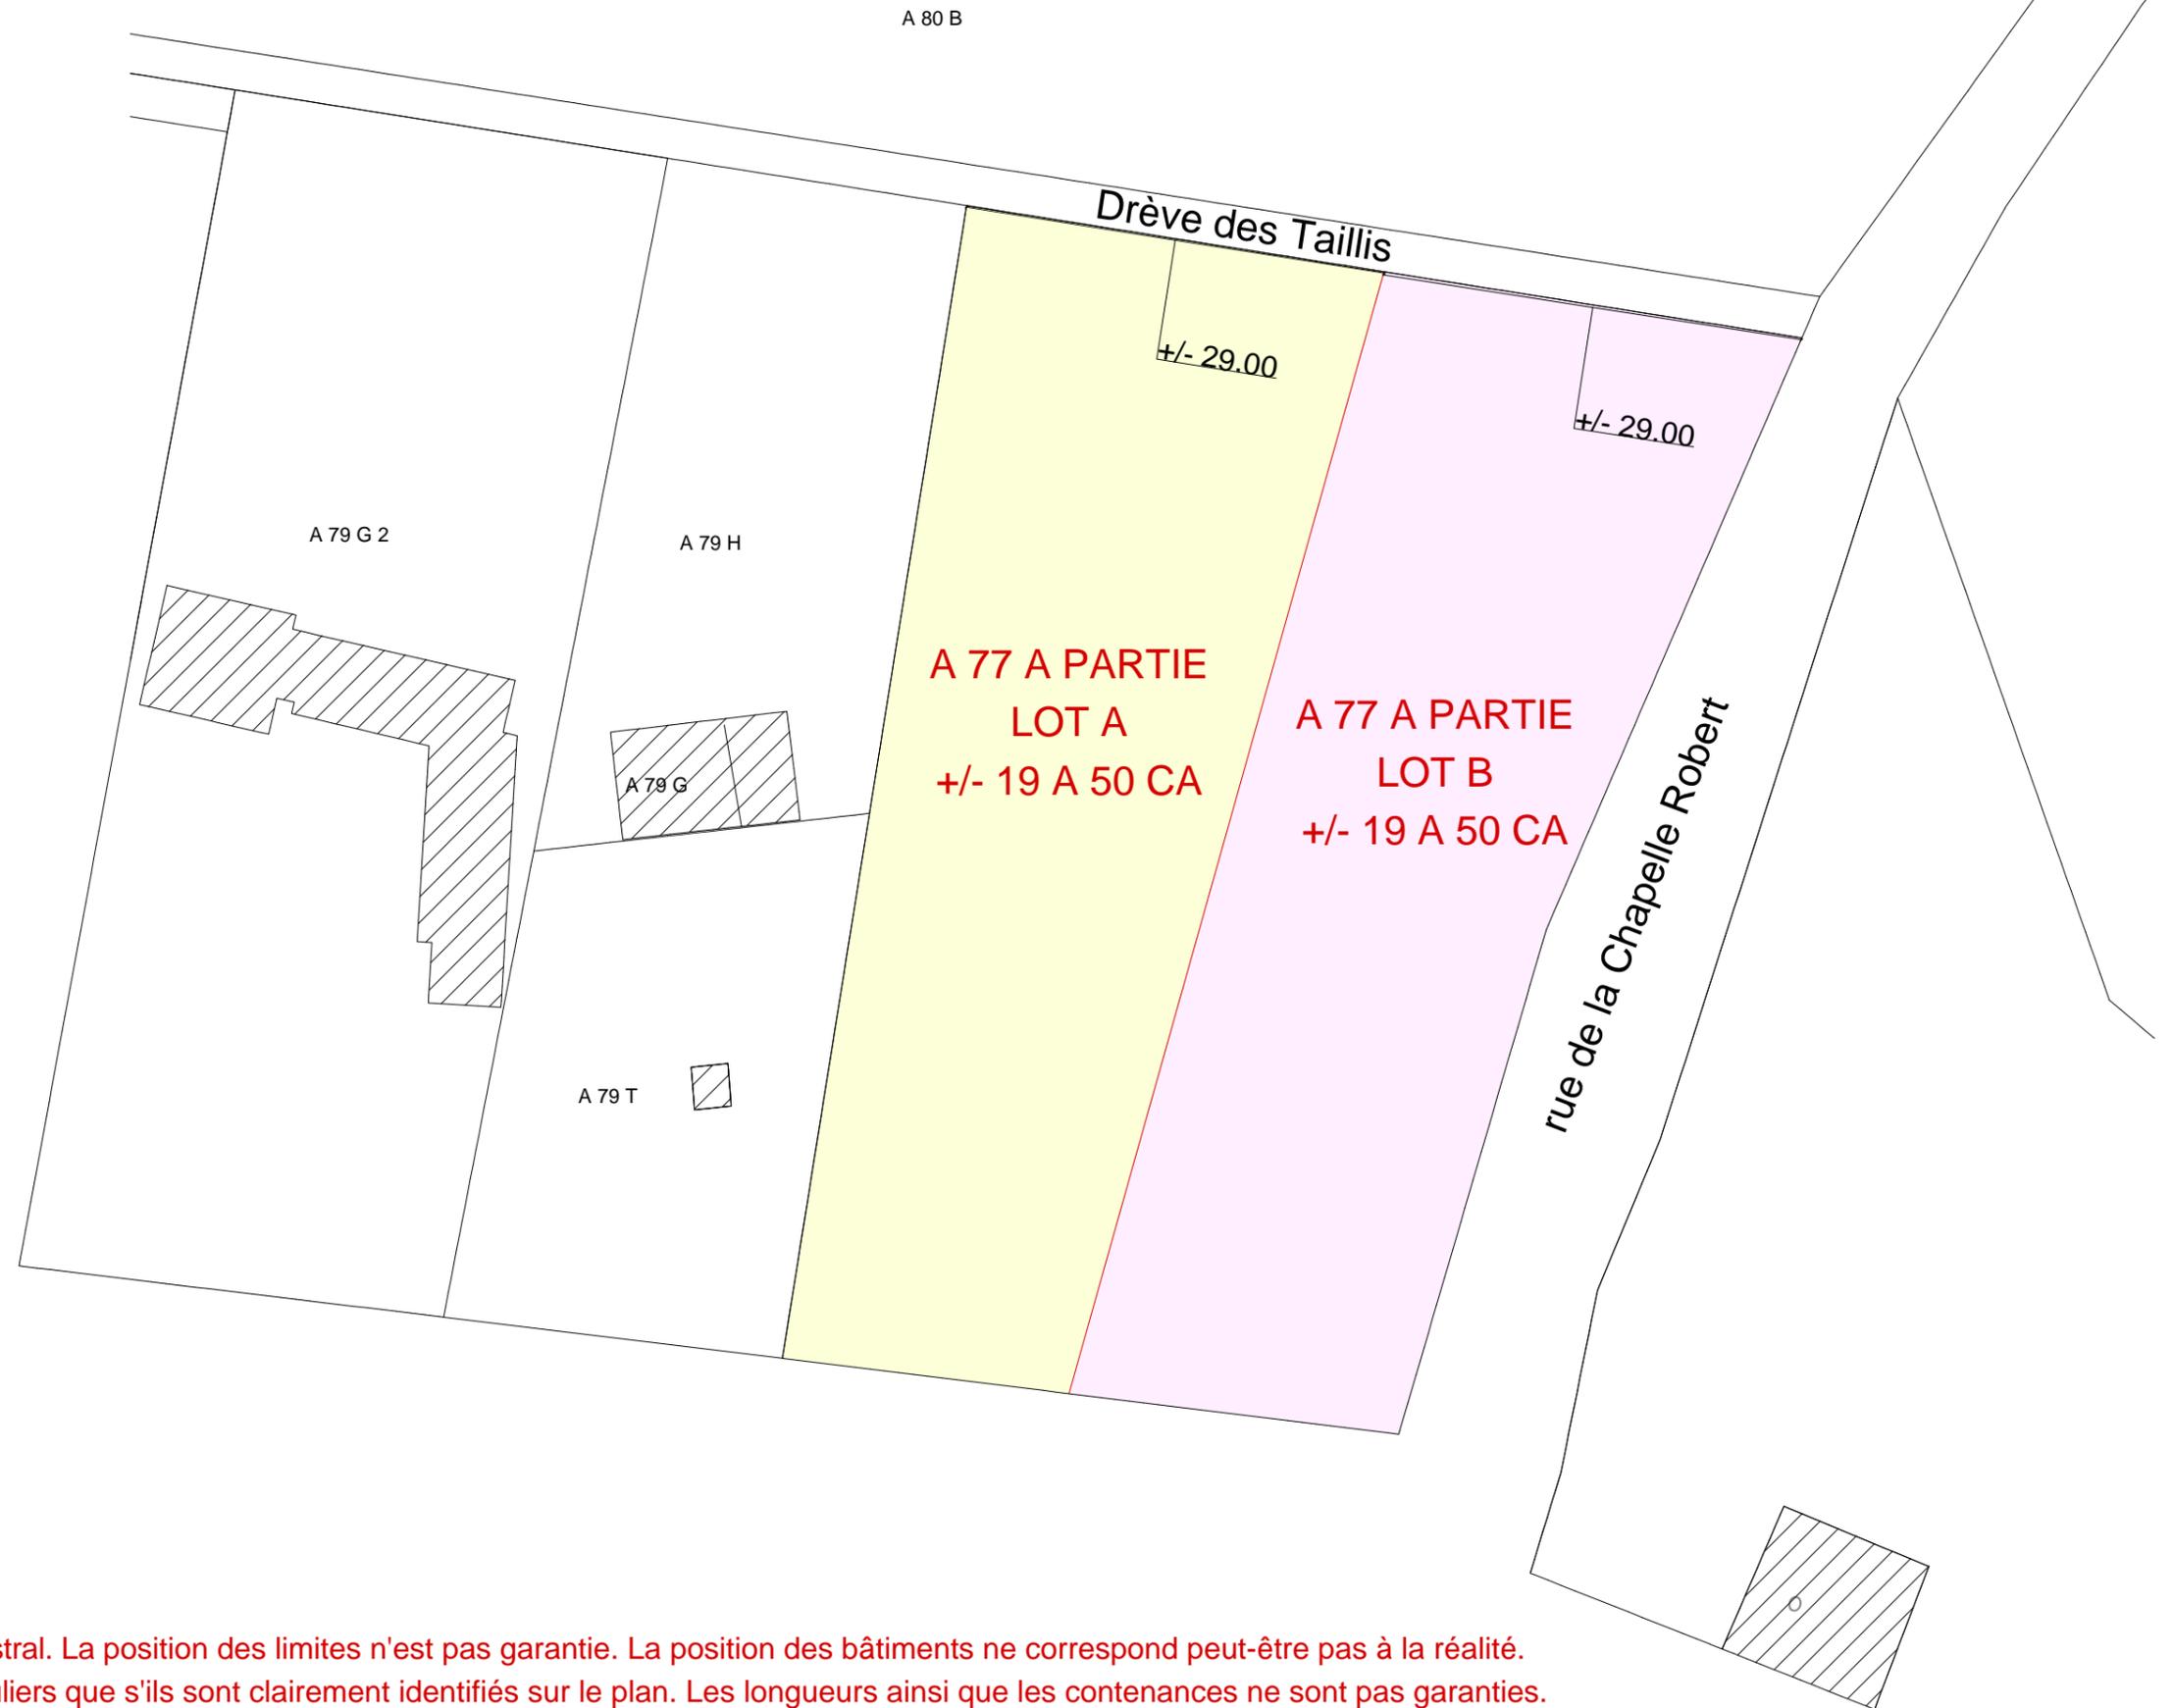

Remarques :

Ce projet a été réalisé sur base du plan cadastral. La position des limites n'est pas garantie. La position des bâtiments ne correspond peut-être pas à la réalité.

La division ne passe par des éléments particuliers que s'ils sont clairement identifiés sur le plan. Les longueurs ainsi que les contenances ne sont pas garanties.

La situation illustrée ne garanti pas l'absence de servitudes apparentes ou non apparentes. Ceci doit faire l'objet de recherches plus approfondies.