

COMMUNE DE WAIMES

Plan levé technique

SITUATION: route du Faye

CADASTRE: 1ère division, Section R, n°192G-192H-192K

ECHELLE: 1/200


LEGENDE

→ limite suivant: plans du géomètre Guebel du 05-12-2014

Z: 100.00: niveau au sol

ZC: 100.00: niveau corniche ou planche de rive ou couvre-mur

ZF: 100.00: niveau faitage ou sommet appentis

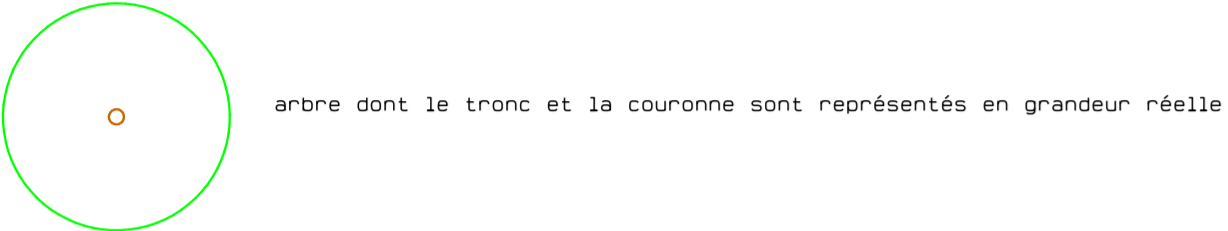

arbre dont le tronc et la couronne sont représentés en grandeur réelle

NOTE: vérifier l'essence des arbres: charme ou hêtre

REFERENCES PLAN: F1724

Levé et dressé par L. Namotte
Géomètre-Expert,
asseyment par le Tribunal
de 1ère Instance de Liège
N° GEO 040589
Liège, le 24-06-2021

SNC NAMOTTE LAMBERT
Lambert NAMOTTE
Géomètre-Expert Immobilier
Rue Auguste Fanson, 24
4020 Jupille
Tél: 04/262-38-72
Gsm: 0497/27-49-32
TVA: B22-036-297

