


Plan de mesurage & division d'une propriété bâtie.
*** 7110, Maurage.**

n° 192 I . - * Immeuble * Annexes.
Cadastre: Son. C. n° 192 t. - * Garage.
n° 192 w. - * Cour * Jardin.

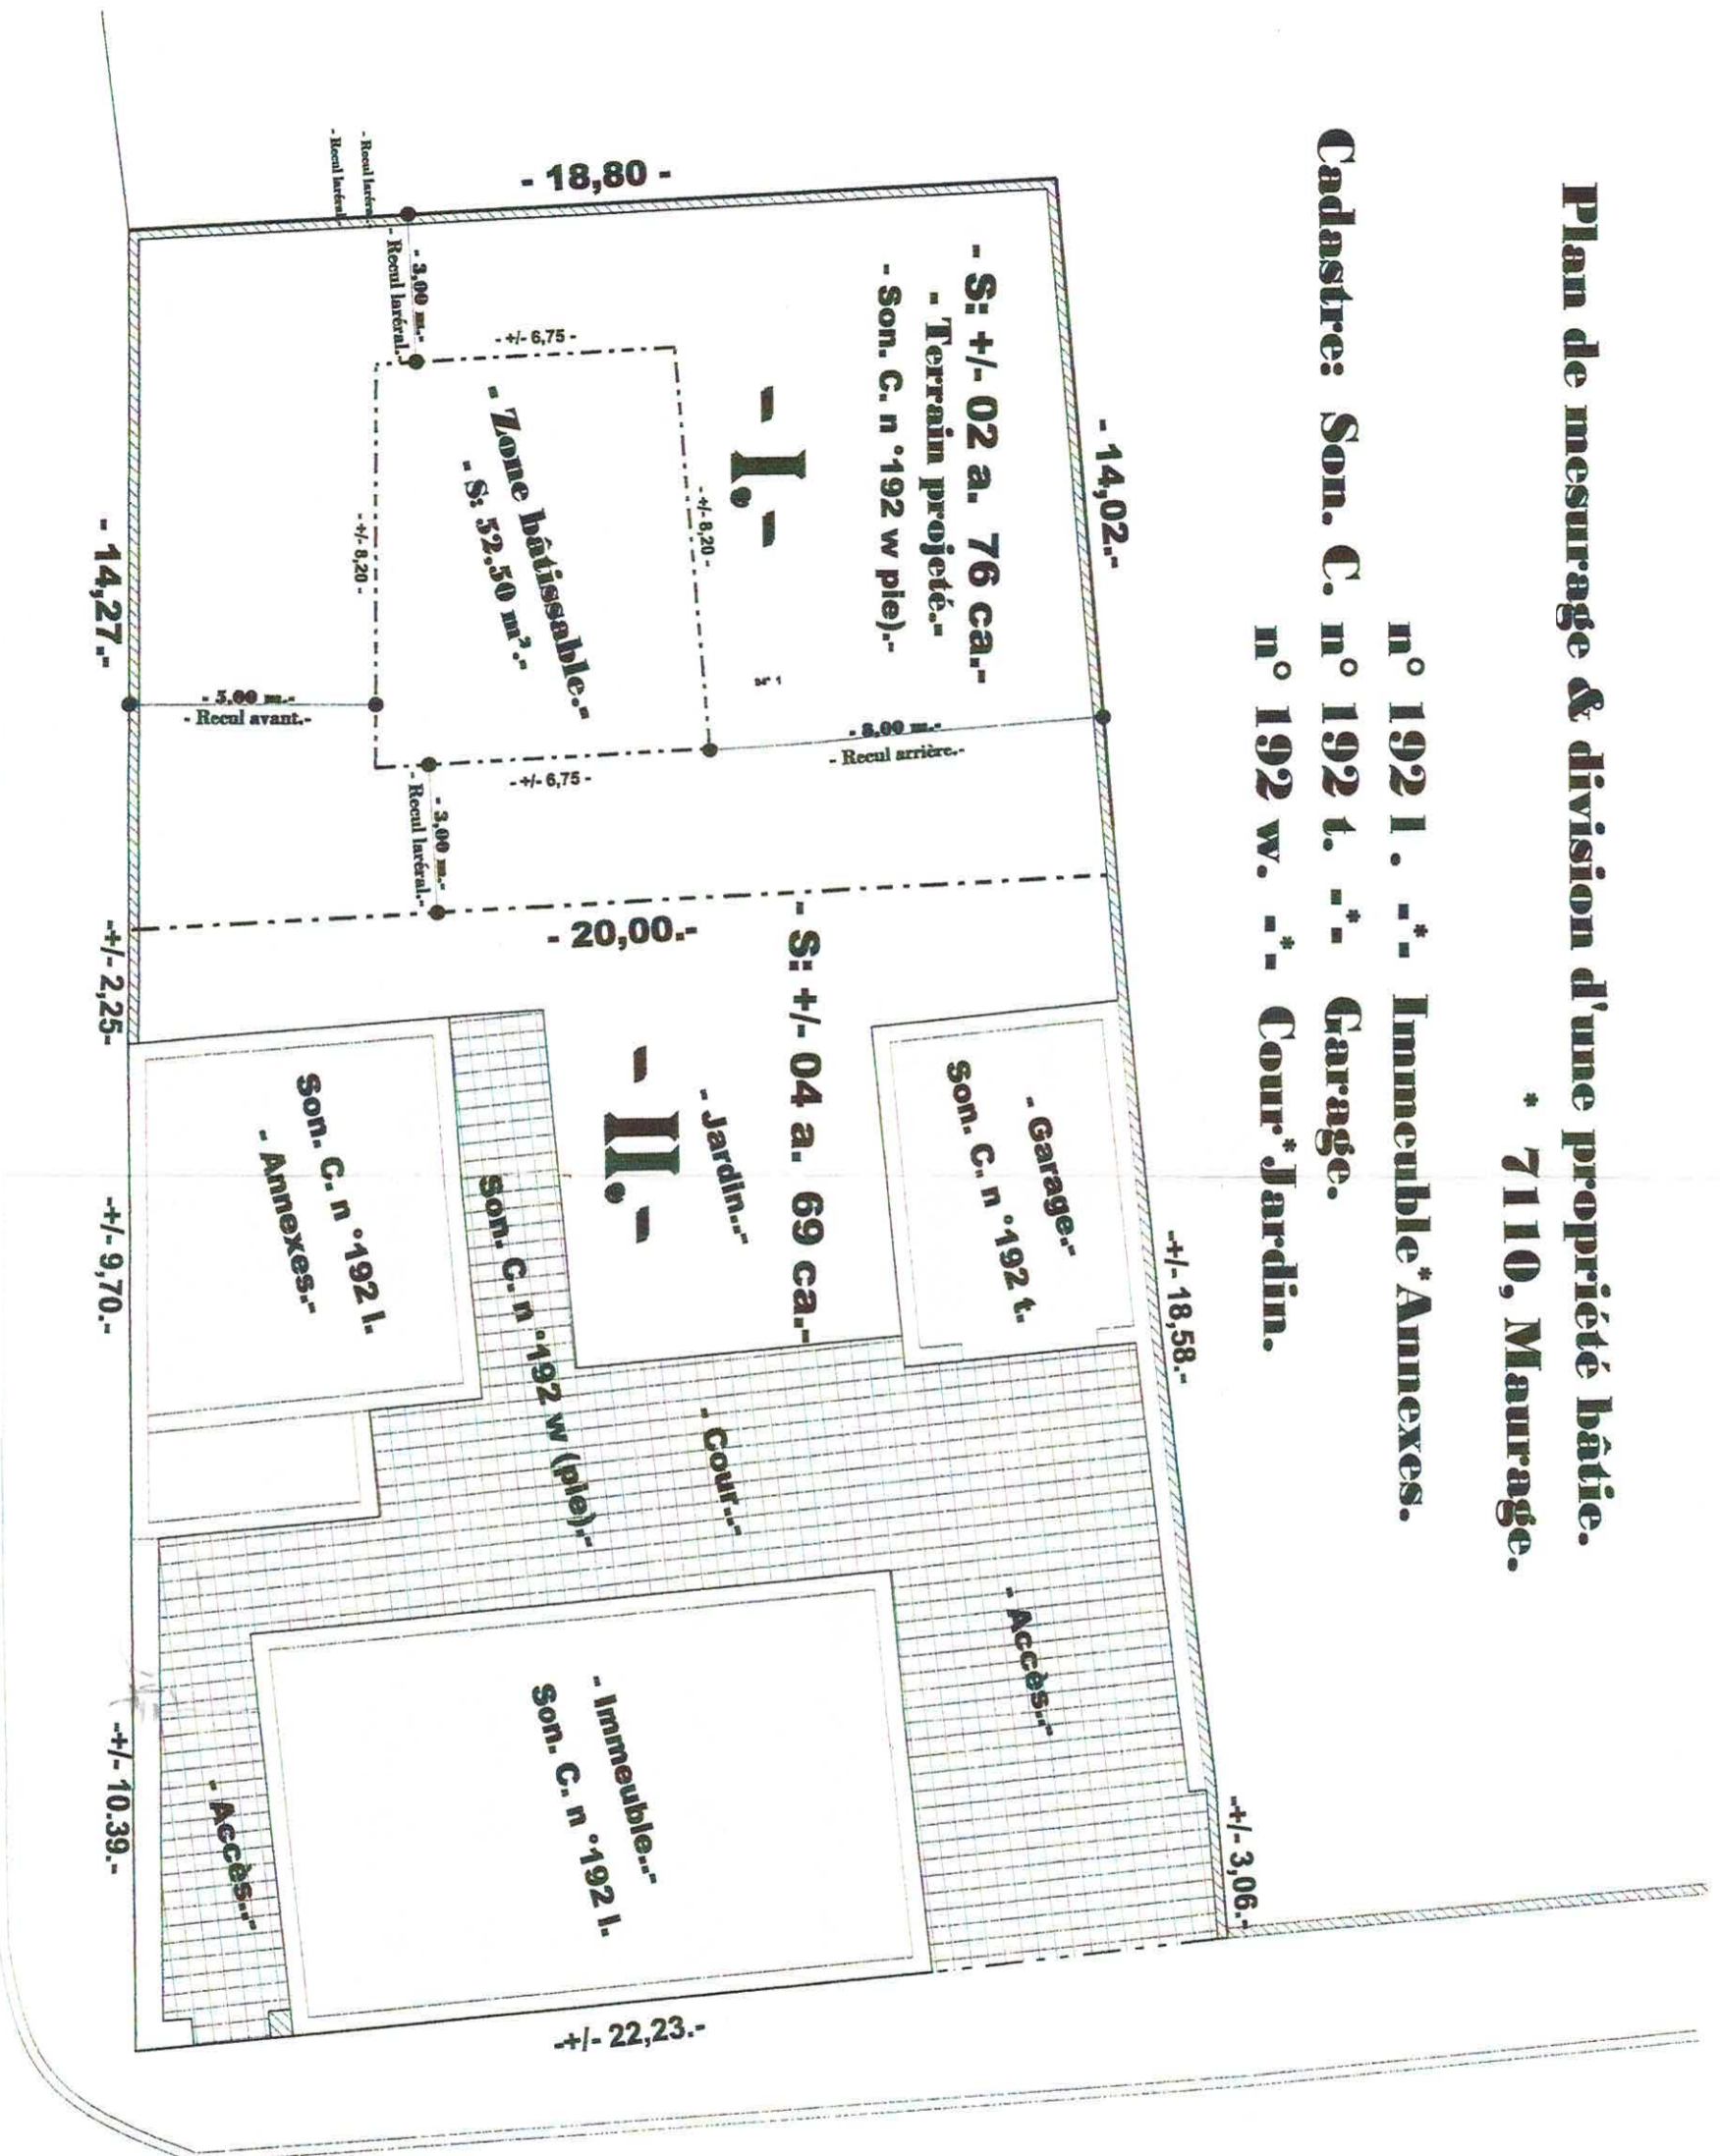

- Ech: 1 / 150. - * - cuculo3 -