

Stade de l'étude :	AVP	P.U.	EXE	As built	Indice
Date de réception par le M.O* :					n° 1

Droits d'auteur :
Les plans dans leurs ensembles (plans, coupe, élévations, vues 3D, etc..) restent la propriété de l'architecte. Toute reproduction, totale ou même partielle, est strictement interdite. L'utilisations de ceux-ci, sans accord préalable avec l'architecte, expose le maître de l'ouvrage à des poursuites judiciaires.

FRANCOIS BENOIT
Architecture // urbanisme




Rampe Borgnagache, 12
7000 Mons
E-mail :

Tel : 0478/61.27.25
Fax : 065/87.42.38
info@francoisbenoit.be

Maître de l'ouvrage*
Yak Immo
Chatelet

Echelle : **1:50**
Date d'émission : **23/09/24**

Plan : **Rez-de-chaussée**

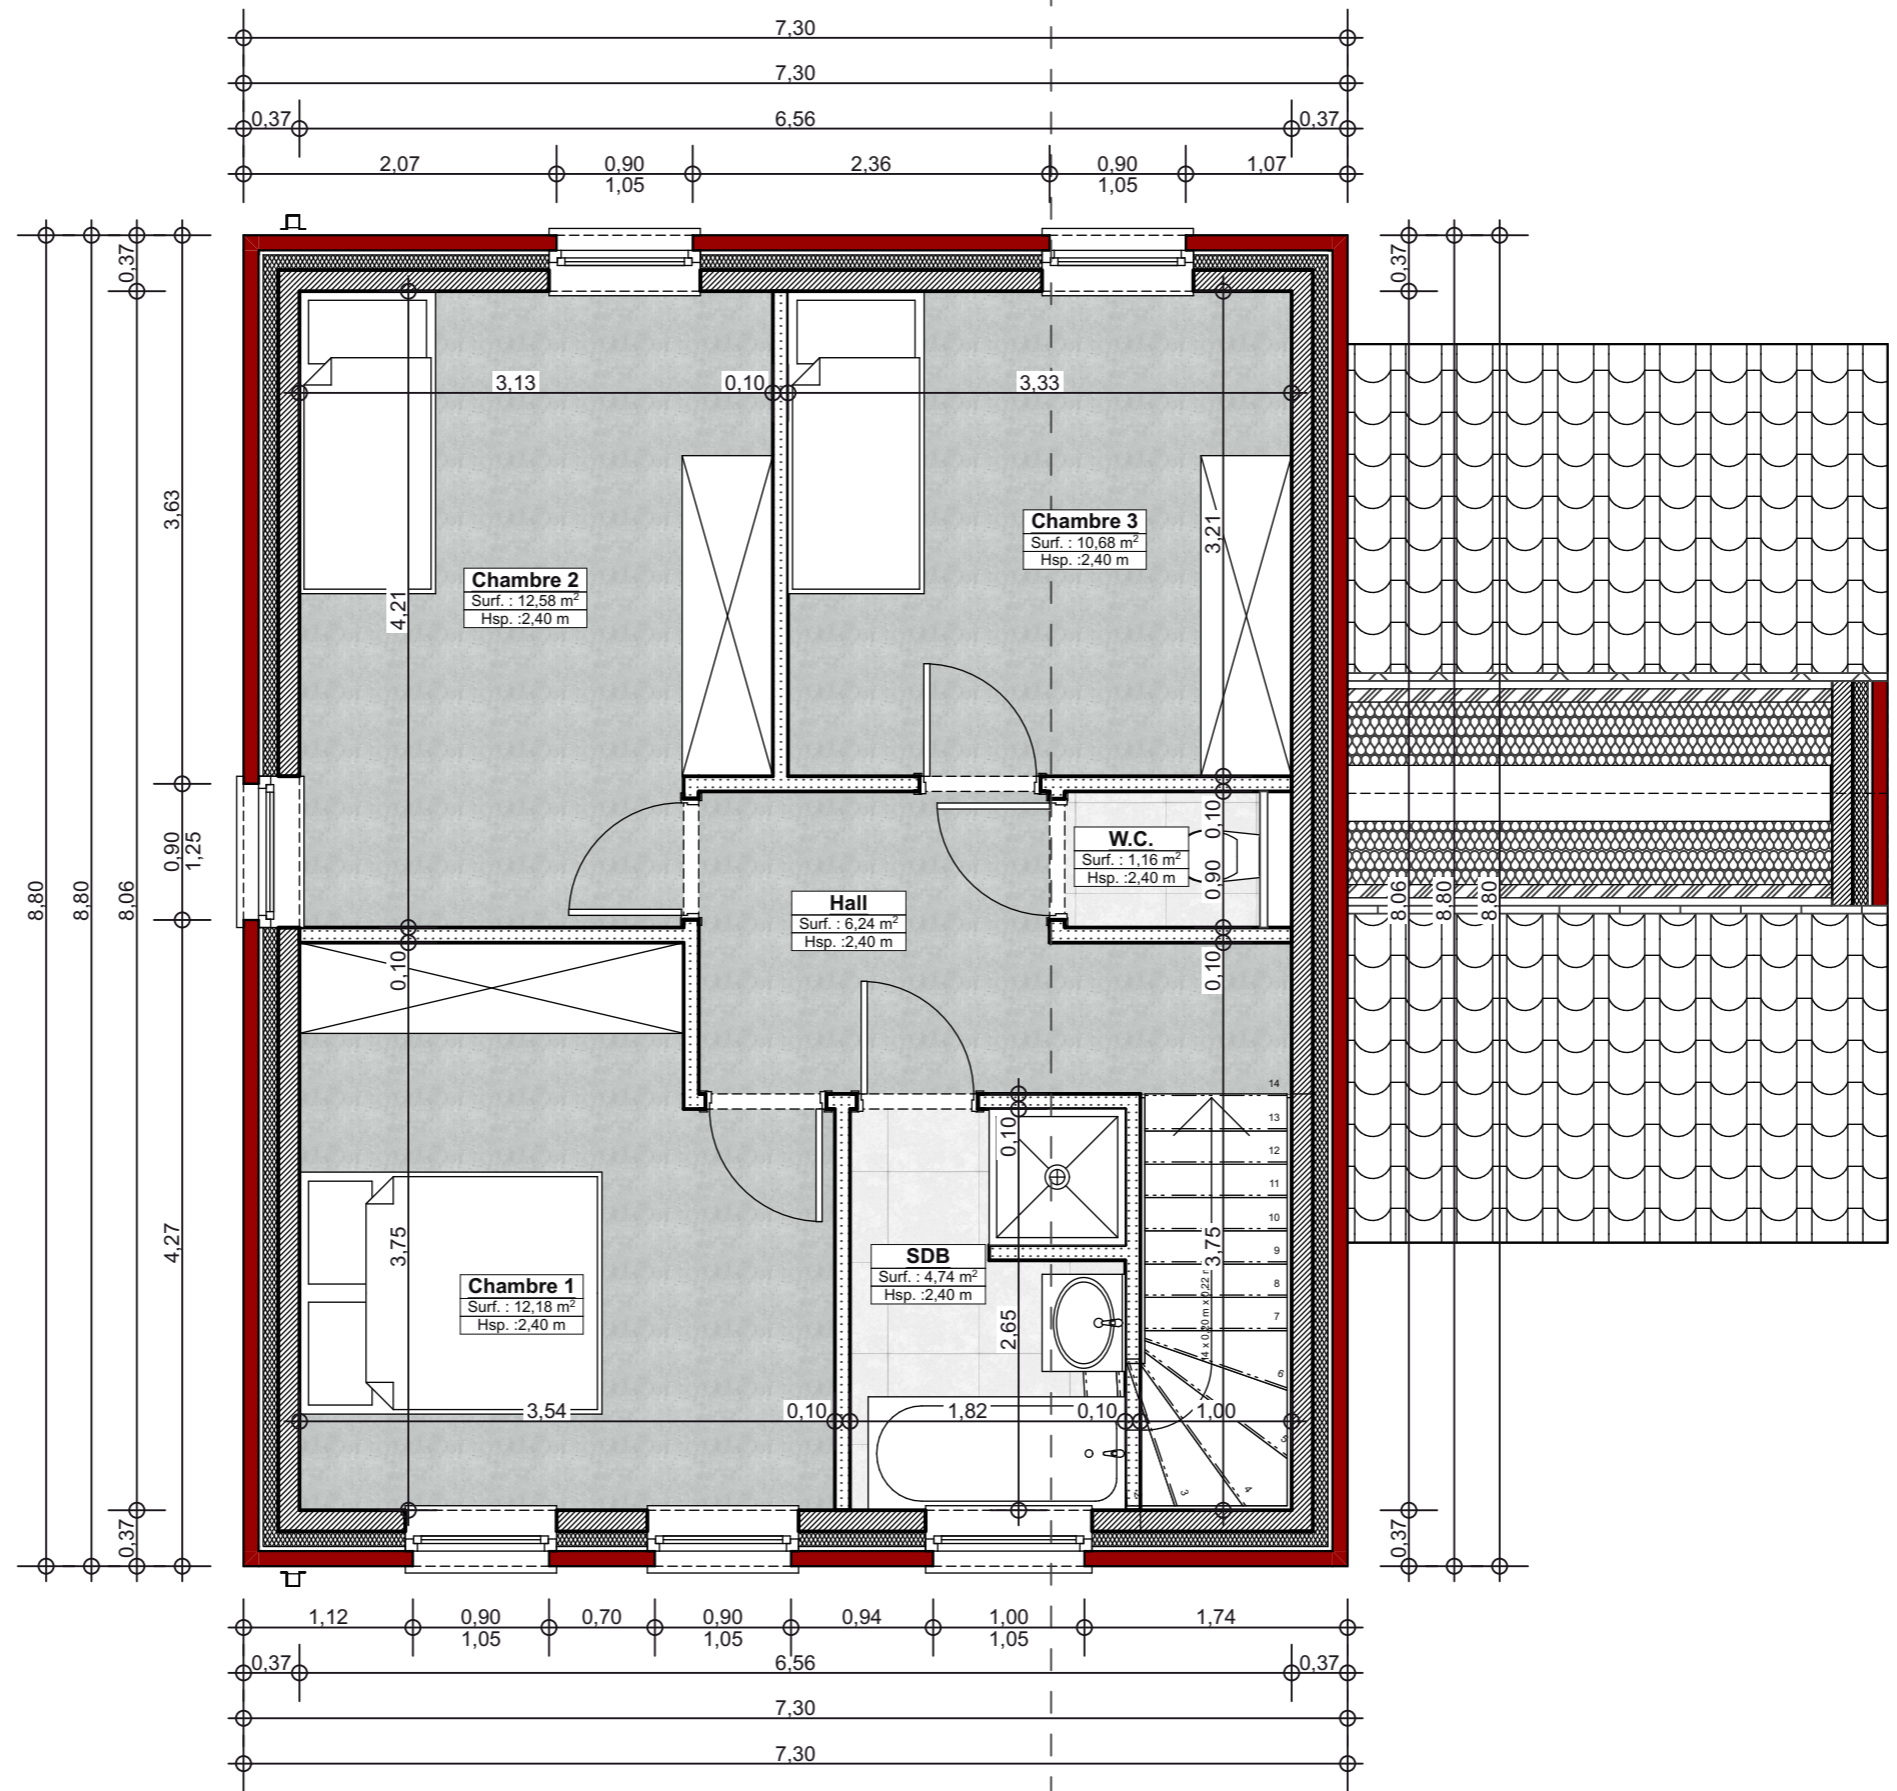

△ 266

Stade de l'étude :	AVP	P.U.	EXE	As built	Indice
					n° 1
Date de réception par le M.O* :/...../.....				

Droits d'auteur :
 Les plans dans leurs ensembles (plans, coupe, élévations, vues 3D, etc..) restent la propriété de l'architecte. Toute reproduction, totale ou même partielle, est strictement interdite. L'utilisation de ceux-ci, sans accord préalable avec l'architecte, expose le maître de l'ouvrage à des poursuites judiciaires.

FRANCOIS BENOIT
 Architecture // urbanisme




Rampe Borgnagache, 12
 7000 Mons
 E-mail :

Tel : 0478/61.27.25
 Fax : 065/87.42.38
 info@francoisbenoit.be

Maître de l'ouvrage*
 Yak Immo
 Chatelet

Echelle : **1:50**
 Plan : **Rez +1**
 Date d'émission : **23/09/24**

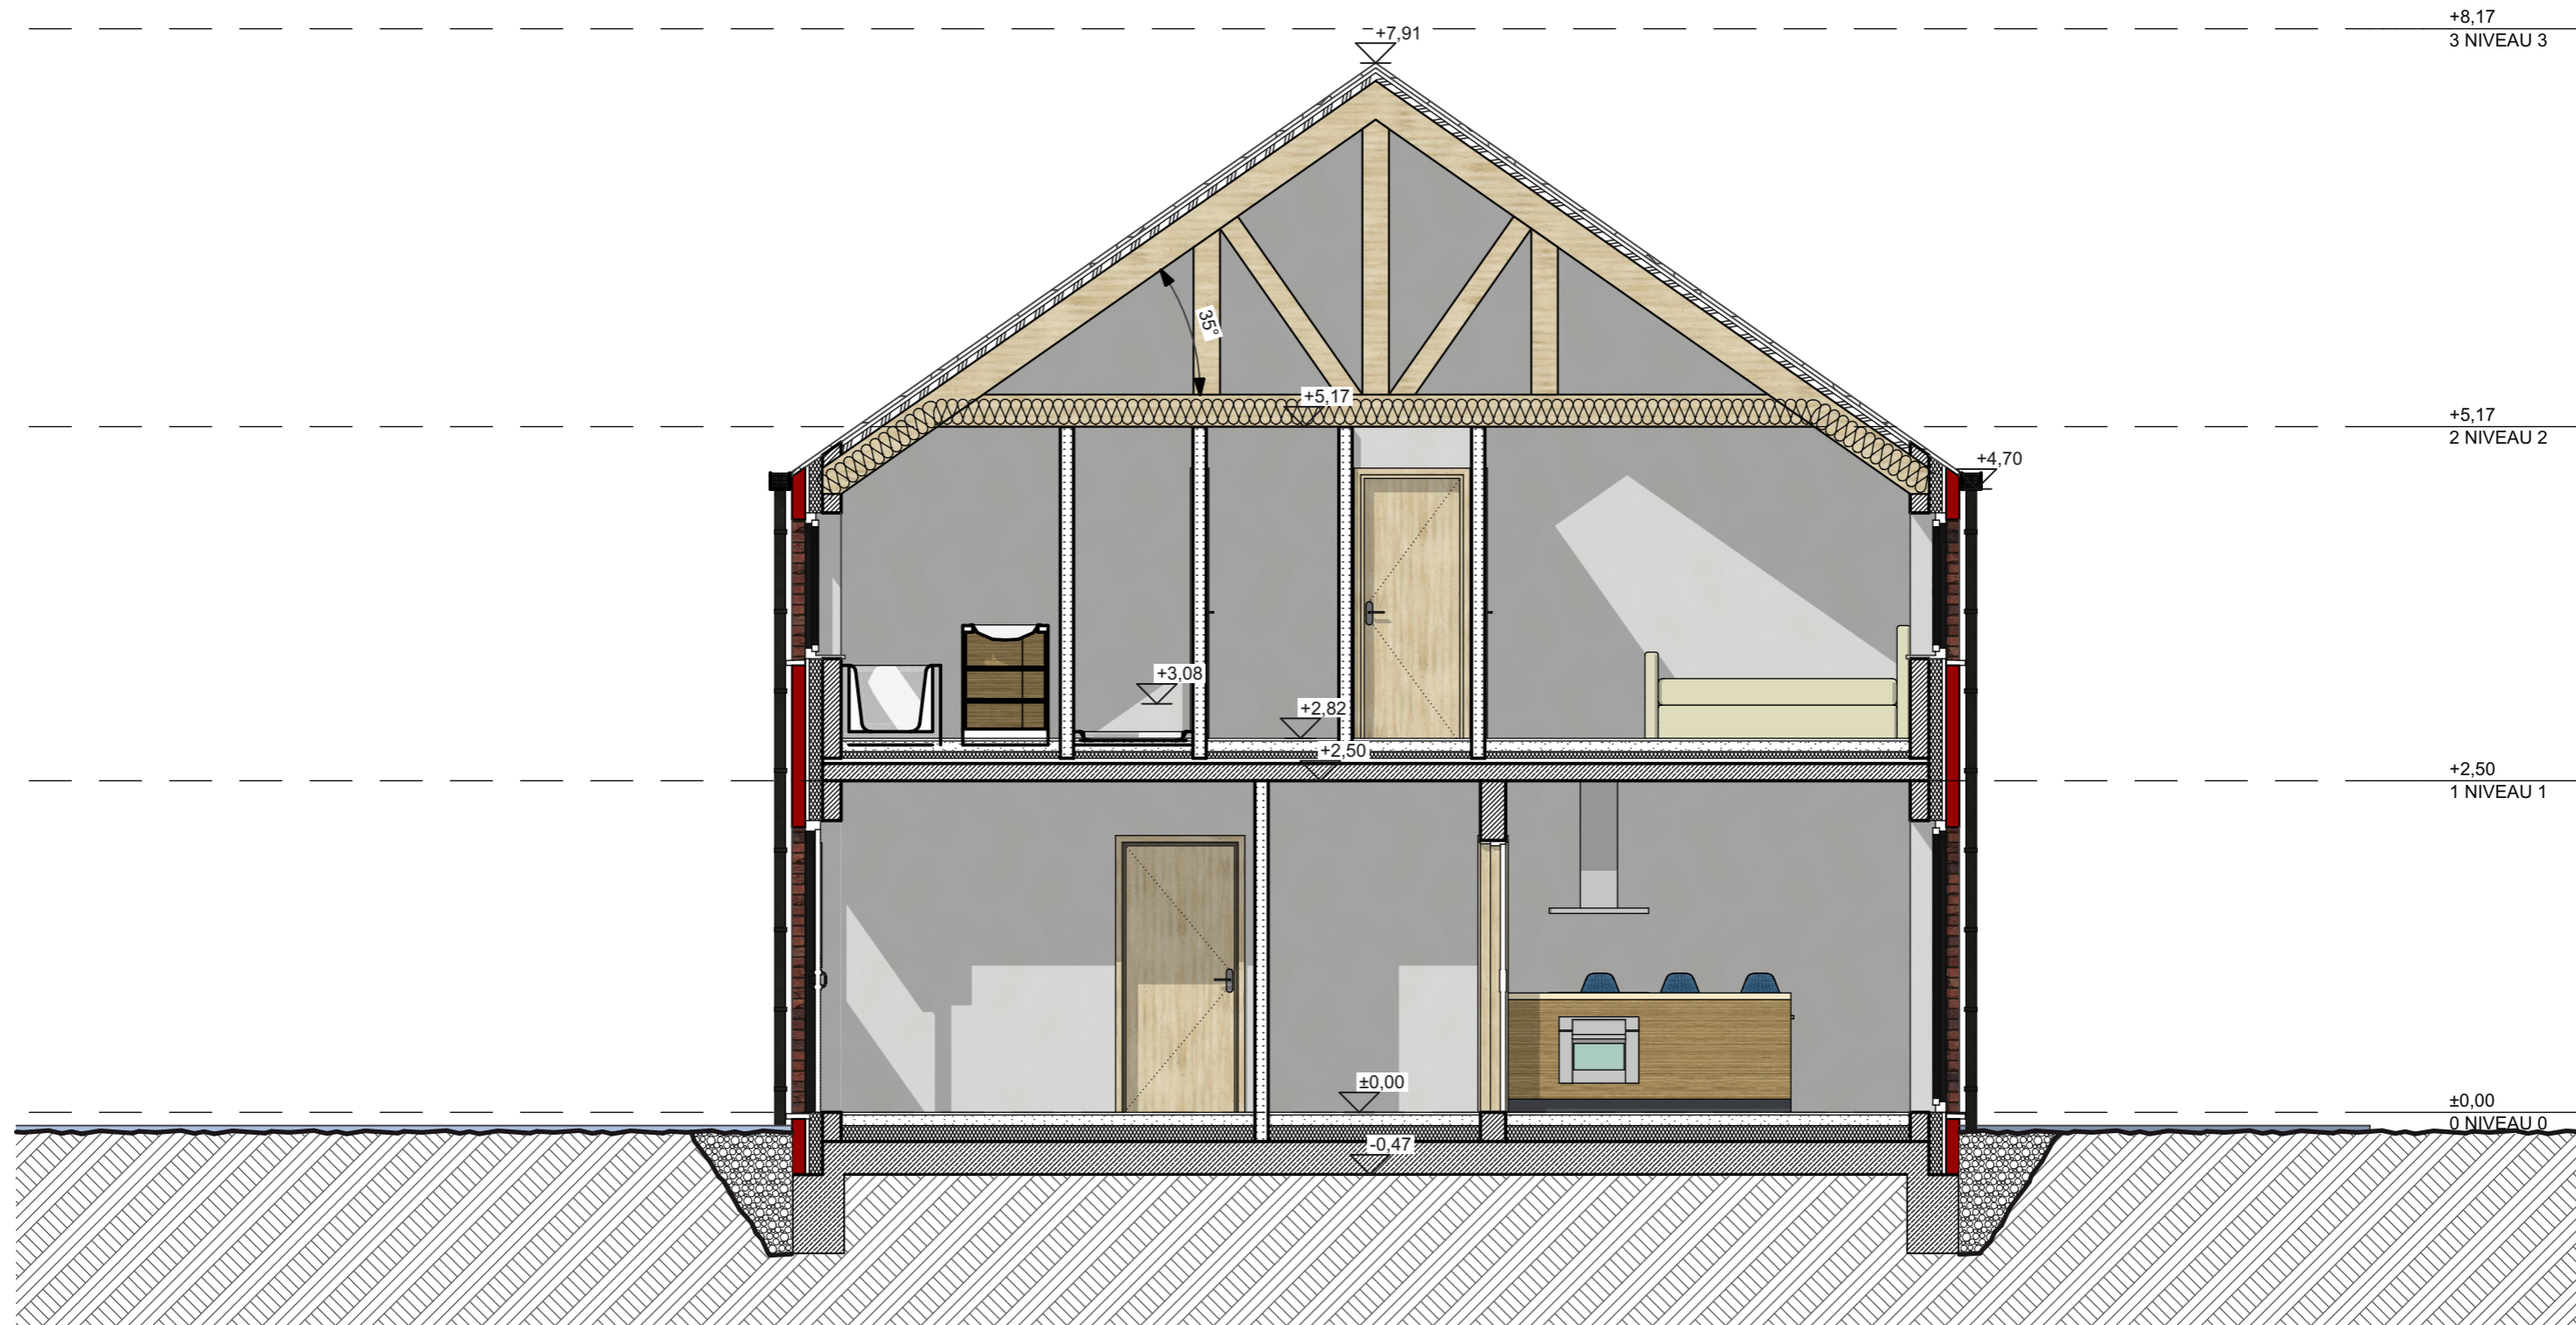

+8,17
3 NIVEAU 3

+5,17
2 NIVEAU 2

+2,50
1 NIVEAU 1

±0,00
0 NIVEAU 0

Stade de l'étude :	AVP	P.U.	EXE	As built	Indice
Date de réception par le M.O* :					n° 1

Droits d'auteur :
 Les plans dans leurs ensembles (plans, coupe, élévations, vues 3D, etc..) restent la propriété de l'architecte. Toute reproduction, totale ou même partielle, est strictement interdite. L'utilisation de ceux-ci, sans accord préalable avec l'architecte, expose le maître de l'ouvrage à des poursuites judiciaires.

FRANCOIS BENOIT
 Architecture // urbanisme
 Rampe Borgnagache, 12
 7000 Mons
 E-mail : info@francoisbenoit.be



Maître de l'ouvrage*
 Yak Immo
 Chatelet

Echelle : 1:50
 Date d'émission : 23/09/24
 Plan : Coupe AA



Stade de l'étude :	AVP	P.U.	EXE	As built	Indice
Date de réception par le M.O* :					n° 1


Droits d'auteur :
 Les plans dans leurs ensembles (plans, coupe, élévations, vues 3D, etc..) restent la propriété de l'architecte. Toute reproduction, totale ou même partielle, est strictement interdite. L'utilisations de ceux-ci, sans accord préalable avec l'architecte, expose le maître de l'ouvrage à des poursuites judiciaires.

FRANCOIS BENOIT
 Architecture // urbanisme
 Rampe Borgnagache, 12
 7000 Mons
 E-mail : info@francoisbenoit.be

Tel : 0478/61.27.25
 Fax : 065/87.42.38

Maître de l'ouvrage*
 Yak Immo
 Chatelet

Echelle : **1:50**
 Date d'émission : **23/09/24**
 Plan : **Elévation avant**

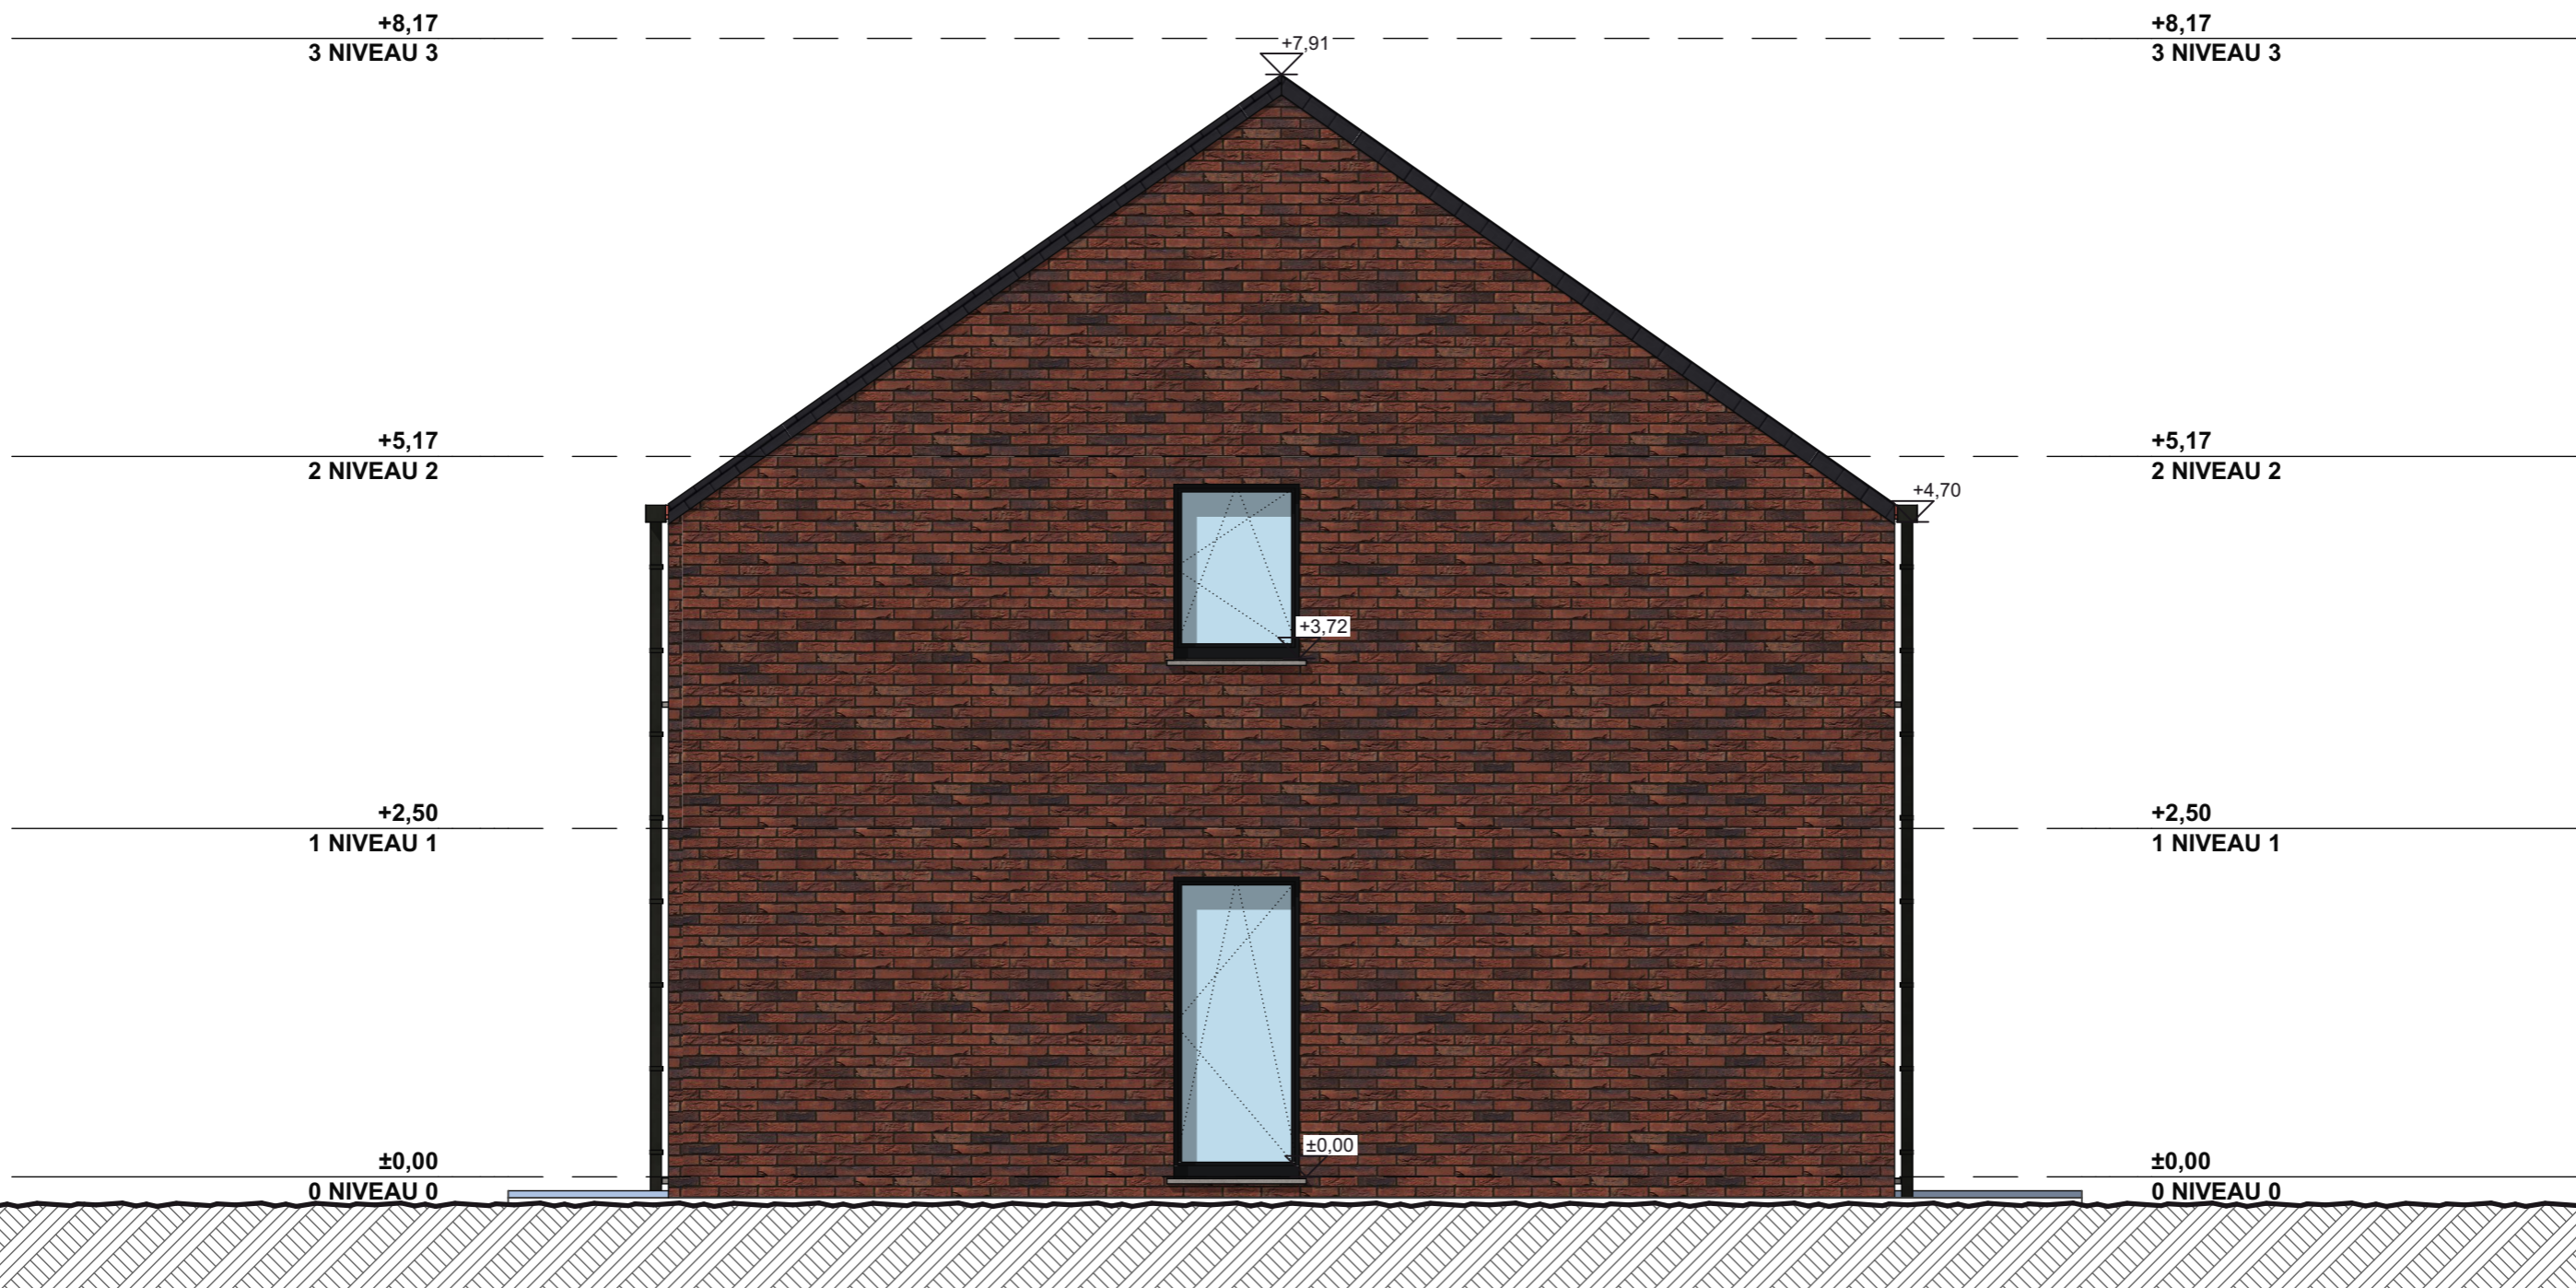

Stade de l'étude :	AVP	P.U.	EXE	As built	Indice
Date de réception par le M.O* :					n° 1

Droits d'auteur :
 Les plans dans leurs ensembles (plans, coupe, élévations, vues 3D, etc..) restent la propriété de l'architecte. Toute reproduction, totale ou même partielle, est strictement interdite. L'utilisations de ceux-ci, sans accord préalable avec l'architecte, expose le maître de l'ouvrage à des poursuites judiciaires.

FRANCOIS BENOIT
 Architecture // urbanisme
 Rampe Borgnagache, 12
 7000 Mons
 E-mail : info@francoisbenoit.be



Maître de l'ouvrage*
 Yak Immo
 Chatelet

Echelle : 1:50
 Plan : **Elévation gauche**
 Date d'émission : 23/09/24



Stade de l'étude :	AVP	P.U.	EXE	As built	Indice
					n° 1
Date de réception par le M.O* :/...../.....				

Droits d'auteur :
 Les plans dans leurs ensembles (plans, coupe, élévations, vues 3D, etc..) restent la propriété de l'architecte. Toute reproduction, totale ou même partielle, est strictement interdite. L'utilisation de ceux-ci, sans accord préalable avec l'architecte, expose le maître de l'ouvrage à des poursuites judiciaires.

FRANCOIS BENOIT
 Architecture // urbanisme




Rampe Borgnagache, 12
 7000 Mons
 E-mail :

Tel : 0478/61.27.25
 Fax : 065/87.42.38
 info@francoisbenoit.be

Maître de l'ouvrage*
 Yak Immo
 Chatelet

Echelle : **1:50**
 Plan : **Elévation arrière**
 Date d'émission : **23/09/24**

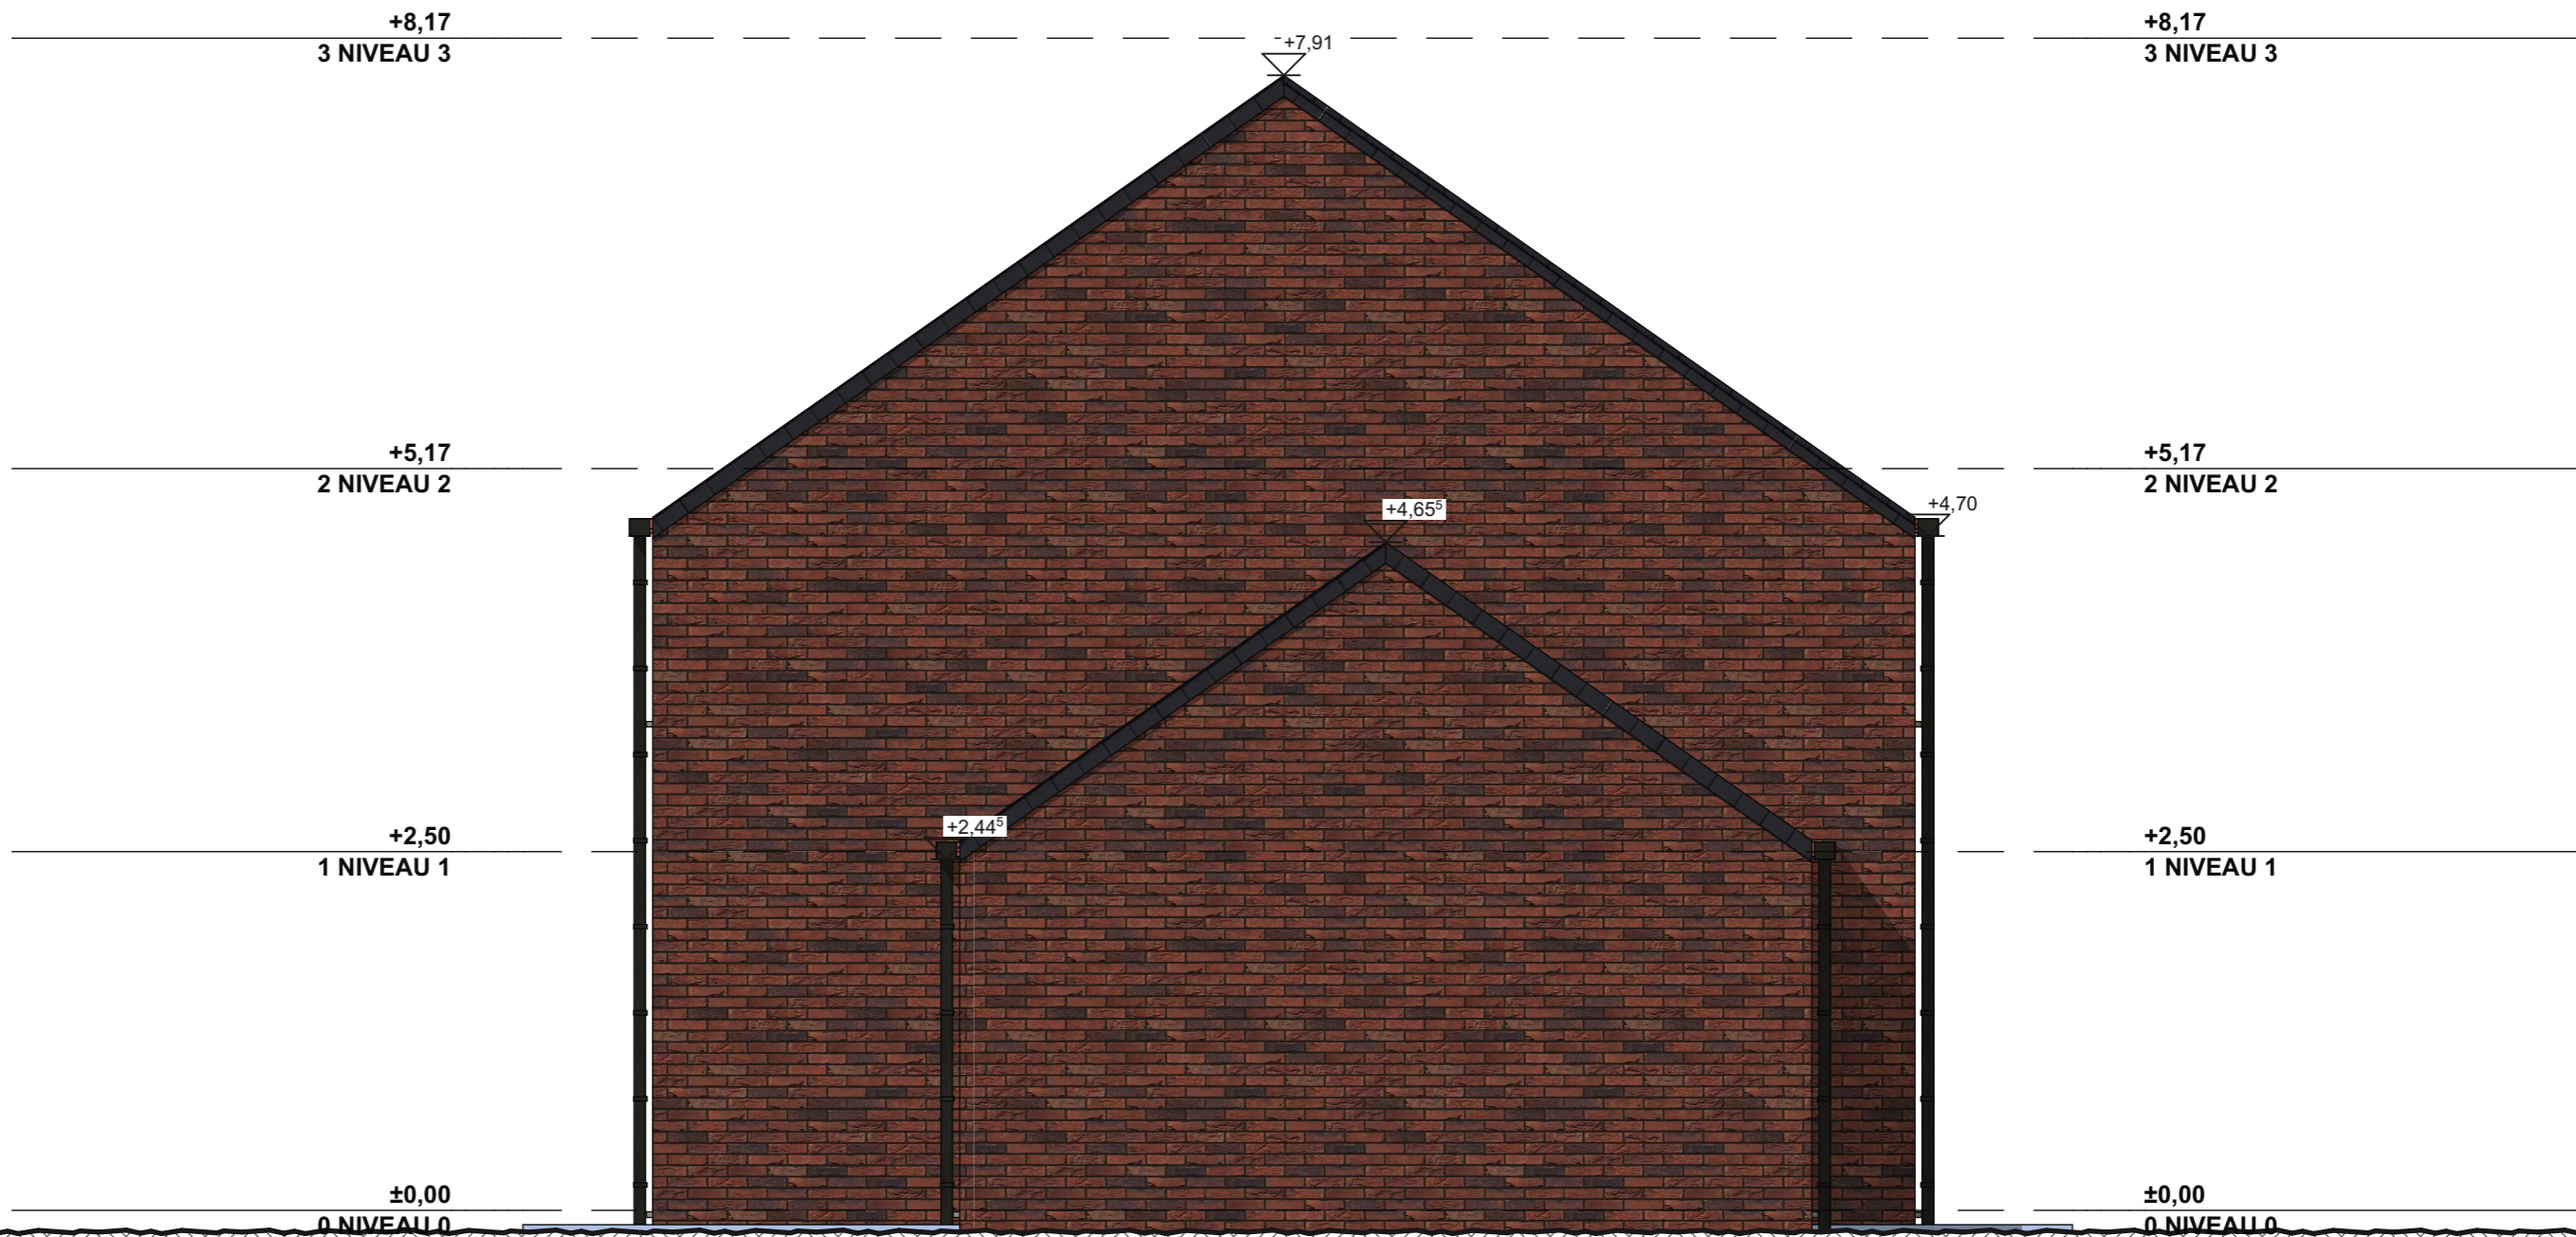

Stade de l'étude :	AVP	P.U.	EXE	As built	Indice
Date de réception par le M.O* :					n° 1

Droits d'auteur :
 Les plans dans leurs ensembles (plans, coupe, élévations, vues 3D, etc..) restent la propriété de l'architecte. Toute reproduction, totale ou même partielle, est strictement interdite. L'utilisation de ceux-ci, sans accord préalable avec l'architecte, expose le maître de l'ouvrage à des poursuites judiciaires.

FRANCOIS BENOIT
 Architecture // urbanisme
 Rampe Borgnagache, 12
 7000 Mons
 E-mail : info@francoisbenoit.be



Maître de l'ouvrage*
 Yak Immo
 Chatelet

Echelle : 1:50
 Date d'émission : 23/09/24
 Plan : **Elévation droite**