



ÉTAGE 1

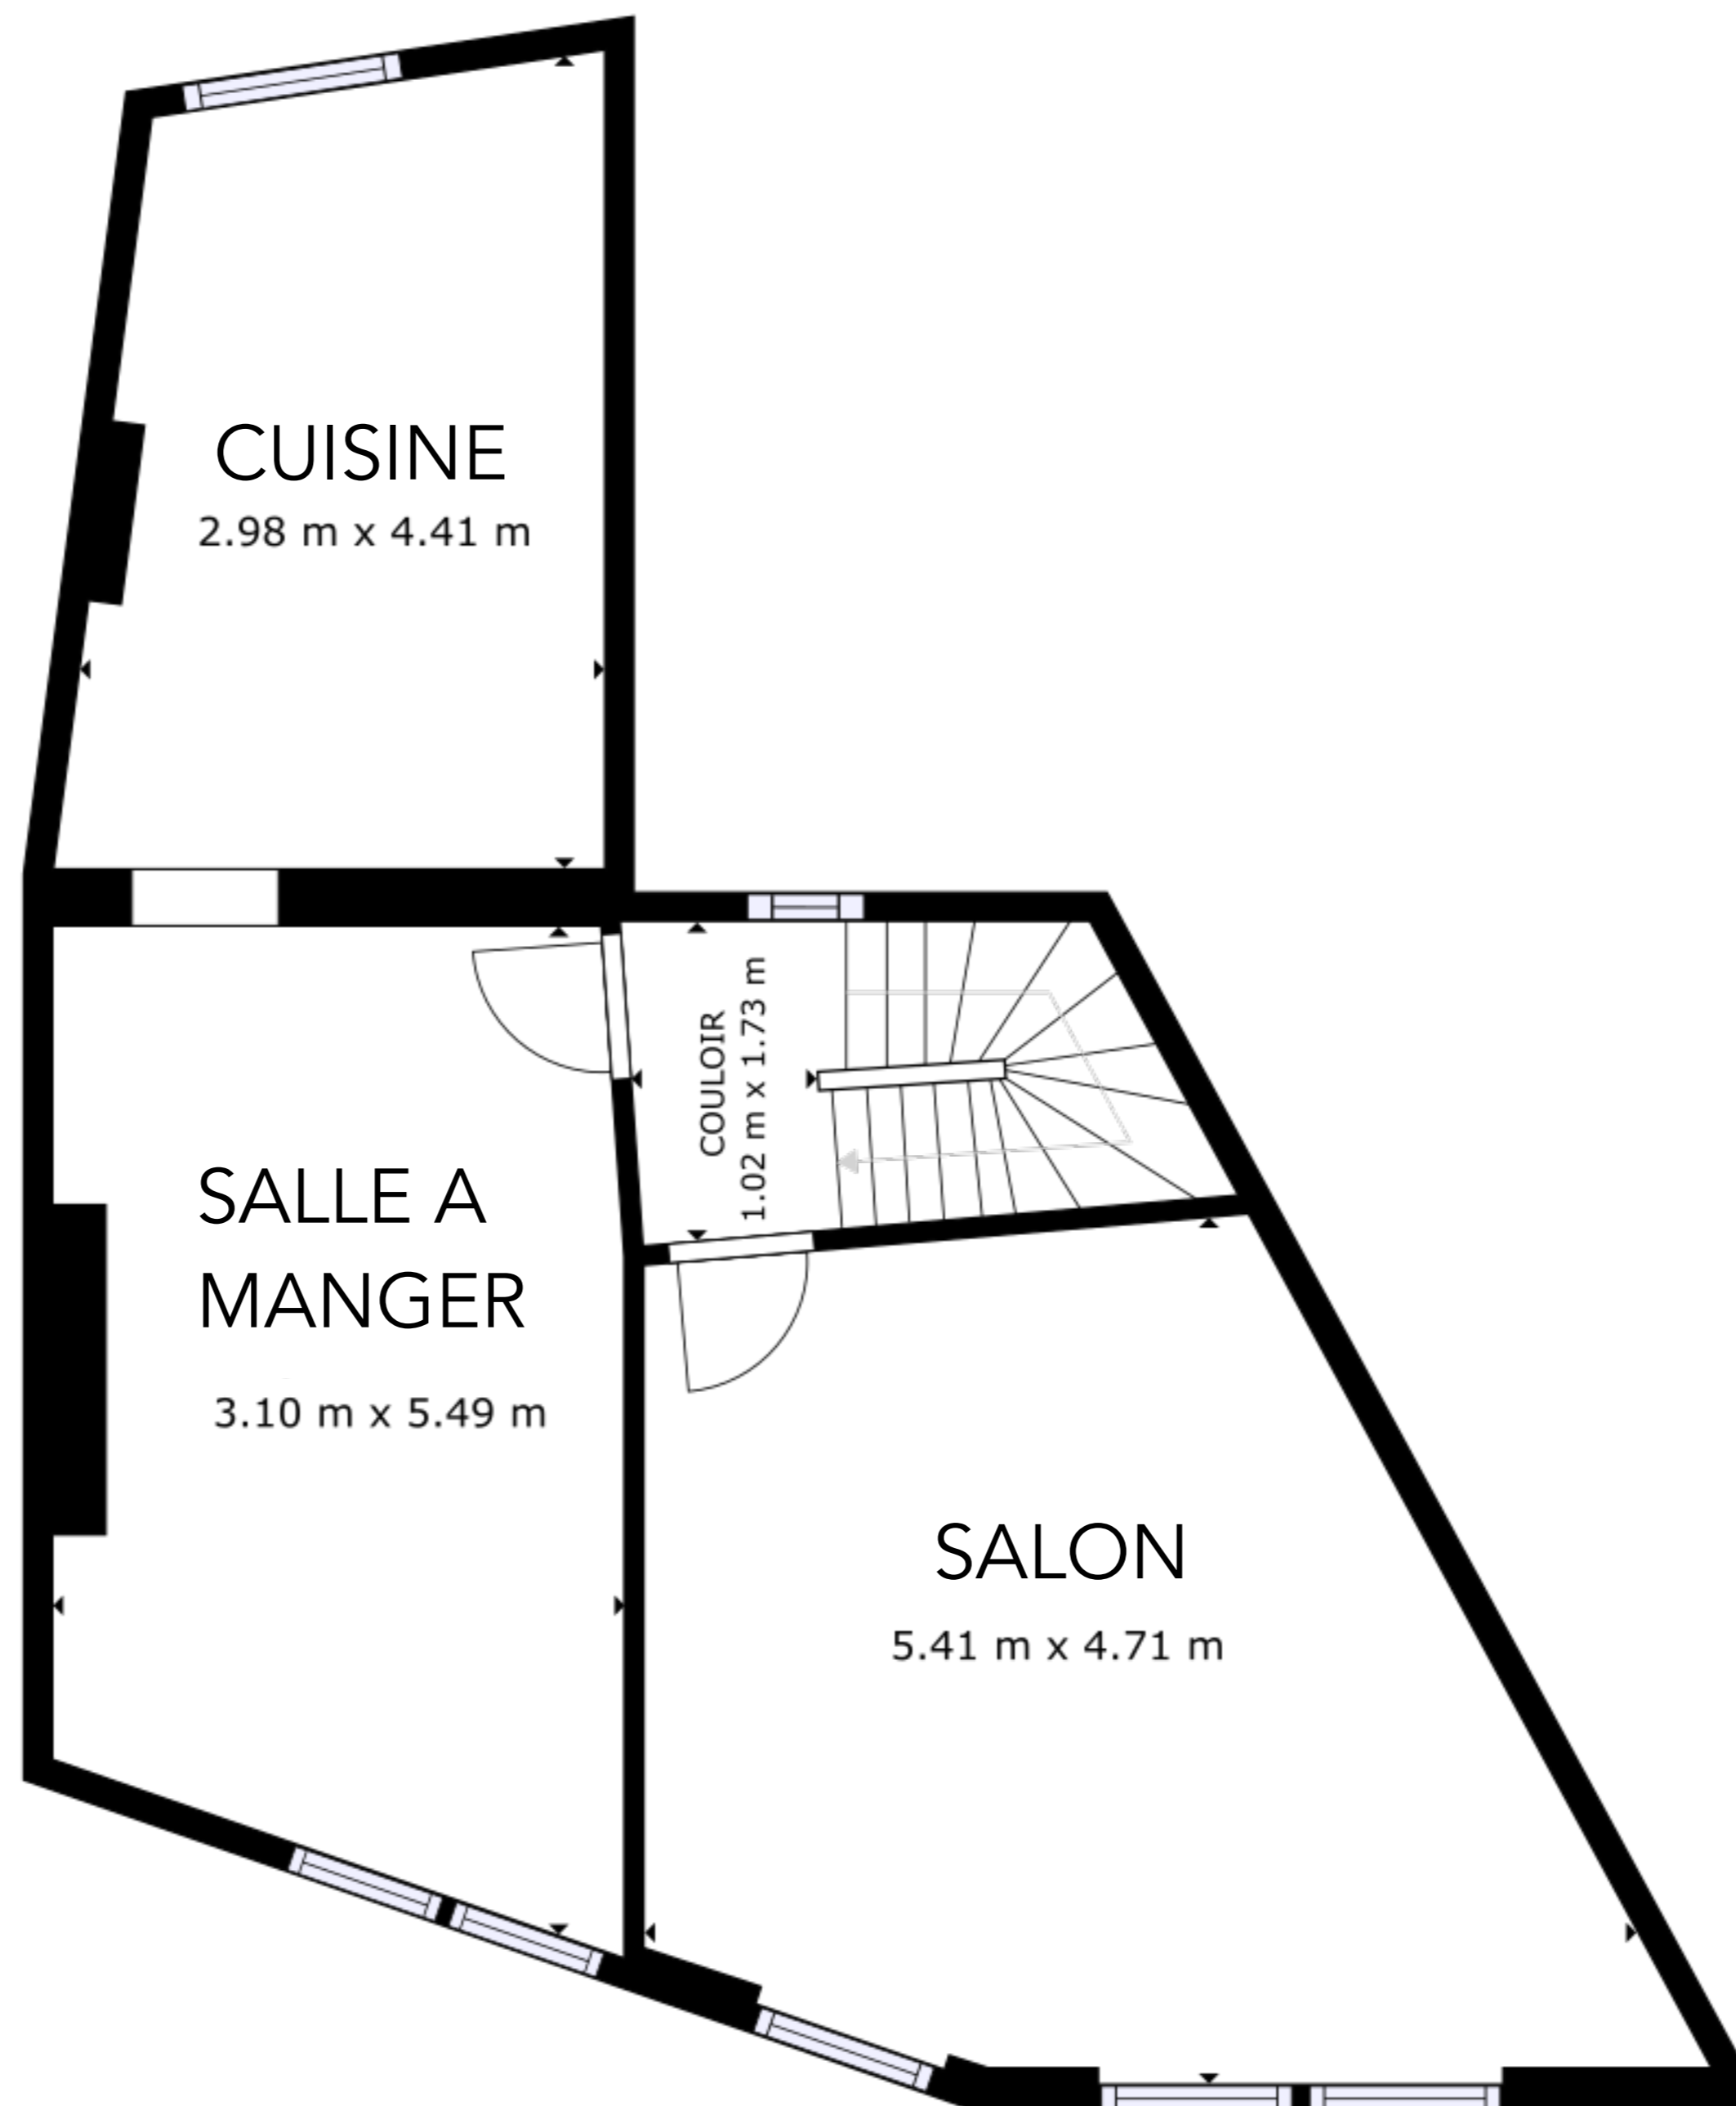

ÉTAGE 2

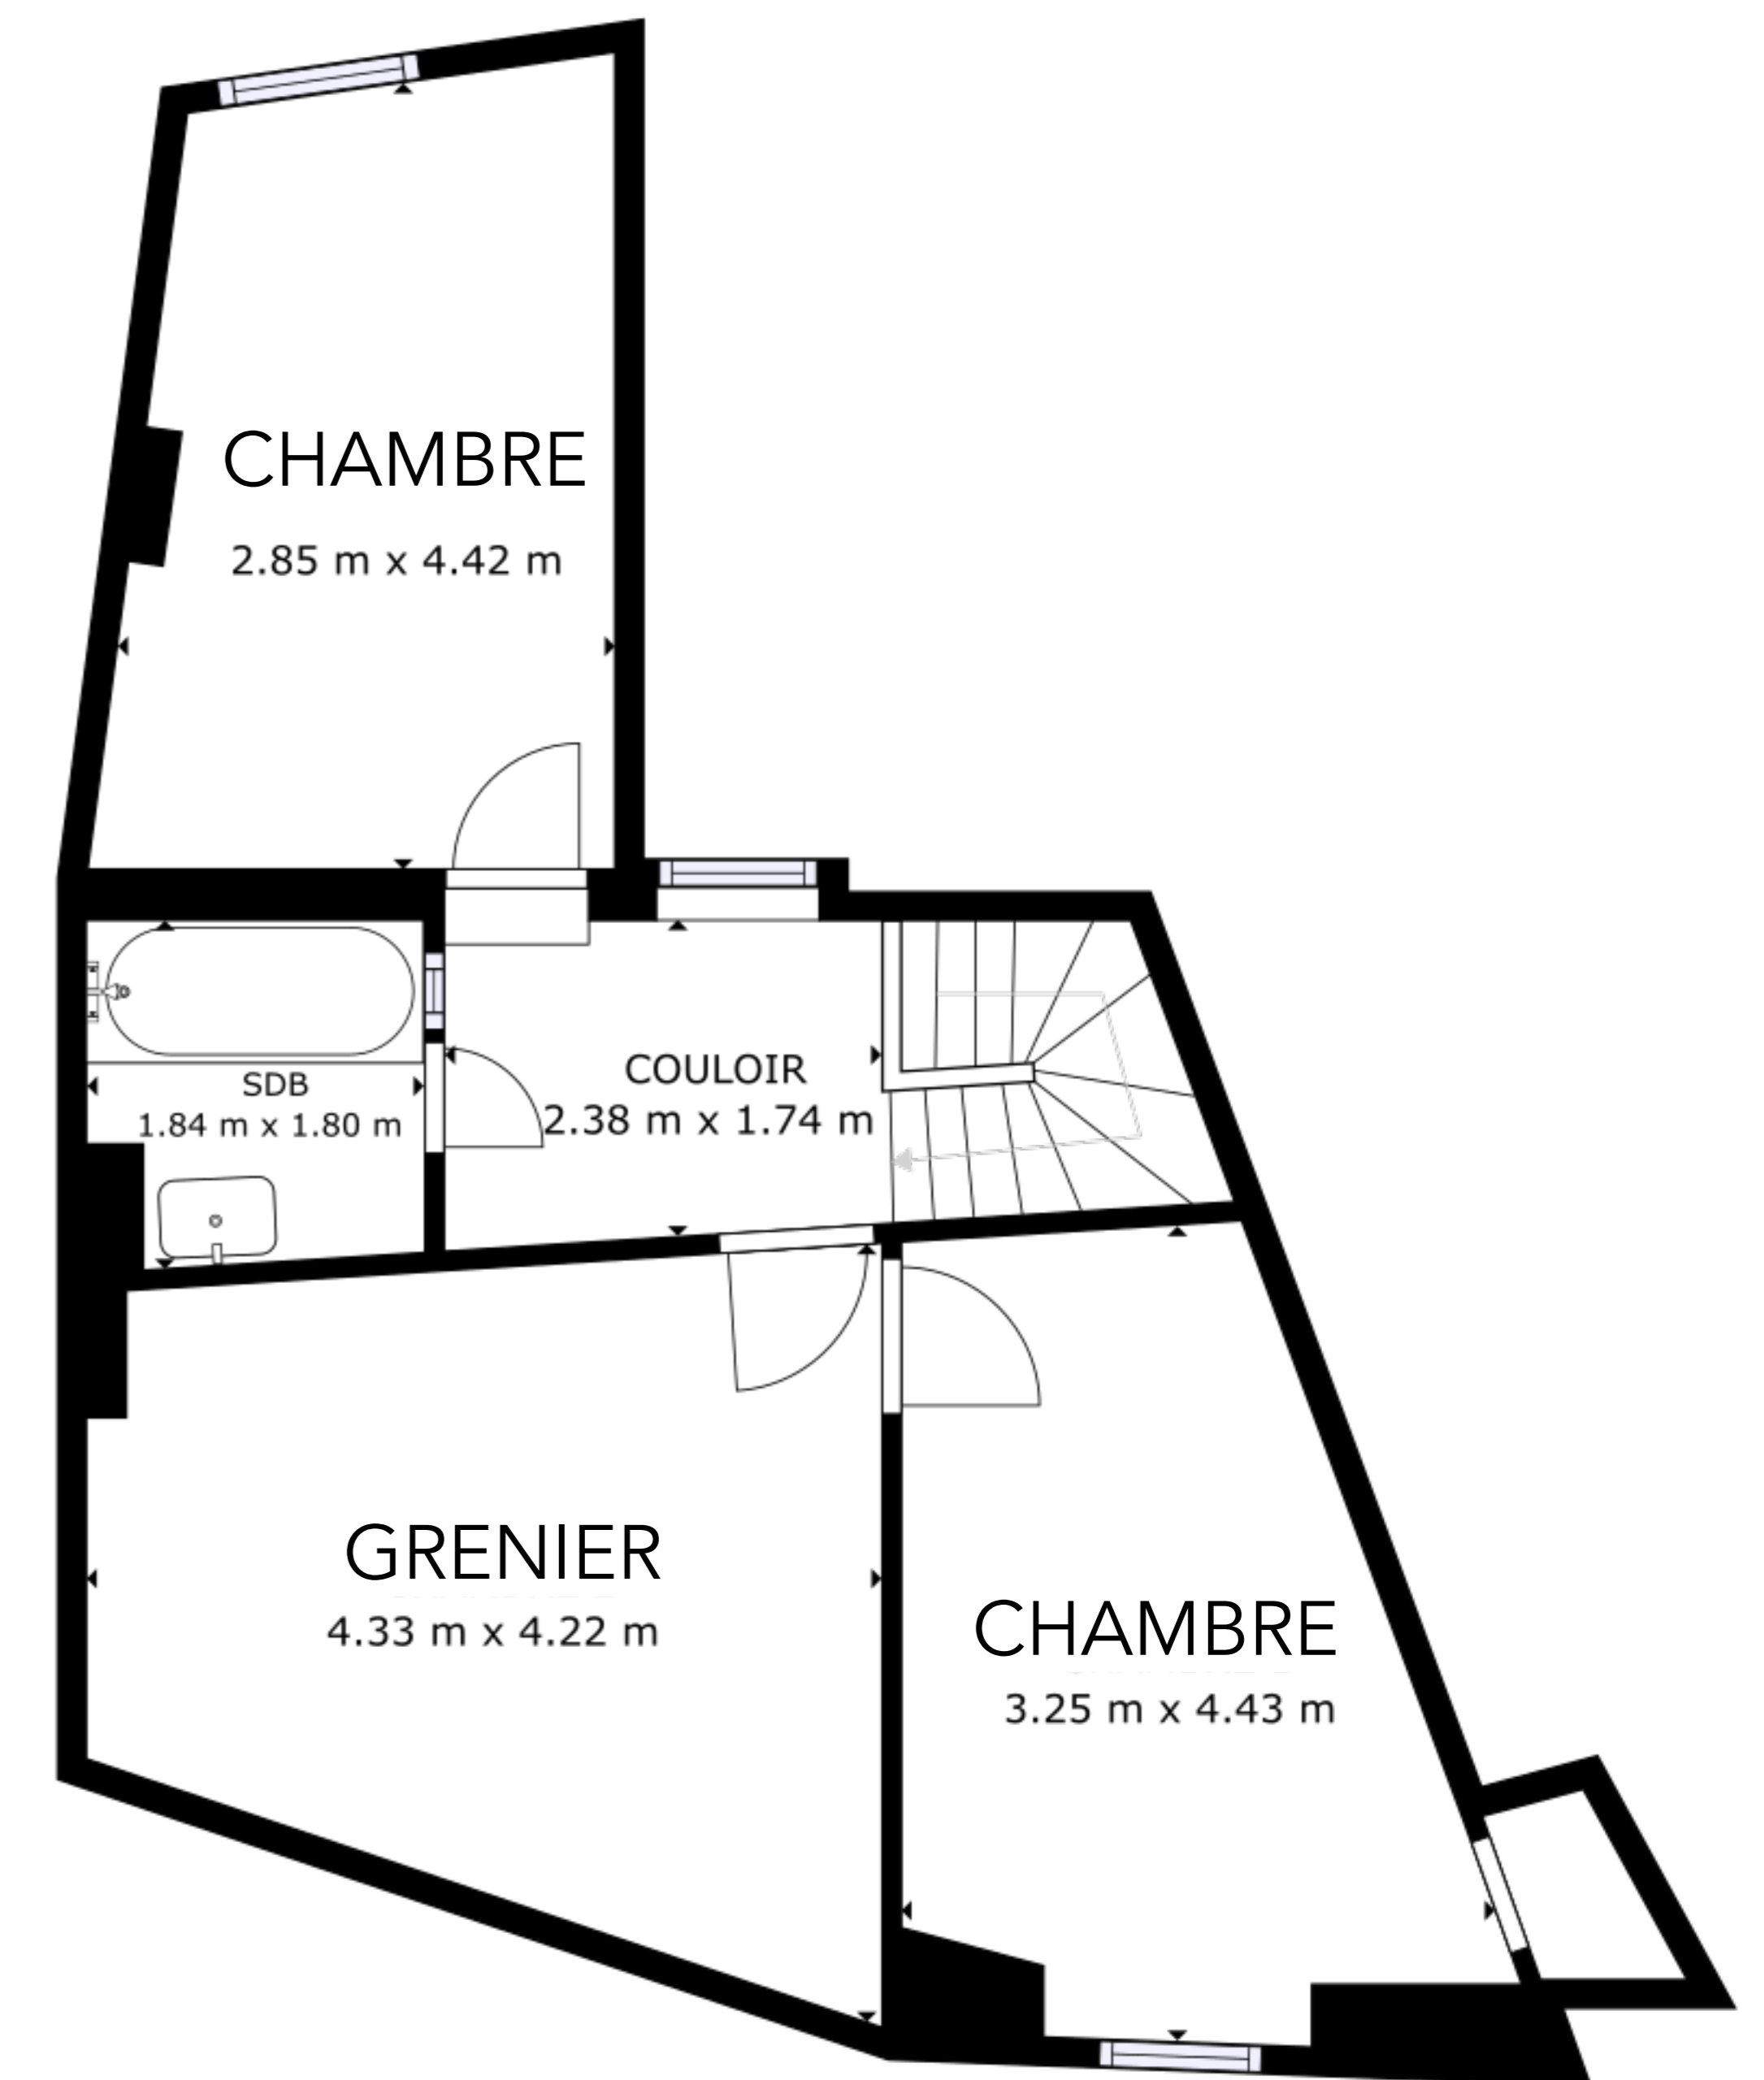

ÉTAGE 3

SURFACE INTERIEURE BRUTE
ÉTAGE 1: 51.02 m², ÉTAGE 2: 53.97 m², ÉTAGE 3: 50.92 m²
SURFACE TOTALE: 155.91 m²

LES TAILLES ET DIMENSIONS SONT APPROXIMATIVES, LES DONNÉES RÉELLES PEUVENT VARIER