

COLONNE A RECOUVRIR de MX.

FACE COTE TUYAU DEMONTABLE


PLAN REZ

- (1) APPAREIL D'ECLAIRAGE DE 375 W
- (2) BOUTON-POUSOIR D'ALERTE INCENDIE
- (3) DETECTEUR OPTIQUE DE FUMEE

- 24
- 2

- TL APPLIQUE
- INTERRUPTEUR SIMPLE
- INTERRUPTEUR BIPOLAIRE
- PRISE DE COURANT T 16 A SIMPLE
- PRISE DE COURANT T 16 A DOUBLE
- occès en pierre bleue striée
- H 3,30m int. circulaire
- DAILE LED
- INTERRUPTEUR MULTIPLES
- SPOT

Mme B. Massart - Guillaume
Rue E. Moens, 9
5024 GELBRESSEE

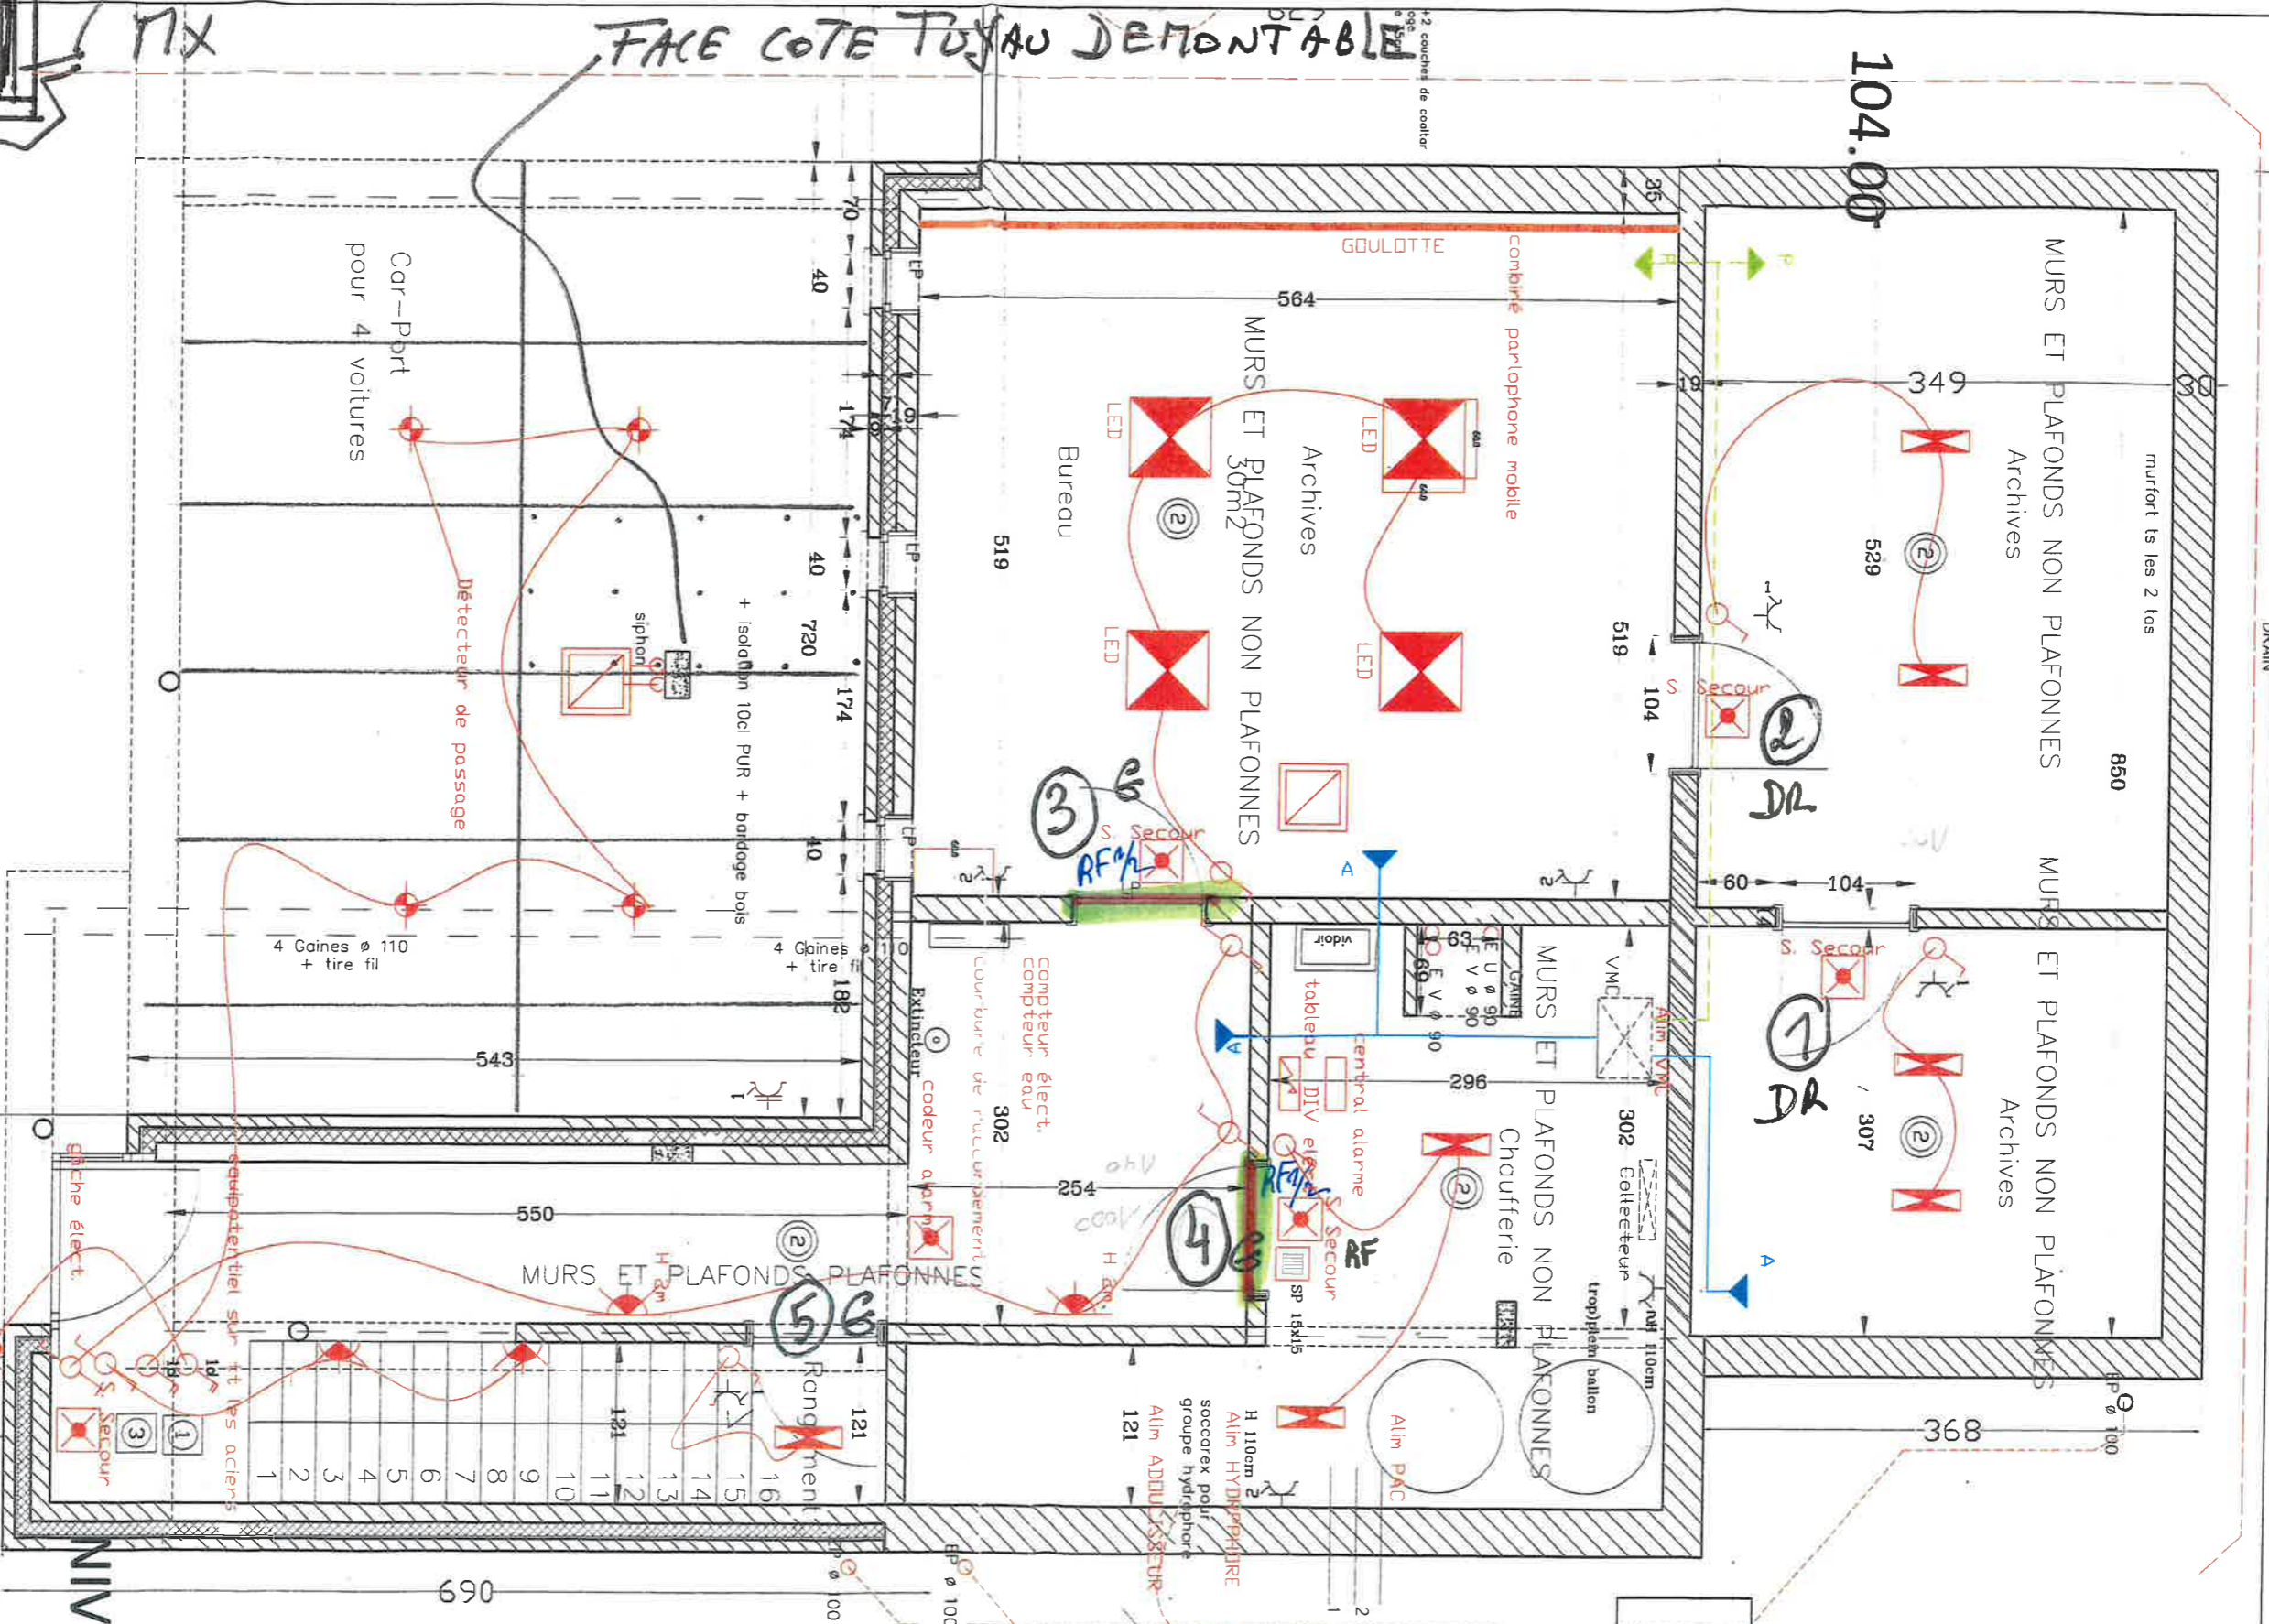

NIV +0.00 =

1/50

Techniques juillet 2013


Socle PAC 372

104

FRANCOIS JOYE ARCHITECTE 22_24 RUE GRANDE 6530 THUIN TEL 071/59.46.60
SERGE HENROTIN ARCHITECTE 43 RUE E MOENS 5024 GELBRESSEE TEL 081/21.28.33

PLAN 1^o ETAGE

- APPAREIL D'ECLAIRAGE DE SECOURS
- BOUTON-PUSOIR D'ALERTE INCENDIE
- DETECTEUR OPTIQUE DE FUMEE
- SIRENE D'INCENDIE
- PLAFONNIER
- APPLIQUE
- DALE LED
- SPOT
- INTERRUPTEUR SIMPLE
- INTERRUPTEUR BIPOLAIRE
- INTERRUPTEUR MULTIPLES
- PRISE DE COURANT T 16 A SIMPLE
- PRISE DE COURANT T 16 A DOUBLE

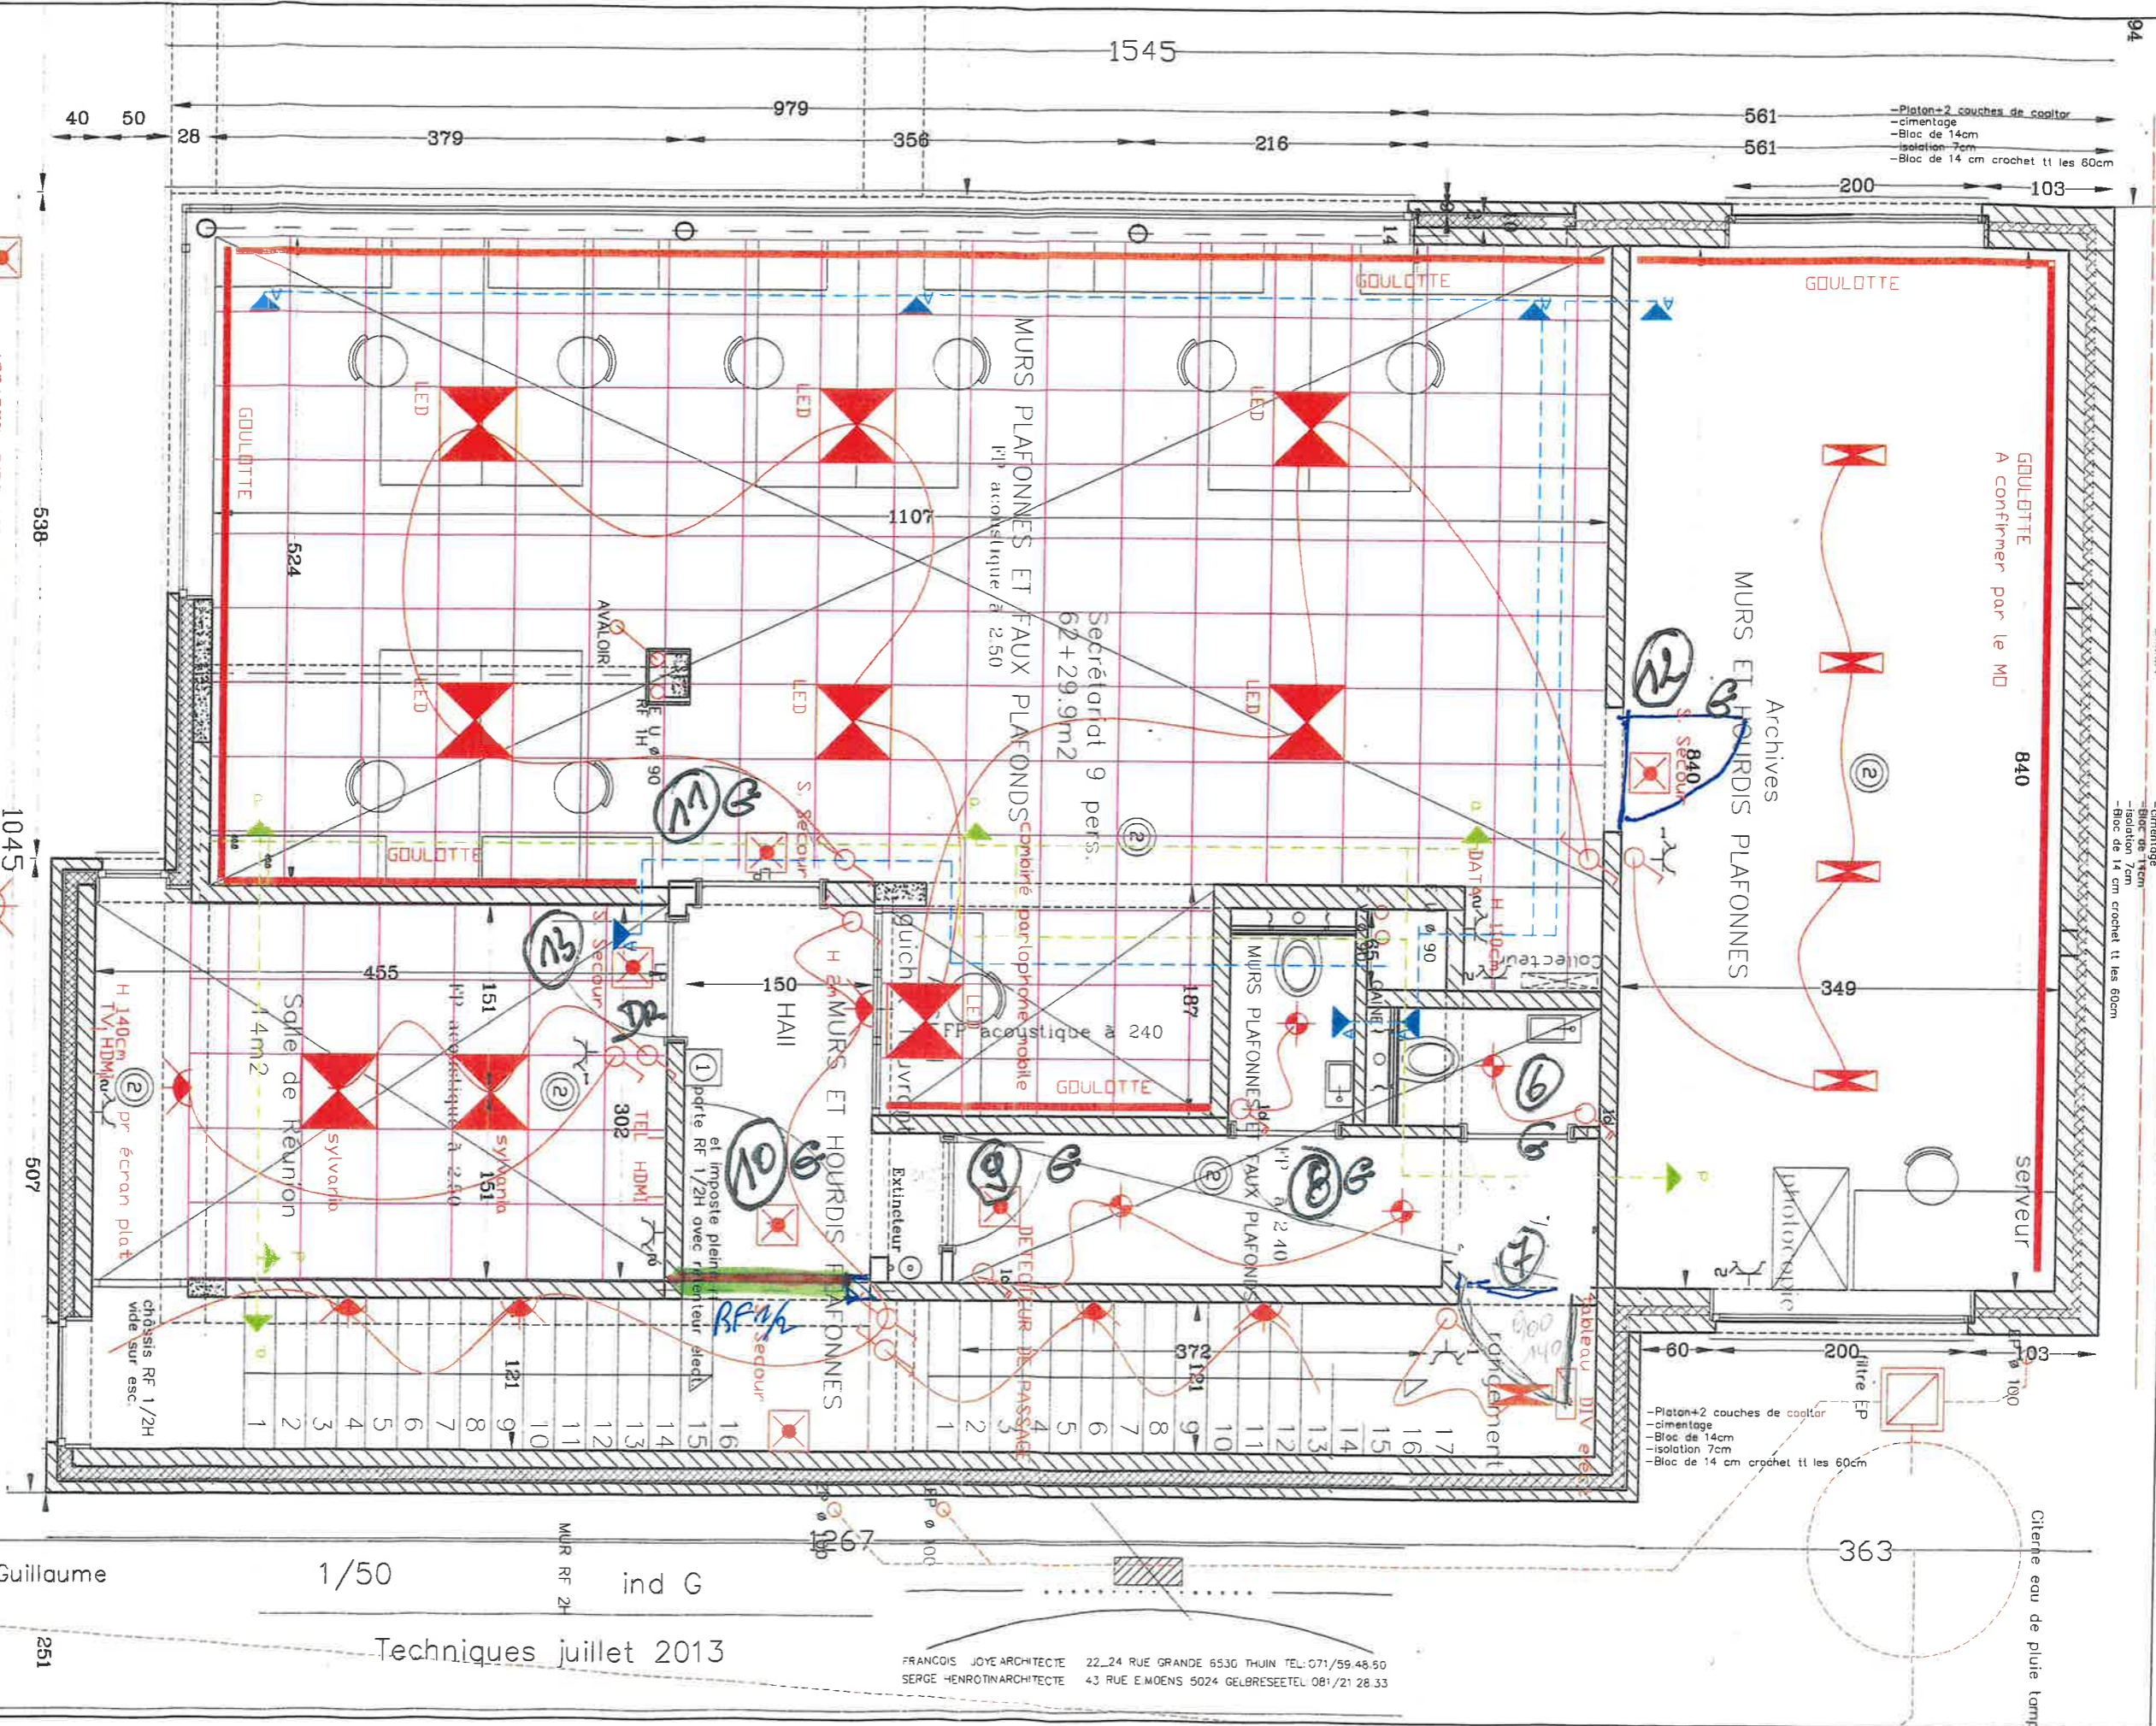

Mr et Mme B. Massart-Guillaume
 Rue E. Moens, 9
 5024 GELBRESSEE


1/50 ind G
 Techniques juillet 2013

FRANCOIS JOYE ARCHITECTE 22_24 RUE GRANDE 6530 THUIN TEL: 071/59.48.50
 SERGE HENROTN ARCHITECTE 43 RUE E. MOENS 5024 GELBRESSEE TEL: 081/21.28.33

PLAN 2° ETAGE

- APPAREIL DECLAIRAGE DE SECOURS
- BOUTON-POUSSOIR D'ALERTE INCENDIE
- DETECTEUR OPTIQUE DE FUMEE
- SIRENE D'INCENDIE

- PLAFONNIER
- APPLIQUE
- INTERRUPTEUR SIMPLE
- INTERRUPTEUR BIPOLAIRE
- DALLE LED
- INTERRUPTEUR MULTIPLES
- SPOT
- PRISE DE COURANT T 16 A SIMPLE
- PRISE DE COURANT T 16 A DOUBLE

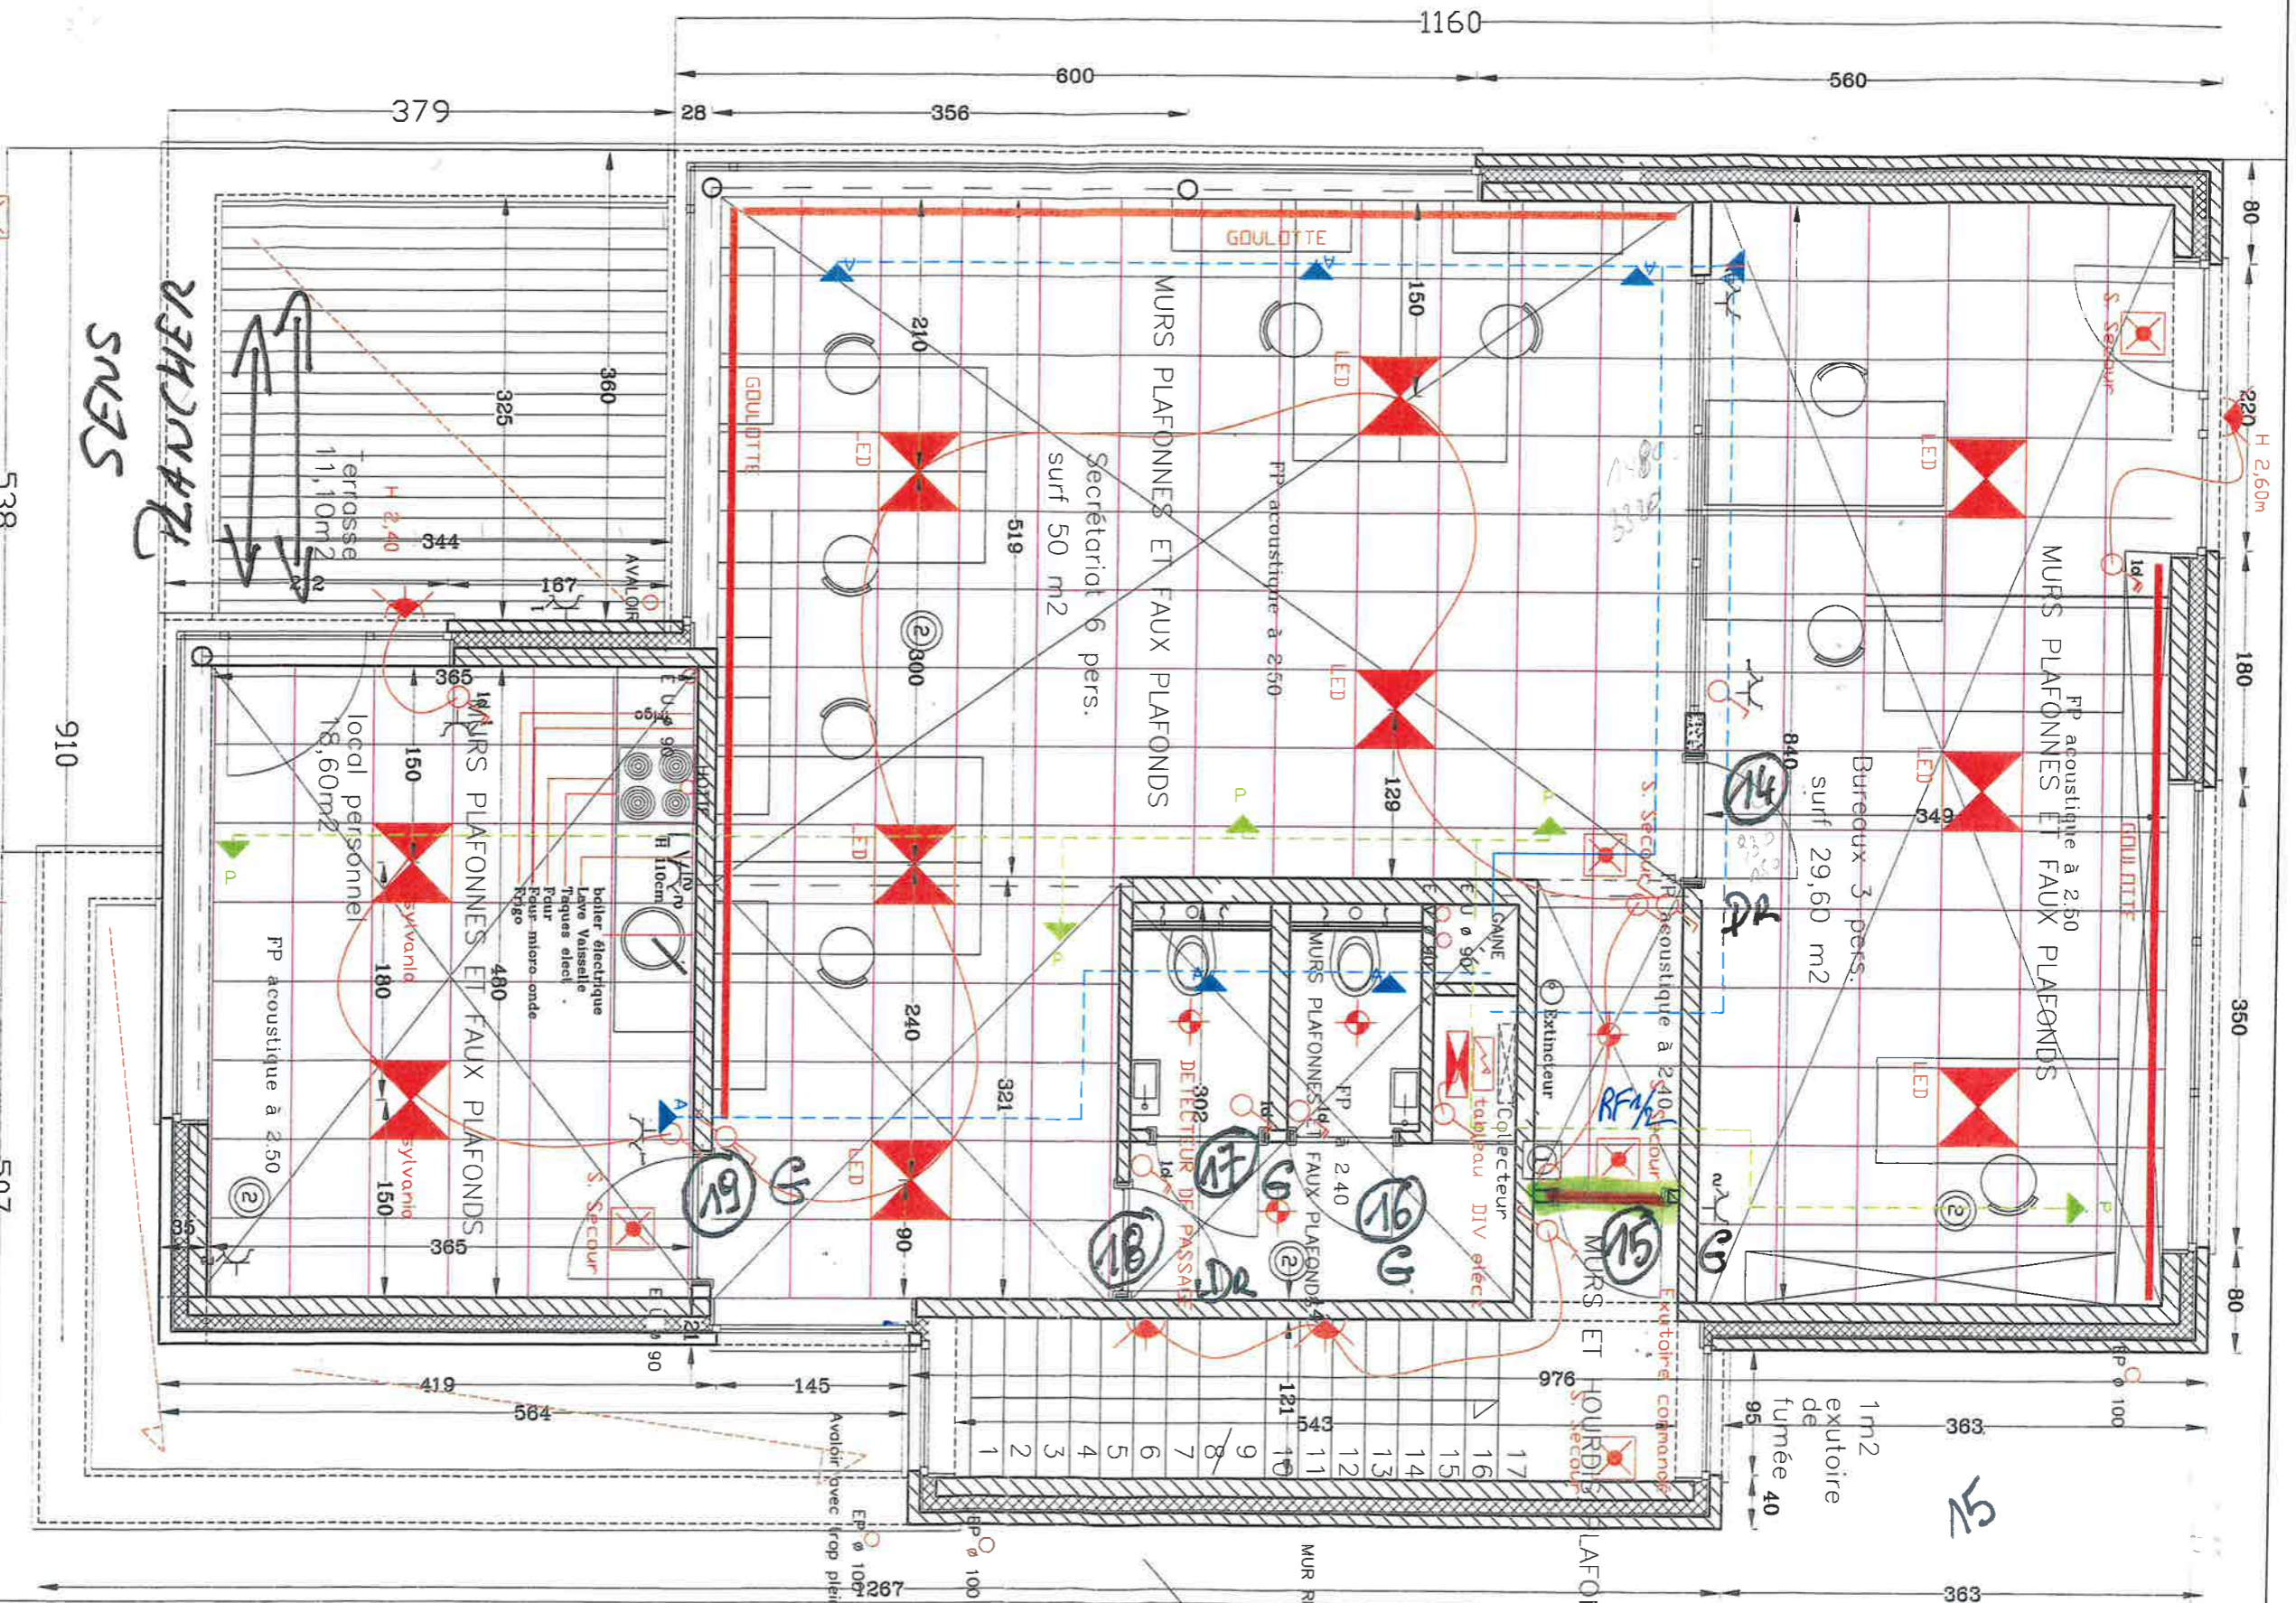

Mr et Mme B. Massart-Guillaume
 Rue E. Moens, 9
 5024 GELBRESSEE

1/50 ind G
 Techniques juillet 2013

FRANCOIS JOYE ARCHITECTE 22-24 RUE GRANDE 6530 THUIN TEL: 071/59.48.60
 SERGE HENROTIN ARCHITECTE 43 RUE E. MOENS 5024 GELBRESSEE TEL: 081/21.28.33