

PROVINCE DE HAINAUT
VILLE DE CHATELET

PLAN DE MESURAGE d'une propriété, sise, rue de Couillet, cadastrée,
 Section A n° 1279n8, appartenant à Madame VILLERS-ONS Camille, 330, rue de Couillet,
 pour moitié, et pour l'autre à Madame VILLERS Victoria, 328, rue de Couillet


0090Fr
 0090Fr
 28 21 X 0 2 3 1 9
 28 21 X 0 2 3 1 9
 0090Fr
 28 21 X 0 2 3 1 9
 0090Fr
 28 21 X 0 2 3 1 9

Enregistré à Charleroi III, le - 3 NOV. 1982
 vol. 23 p 48 c. 15 rôles en renvoi sans
 Reçu deux cent vingt-cinq francs
 (225,-)
 Le Receveur, ac

M. Mayence

M. MAYENCE

*Pour accord
 Made Villers Victoria*

LEVE ET DRESSE PAR	DATE-SIGNATURE	ECHELLE	REFERENCE
Michel PREVOT Géomètre expert-immobilier légalement assermenté devant le Tribunal de Première Instance séant à Charleroi, le 6 décembre 1979	le 2 mai 1981. 	1/200 ou 5mm.p.m.	M.P.81/6 ct.2.

pa
 de
 50.00

50.00

1279 s 7

MICHAUX - NOEL Léon




3.40
3.99
9.04
7.93

partie de jardin à usage de Mme Vve VILLERS-ONS Camille

de Couillet, cadastrée, le, 330, rue de Couillet, de Couillet

partie de jardin à usage de Mme VILLERS Victoria

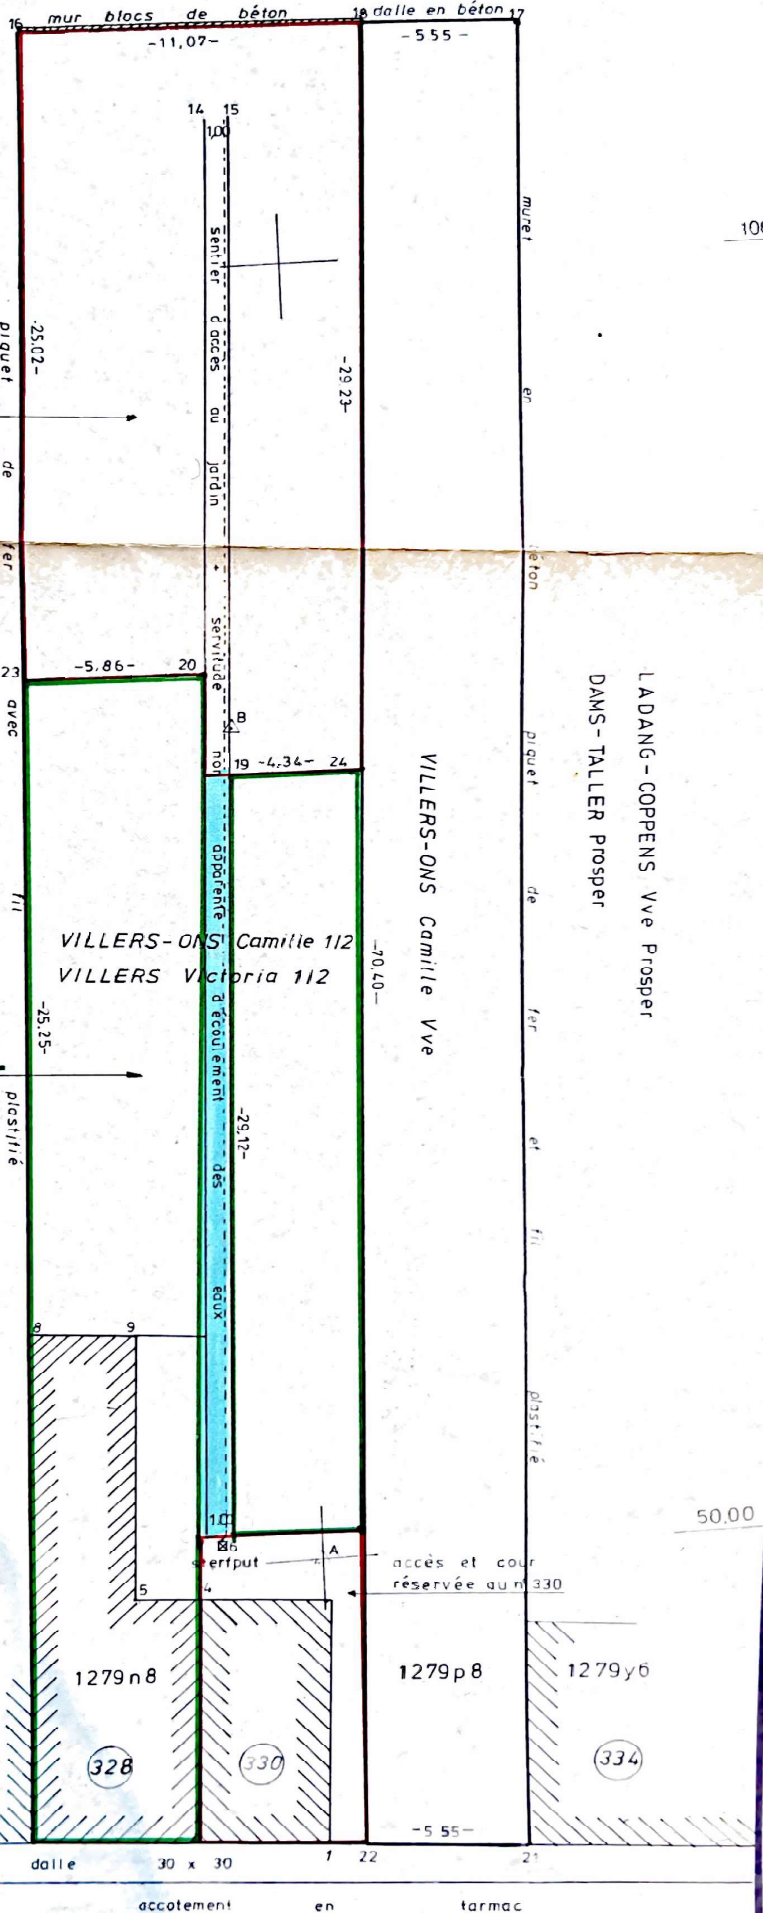

LADANG - COPPENS Vve Prosper
DANS - TALLER Prosper

VILLERS-ONS Camille Vve

VILLERS-ONS Camille 112
VILLERS Victoria 112

MERTENS-DELAN André

*Annexe à l'acte de
notaire L. Haeghe de
17 octobre 1974.
Mrs Marie
Villers Victoria*

50.00

50.00

1279t6

1279n8

1279p8

1279y6

326

328

330

334

trottoir dalle 30 x 30 1 22 21
accotement en tarmac

CHATELET RUE DE COUILLET

COUILLET

REFERENCE
M.P. 116