


▼ Rez-de-chaussée

SURFACE TOTALE : 95.34 m² • SURFACE HABITABLE : 68.08 m² • PIÈCES : 6

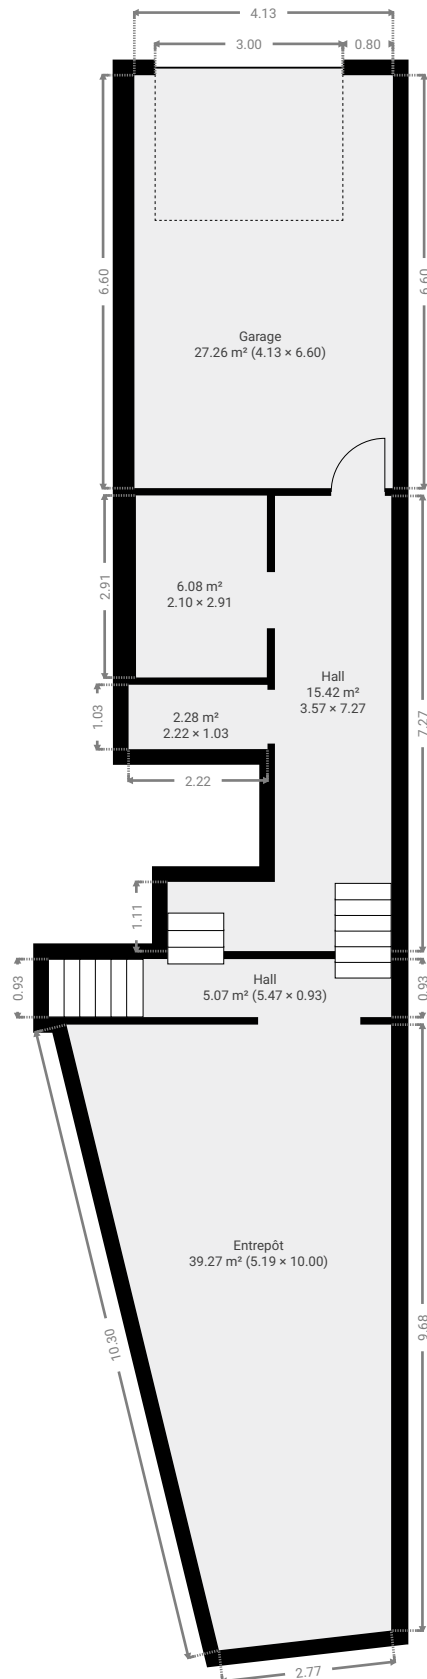


CE PLAN EST FOURNI EN L'ETAT SANS GARANTIE D'AUCUNE SORTIE. IL N'ACCORDE AUCUNE GARANTIE, Y COMPRIS, SANS S'Y LIMITER, DES GARANTIES QUANT À LA QUALITE ET À LA PRÉCISION DES DIMENSIONS.




▼ 1er étage

SURFACE TOTALE : 25.71 m² • SURFACE HABITABLE : 25.71 m² • PIÈCES : 3

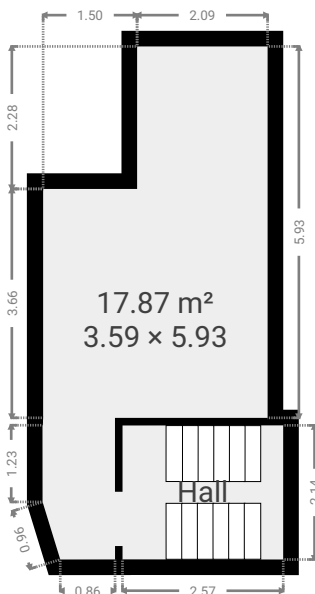

▼ 2e étage

SURFACE TOTALE : 105.22 m² • SURFACE HABITABLE : 54.92 m² • PIÈCES : 3

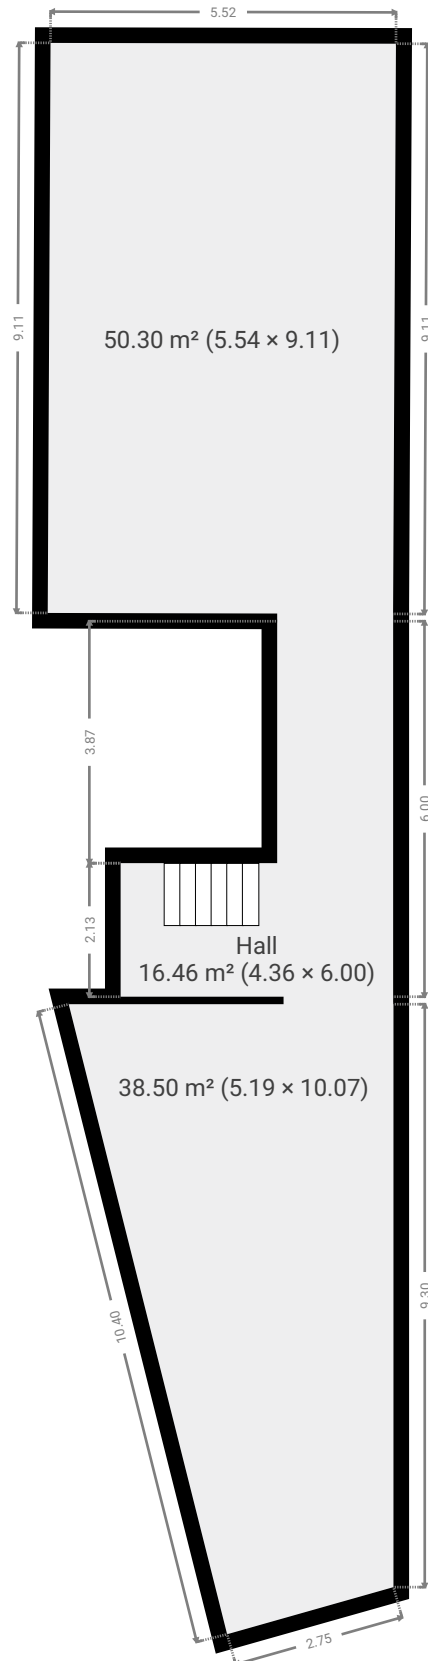

CE PLAN EST FOURNI EN L'ÉTAT SANS GARANTIE D'AUCUNE SORTES. IL N'ACCORDE AUCUNE GARANTIE, Y COMPRIS, SANS S'Y LIMITER, DES GARANTIES QUANT À LA QUALITÉ ET À LA PRÉCISION DES DIMENSIONS.



▼ Sous-sol

SURFACE TOTALE : 38.78 m² • SURFACE HABITABLE : 38.78 m² • PIÈCES : 2

