SITUATION PROJETEE MODIFIEE SUITE CC

Echelle graphique:
1m 2m 3m 4m 5m 6m

Maître de l'ouvrage:
BENIBELGE sprl
195 chaussée de Vleurgat - 1050 Bruxelles
0497 469 851 - sberuck@acolad.com

Architecte:
ARNIVO soc. civ. sprl
rue César Franck 17 à 1050 Bruxelles
0477 28 18 60 - arnivo@skynet.be

Objet:
2014 SAINT-QUENTIN 28
Transformation d'un immeuble sis
Rue Saint-Quentin 28 à 1000 Bruxelles

R+1

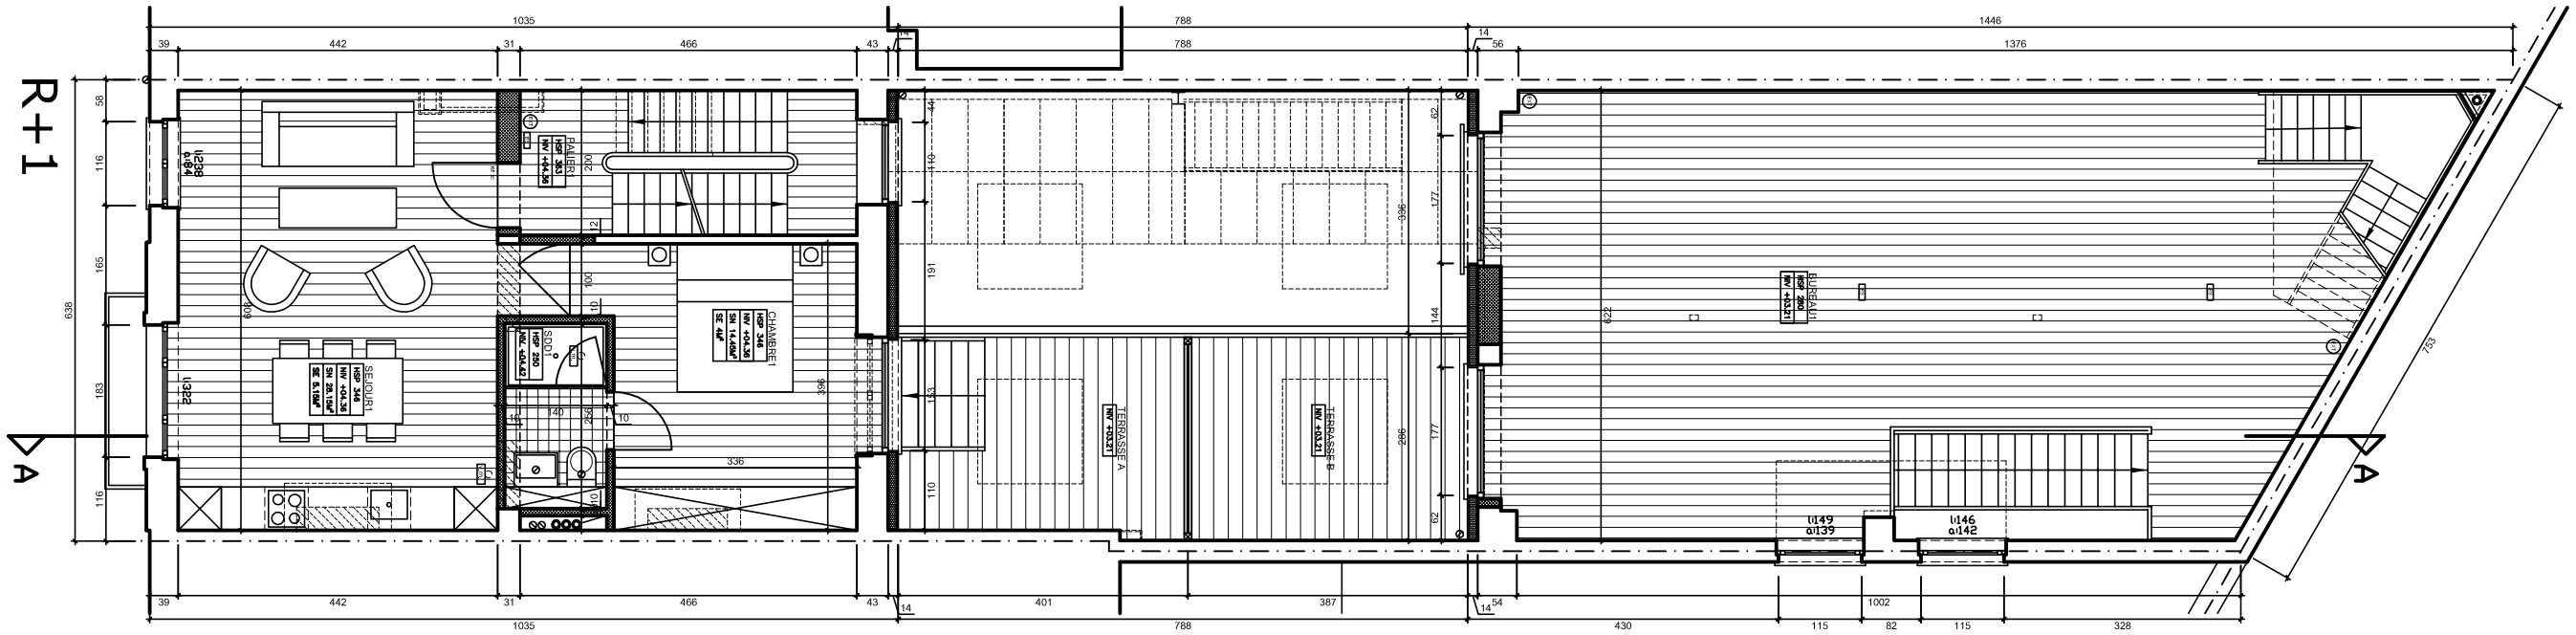
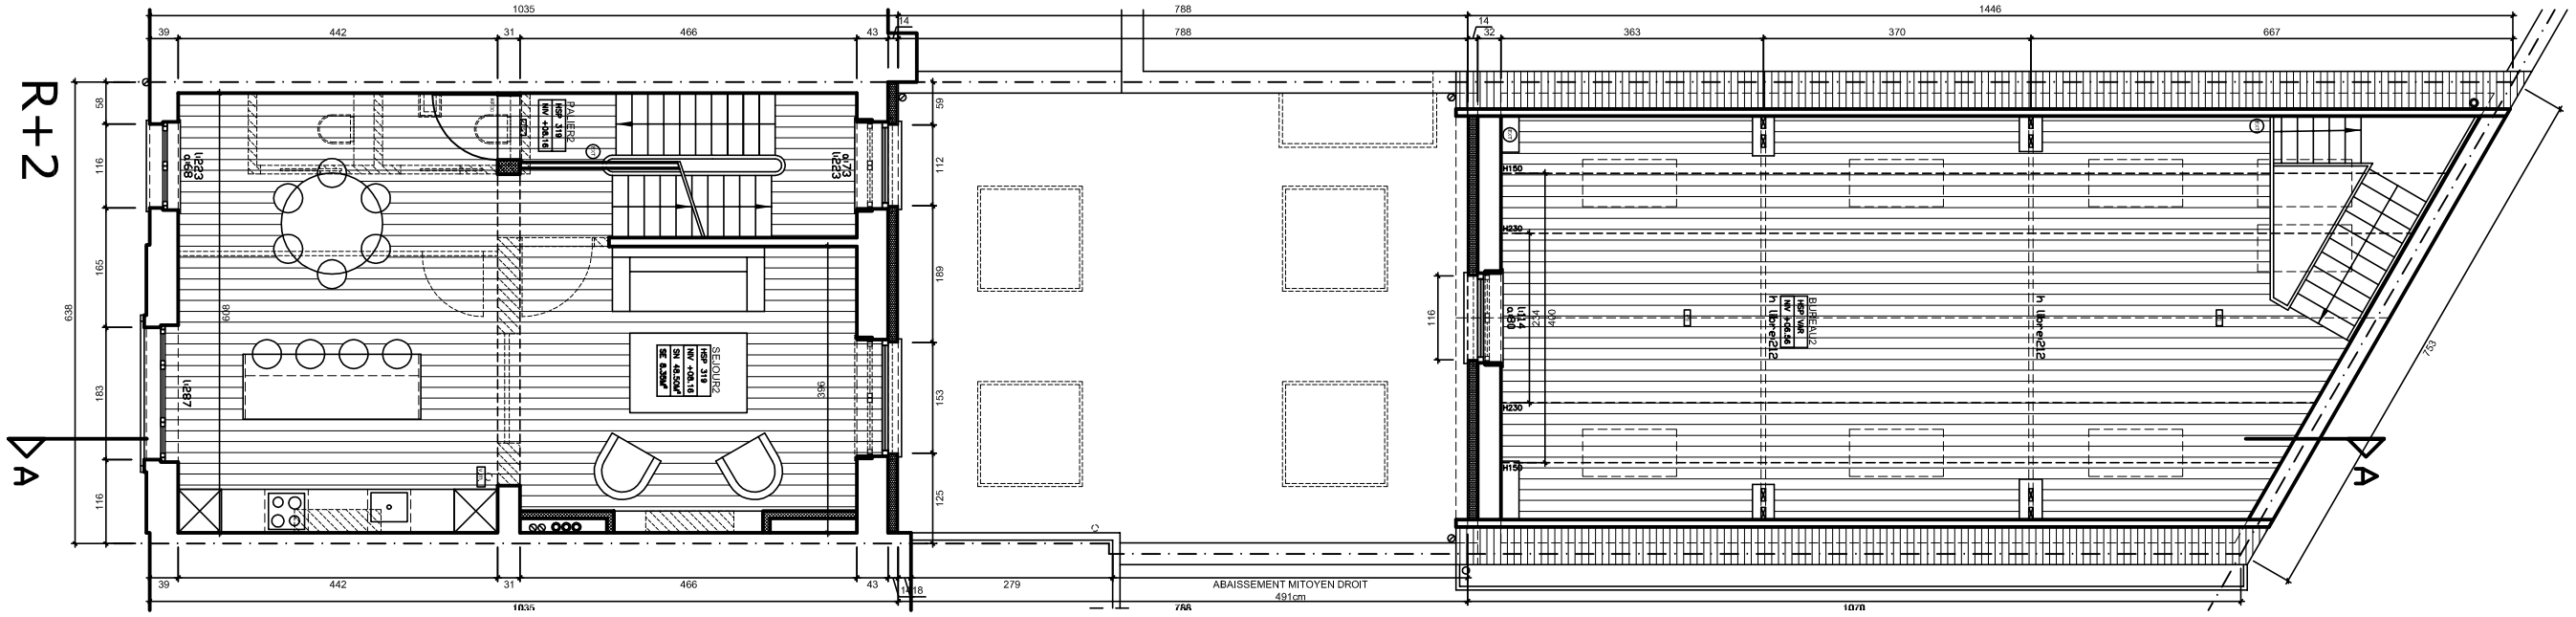
R+2