


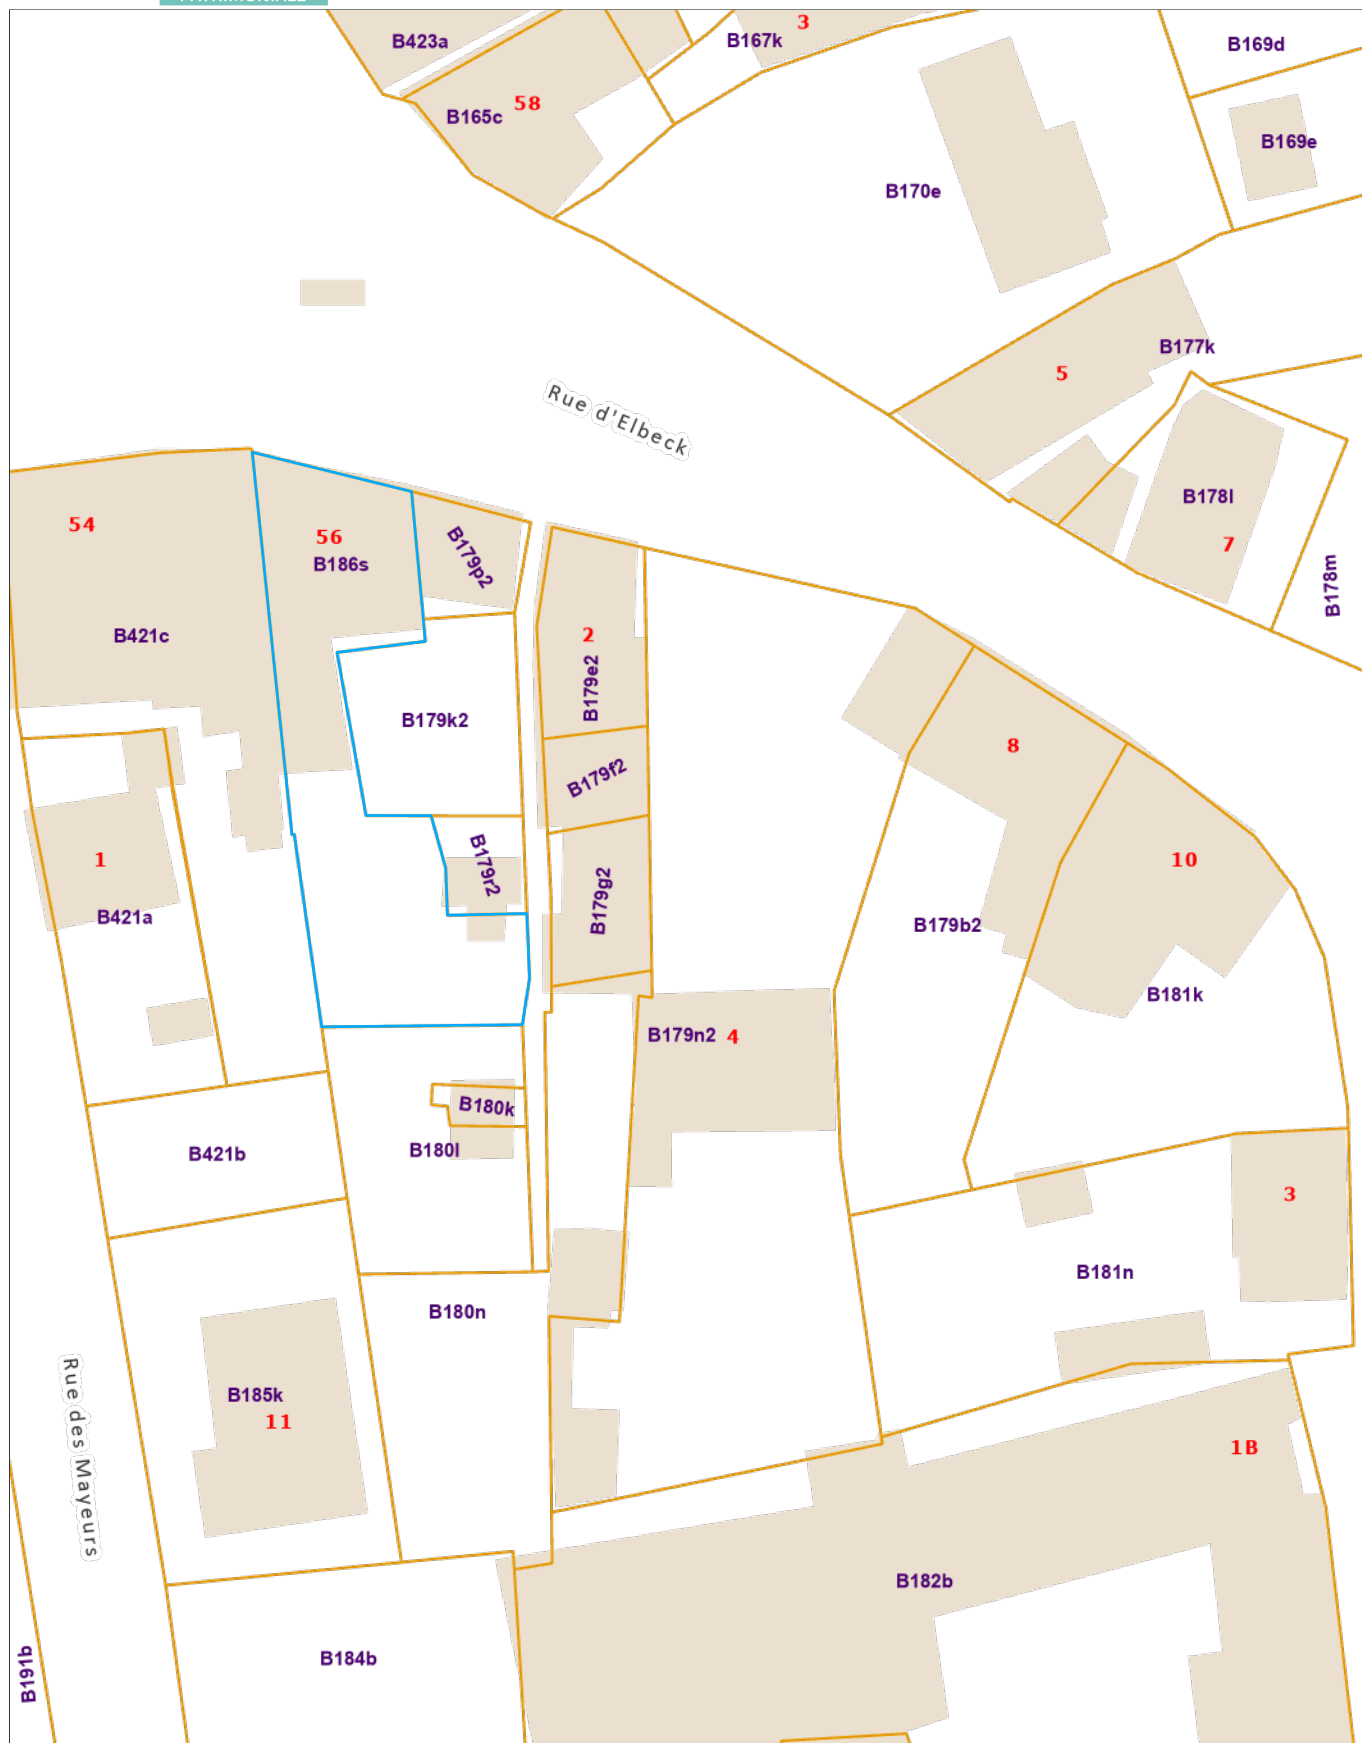

Extrait du plan parcellaire cadastral

Centré sur :
WAREMME 2 DIV/OLEYE/

Situation la plus récente
Fait le 27/11/2024
Échelle : 1:500





Extrait du plan parcellaire cadastral

Centré sur :
WAREMME 2 DIV/OLEYE/

Situation la plus récente
Fait le 27/11/2024
Échelle : 1:500

