

Commune de PERWEZ
 5^e division Thoremblais-Saint-Trond
 Section B N° 153g et 147h

PLAN DE MESURAGE ET DIVISION

Dressé le 06 août 2024

BIESWAL Jean
 Géomètre - Expert
 GÉO/1/1202
 Rue Soldat F. Charles, 9
 1367 RAMILLIES
 Tél: 081 / 570 440 0478 / 372 321

Les limites ont été rétablies après avoir consulté :
 - le plan dressé le 15 novembre 1963 par le géomètre Georges Renquin,
 - le plan dressé le 23 février 1974 par le géomètre Jean Wilmotte,
 - le plan dressé le 05 février 2014,
 - le plan n° 7 du remembrement de Thoremblais-Saint-Trond,
 - l'Atlas des chemins vicinaux.

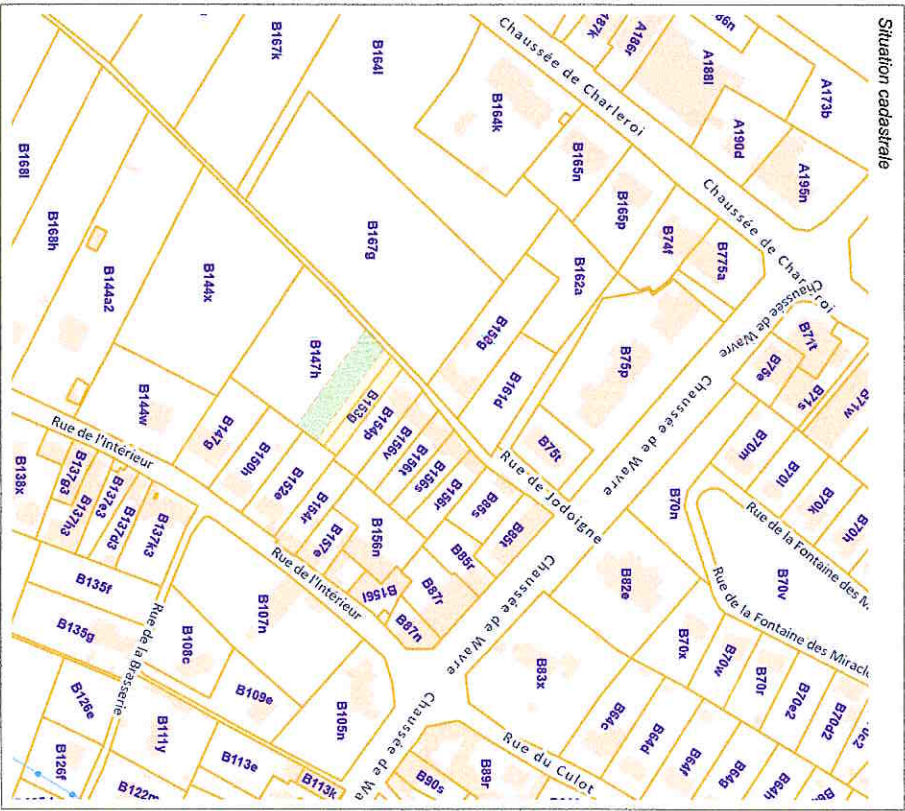


Tableau des coordonnées locales : N°, X, Y, nature du point	
3	91.84 135.27 Borne existante
5	92.08 80.27 Borne existante
13	65.38 140.64 Nouvelle borne
15	67.77 82.01 Nouvelle borne
17	78.56 138.20 Nouvelle borne
19	79.73 82.01 Nouvelle borne
22	92.07 82.01 Borne existante
27	28.27 81.99 Borne existante
28	24.48 146.55 Point n.m.
32	31.25 31.17 Borne existante
36	83.36 48.02 Coin de bâtiment
37	75.28 46.68 Coin de bâtiment
38	68.68 47.31 Coin de bâtiment
39	55.20 45.96 Coin de bâtiment



Référence : 240501 Echelle : 1/500