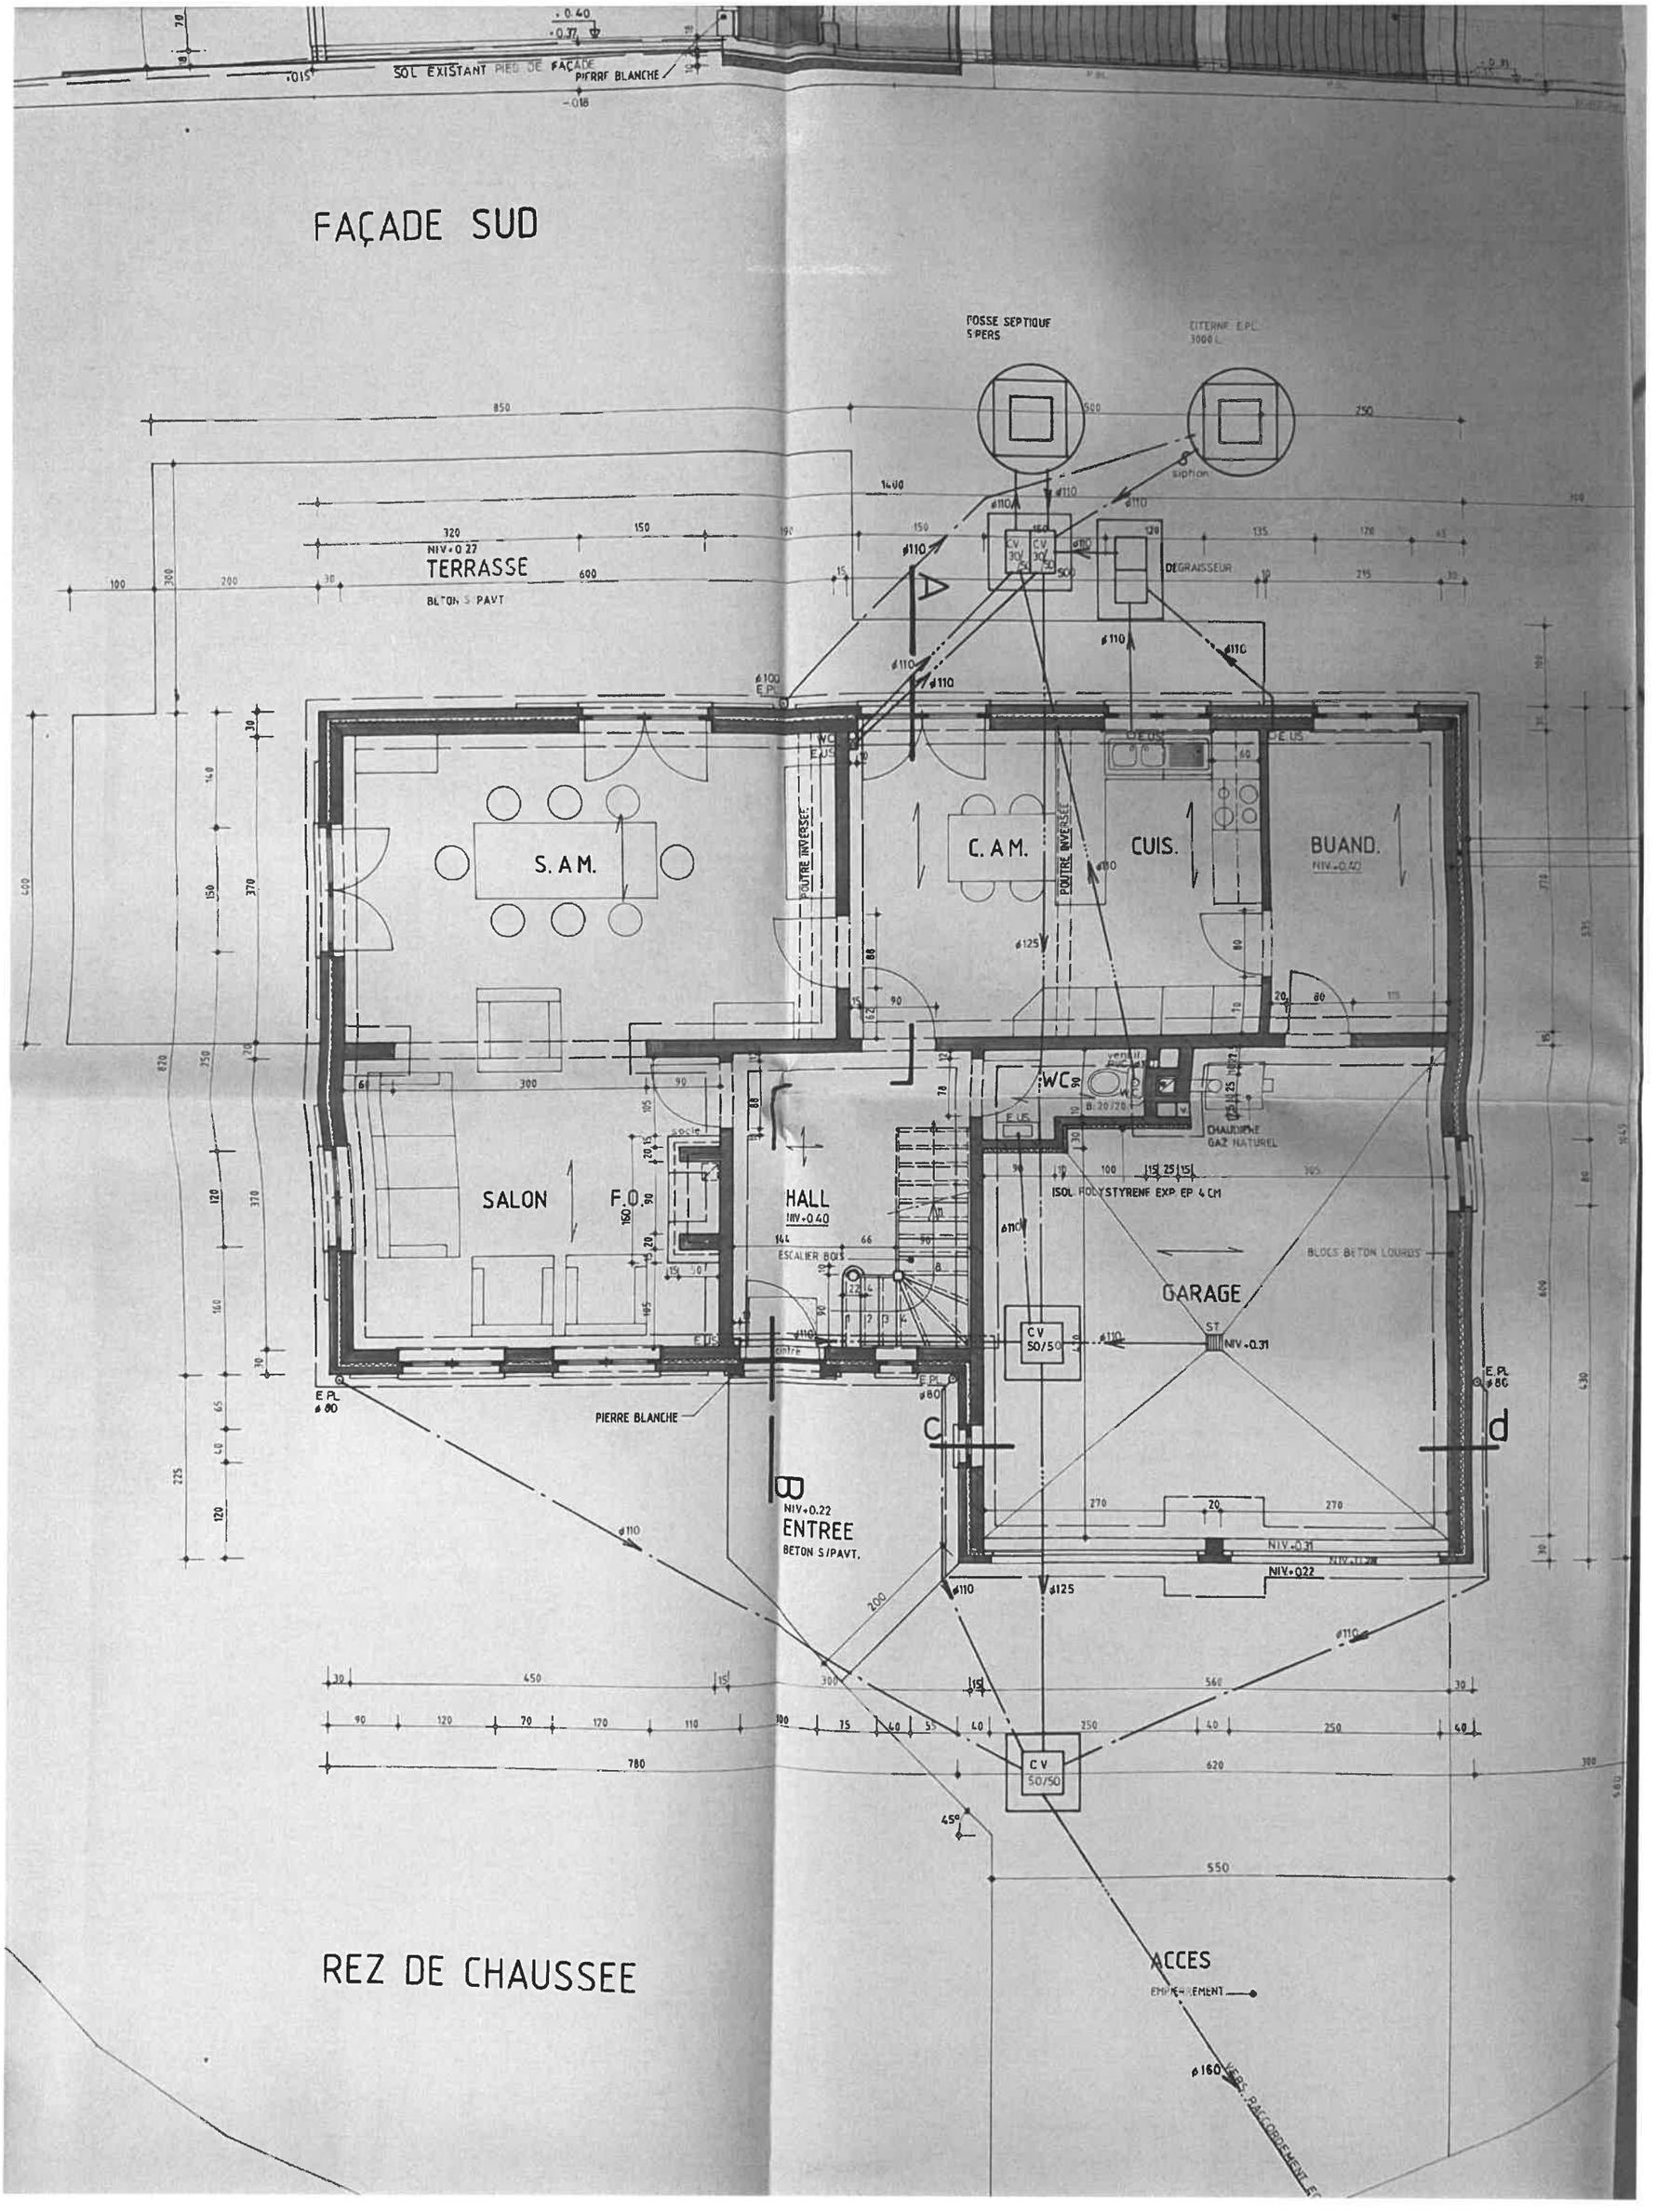
FAÇADE SUD
SOL EXISTANT PIED DE FAÇADE
PIERRE BLANCHE
FOSSE SEPTIQUE
5 PERS
CITERNE E.P.L.
3000 L
TERRASSE
NIV+0.27
BETON S/PAVT
DEGRAISSEUR
S.A.M.
POUTRE INVERSEE
C.A.M.
CUIS.
BUAND.
NIV+0.40
WC
CHAUDIERE
GAZ NATUREL
SALON
F.O.
HALL
NIV+0.40
ESCALIER BOIS
ISOL POLYSTYRENE EXP EP 4 CM
BLOCS BETON LOURDS
GARAGE
NIV+0.31
CV
50/50
PIERRE BLANCHE
ENTREE
NIV+0.22
BETON S/PAVT.
NIV+0.22
REZ DE CHAUSSEE
ACCES
EMPIERREMENT

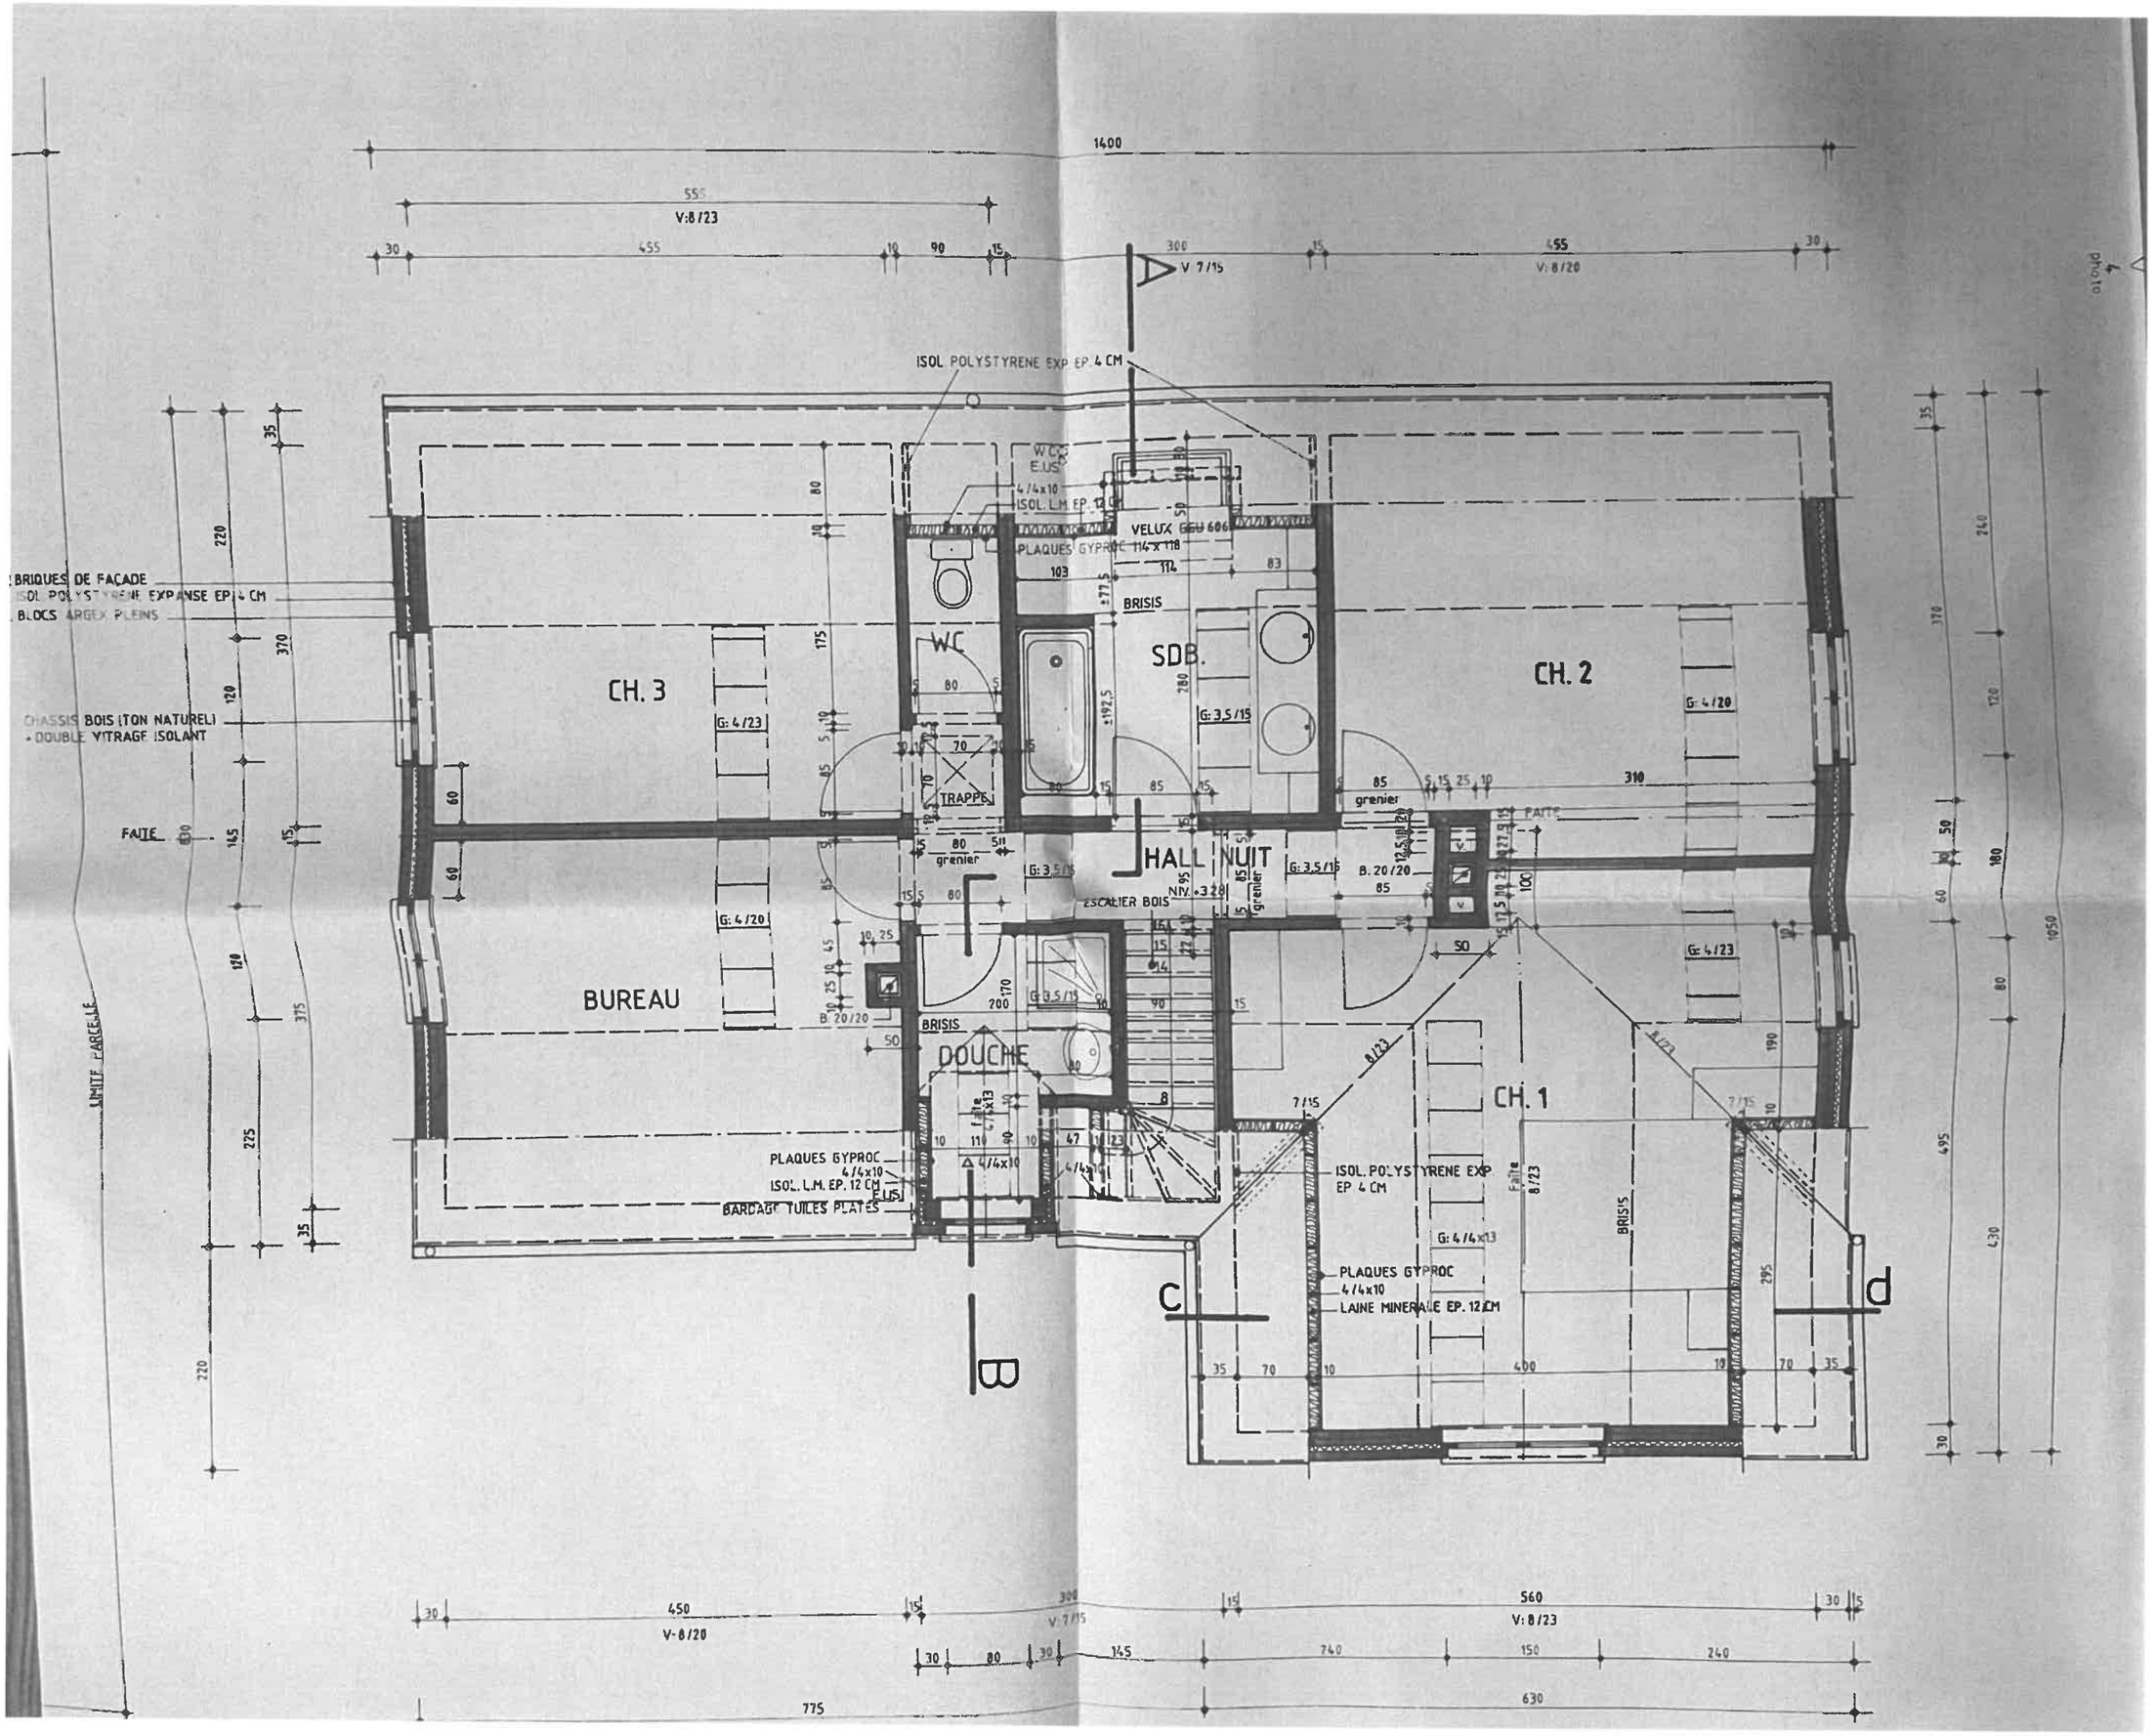
ISOL POLYSTYRENE EXP EP 4 CM
VELUX GGU 606
PLAQUES GYPROC 114 x 118
BRISIS
W.C.
SDB.
CH. 3
CH. 2
CH. 1
BUREAU
HALL NUIT
DOUCHE
TRAPPE
ESCALIER BOIS
Niv. +3.20
grenier
FAITE
BRIQUES DE FACADE
ISOL POLYSTYRENE EXPANSE EP 4 CM
BLOCS ARGEX PLEINS
CHASSIS BOIS (TON NATUREL)
+ DOUBLE VITRAGE ISOLANT
FAITE
LIMITE PARCELLE
PLAQUES GYPROC
4/4x10
ISOL. L.M. EP. 12 CM
BARDAGE TUILES PLATES
ISOL. POLYSTYRENE EXP
EP 4 CM
PLAQUES GYPROC
4/4x10
LAINE MINERALE EP. 12 CM
B
C
d
1400
555
V:8/23
455
455
V:8/20
300
V 7/15
560
V:8/23
450
V:8/20
775
630