


COUPE A - A

...LIGNE DE REFERENCE\_0,00M

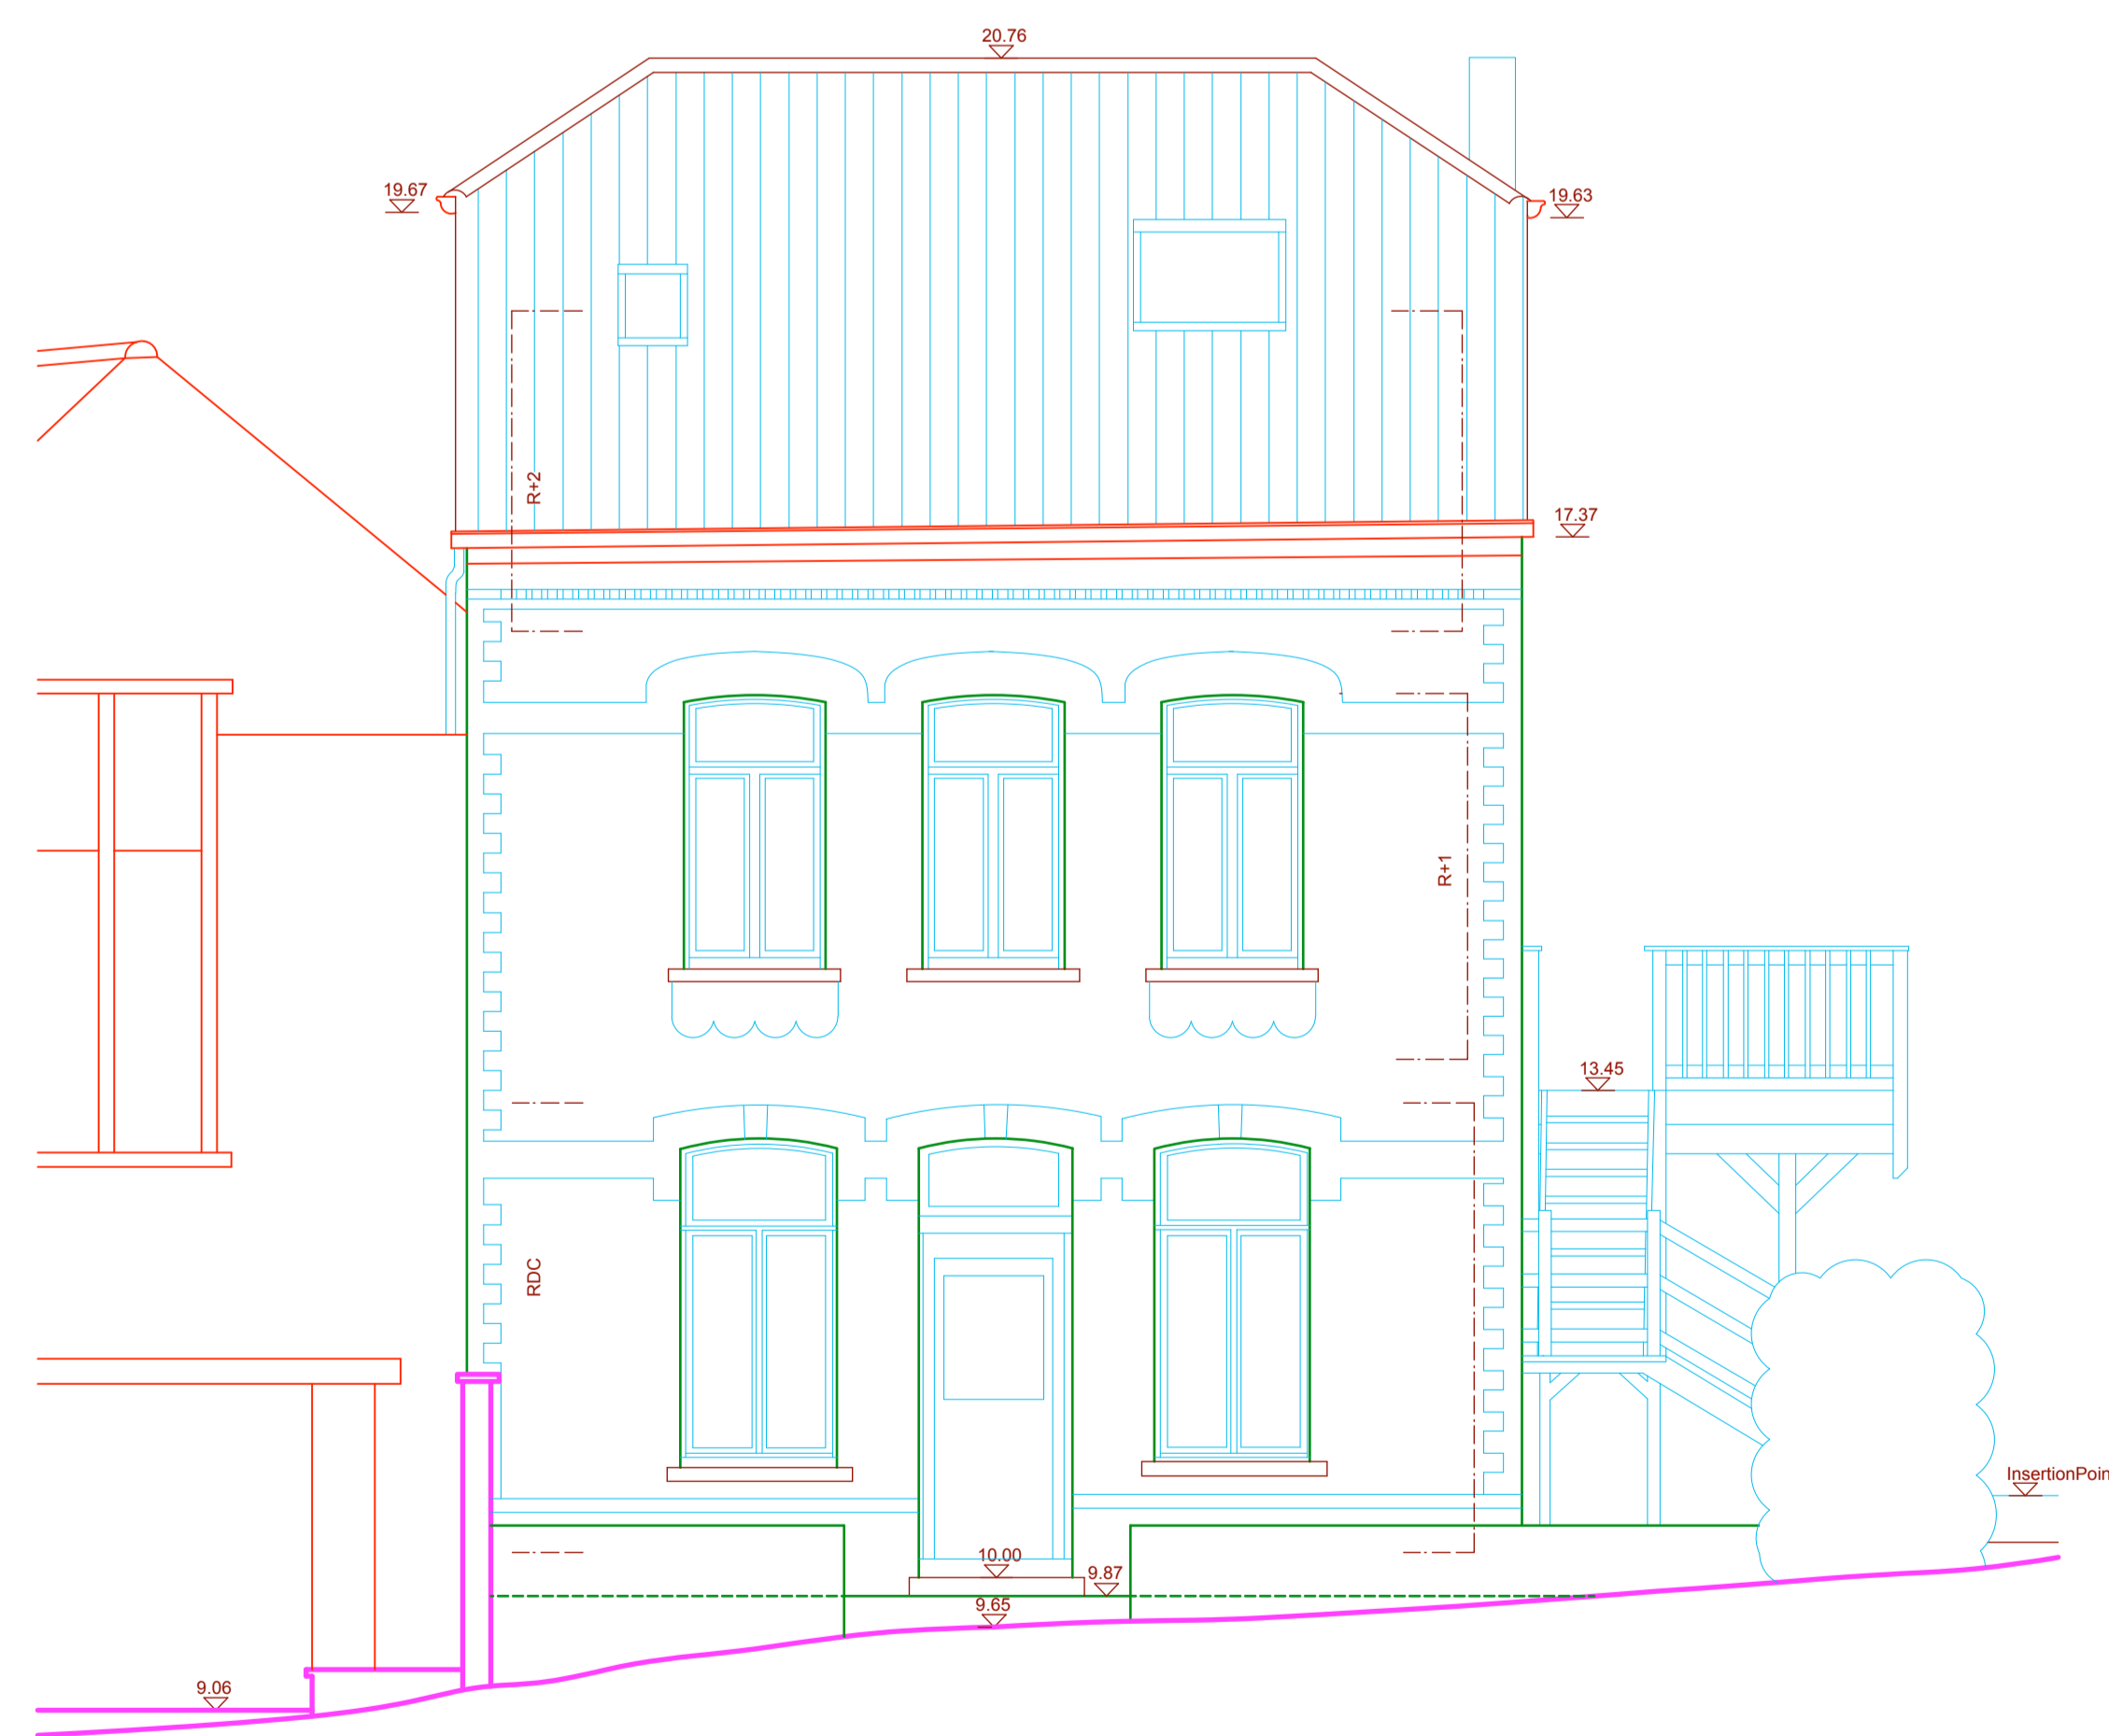

FACADE RUE

...LIGNE DE REFERENCE\_0,00M

