


MATÉRIAUX D'ASPECT

1 BRIQUES VANDERSANDEN LETO	TEINTE GRIS FONCÉ
2 BRIQUES VANDERSANDEN QUARTIS	TEINTE GRIS ARGENTÉ
3 CHÂSSIS PVC	TEINTE GRIS ANTHRACITE RAL 7016
4 PIERRE BLEUE	TEINTE GRIS CLAIR
5 T.O. & CHÉNEAUX EN ZINC	TEINTE GRIS FONCÉ

PROFIL de la ROUTE NAPOLEON

Architecte : MAQUET Jean-Charles
 rue des PONTS, n°64
 4430 ANS
 tél. : 04/263.83.93

ÉLEVATION AVANT IMPLANTATION

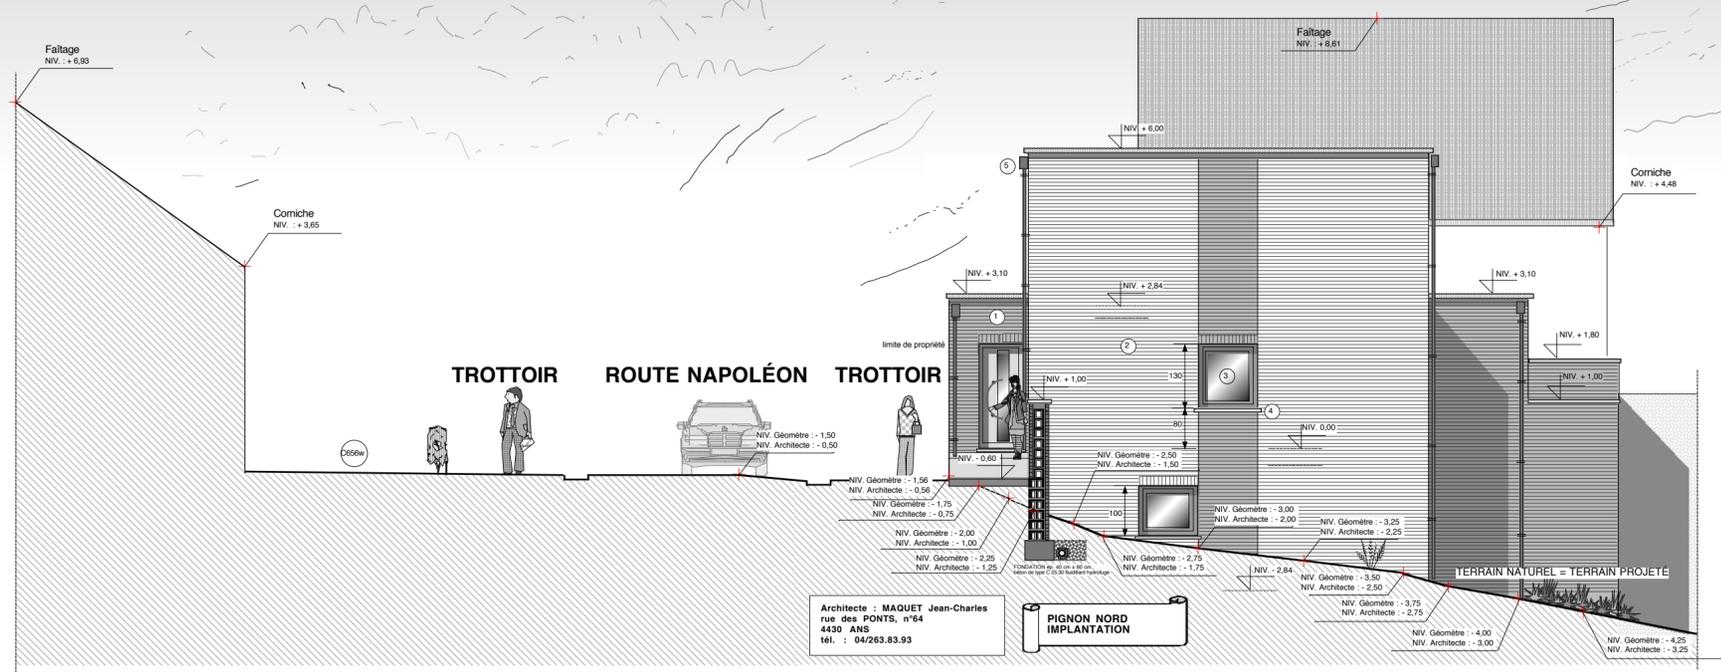

TROTTOIR ROUTE NAPOLEON TROTTOIR

Architecte : MAQUET Jean-Charles
 rue des PONTS, n°64
 4430 ANS
 tél. : 04/263.83.93

PIGION NORD IMPLANTATION

TERRAIN NATUREL = TERRAIN PROJETÉ