COMBLES

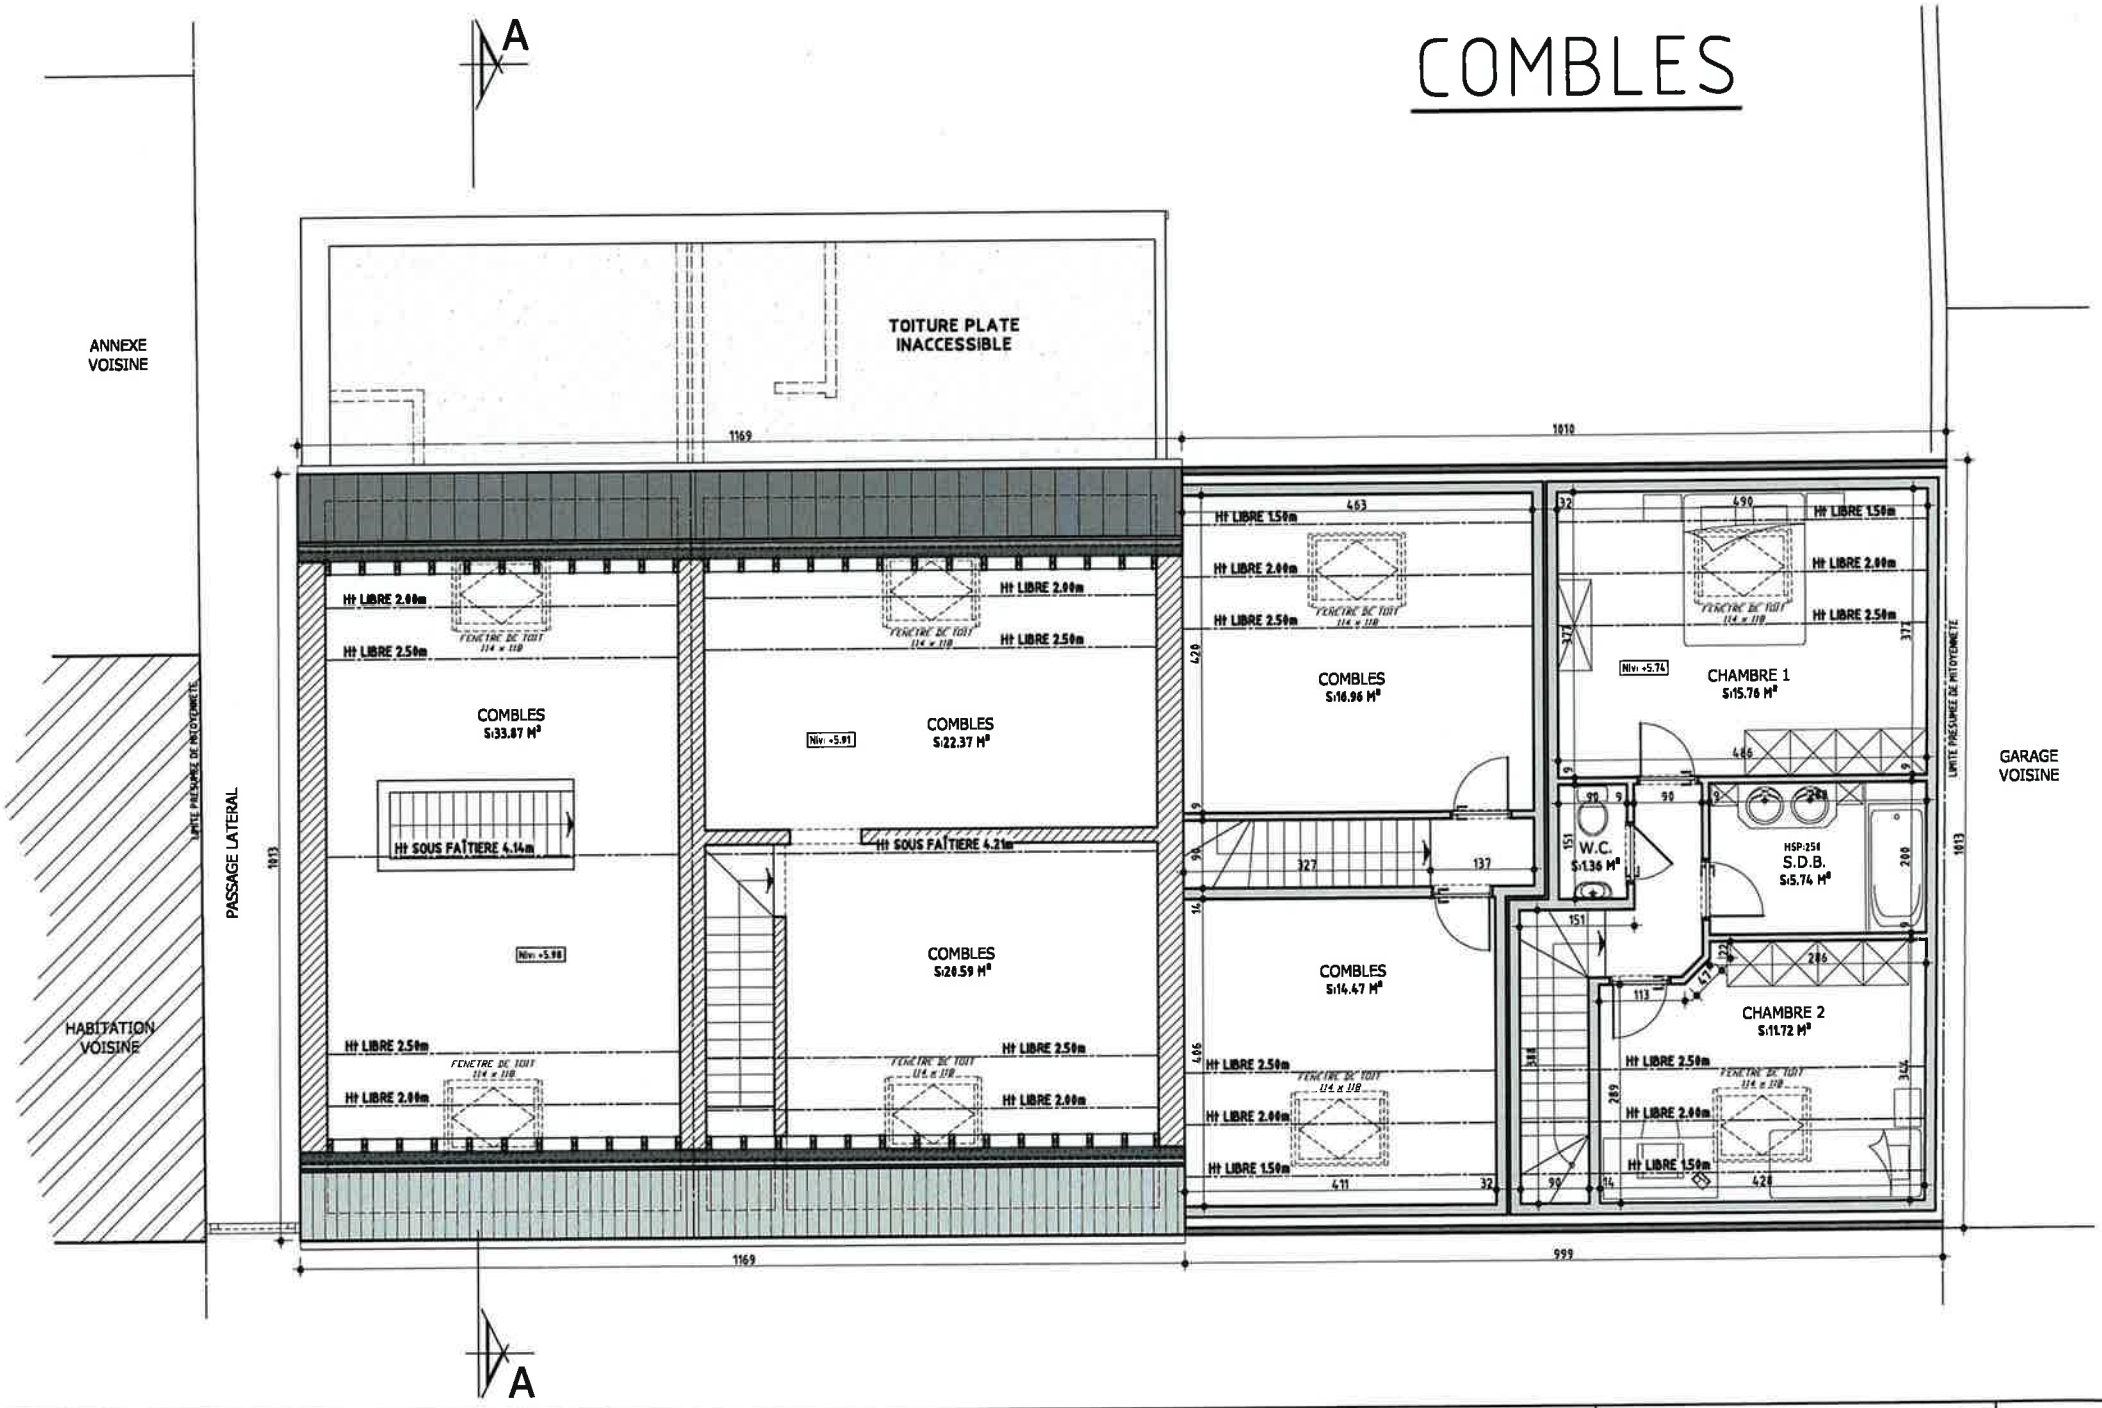

D. MONACHINO architecte
7100 HAINE-SAINT-PIERRE, 162 rue Duchâteau
Gsm: 0476 / 86.02.98 - arch.monachino@skynet.be

Dossier: [illegible]

ESQ-LAM-COM

Ech: 1/100

08/07/2024