


SITUATION

ECHELLE : 1/1250

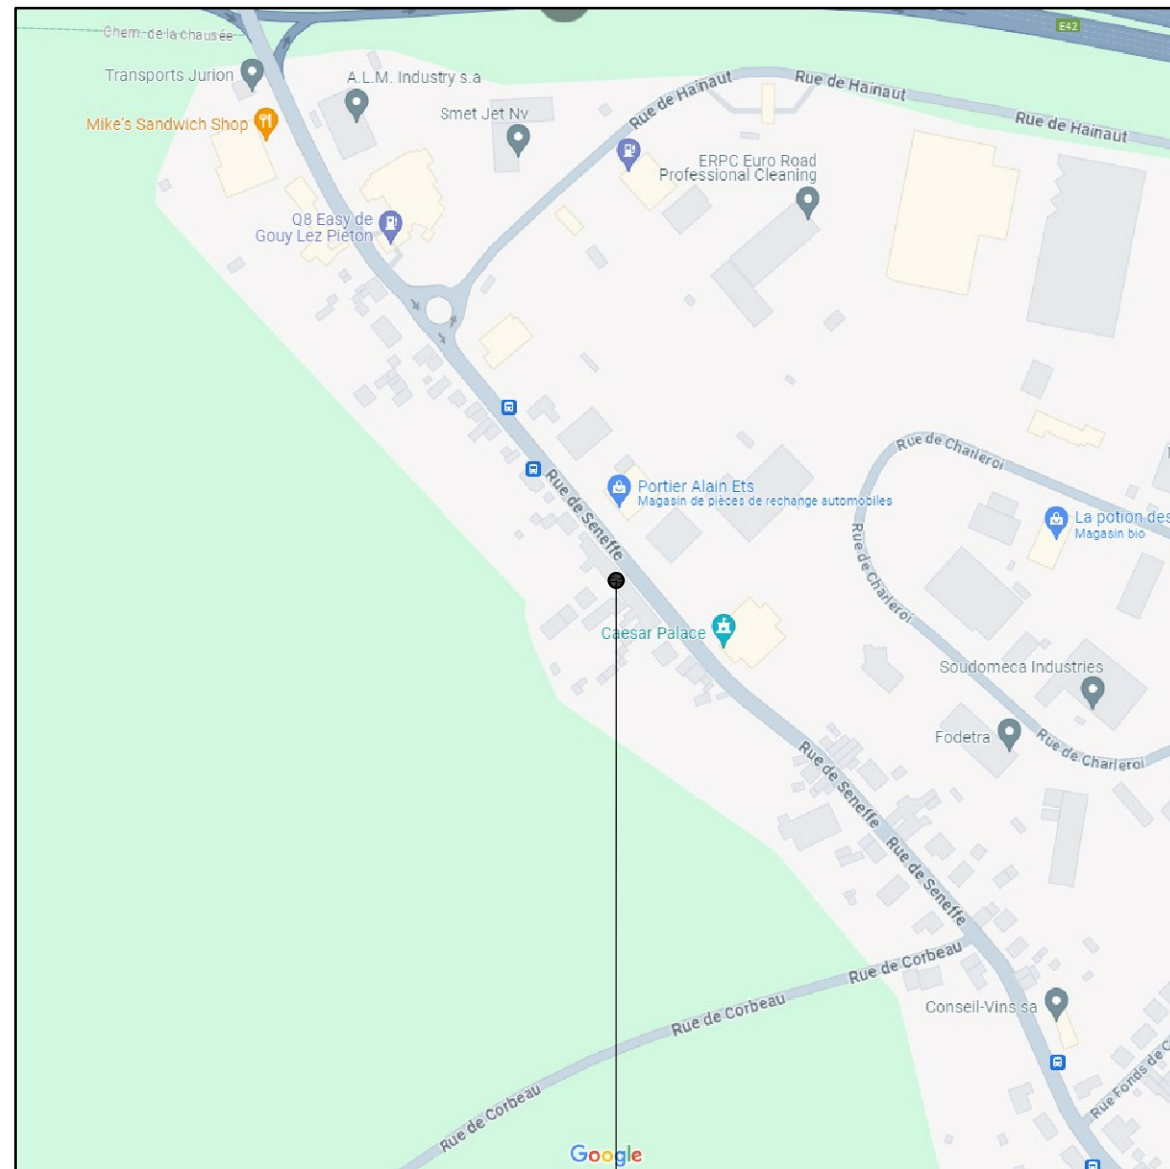

Objet de la demande



MONACHINO David, Architecte

162, rue Duchâteau

7100 HAINE-SAINT-PIERRE

Tél. 0476/86 02 98 E-MAIL: arch.monachino@skynet.be

INSCRIT AU TABLEAU DE L'ORDRE DES ARCHITECTES DE LA PROVINCE DU HAINAUT

REGULARISATION ET RENOVATION DE DEUX HABITATIONS UNIFAMILIALES ET CONSTRUCTION DE DEUX HABITATIONS UNIFAMILIALES

Maître de l'ouvrage:

Mr LAMENDOLA Francesco

Rue de la Flechère n°120

6181 GOUY-LEZ-PIETON

Province du Hainaut

Chantier:

Rue de Seneffe n°37 - 6183 TRAZEGNIES

SECTION A n°17 W6

1	SITUATION	
2	IMPLANTATION	
3	PROFILS	
4	ANNEXES - REZ-DE-CHAUSSE & ETAGE	
5	ANNEXES - ELEVATIONS SUD-EST & NORD-EST	

Pour accord:	MO	ARCH.	Echelles :	ADMINISTRATION COMMUNALE
			1/500 ème 1/250 ème 1/100ème	
LAMENDOLA F. 1/2				
14/10/24		DEMANDE DE PERMIS D'URBANISME		

