


Lotissement Aubange LOT 64

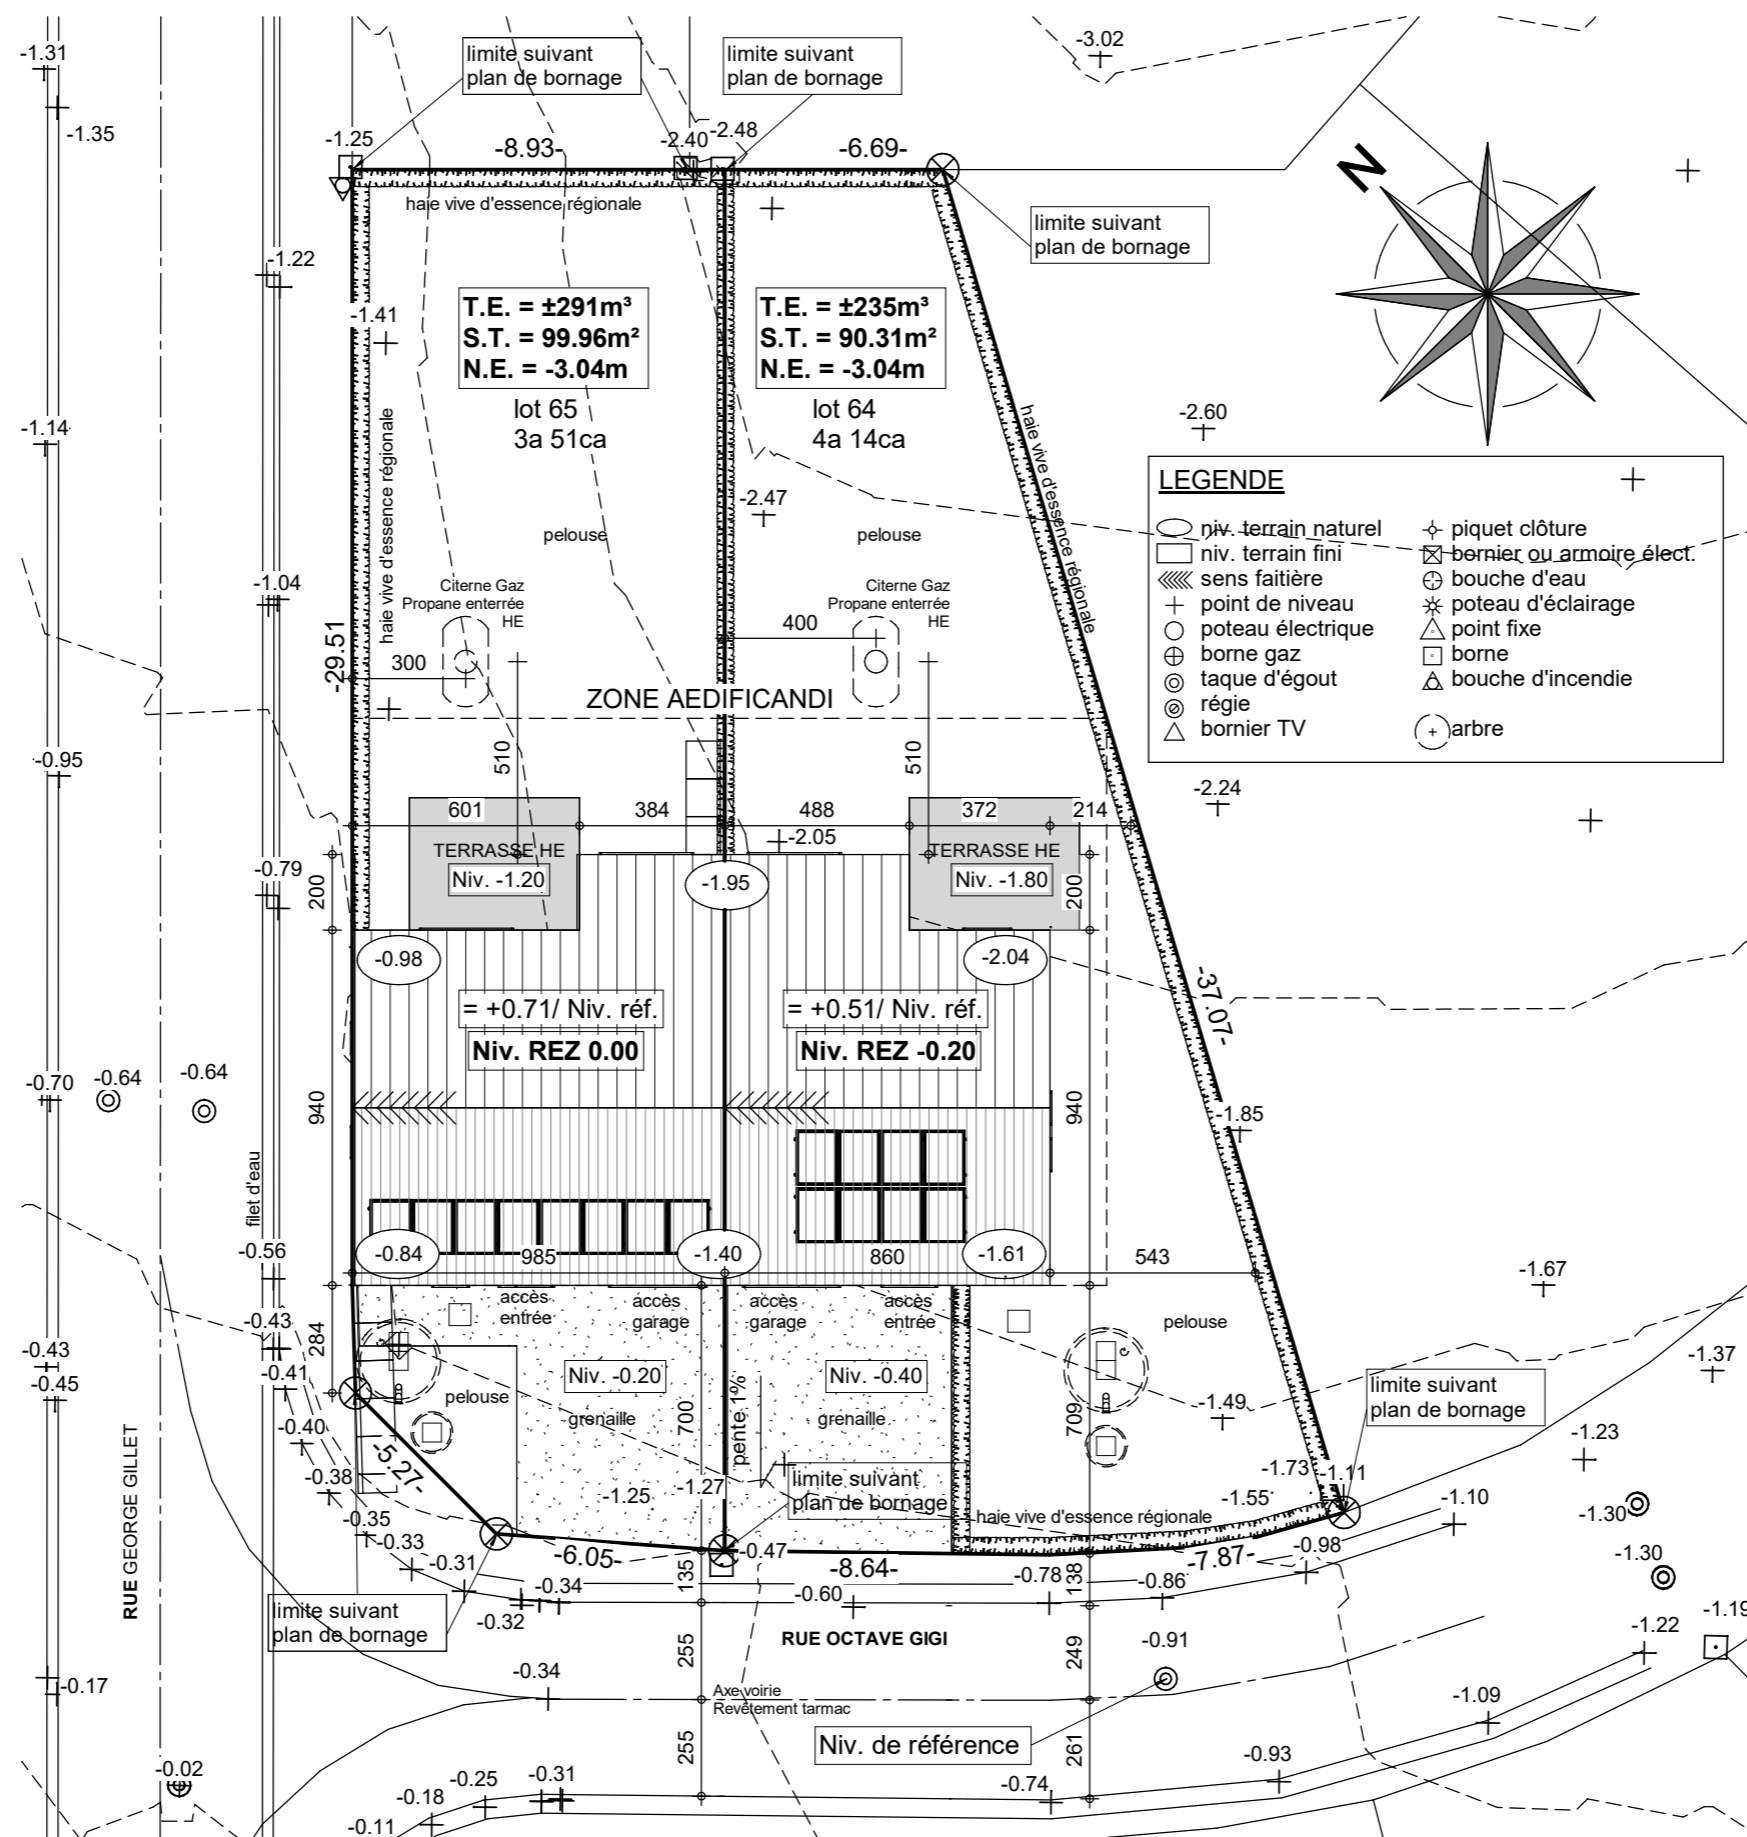

LEGENDE

○ niv. terrain naturel	⊕ piquet clôture
□ niv. terrain fini	⊗ bornier ou armoire élect.
▨ sens faitière	⊕ bouche d'eau
⊕ point de niveau	⊗ poteau d'éclairage
○ poteau électrique	⊕ point fixe
⊕ borne gaz	⊕ borne
⊙ taque d'égout	⊕ bouche d'incendie
⊙ régie	⊕ arbre
⊕ bornier TV	



IMPLANTATION




APCOM - AUBANGE - LOT 64-65	
Date :	25/03/2022
Echelle :	1/75

Le présent projet reste la propriété de la S.A. THOMAS & PIRON. Il est protégé par la législation en matière de création et ne peut en aucun cas faire l'objet d'une copie même partielle sans l'autorisation de l'auteur.


Lotissement Aubange LOT 64

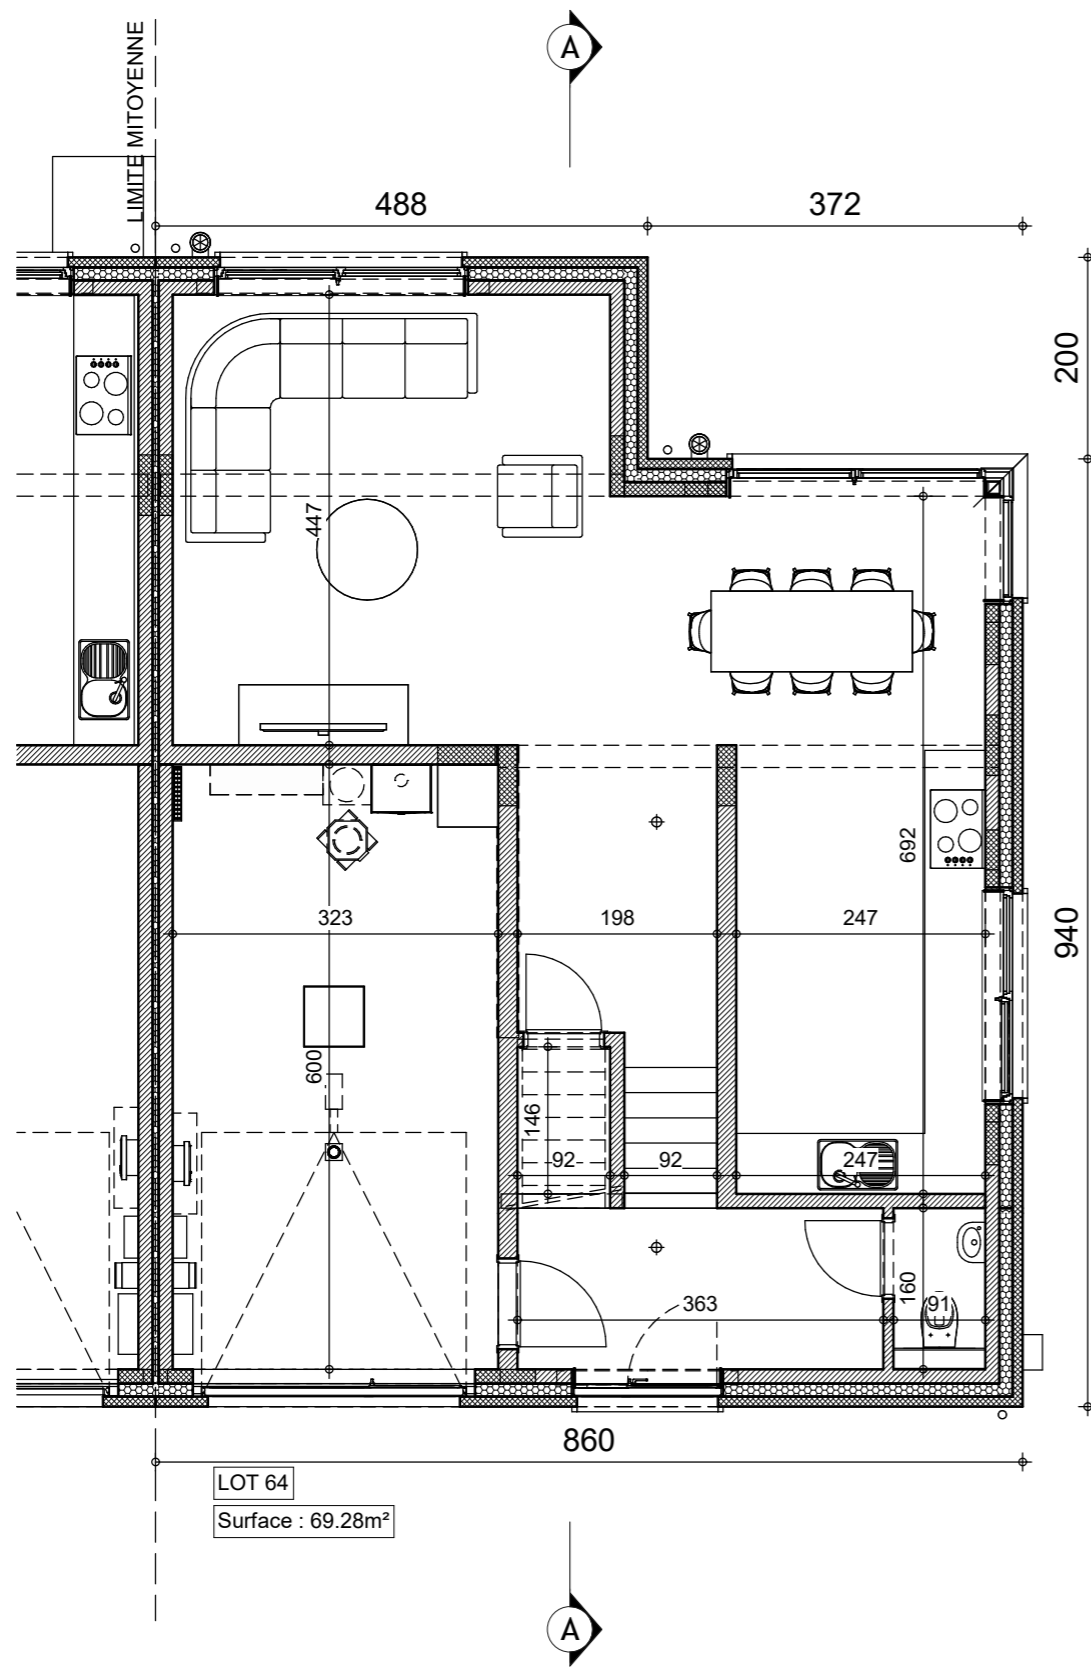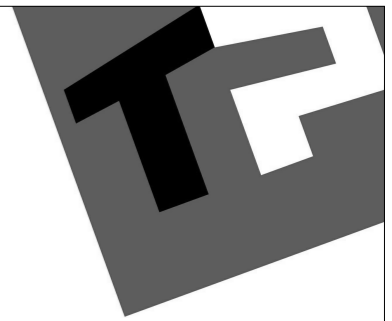

REZ - LOT 64


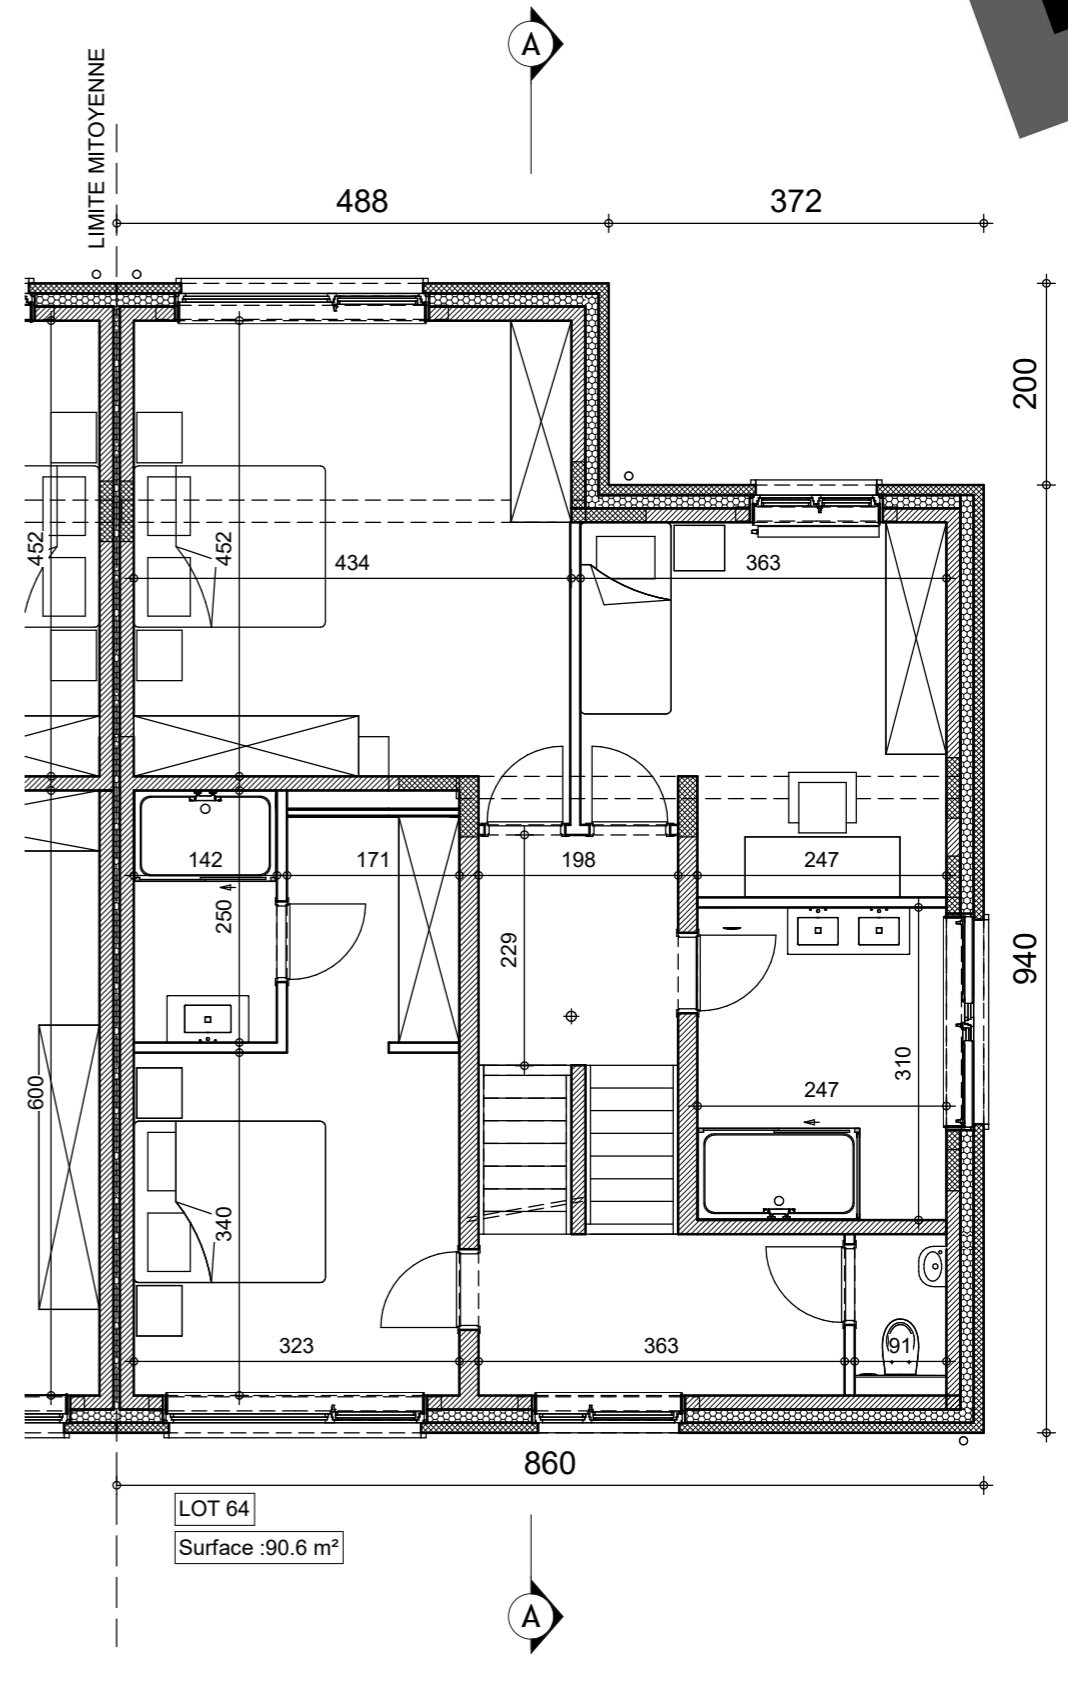


ETAGE - LOT 64

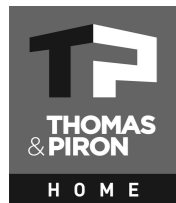


APCOM - AUBANGE - LOT 64-65		
Date :	25/03/2022	Echelle : 1/75

Le présent projet reste la propriété de la S.A. THOMAS & PIRON. Il est protégé par la législation en matière de création et ne peut en aucun cas faire l'objet d'une copie même partielle sans l'autorisation de l'auteur.

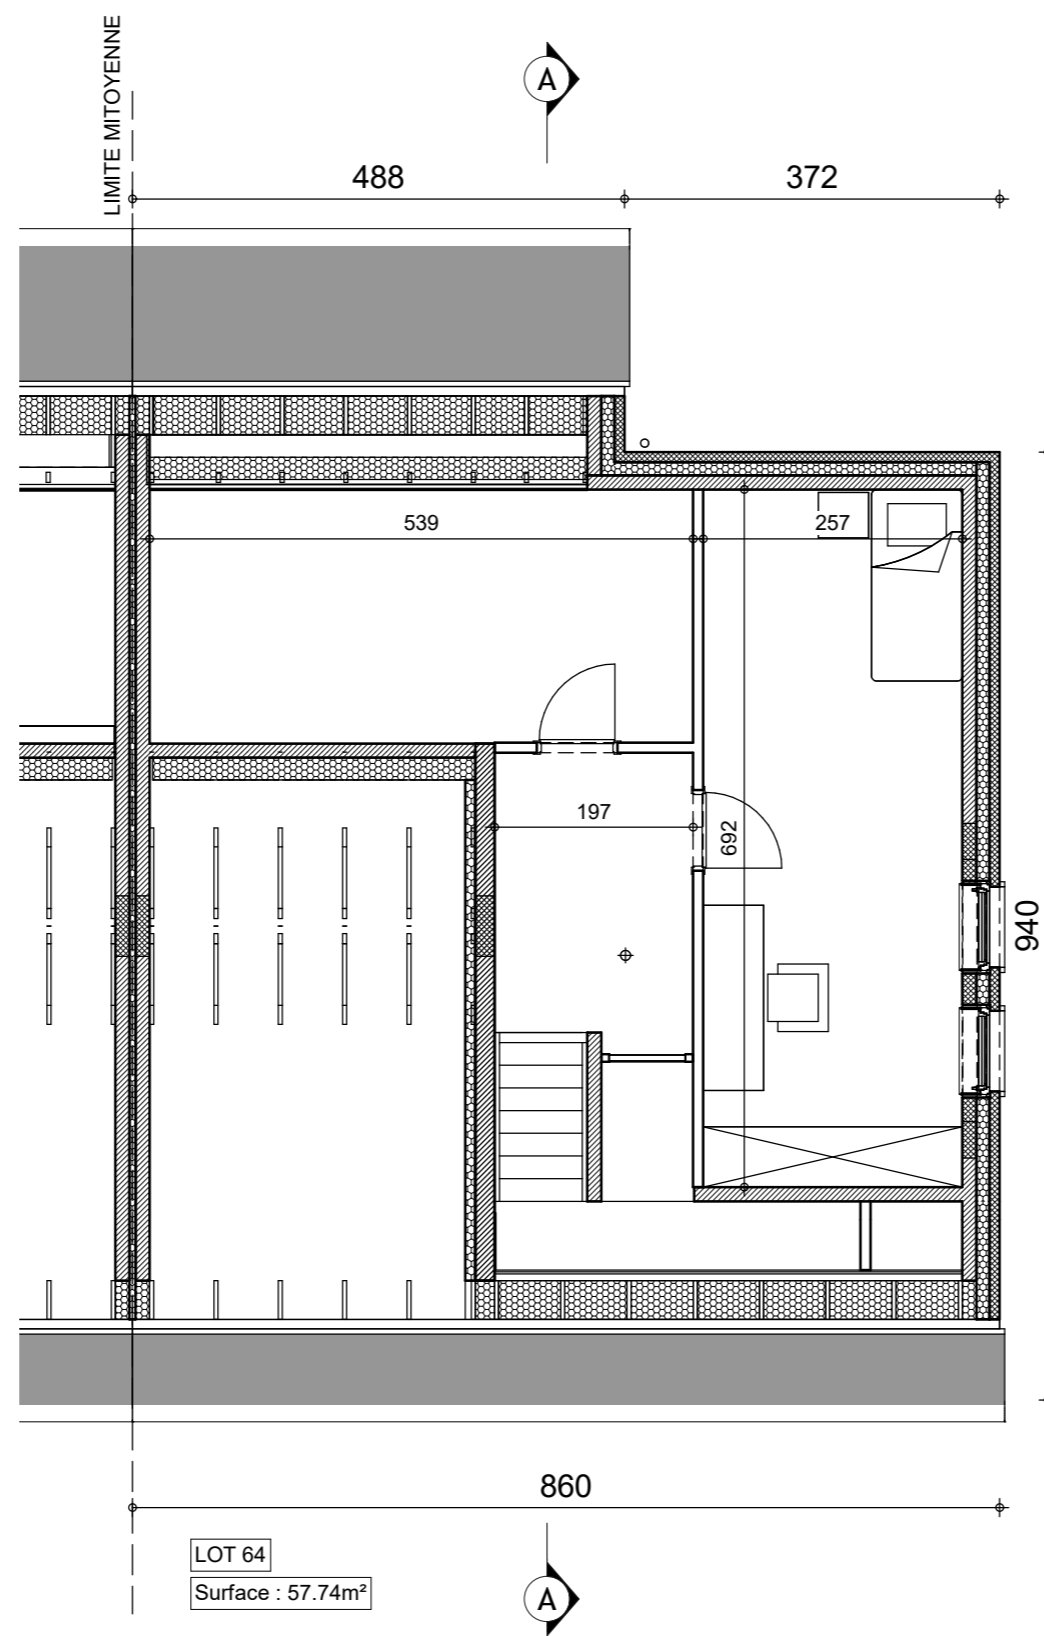
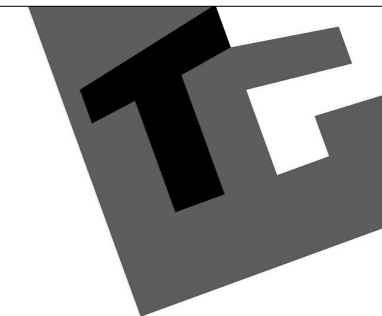


COMBLES - LOT 64

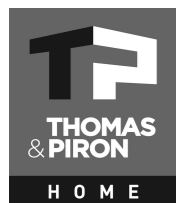


APCOM - AUBANGE - LOT 64-65			
Date :	25/03/2022	Echelle :	1/75

Le présent projet reste la propriété de la S.A. THOMAS & PIRON. Il est protégé par la législation en matière de création et ne peut en aucun cas faire l'objet d'une copie même partielle sans l'autorisation de l'auteur.

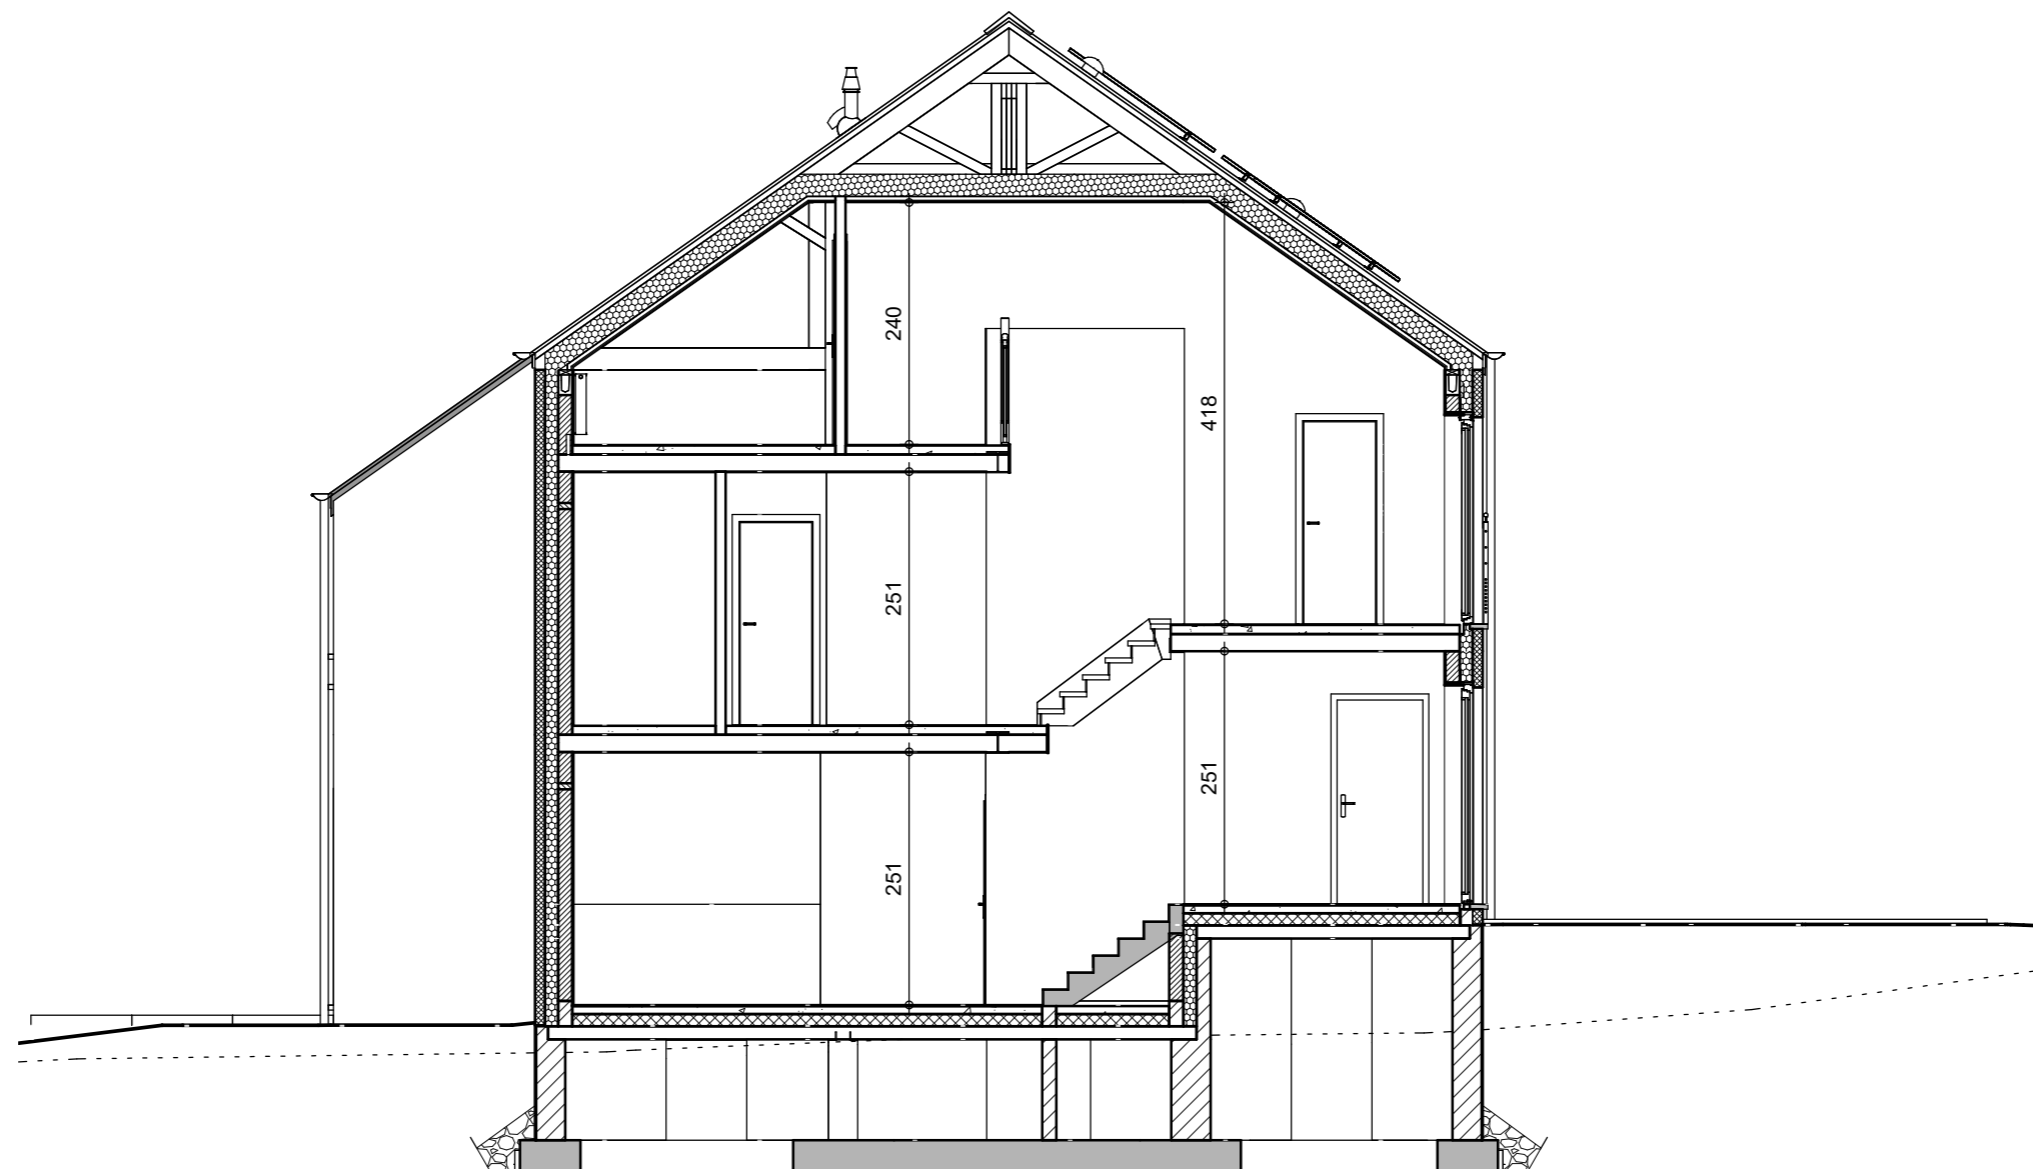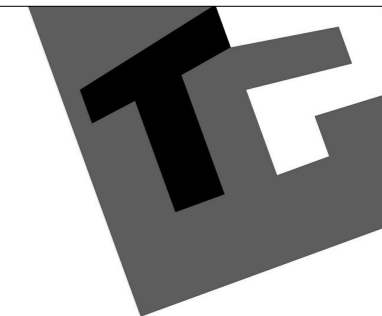

COUPE AA - LOT 64

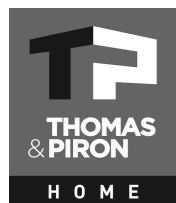

APCOM - AUBANGE - LOT 64-65			
Date :	25/03/2022	Echelle :	1/75


Le présent projet reste la propriété de la S.A. THOMAS & PIRON. Il est protégé par la législation en matière de création et ne peut en aucun cas faire l'objet d'une copie même partielle sans l'autorisation de l'auteur.



Façade Avant - LOT64





Façade Arrière - LOT64

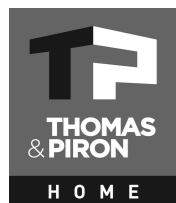


APCOM - AUBANGE - LOT 64-65			
Date :	25/03/2022	Echelle :	1/75

Le présent projet reste la propriété de la S.A. THOMAS & PIRON. Il est protégé par la législation en matière de création et ne peut en aucun cas faire l'objet d'une copie même partielle sans l'autorisation de l'auteur.

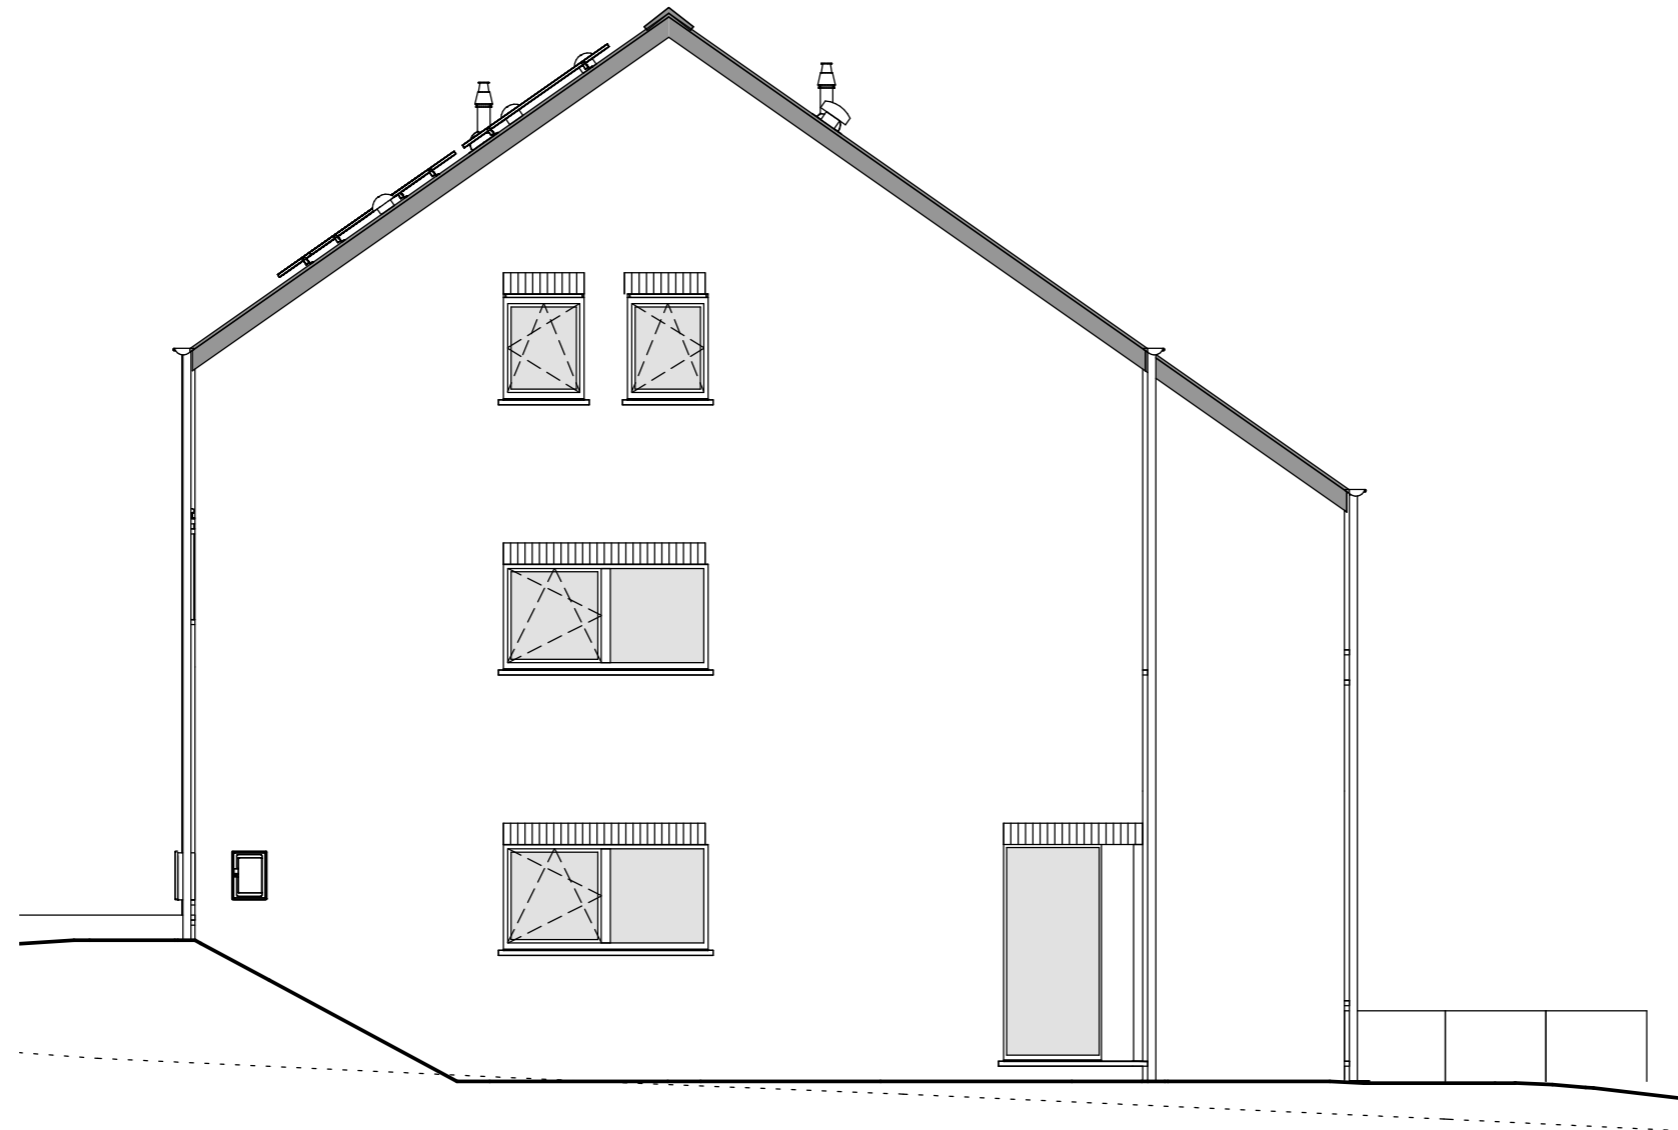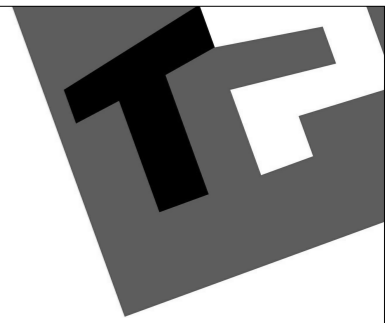

Pignon Droit - LOT64

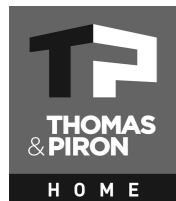

APCOM - AUBANGE - LOT 64-65			
Date :	25/03/2022	Echelle :	1/75

Le présent projet reste la propriété de la S.A. THOMAS & PIRON. Il est protégé par la législation en matière de création et ne peut en aucun cas faire l'objet d'une copie même partielle sans l'autorisation de l'auteur.