

BUREAU TECHNIQUE VERBRUGGHEN

ASBL



Organisme Agréé

SIEGE DE BRUXELLES
Boulevard Clovis 15
1000 Bruxelles
Tél. 02 230 97 69
Fax 02 230 26 76
SIEGE D'ANVERS
Van der Sweepstraat 3 bus 44
2000 Antwerpen
Tél. 03 216 28 90
Fax 03 238 86 65

Bureau régional:

Woluwe


V. réf.: _____

N. réf.: _____

RAPPORT N° *Mr/Mme 213*

PROCES-VERBAL DE CONTROLE D'UNE INSTALLATION ELECTRIQUE BASSE TENSION

ADRESSE DE L'INSTALLATION: *11 rue du
Garonville 100 de Louvain*

 

EAN: _____

Réf.: _____ Compteur n°. _____

Index: _____

Date du contrôle: *02/04/11* Type de contrôle: examen de conformité - visite de contrôle suivant:

(RGIE art. 270) (RGIE art. 271) (RGIE art.276) (RGIE art. 276bis) (A.R.2.6.2008) (RGPT art.262) (R.T. art. 231) (Prescriptions distributeur)

Type d'installation: Nouvelle Extension - Modification - Temporaire - Renforcement - vente d'habitation; Type locaux: *Appart C03-02*

Début travaux: Fondations avant après 1.10.81 Installation électrique avant après 1.10.81 1.1.83 RGIE art.86

Raccordement: Tension *3x400* V+N Protection raccordement *MAX 40* A

Câble aliment, tableau, princ.: *4* X *10* mm² Inter. gén.: type *40A-0,2A*

Le(s) électrode de terre: boucle barres - piquets - conducteur horizontal Schéma: TT

Nombre de tableaux: *1*; Nombre de circuits term.: *14*; RA: *2,3* Ohm; RI tot *3* MOhm

Facteurs d'influences externes:

DESCRIPTION: *voir schéma unifilaire et de situation*

CONTROLES effectués: voir verso

INFRACTIONS CONSTATÉES ET/OU NOTES: *NEANT*

PROCES-VERBAL DE CONFORMITE
vu le:
le responsable du distributeur
nom:
signature:

DEVOIRS du PROPRIETAIRE, GESTIONNAIRE ou LOCATAIRE: voir verso.

CONCLUSION: 1. L'installation est conforme. Les bornes d'entrées du DPCDR général sont scellées et les schémas unifilaires et de situation ont été visés. L'installation doit être vérifiée avant le *02/04/2011* (art. 271 RGIE) ainsi qu'avant mise en service après modification ou extension importante exécutée avant cette date.
2. L'installation n'est pas conforme.
3. L'installation peut être maintenue en service pour autant qu'il soit remédié sans retard aux infractions mentionnées et pour autant que les mesures nécessaires soient prises pour que l'installation ne présente pas de danger pour les personnes et les biens.
L'installation n'est pas conforme. L'installation doit être vérifiée par le (même) organisme avant le: _____



L'AGENT-VISITEUR:
n° + nom + signature
Mr M. M. M. M.
FORM. 382B-03/2009

Le directeur,



Appartement C 05 02
Schéma Onidrom

Place de Cozométe 99
 7900 La Louvière

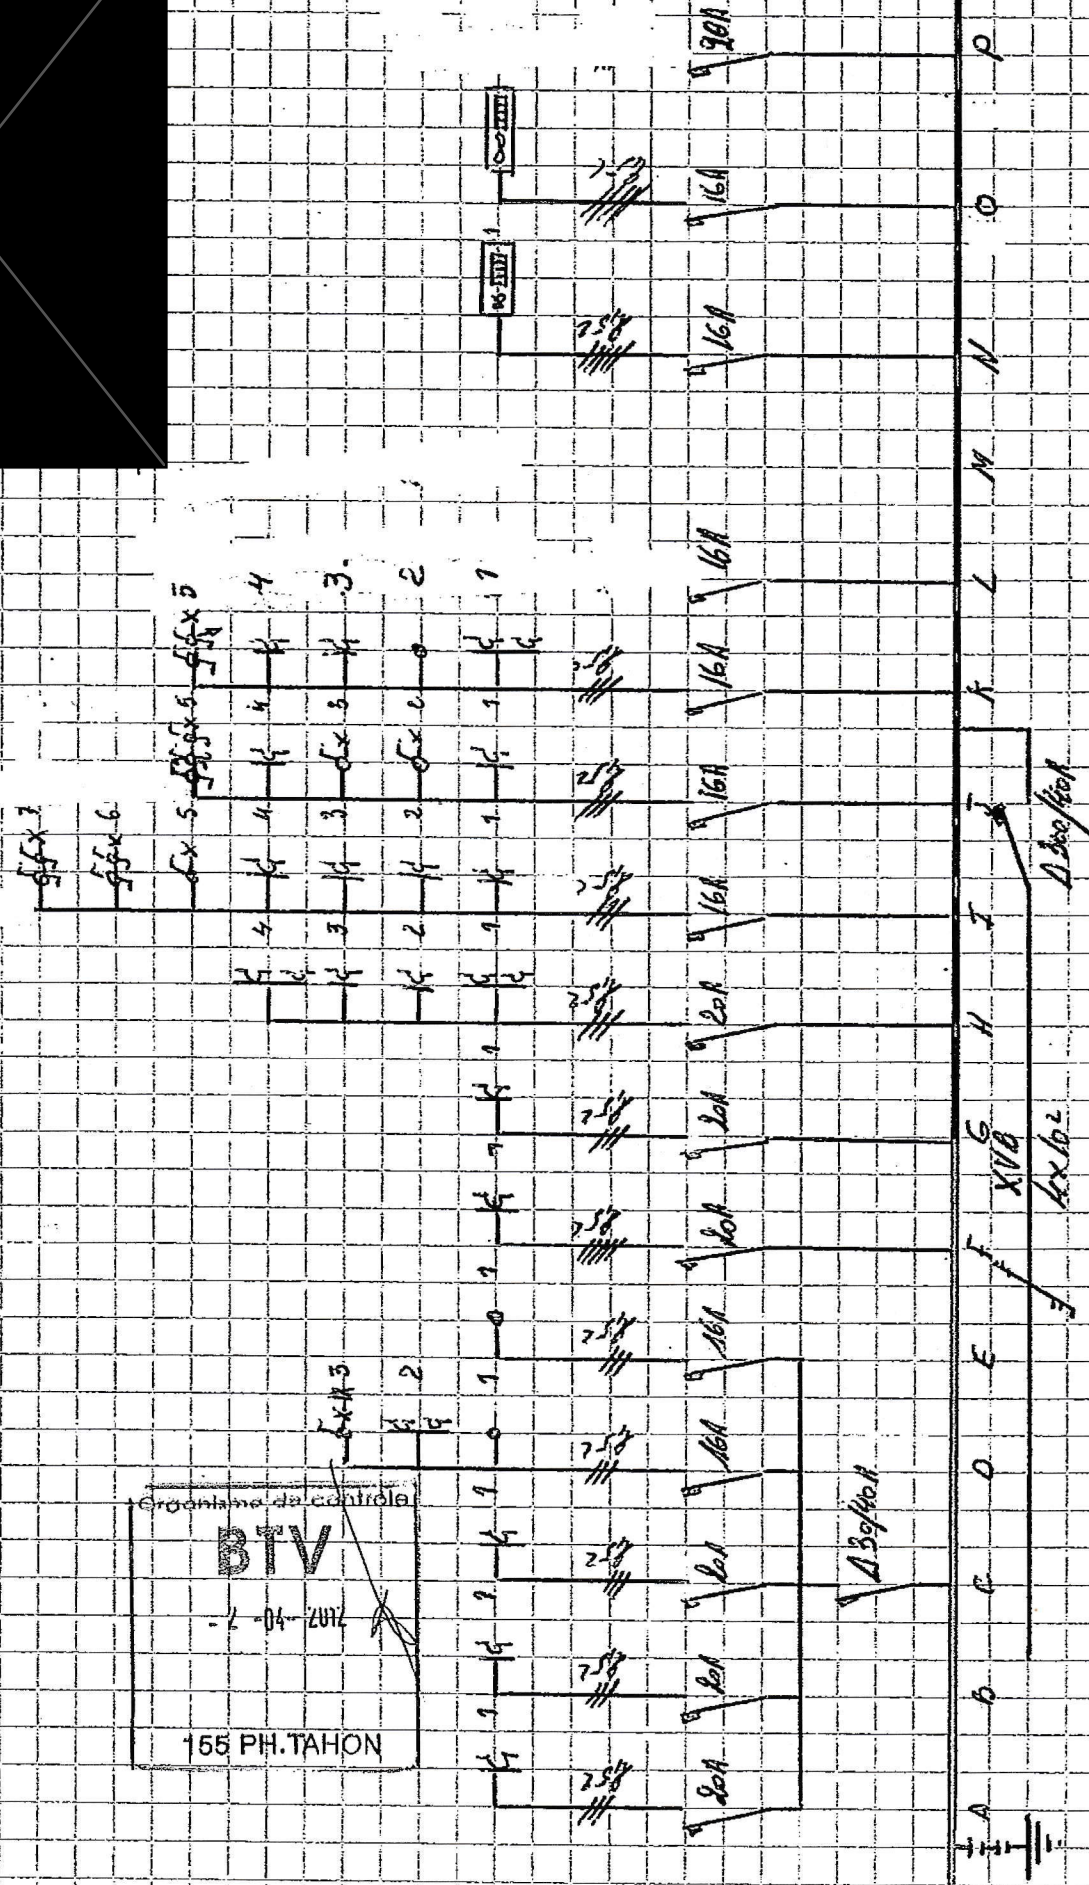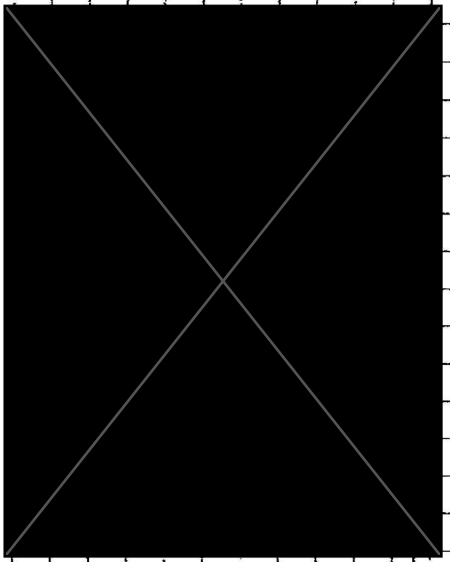

Organisme de contrôle
BTV
 - 1-04-2012
 155 PH.TAHON