



CAVES

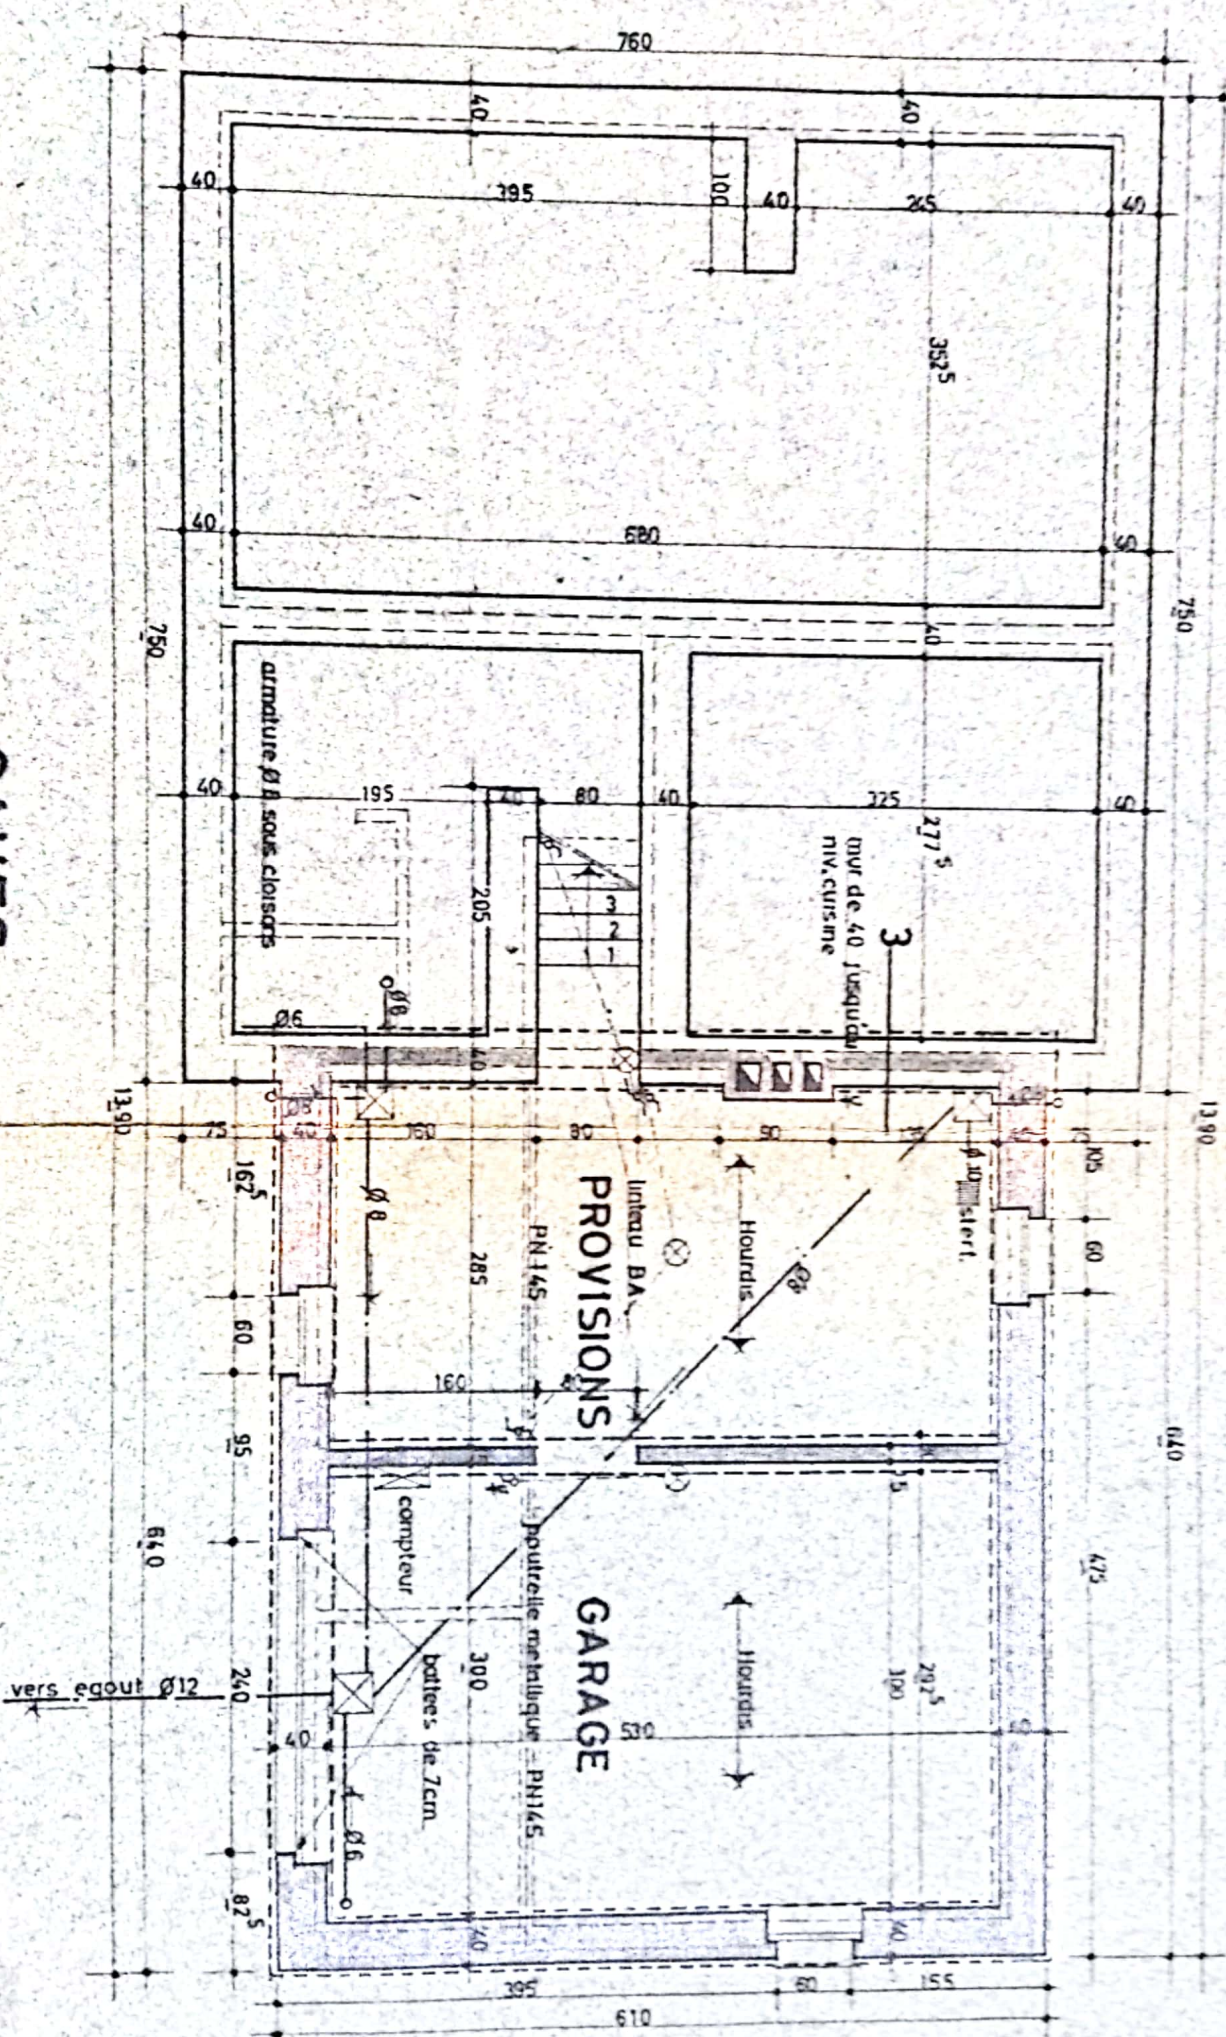


REZ DE CH.

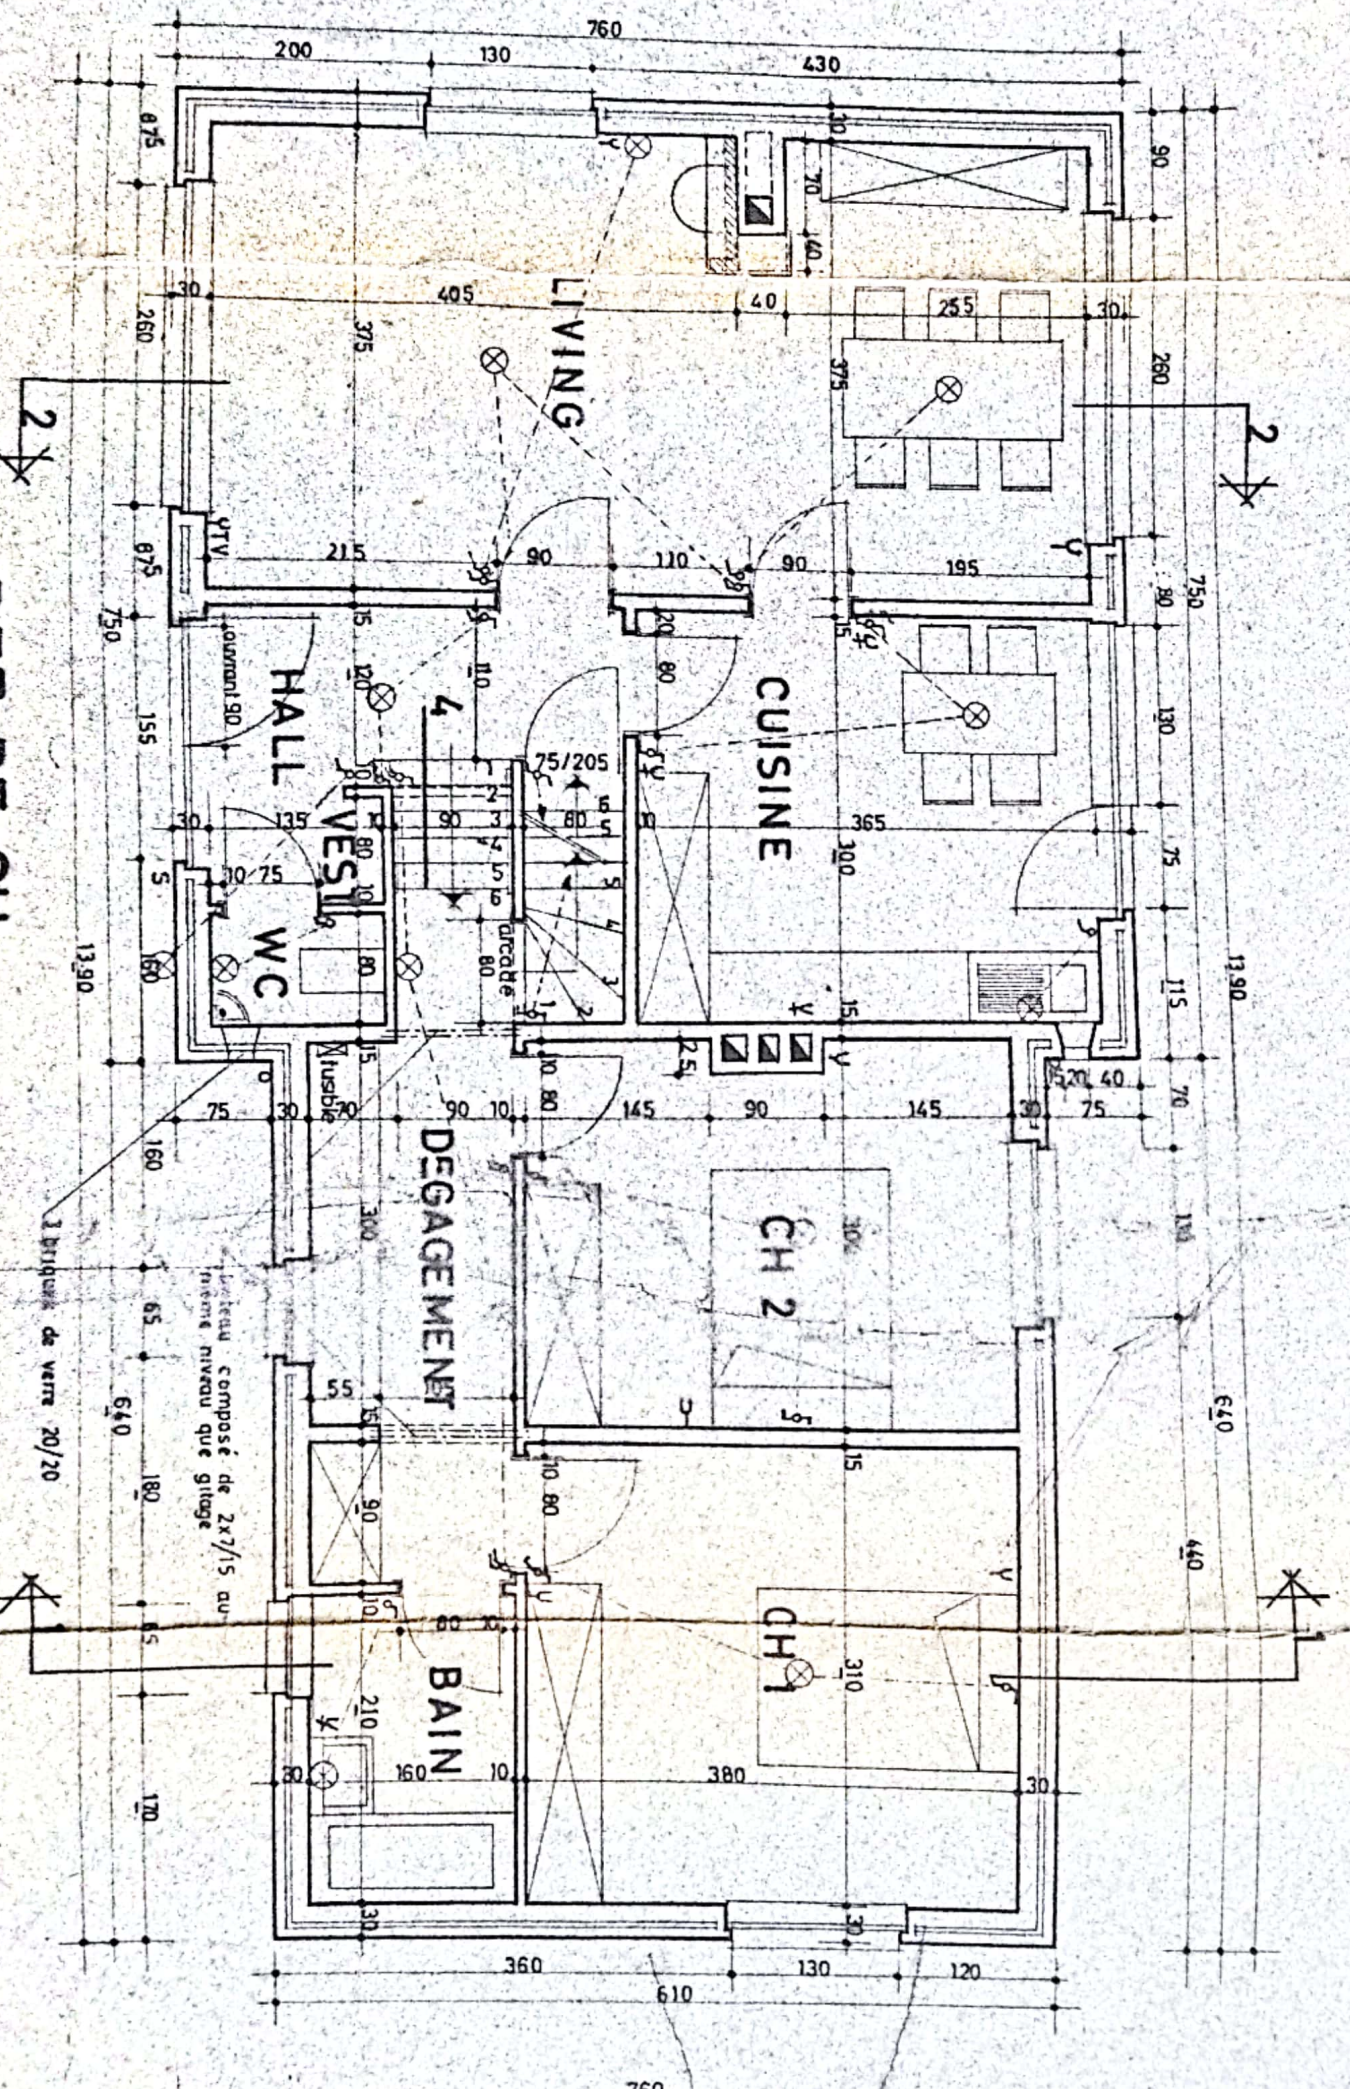

REMARQUE: Aucune cote ne peut être reprise à l'échelle


COUPE 1.1

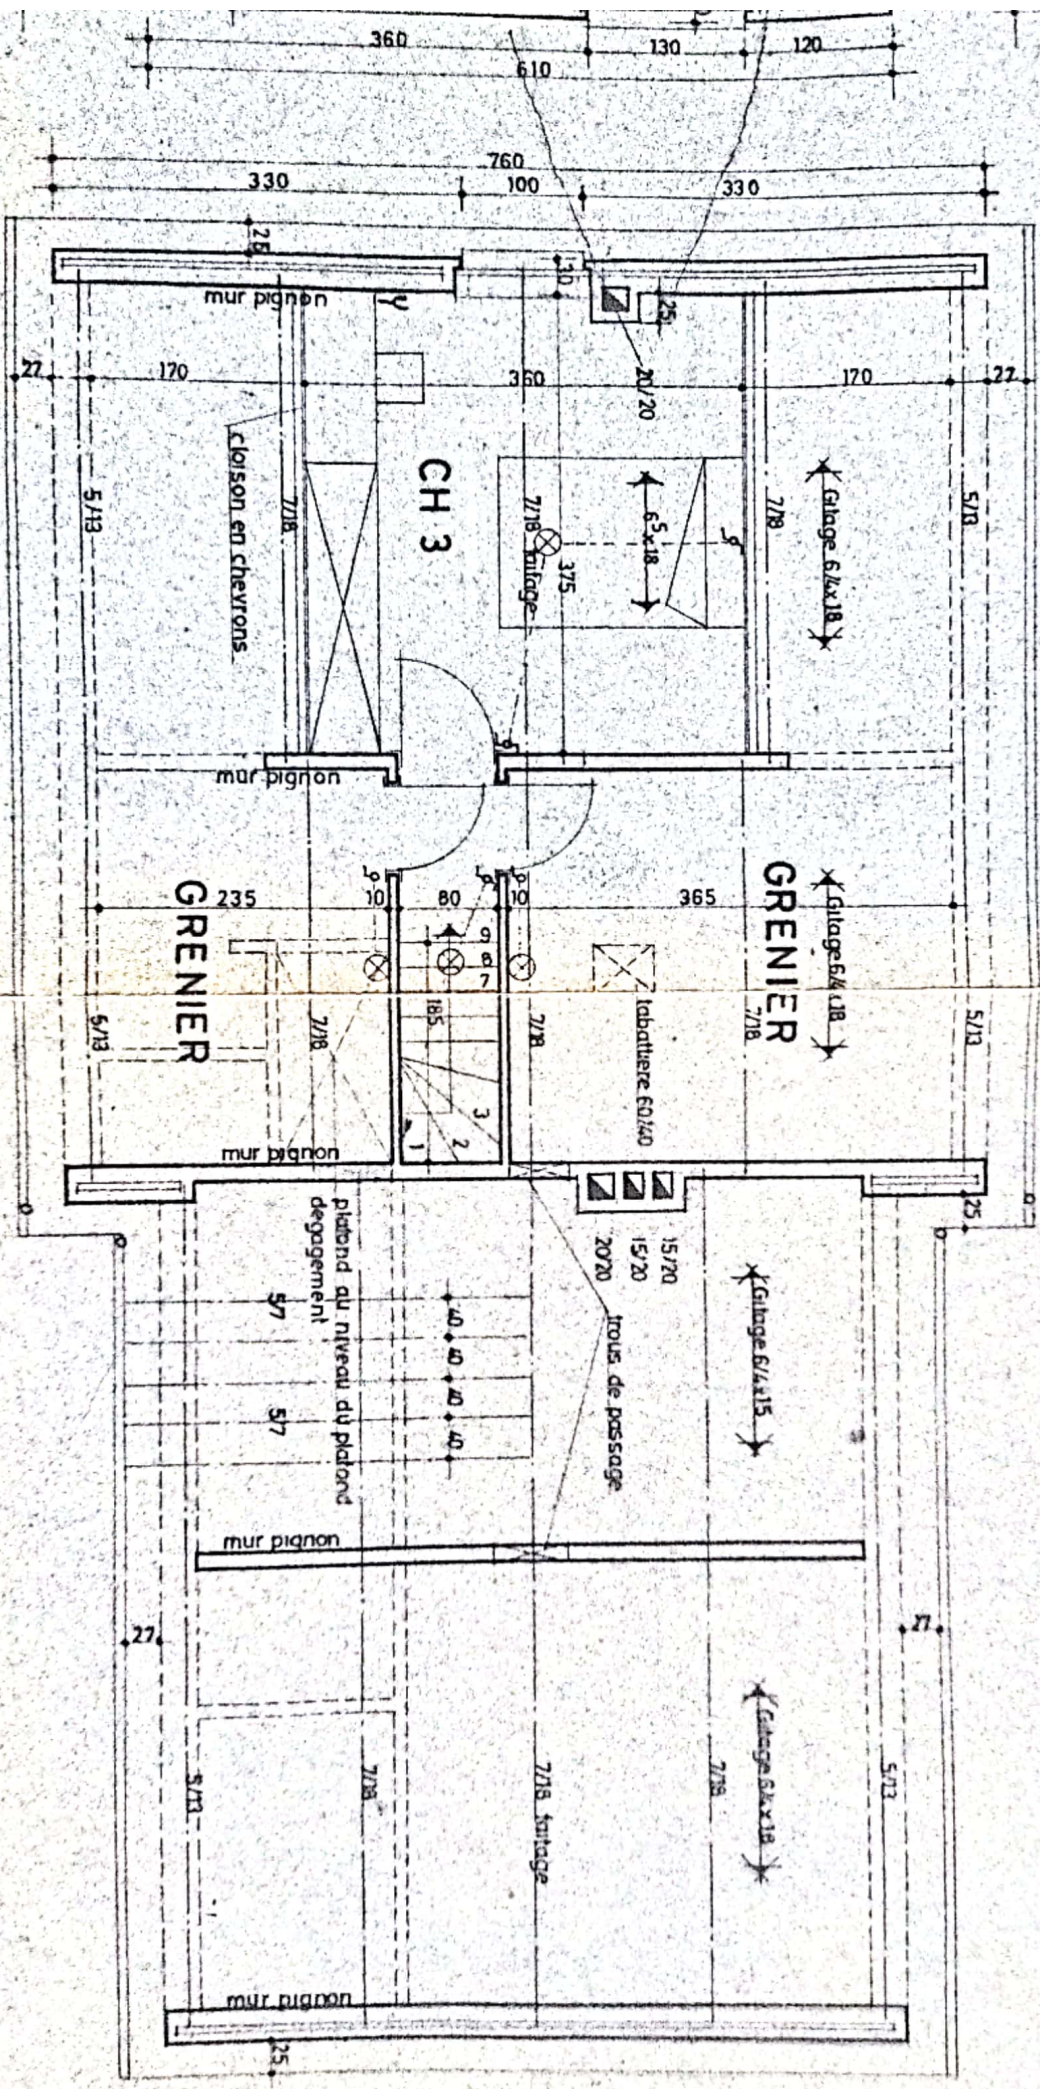


COUPE 2.2

F. ARRIERE


F. PRINCIPALE

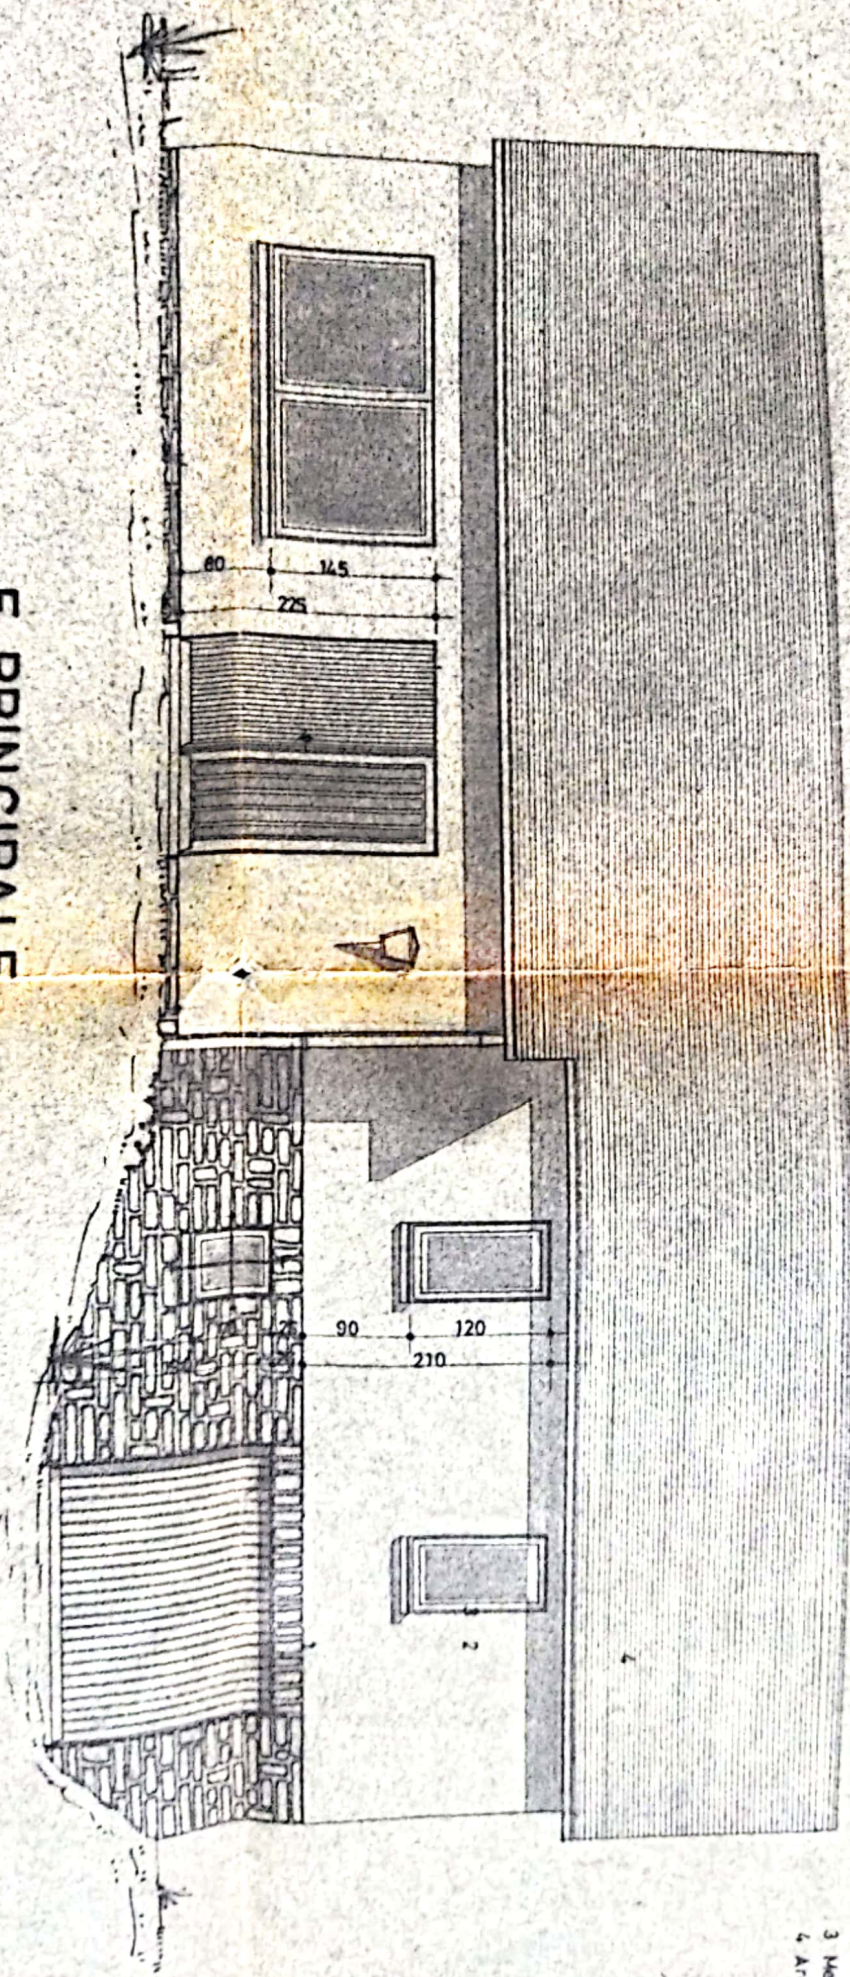


- MATERIAUX
- 1 Moellons locaux
 - 2 Briques
 - 3 Menuis
 - 4 Ardoises

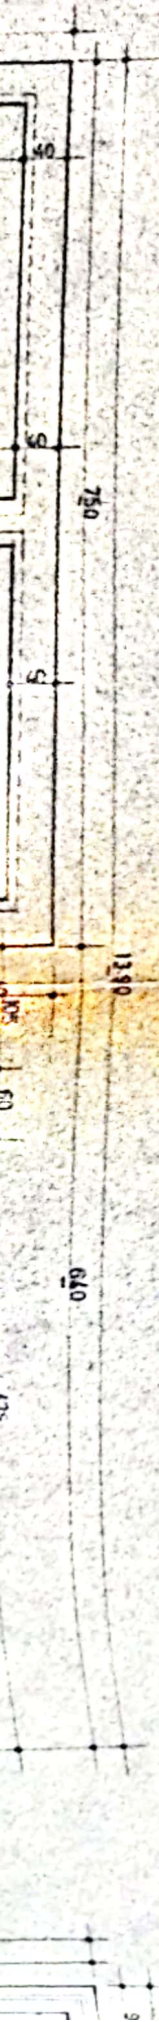


F. ARRIERE

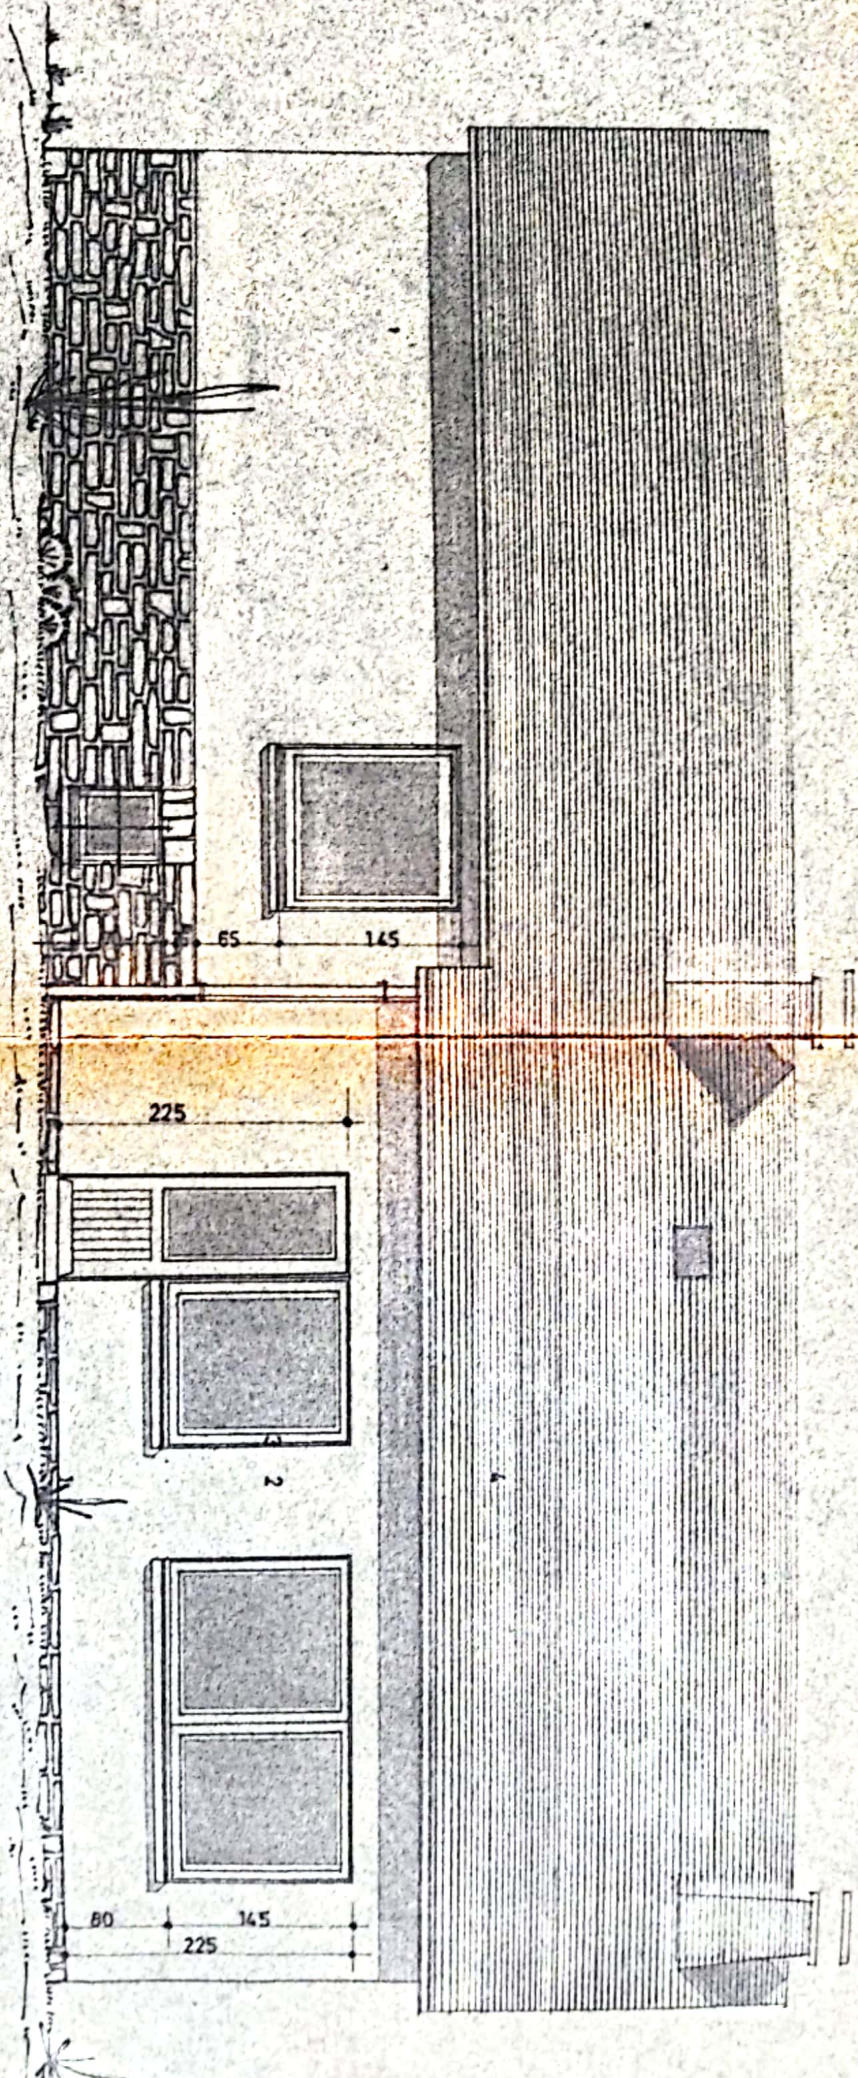

- 2. Lignes peintes en blanc casse de gris
- 3. Menuiserie peinte en blanc
- 4. Ardoises éternit 40/20 noir mat

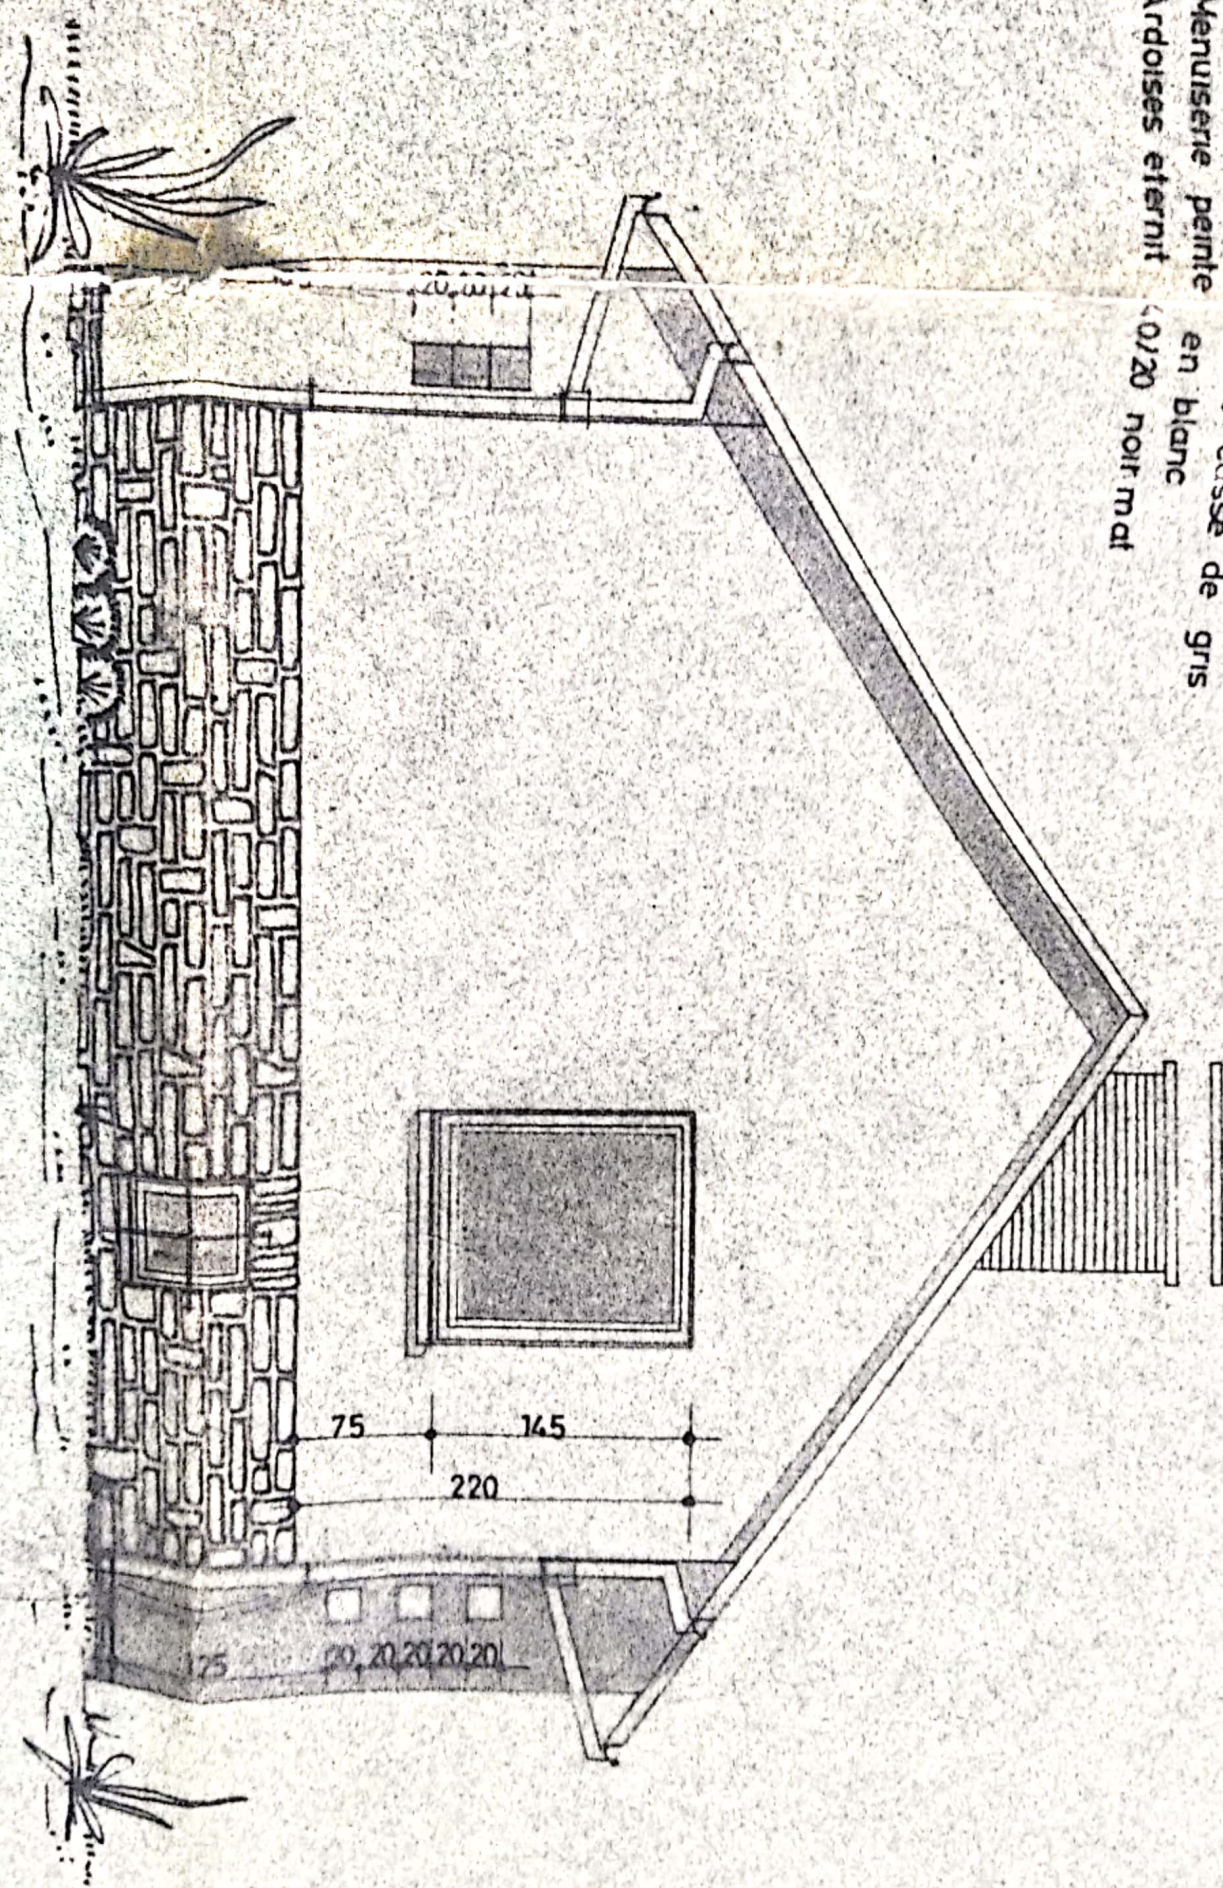


F. LATÉRALE DROITE

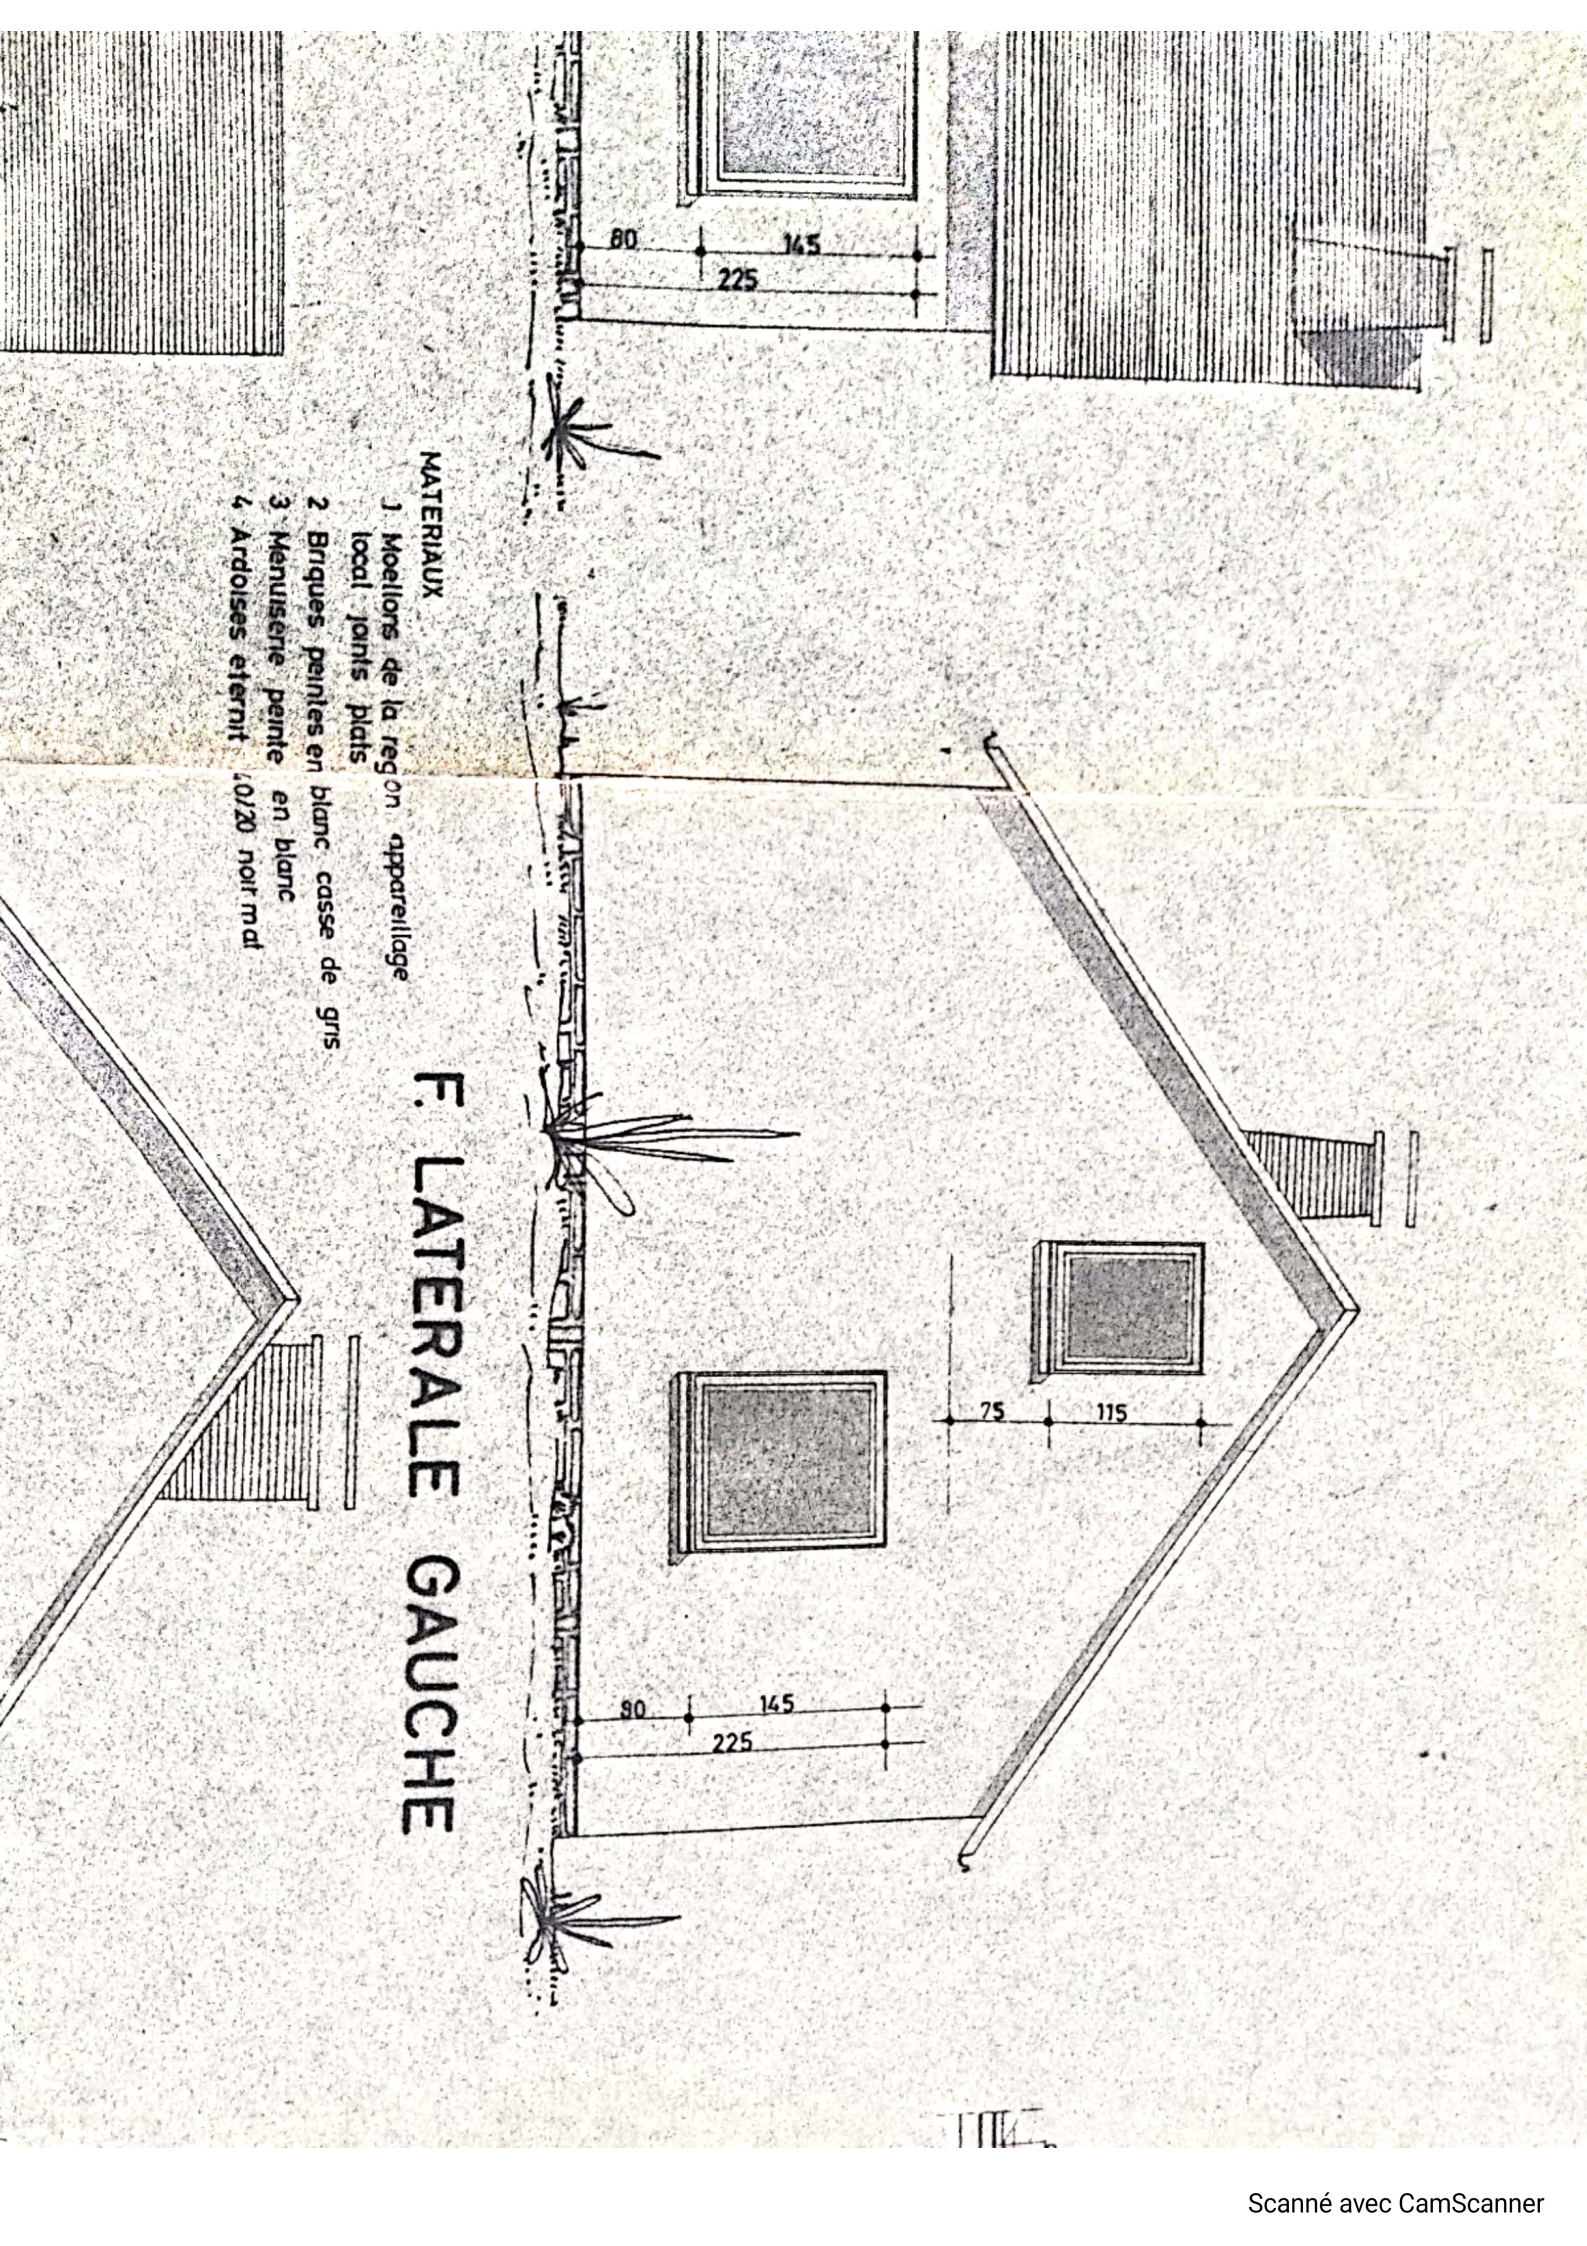

F. LATÉRALE GAUCHE

- MATERIAUX**
- 1 Moellons de la région appareillage local joints plats
 - 2 Briques peintes en blanc casse de gris
 - 3 Menuiserie peinte en blanc
 - 4 Ardoises éternit 1,0/20 noir md



COUPE 1:1

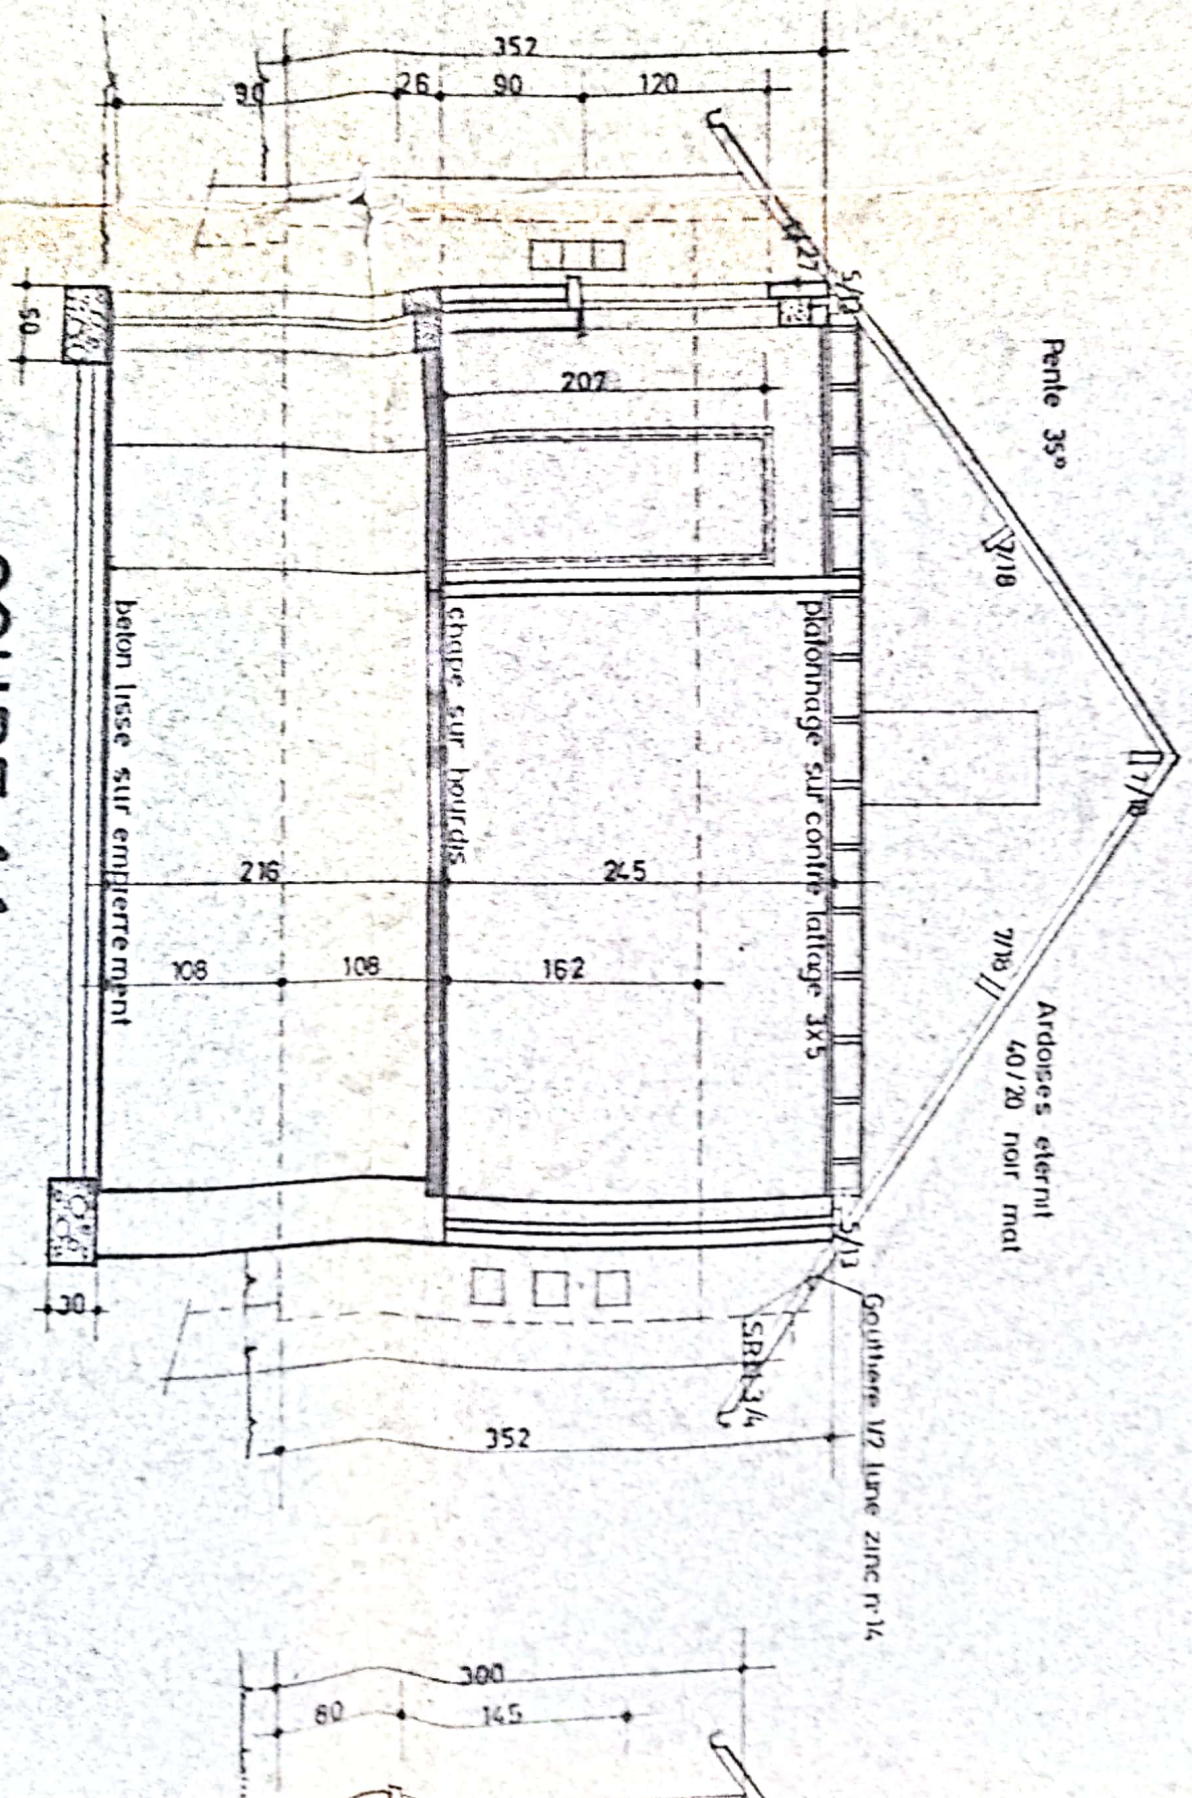

- Y prise de courant
- X " " avec terre
- S bouton sonnerie
- TV prise d'antenne TV


- 1 Interrupteur 1 direction
- 2 " " "
- 3 " " "
- 4 prise de courant
- 5 bouton sonnere
- TV prise d'antenne T.V.

eternit
noir mat

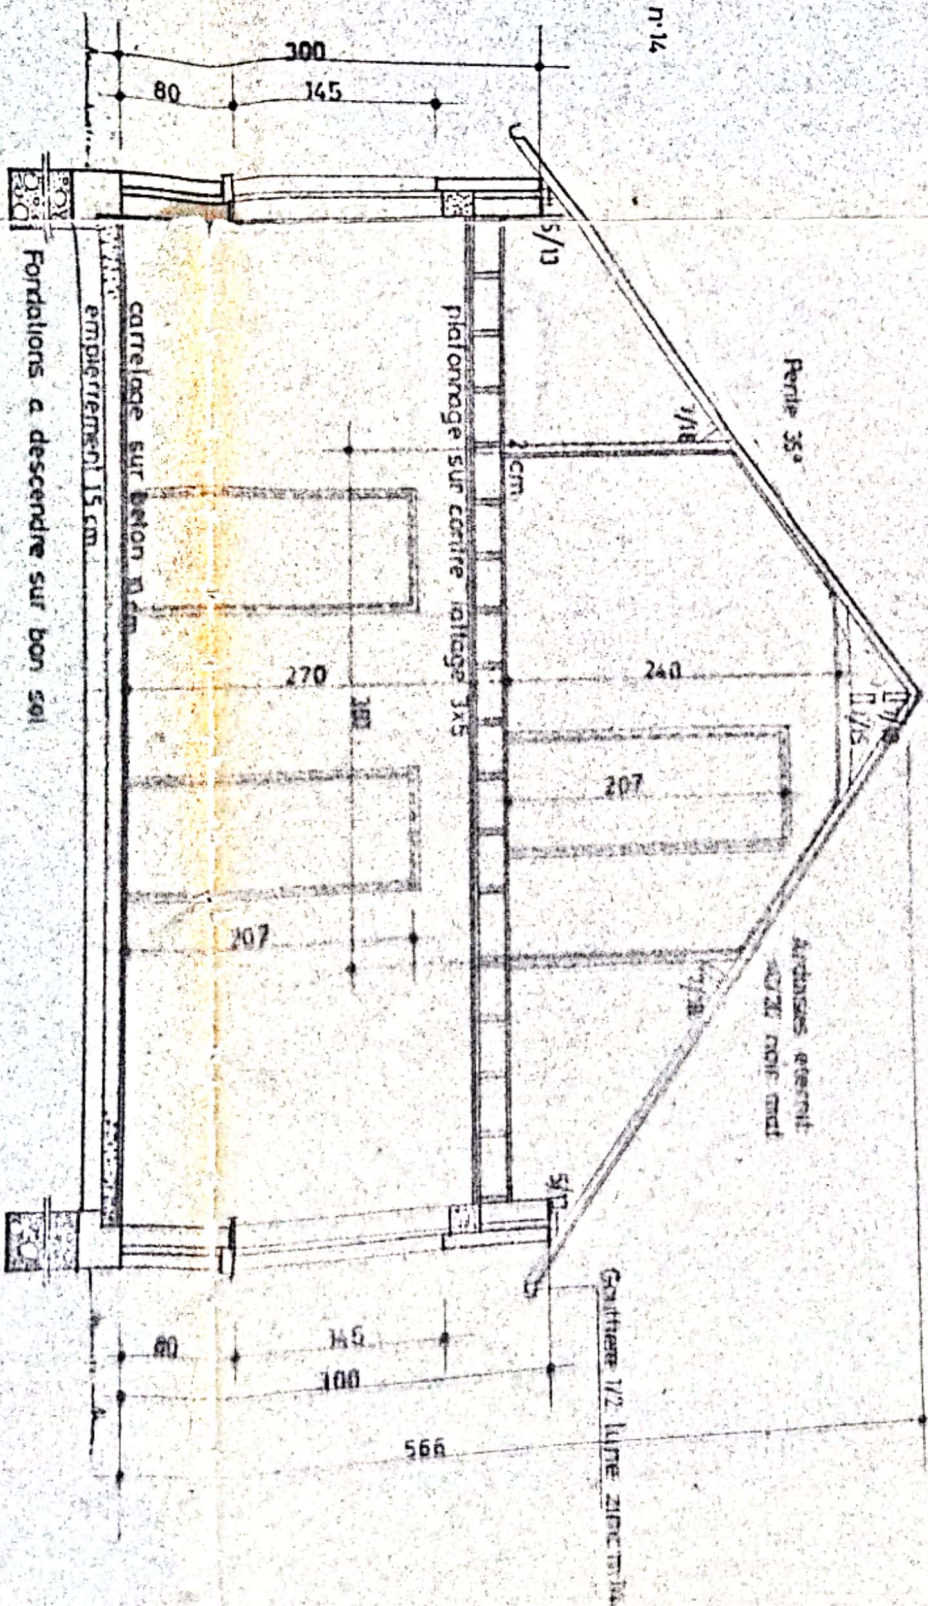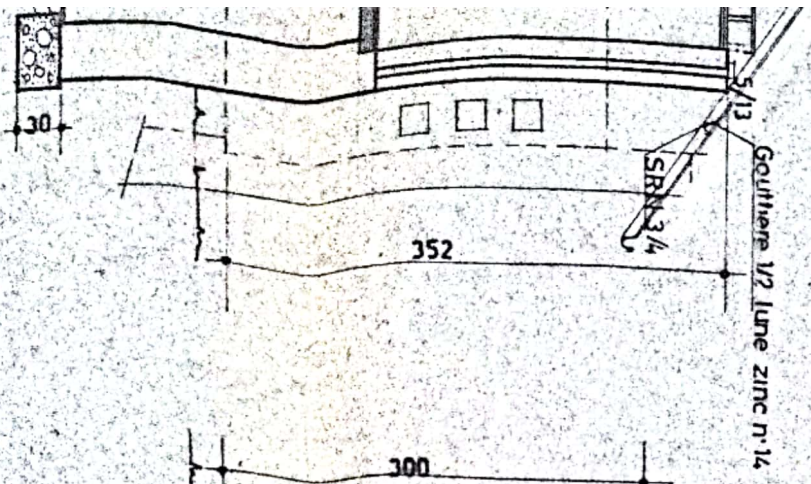

COUPE 2.2

Marche en Fer


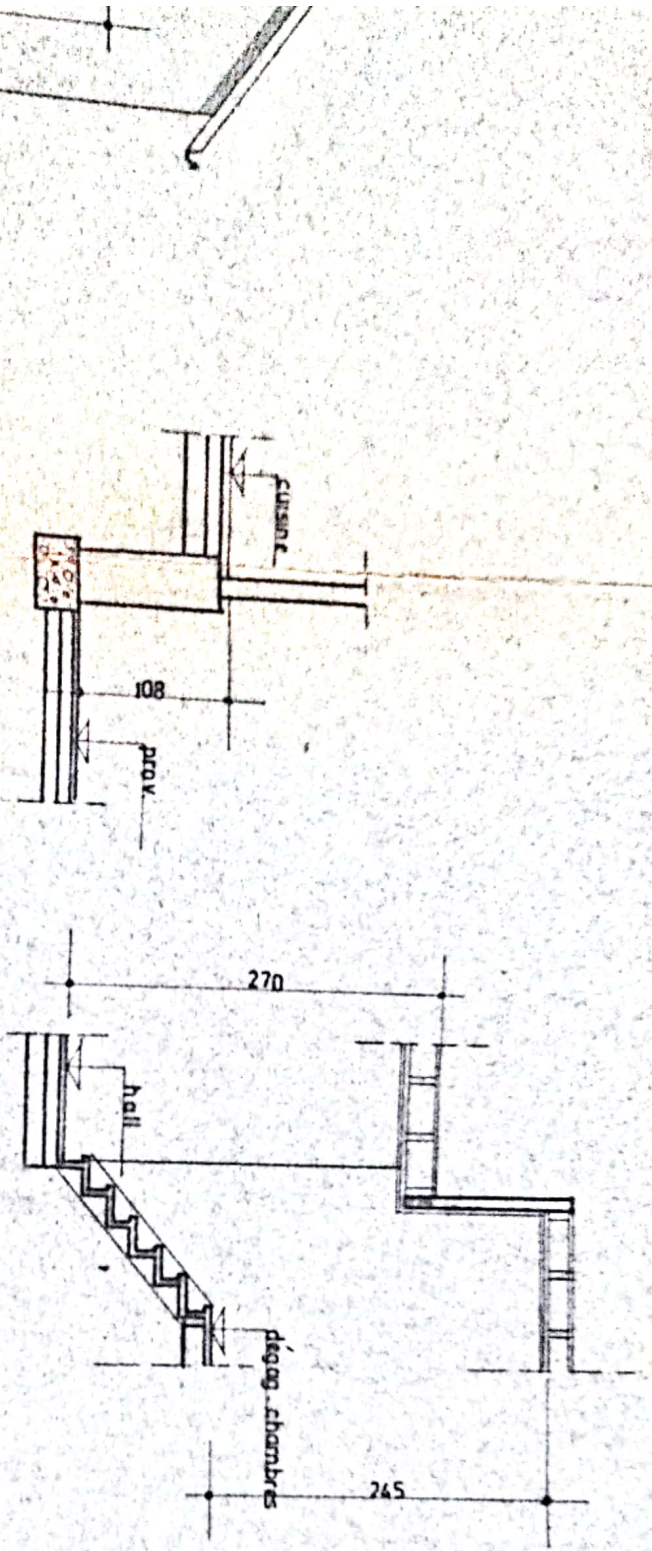


COUPE 3

COUPE 4

LEGENDE

- ⊗ point lumineux
- g interrupteur 1 direction
- 2 " " 2
- 3 " " 3
- prise de courant
- avec terre
- S bouton sonnere
- TV prise d'antenne TV

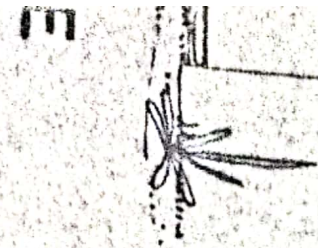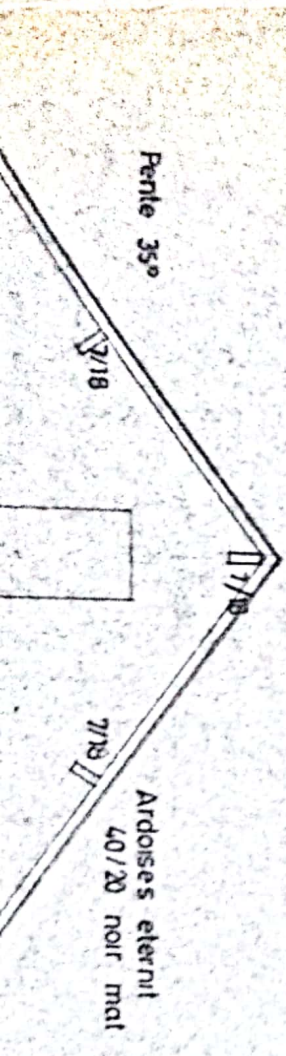

VILLE DE MARCHE EN FNE

RENDEUR	SOCIETE NATIONALE DE LA PETITE PROPRIETE TERRIENNE	
TRAVAUX	CONSTRUCTION DE MAISONS D HABITATION (Type B.) PLAN N° 3	
SITUATION	MARCHE	CAMPAGNETTE
ECH 2%	LE 29.4.66	
LA COMMUNE	L'URBANISME	
LE PROPRIETAIRE	L'ARCHITECTE R CAILTEUX 45 ^A rue V Libert a Marche en FNE	

