



ELECTRO-TEST

V.Z.W. ASBL

Herkstraat 33 - 1820 Melsbroek

Officieel erkend controleorganisme / organisme de contrôle agréé

N° 234-INSP.

Distributienetbeheerder : Gestionnaire de réseau de distribution : A L E

Nr teller : N° comp : van Haei

Verslag van onderzoek: Rapport de contrôle:

N°: 150.605/2

EAN code: ---3395082

Table with columns for Aard onderzoek, Genre de contrôle, and Voorsch. netbeheerder. Includes checkboxes for RGIE and other standards.

Table with columns for Tijdelijk, Kermisinstallatie, Indienstelling, Uitbreiding, and Vernieuwing. Includes checkboxes for Temporaire, Install. Foraine, Mise en service, Extension, and Renouvellement.

Plaats van het onderzoek: Rue Lulay n° 62 Gwons 4690

Eigenaar: Propriétaire: Adres: Adresse:

Installateur: M. SKALECKI BTW / TVA: 0604799156

Datum van het onderzoek: 14-06-08 Ik. / C.I.: Lolla Antonio

Onderzoek / Contrôle: Woning / maison, Appart. By AREI

Table with columns for Spanning, Meter / bord verbinding, and Max. beveiliging. Includes checkboxes for Tension, Liaison compteur-tableau, and Protection max.

Table with columns for Aardelectrode, Isolatie, and Aantal verdeelborden. Includes checkboxes for Electrode de terre, Isolement, and Nombre de tableaux.

Table with columns for Differentieelschakelaars, Aantal eindstroombanen, and Test results. Includes checkboxes for In (A), Δ In (mA), type, and various test results.

Table with columns for Visueel nazicht, Controle visuel, and Indirecte aanraking. Includes checkboxes for OK, NOK, and Contact indirect.

Table with columns for Aansluitingen, Raccordements, and Potentiaalvereffeningen. Includes checkboxes for OK, NOK, and Liaisons equipotentiëles.


Section containing Inbreuken/Infractions, Opmerkingen/Remarques, and VISUM. Includes a stamp for ASSOCIATION LIEGEOISE and GENTRE D'EXPLOITATION.

Section containing Besluit / Conclusion and detailed text regarding the inspection results and compliance with standards.

NOTE: a) l'obligation de conserver le P.V. de visite de contrôle dans le dossier de l'installation électrique...

NOTA: a) de verplichting het P.V. van het controlebezoek te bewaren in het dossier van de elektr...


Chantier 62 rue Lelay (4690 Colon)

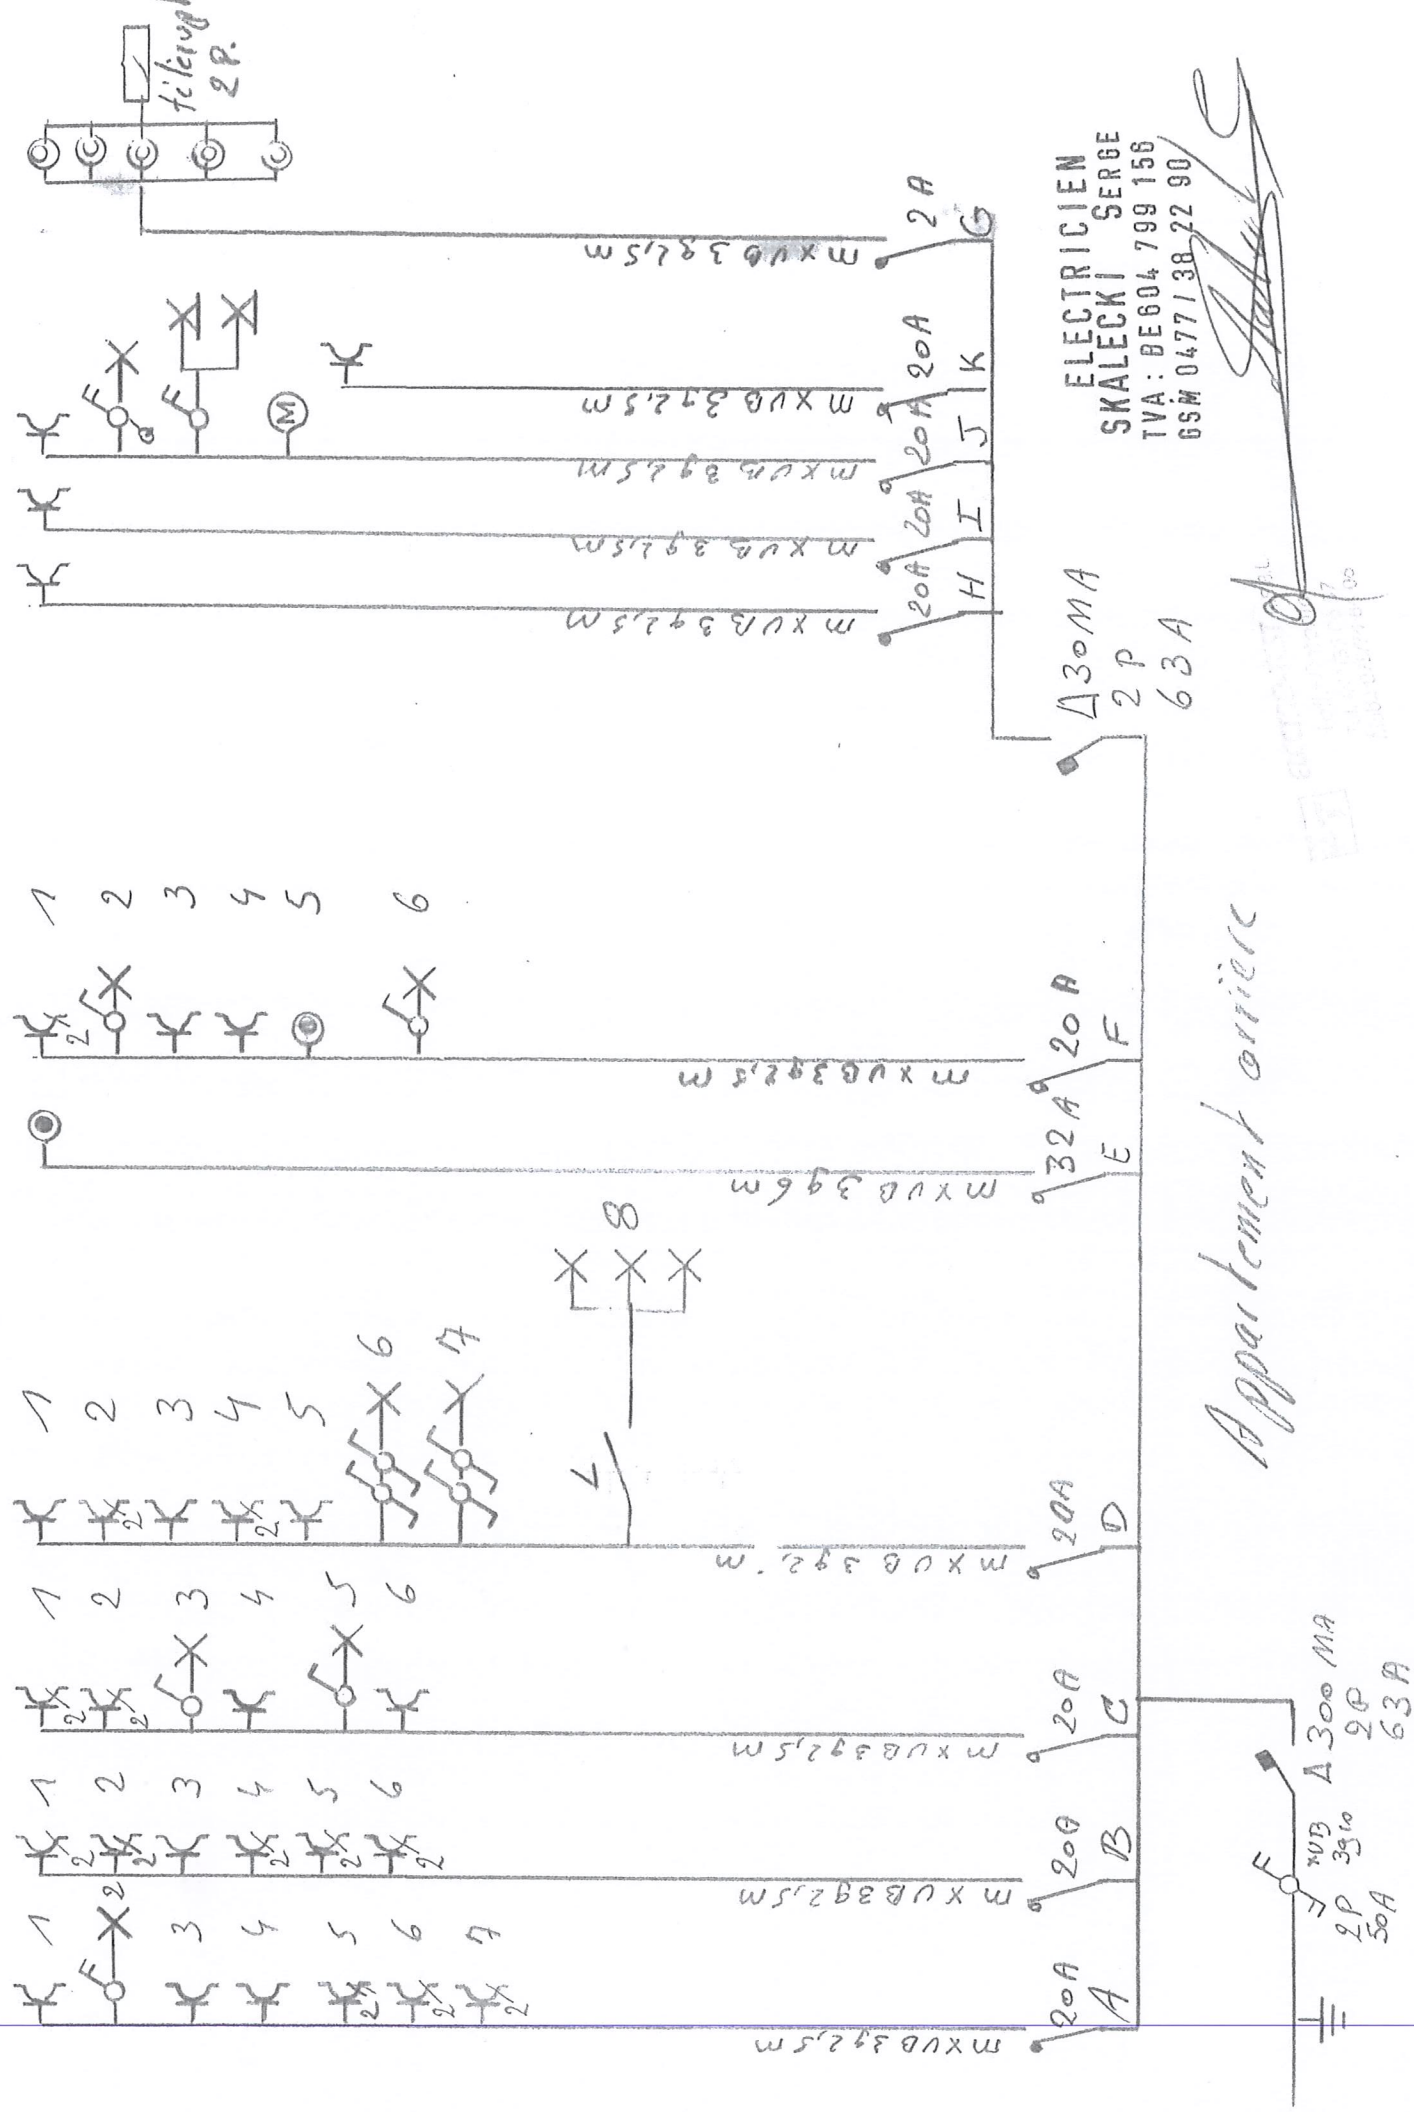


ELECTRICIEN
SKALECKI SERGE
TVA : BE604 799 156
GSM 0477 138 22 90

Appartement oriere

[Signature]

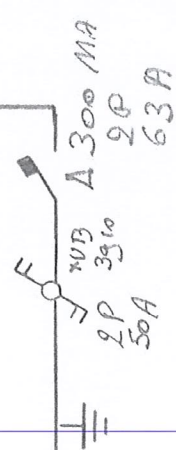

chantier 62, rue Luluy D690 Glon

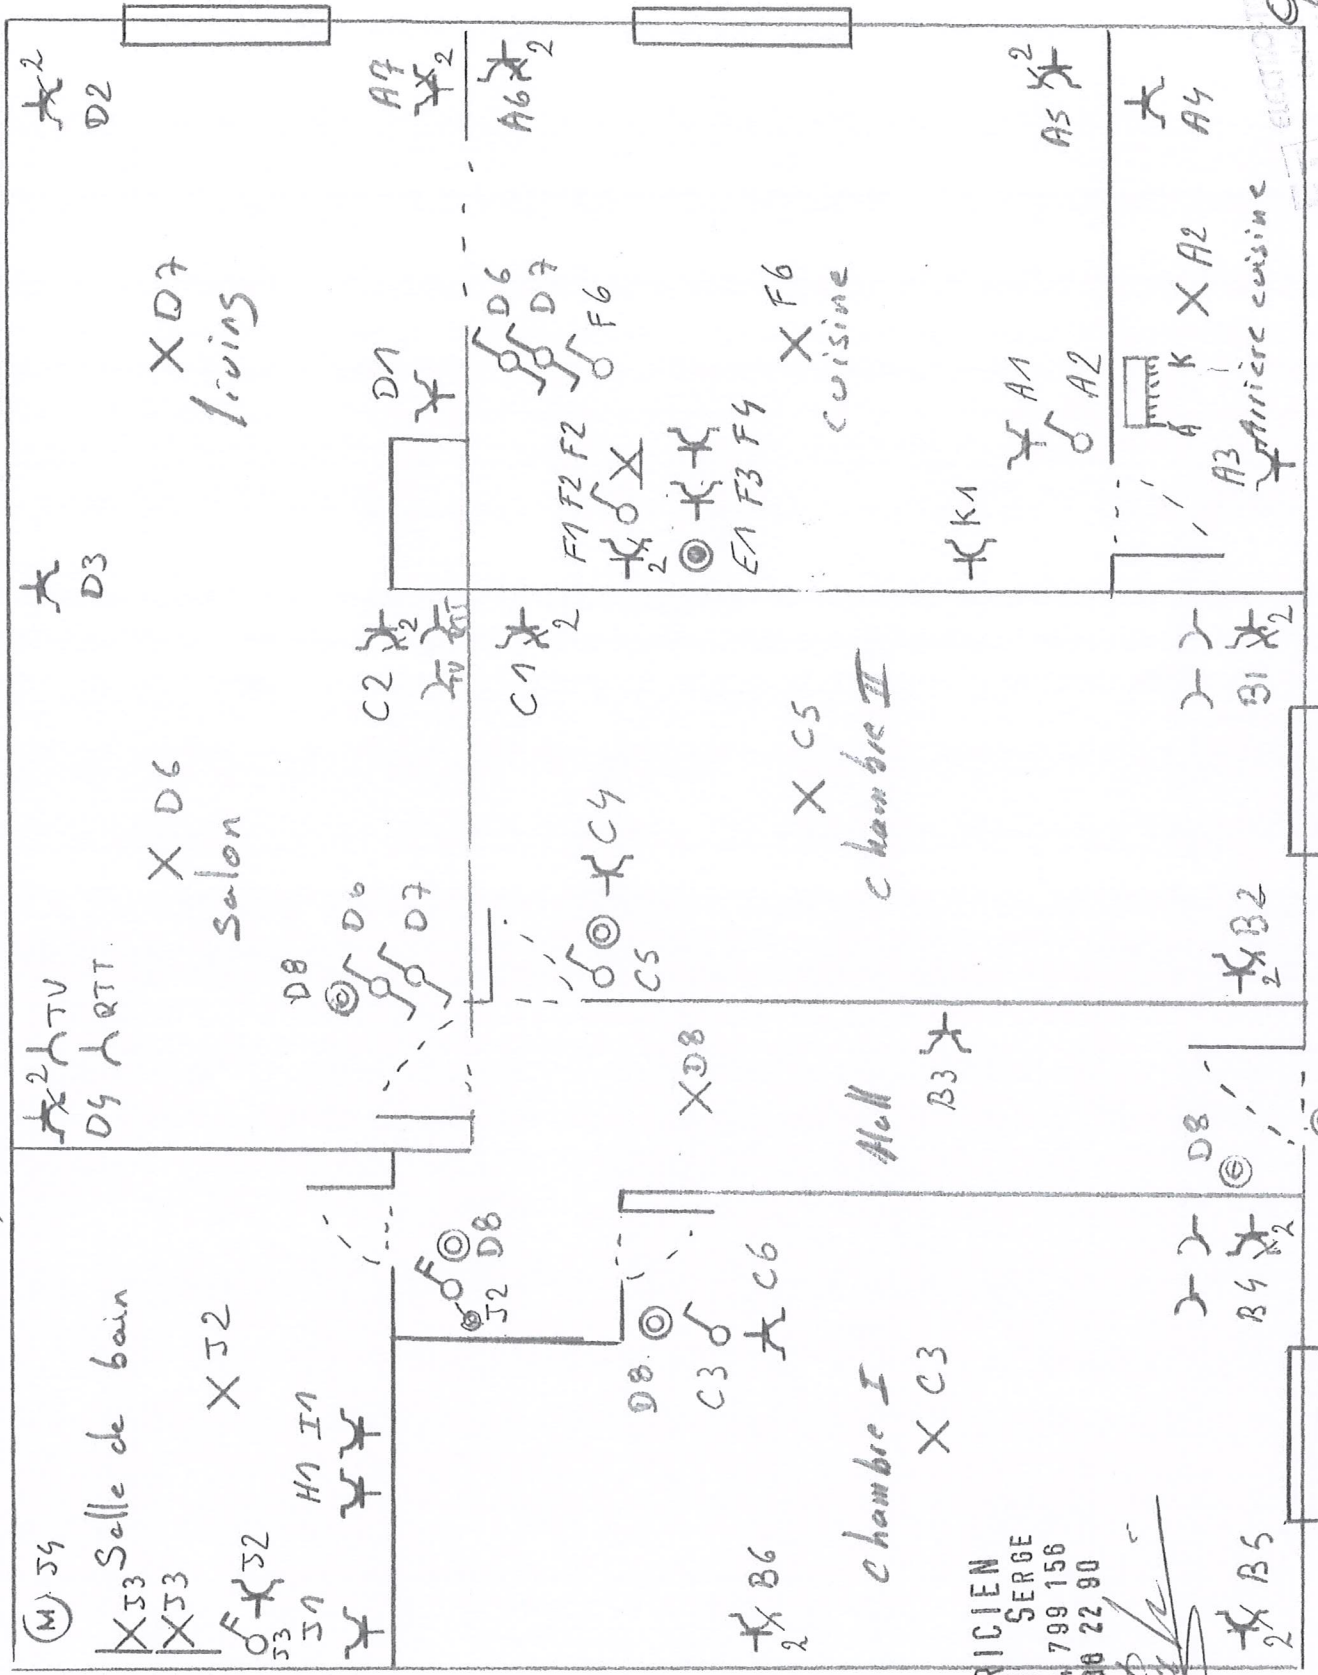

Appartement arrière

ELECTRICIEN
 SKALECKI SERGE
 TVA: BE604 799 156
 GSM 0477 / 30 22 90

ELECTRICIEN
 0477 30 22 90
 1000, rue de la Chapelle