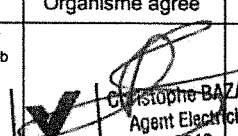



Dossier Technique


Schéma de l'installation électrique

Situation de l'installation au 1er juillet 2009

Ce cahier contient 9 pages y compris la page de garde


Adresse : Rue de la Station 48 – 1350 Orp-le-Grand EAN : 5414490.207033.05991			
	Installateur	Organisme agréé	Propriétaire
Nom & Prénom : Signature :	Domitien Dijon Rue J Rauscent 114b 1300 Limal	 Christophe BAZARD Agent Electricité 3246 	Domitien Dijon Rue J Rauscent 114b 1300 Limal
Date :			

07/09/09

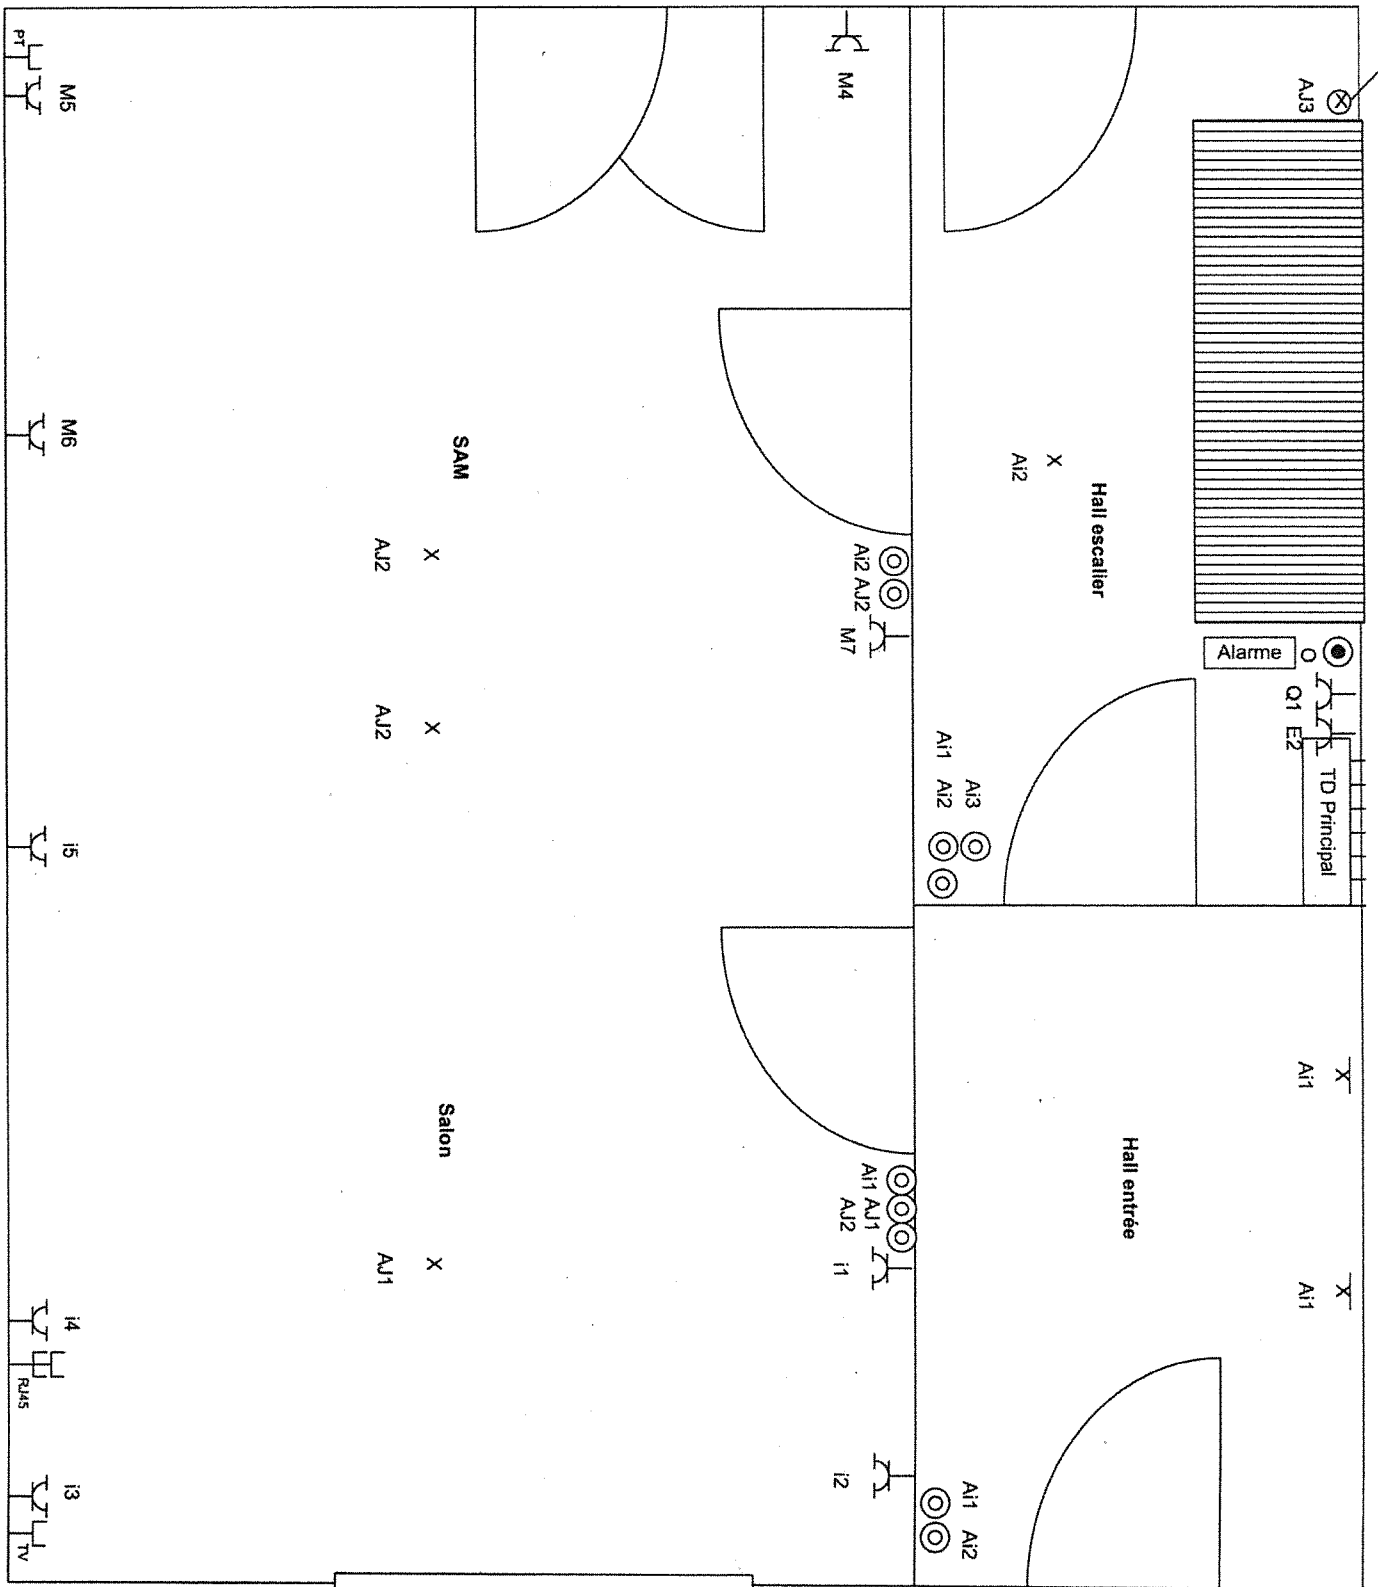


Adresse : Rue de la Station 48 – 1350 Orp-le-Grand			
Niveau : rez			
	Installateur	Organisme agréé	Propriétaire
Nom & Prénom : Signature :	Domitien Dijon Rue J Rauscent 114b 1300 Limal	Christophe BAZARD Agent Electricité 3246 VINCOTTE	Domitien Dijon Rue J Rauscent 114b 1300 Limal
Date :			


09/09/09

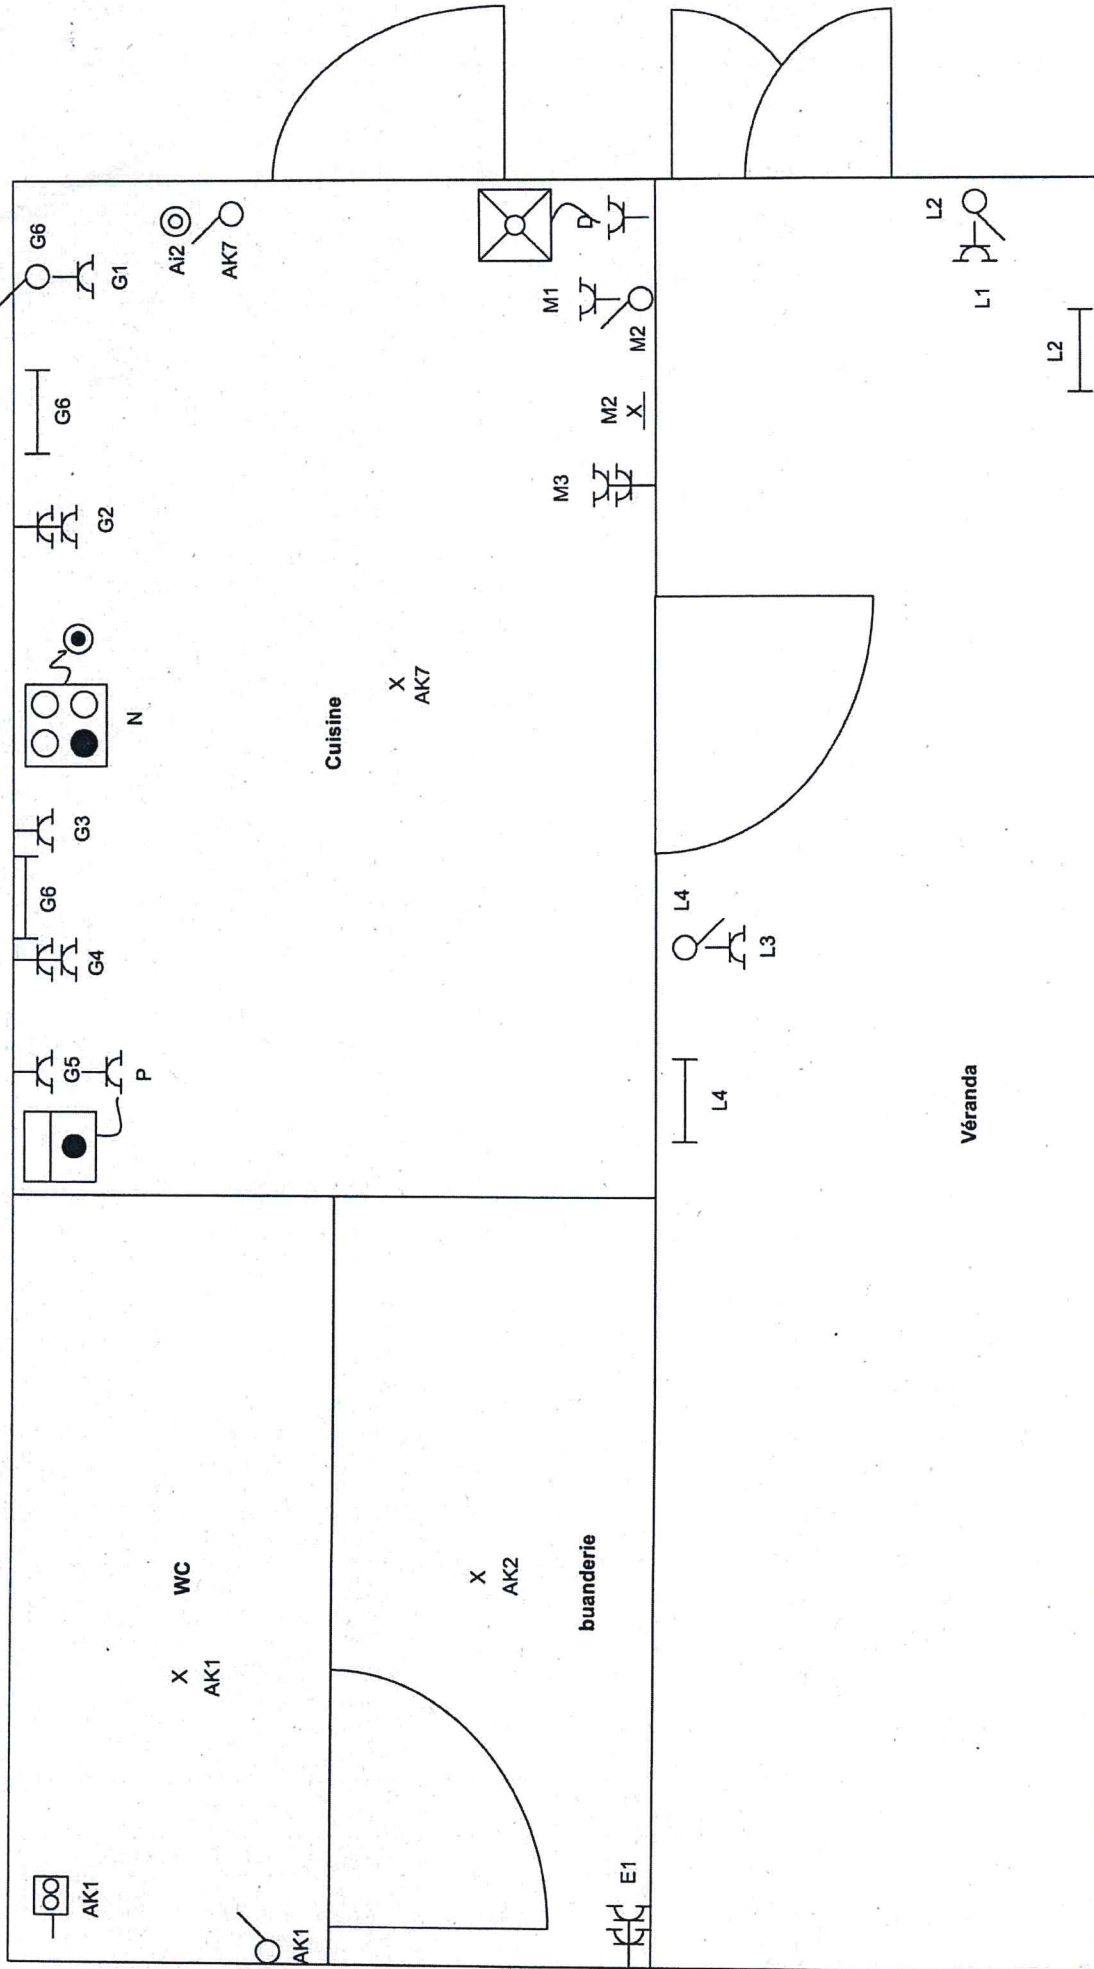


Adresse : Rue de la Station 48 – 1350 Orp-le-Grand			
Niveau : rez			
Nom & Prénom :	Installateur	Organisme agréé	Propriétaire
Signature :	Domitien Dijon Rue J Rauscent 114b 1300 Limal		Domitien Dijon Rue J Rauscent 114b 1300 Limal
Date :	01/09/09		

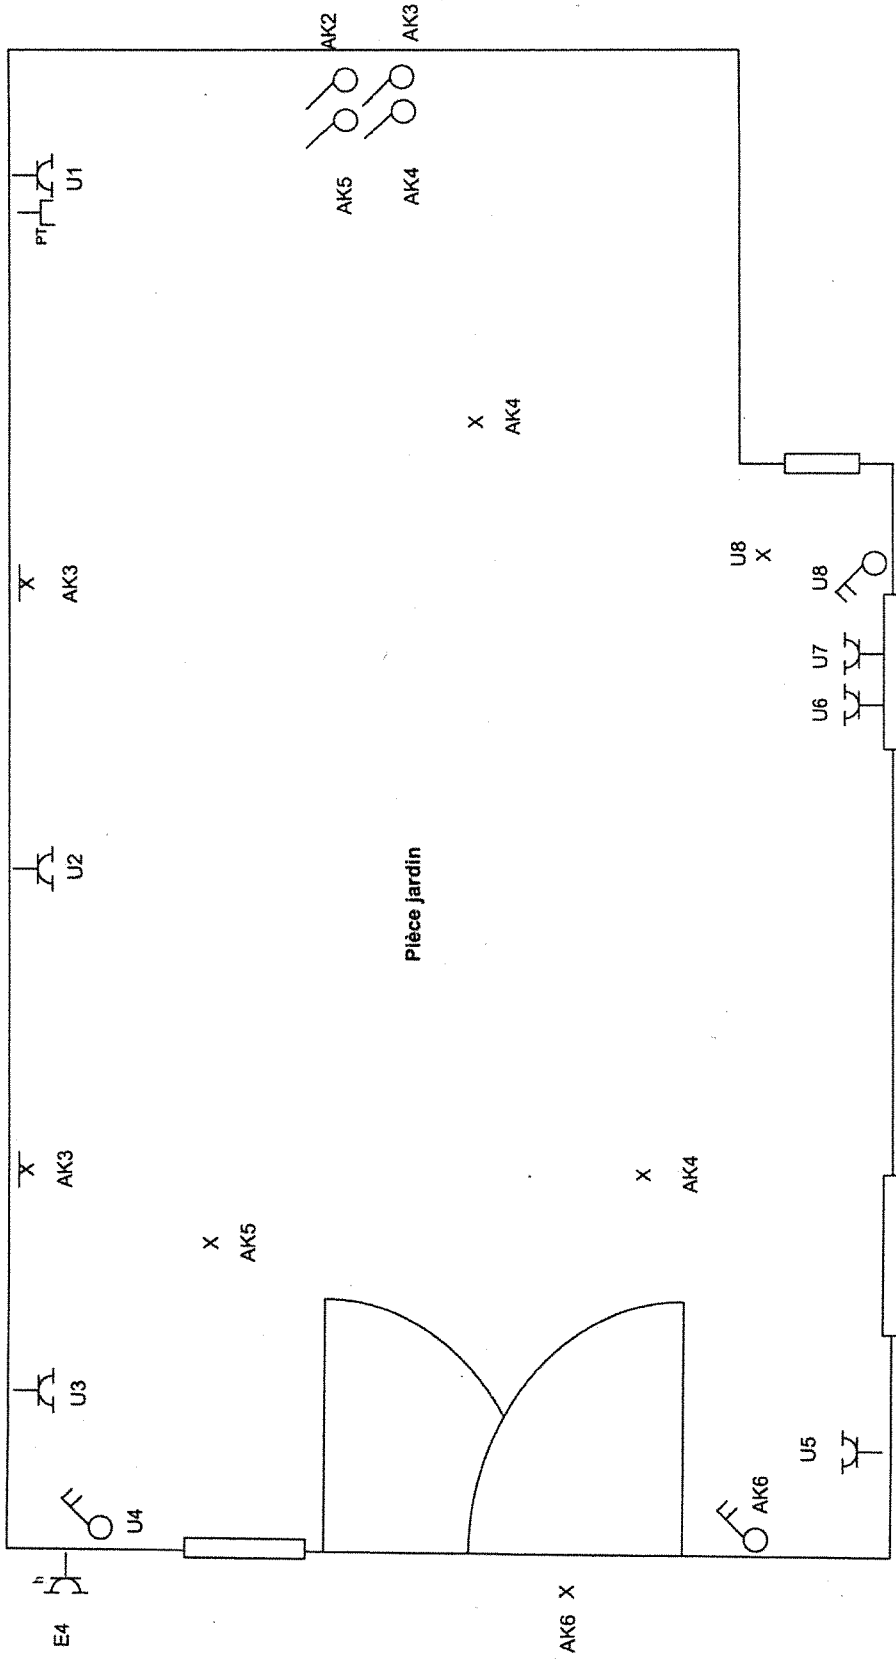


Adresse : Rue de la Station 48 – 1350 Orp-le-Grand
Niveau : rez

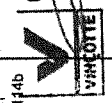
Installateur	Organisme agréé	Propriétaire
Domitien Dijon Rue J Rauscent 114b 1300 Limal	 Christophe BAZARD Agence Electrique 3246	Domitien Dijon Rue J Rauscent 114b 1300 Limal
Nom & Prénom : Signature :	Date : 09/09/07	

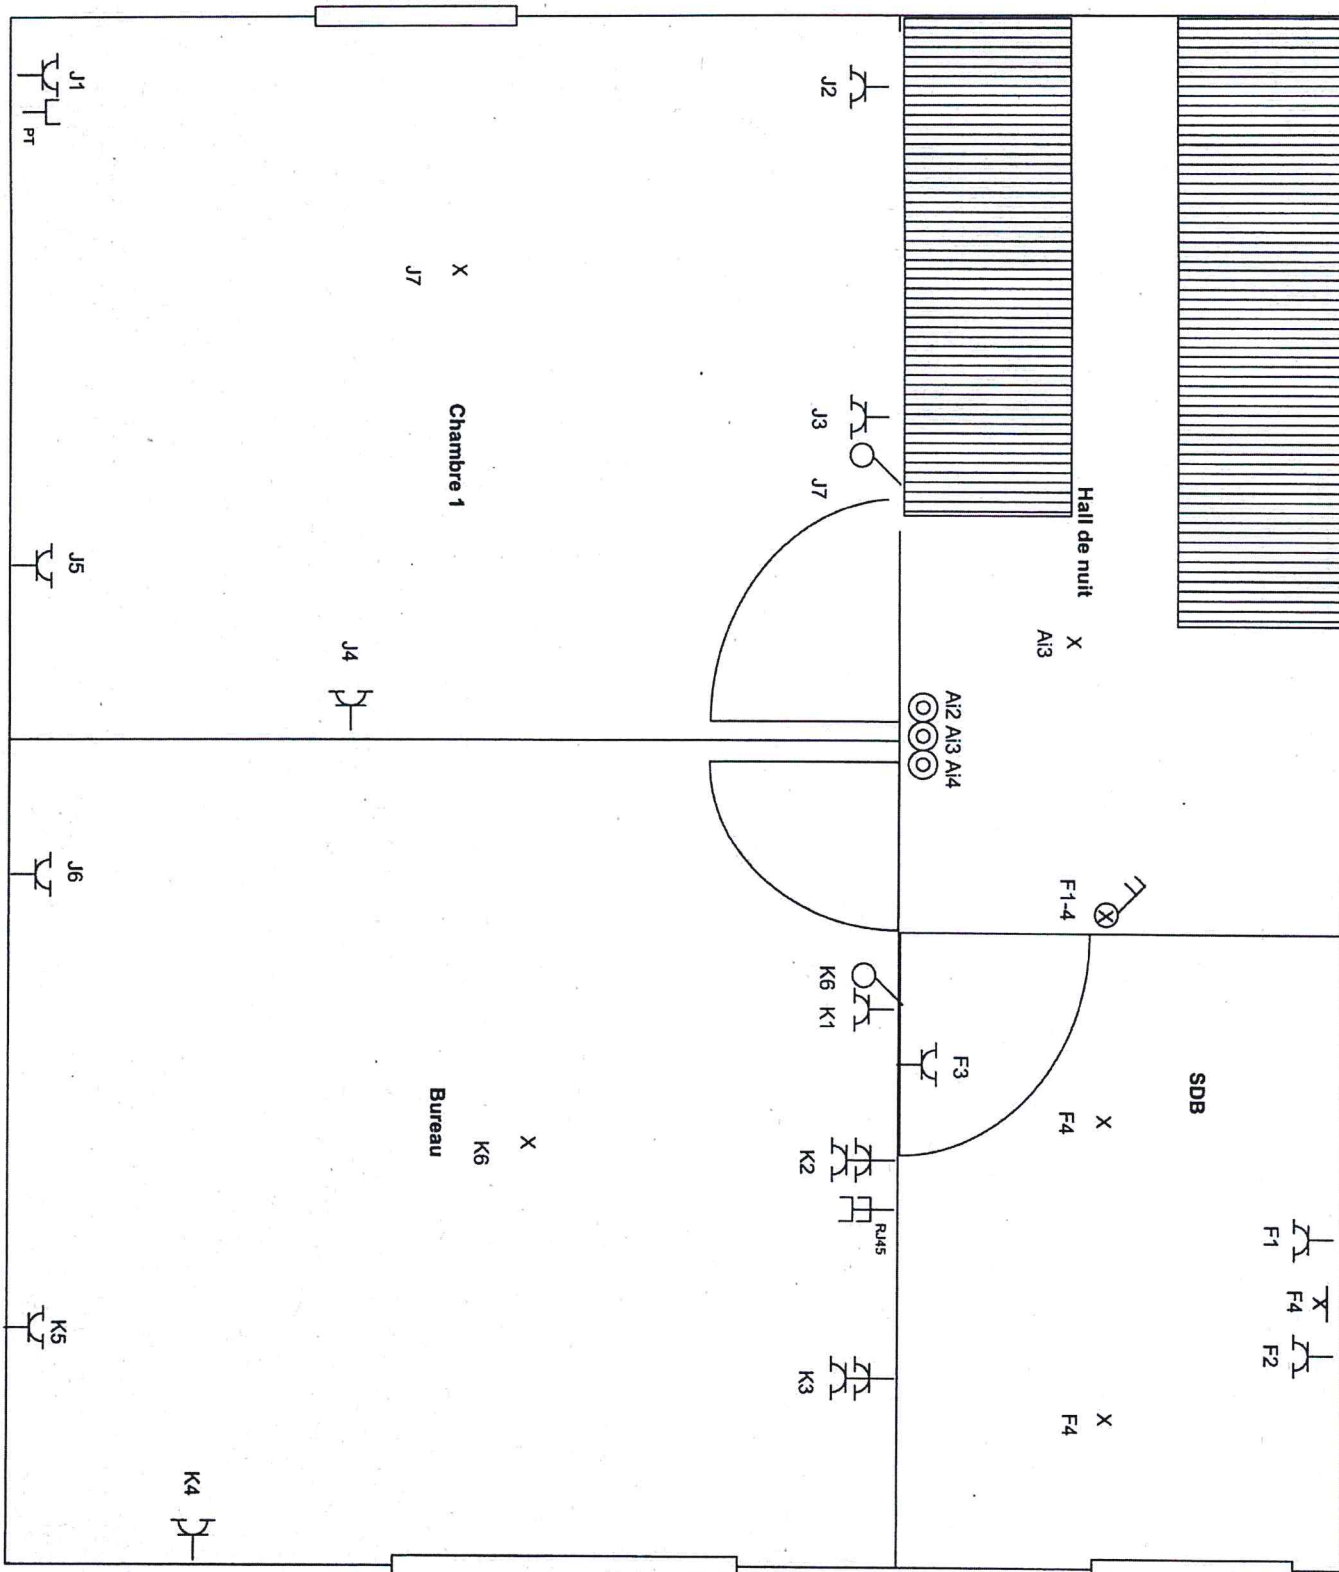


Adresse : Rue de la Station 48 – 1350 Orp-le-Grand Niveau : étage 1			
	Installateur	Organisme agréé	Propriétaire
Nom & Prénom : Signature :	Domitien Dijon Rue J Rauscent 114b 1300 Limal	Christophe BAZARD Agent Electrisita 3246 	Domitien Dijon Rue J Rauscent 114b 1300 Limal
Date :			

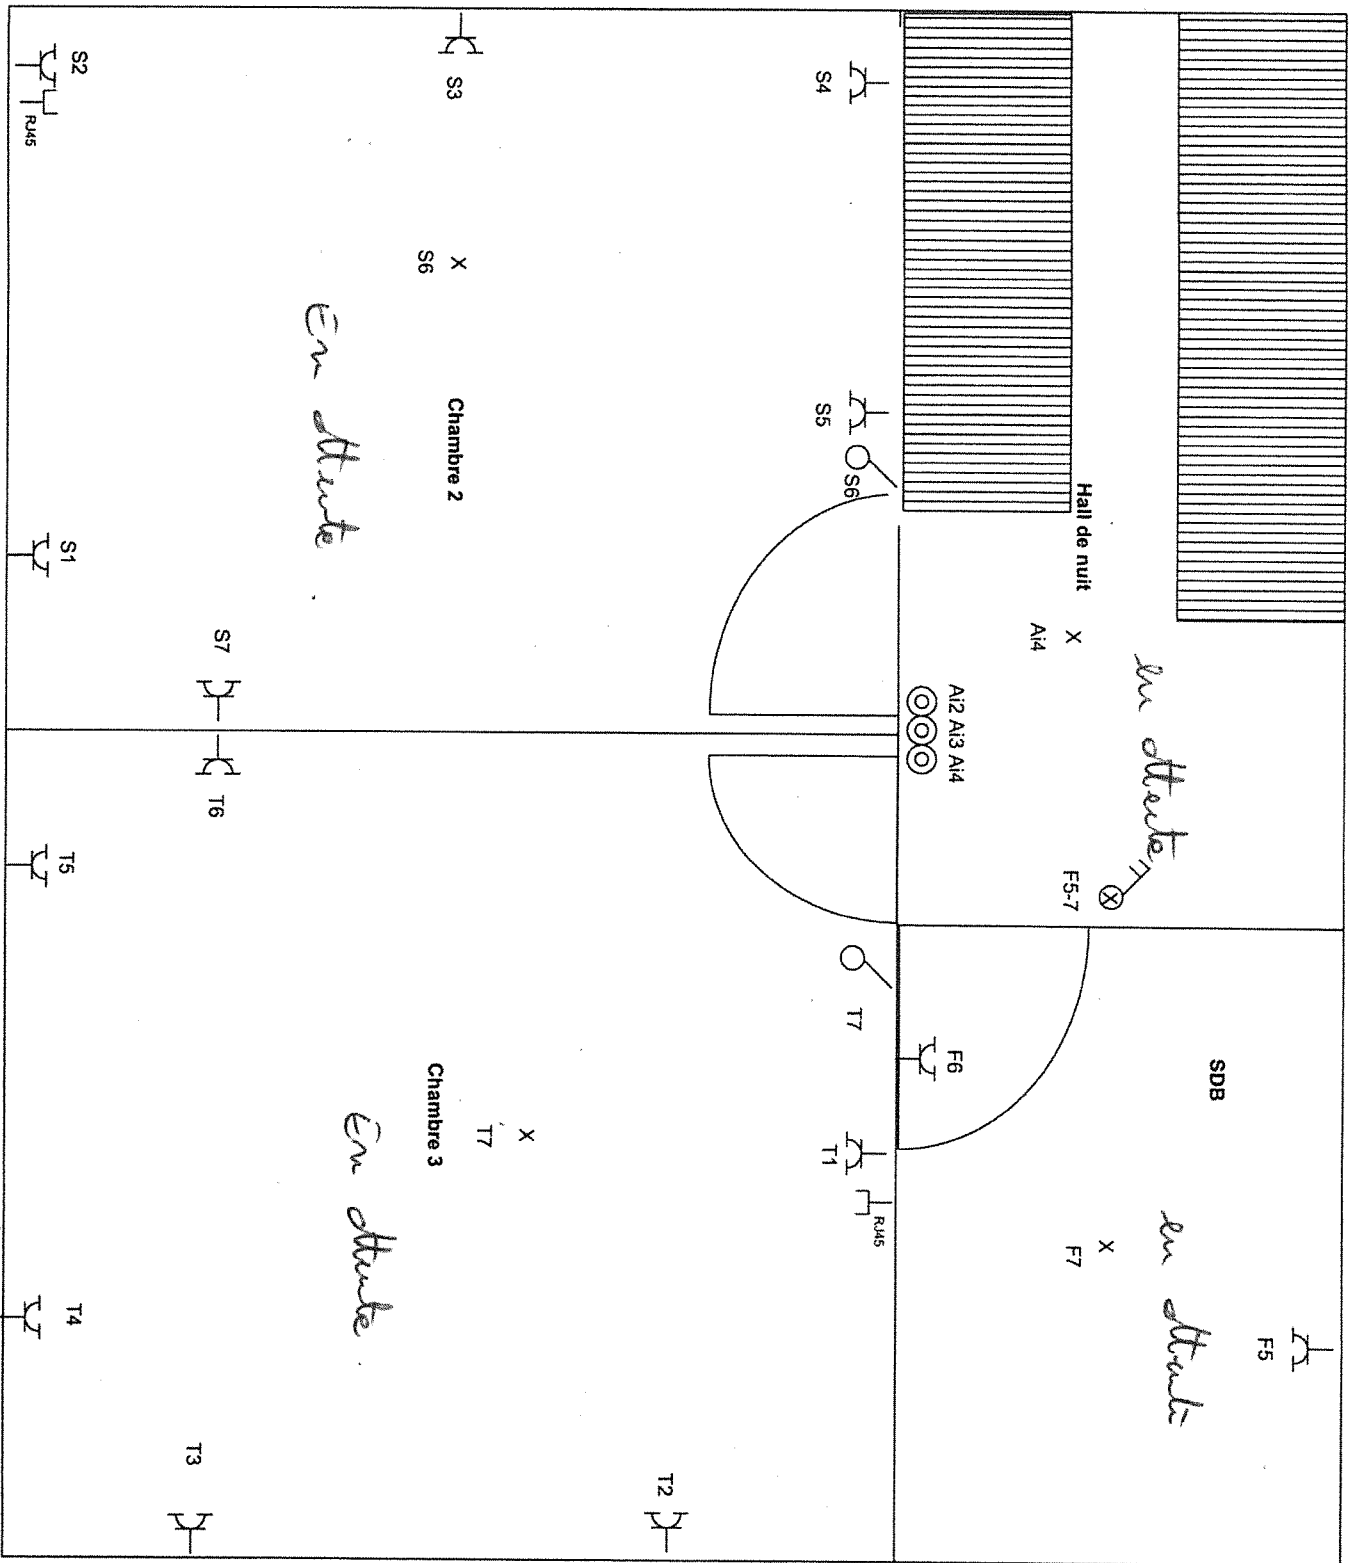

07/09/09



Adresse : Rue de la Station 48 – 1350 Orp-le-Grand Niveau : étage 2 (PROJET d'AMENAGEMENT)			
	Installateur	Organisme agréé	Propriétaire
Nom & Prénom : Signature :	Domitien Dijon Rue J Rauscent 114b 1300 Limai	 Christophe BAZARD Agent Electricité 8246	Domitien Dijon Rue J Rauscent 114b 1300 Limai
Date :			

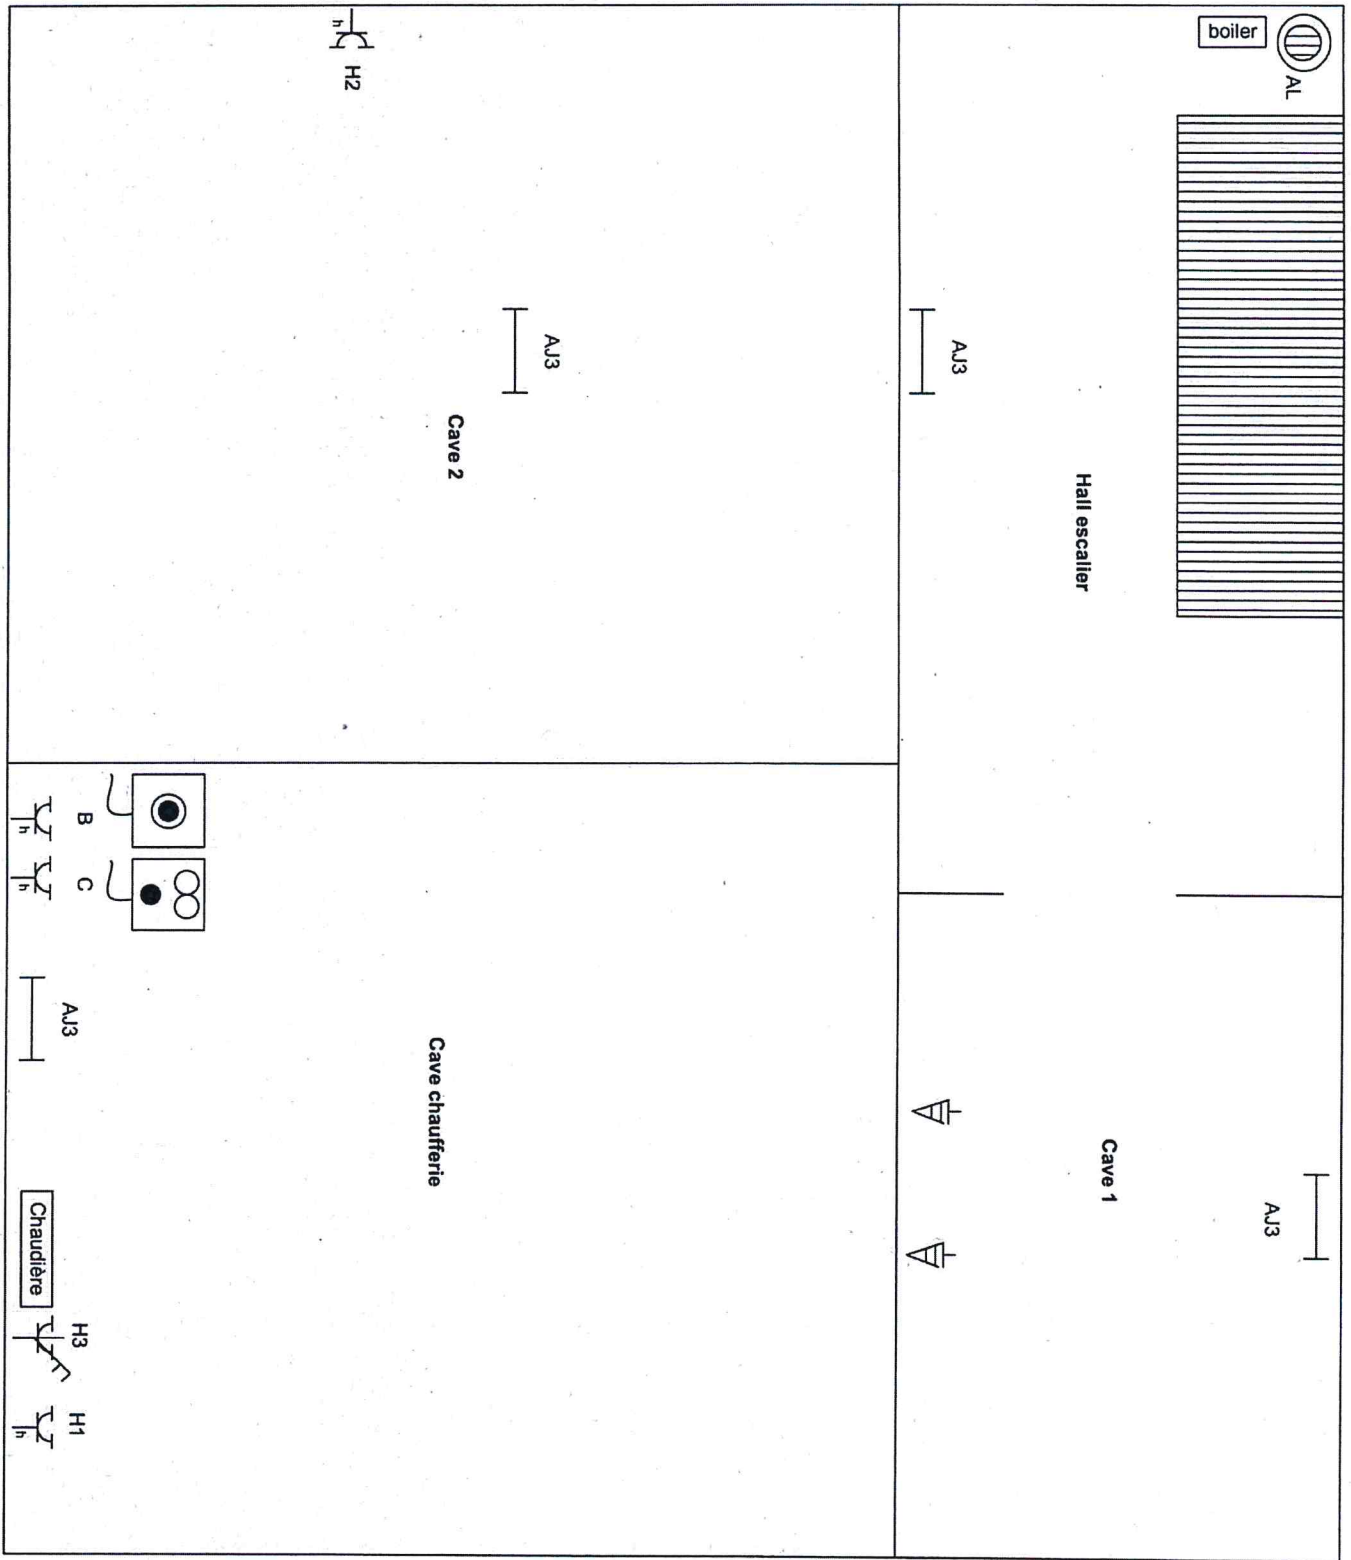
09/09/09



Adresse : Rue de la Station 48 – 1350 Orp-le-Grand Niveau : cave -1			
	Installateur	Organisme agréé	Propriétaire
Nom & Prénom : Signature :	Domitien Dijon Rue J Rauscent 114b 1300 Limal	 Christophe BAZARD Agent Electricité 3246	Domitien Dijon Rue J Rauscent 114b 1300 Limal
Date :			

07/09/09


230 V ~

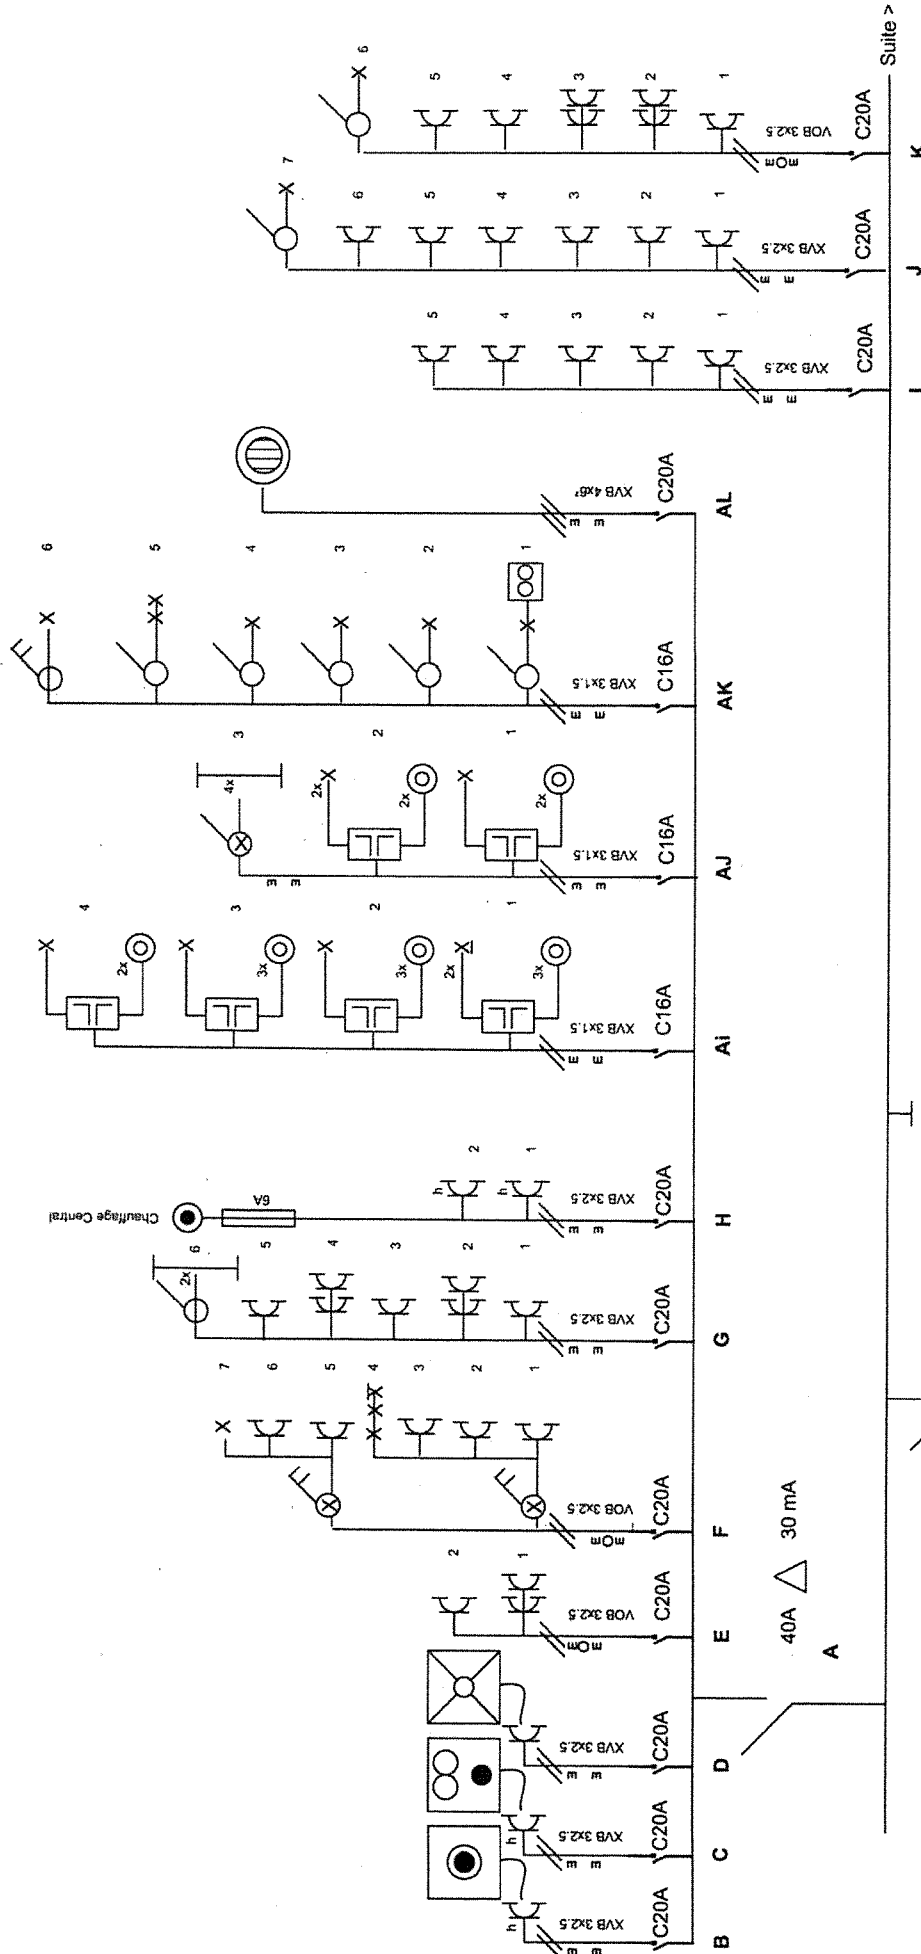


Adresse : Rue de la Station 48 - 1350 Orp-le-Grand
Schéma unifilaire - page 1

Norm & Prénom :	Installateur	Organisme agréé	Propriétaire
Signature :	Domilien Dijon Rue J Rauscent 11 1300 Limal VIBICOTE	Christophe BAZARD VIBICOTE 3248	Domilien Dijon Rue J Rauscent 114b 1300 Limal
Date :	21/09/09		

230 V ~

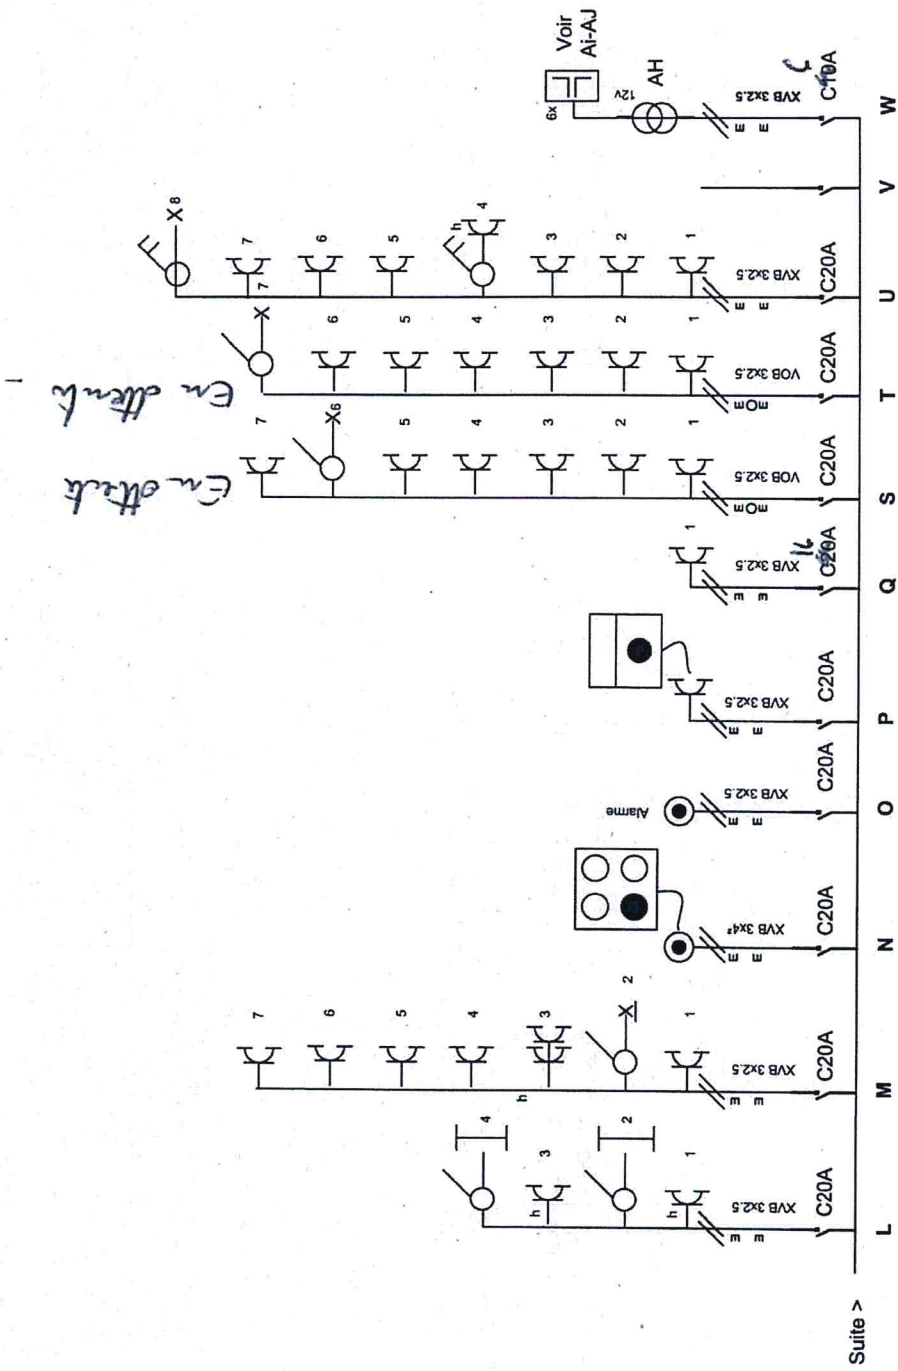

Adresse : Rue de la Station 48 – 1350 Orp-le-Grand
Schéma unifilaire – page 2

Nom & Prénom : Signature : Date :	Installateur Domilien Dijon Rue J Rauscent 114b 1300 Limal	Organisme agréé  Christophe BAZARD Agent Electricité 3246	Propriétaire Domilien Dijon Rue J Rauscent 114b 1300 Limal
---	---	--	---

07/05/09

N° : P032460317/Gem



PRENUMBERED ORDER

Gembloux Sales Office
 Parc Scientifique Créalys - Rue
 Phocas Lejeune 11
 5032 Gembloux
 +32(0)81 432 611



N° : S.O.30130923

Numéro d'entreprise : BE 0402.726.875

<input type="checkbox"/>	Intervention personnelle
<input checked="" type="checkbox"/>	Demande du bureau
<input checked="" type="checkbox"/>	1er contrôle
<input type="checkbox"/>	2e contrôle et suivant

Titulaire : 00003246 CHRISTOPHE BAZARD

Dispatcher : JACQUART

Client N°	Contrat :	Lieu(x) de visite : MR Dison Navatie Rue de la Station 47 1350 Bry Le Grand
Tél.:	Fax :	Tél.:
Numéro d'entreprise :		Contact :
Contact :		

Réf.Cli.:	Langue Rapport FR	Nbr	Cli. <input checked="" type="checkbox"/>
			L.V. <input type="checkbox"/>
			Ag. <input type="checkbox"/>

Objet de l'inspection

PRG	Opération	Quantité
	Visite client sur service	

Type de mémo : Communication de l'agent pour le bureau :

- Plainte client
- Marketing
- Renseignements généraux
- Données de sécurité
- Corbeille
- Facturation
- Offres/contrats
- Achat/stock/outillage
- Rappex
- Dispatching


Prestations et frais complets : Oui <input type="checkbox"/> Non <input type="checkbox"/> / Rapport complet : Oui <input type="checkbox"/> Non <input type="checkbox"/>									
Agent	Date	S/N	V/J	GTТА	VT	RT	TT	SPT	GTTR
3246	07/09								
Agent	Date	Km		Frais		Remarque			
		Code	Quantité	Code	Montant				
3246	07/09	3							

Agent : BAZARD CL

N° facture : P032460317

Signature agent :

Reçu : chèque
 espèces
 facture

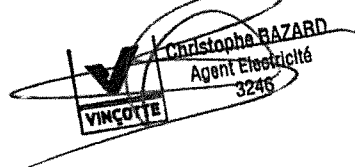

Montant hors TVA : 128,40 €
 TVA (%) : 26,96 €
 Montant total : 155,36 €

Paiement bureau

Date d'impression : 04.08.2009

04/09/903484

ETANCHEITE DE L'INSTALLATION INTERIEURE GAZ

CLIENT	INSTALLATION (si différente du client)
NOM, Prénom : <u>Digon Domitien</u>	Adresse :
Adresse : <u>Av. de la station 43</u> <u>Op. le Grand</u>
COMPTEUR	
Marque : <u>Fhon</u>	<div style="display: flex; align-items: center; justify-content: center;"> } <div style="border: 1px solid black; padding: 5px; display: flex; gap: 5px;"> </div> l/h </div> <p style="margin-top: 5px;">-----></p> <p style="margin-top: 5px;">X 6</p>
Calibre : <u>G4</u> Année : <u>2011</u>	
Numéro : <u>24938207</u>	
Relevé après 10 min. 2 0 0	
Relevé au début 9 0 0	
Débit / 10 min. 0 0 0	

1. L'installation peut être mise en service

- Installation étanche
- Un léger manque d'étanchéité a été constaté (Débit de fuite ≤ 6 l/h).
Par la mise en service de l'installation, le client s'engage à procéder à la réparation dans les plus brefs délais, suivant les règles de l'art.
A cette fin, il est conseillé au client de s'adresser à un installateur habilité « gaz naturel ».



2. L'installation ne peut pas être mise en service

- Un manque d'étanchéité a été constaté. (Débit de fuite > 6 l/h)
Ce n'est qu'après la réparation de l'installation intérieure et un nouveau contrôle par un organisme de contrôle ou un installateur habilité qui signera l'attestation de conformité que le compteur pourra être ouvert
- Une non-conformité grave avec danger immédiat a été constaté. Ne remplace pas le contrôle de conformité de l'installateur habilité « gaz naturel » ou de l'organisme de contrôle

3. Remarques

Je n'ignore pas que j'engage mon entière responsabilité en cas d'accident survenant du fait de la présence d'une installation gaz défectueuse.

Par la présente, je m'engage à faire remédier sans délais aux défauts constatés.

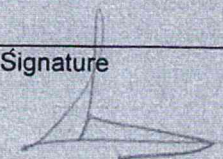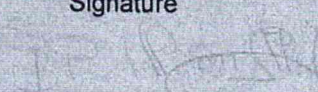Etabli par l'agent :	Pour réception par le client final ou son délégué :
NOM : <u>Harroff</u>	NOM, Prénom : <u>Harroff</u>
Prénom : <u>Marie</u>	Adresse : <u>Av. de la station</u>
Date : <u>14/11/2011</u>	<u>Op. le Grand 1350</u>
	Qualité : Propriétaire / Locataire Autres :
Signature	Signature
	
	J'ai été informé préalablement par le GRD des dispositions en la matière et je confirme que l'installation n'a pas été modifiée depuis la fermeture du compteur ⁽¹⁾
	(1) A l'ouverture du compteur d'une installation autre que nouvelle