

0 1 2 3 4 5 mètres

Résidence "Vert Coucou"


Grand'Route 433, 435, 437 et 439
1428 Lillois-Witterzée

1er Etage

Maison 433 - 1/2

Surface brute RDC	25.86 m ²
Surface brute R+1	96.00 m ²
Surface brute R+2	85.10 m ²
Surface brute R+3	34.54 m ²
TOTAL	241.50 m²

Séjour	40.56 m ²	Séjour	40.56 m ²
Cuisine	9.39 m ²	Cuisine	9.39 m ²
Salle à manger	18.65 m ²	Salle à manger	18.65 m ²
Chambre 1	16.78 m ²	Chambre 1	16.78 m ²
Chambre 2	10.71 m ²	Chambre 2	10.71 m ²
Chambre 3	11.69 m ²	Chambre 3	11.69 m ²
Chambre 4	11.19 m ²	Chambre 4	11.19 m ²
Local technique	10.05 m ²	Local technique	10.05 m ²

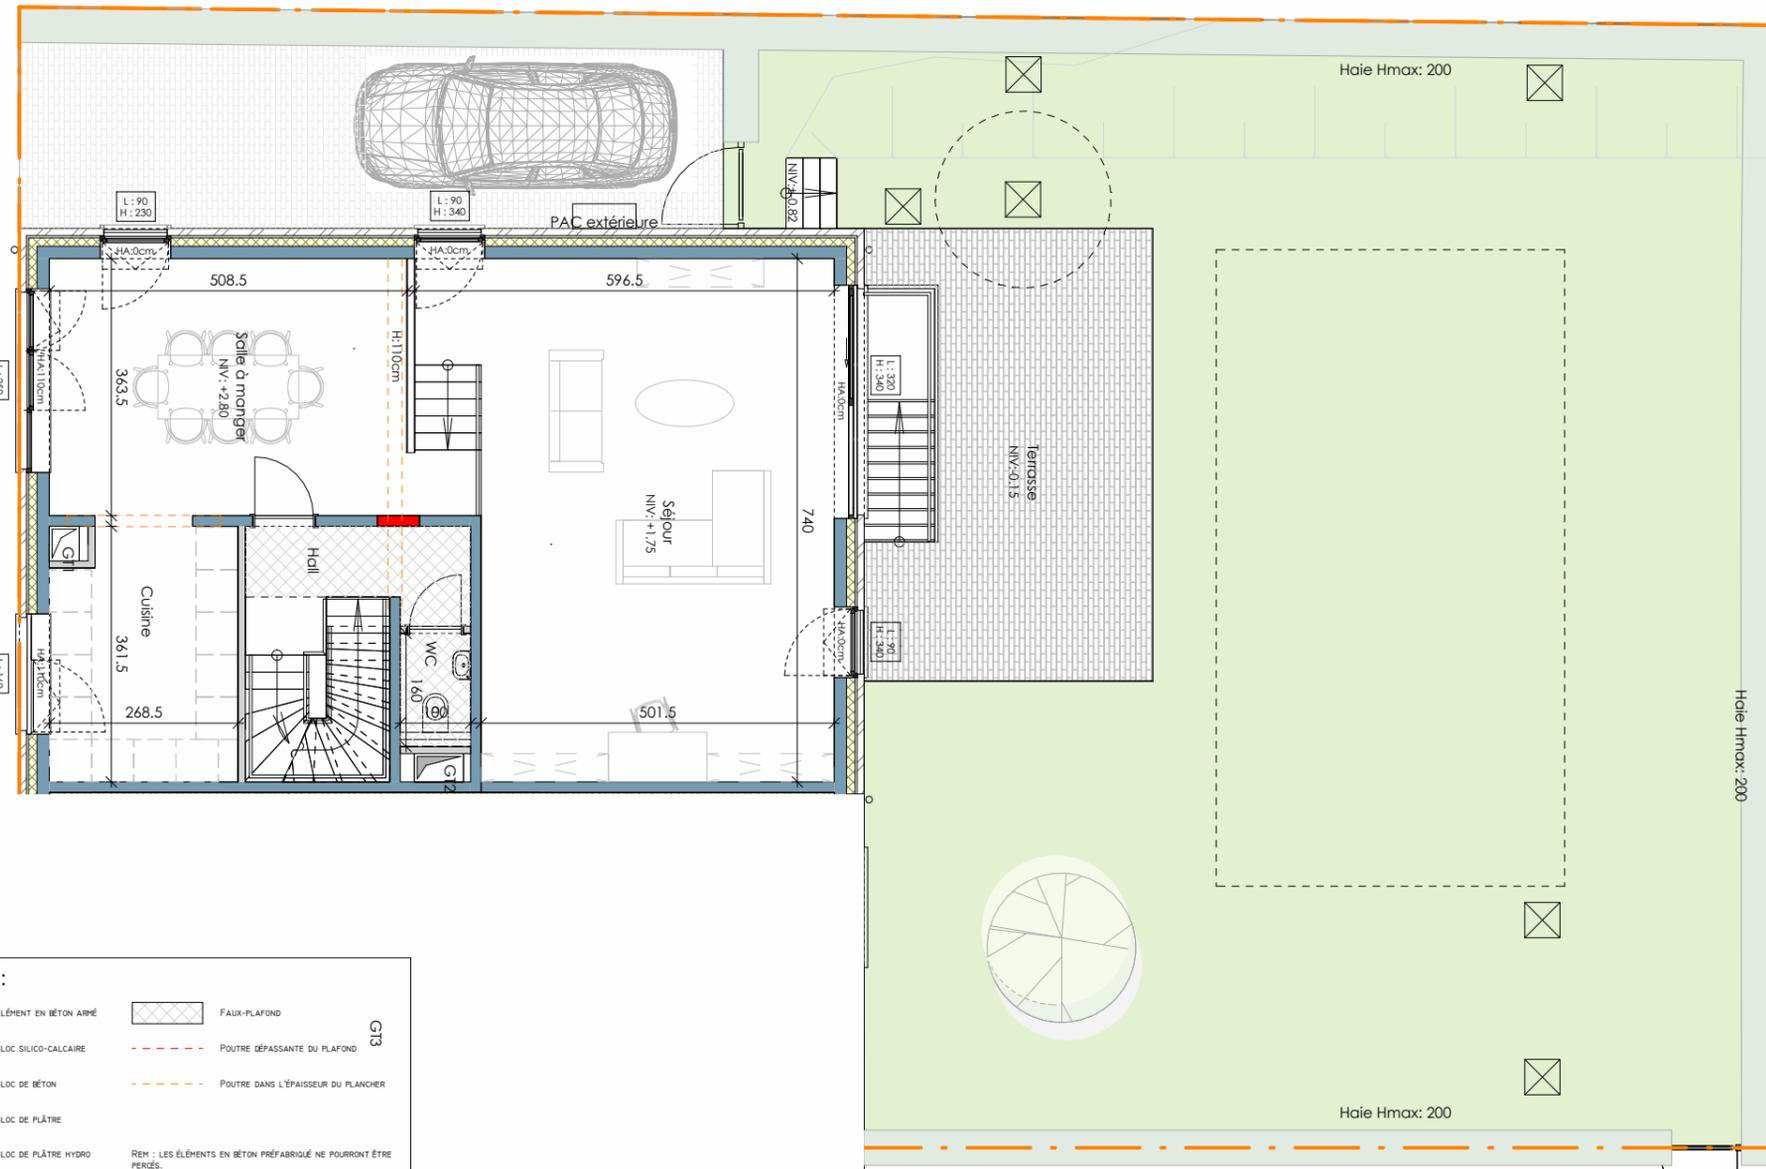

Légende :

	ÉLÉMENT EN BÉTON ARMÉ		FAUX-PLAFOND
	BLOC SILICO-CALCAIRE		POITRE DÉPASSANTE DU PLAFOND
	BLOC DE BÉTON		POITRE DANS L'ÉPAISSEUR DU PLANCHER
	BLOC DE PLÂTRE		
	BLOC DE PLÂTRE HYDRO		


REM : LES ÉLÉMENTS EN BÉTON PRÉFABRIQUÉ NE POURRONT ÊTRE PERÇÉS.



Façade avant



Façade gauche

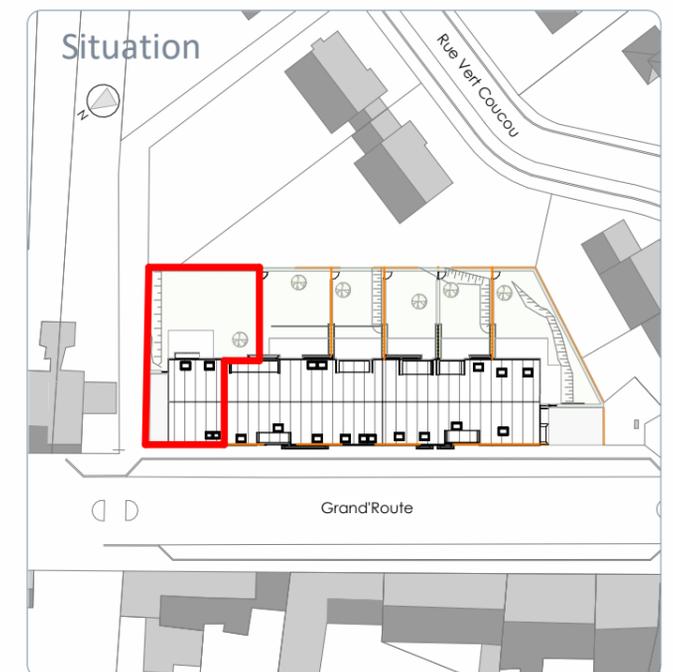

Des modifications sont susceptibles d'être apportées en fonction des nécessités de la réalisation.
L'ameublement (y compris les placards) est dessiné à titre d'illustration.
L'agencement et les éléments de cuisine sont donnés à titre indicatif.

ABOREAL


Plan n°

Maison 433 - 1/2

Indice D

Date

09.01.2025

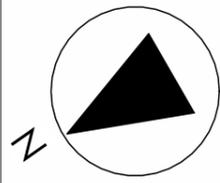


0 1 2 3 4 5 mètres

Légende :

	ÉLÉMENT EN BÉTON ARMÉ		FAUX-PLAFOND
	BLOC SILICO-CALCAIRE		POUTRE DÉPASSANTE DU PLAFOND
	BLOC DE BÉTON		POUTRE DANS L'ÉPAISSEUR DU PLANCHER
	BLOC DE PLÂTRE		
	BLOC DE PLÂTRE HYDRO		


REM : LES ÉLÉMENTS EN BÉTON PRÉFABRIQUÉ NE POURRONT ÊTRE PERÇÉS.

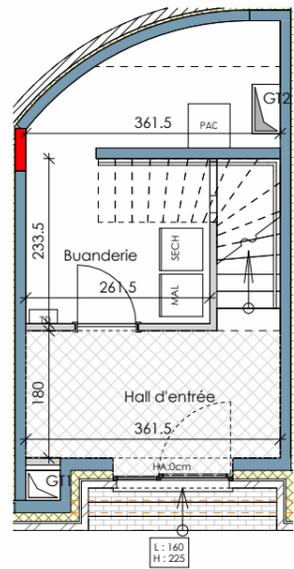


Rez de chaussée



Façade avant

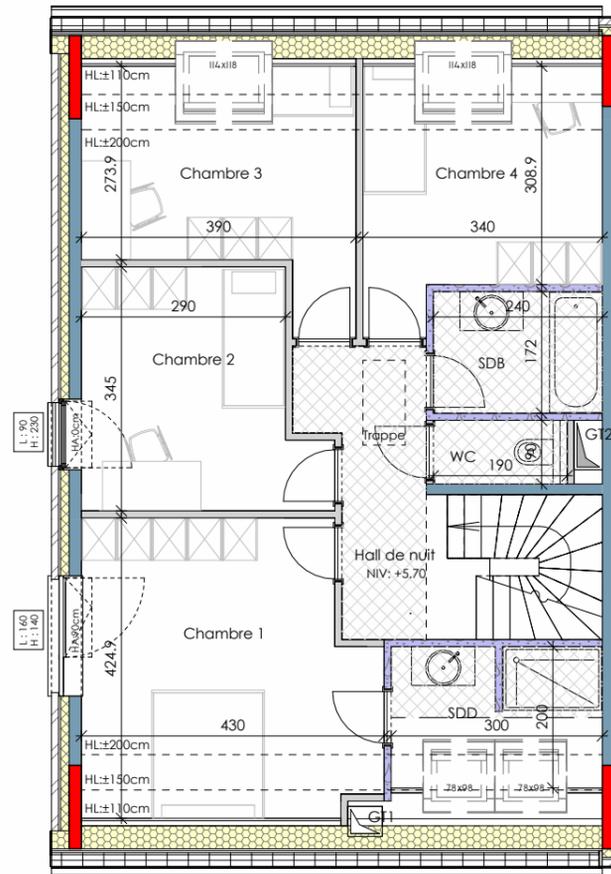

2ème étage

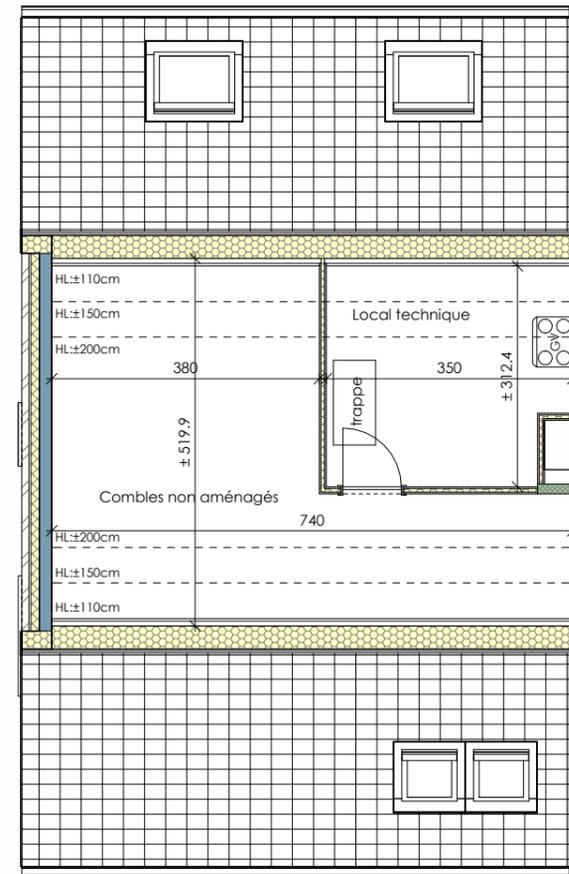

3ème étage



Façade gauche


Résidence "Vert Coucou"

Grand'Route 433, 435, 437 et 439
1428 Lillois-Witterzée

Maison 433 - 2/2

Surface brute RDC	25.86 m ²
Surface brute R+1	96.00 m ²
Surface brute R+2	85.10 m ²
Surface brute R+3	34.54 m ²
TOTAL	241.50 m²

Séjour	40.56 m ²	Séjour	40.56 m ²
Cuisine	9.39 m ²	Cuisine	9.39 m ²
Salle à manger	18.65 m ²	Salle à manger	18.65 m ²
Chambre 1	16.78 m ²	Chambre 1	16.78 m ²
Chambre 2	10.71 m ²	Chambre 2	10.71 m ²
Chambre 3	11.69 m ²	Chambre 3	11.69 m ²
Chambre 4	11.19 m ²	Chambre 4	11.19 m ²
Local technique	10.05 m ²	Local technique	10.05 m ²

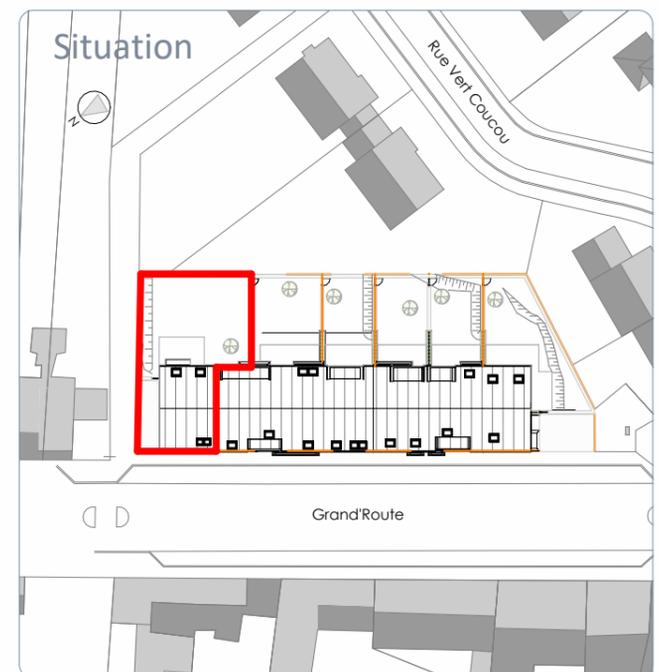

Des modifications sont susceptibles d'être apportées en fonction des nécessités de la réalisation.
L'ameublement (y compris les placards) est dessiné à titre d'illustration.
L'agencement et les éléments de cuisine sont donnés à titre indicatif.

ABOREAL

Plan n°

Maison 433 - 2/2

Indice D

Date

09.01.2025