


0 1 2 3 4 5 mètres

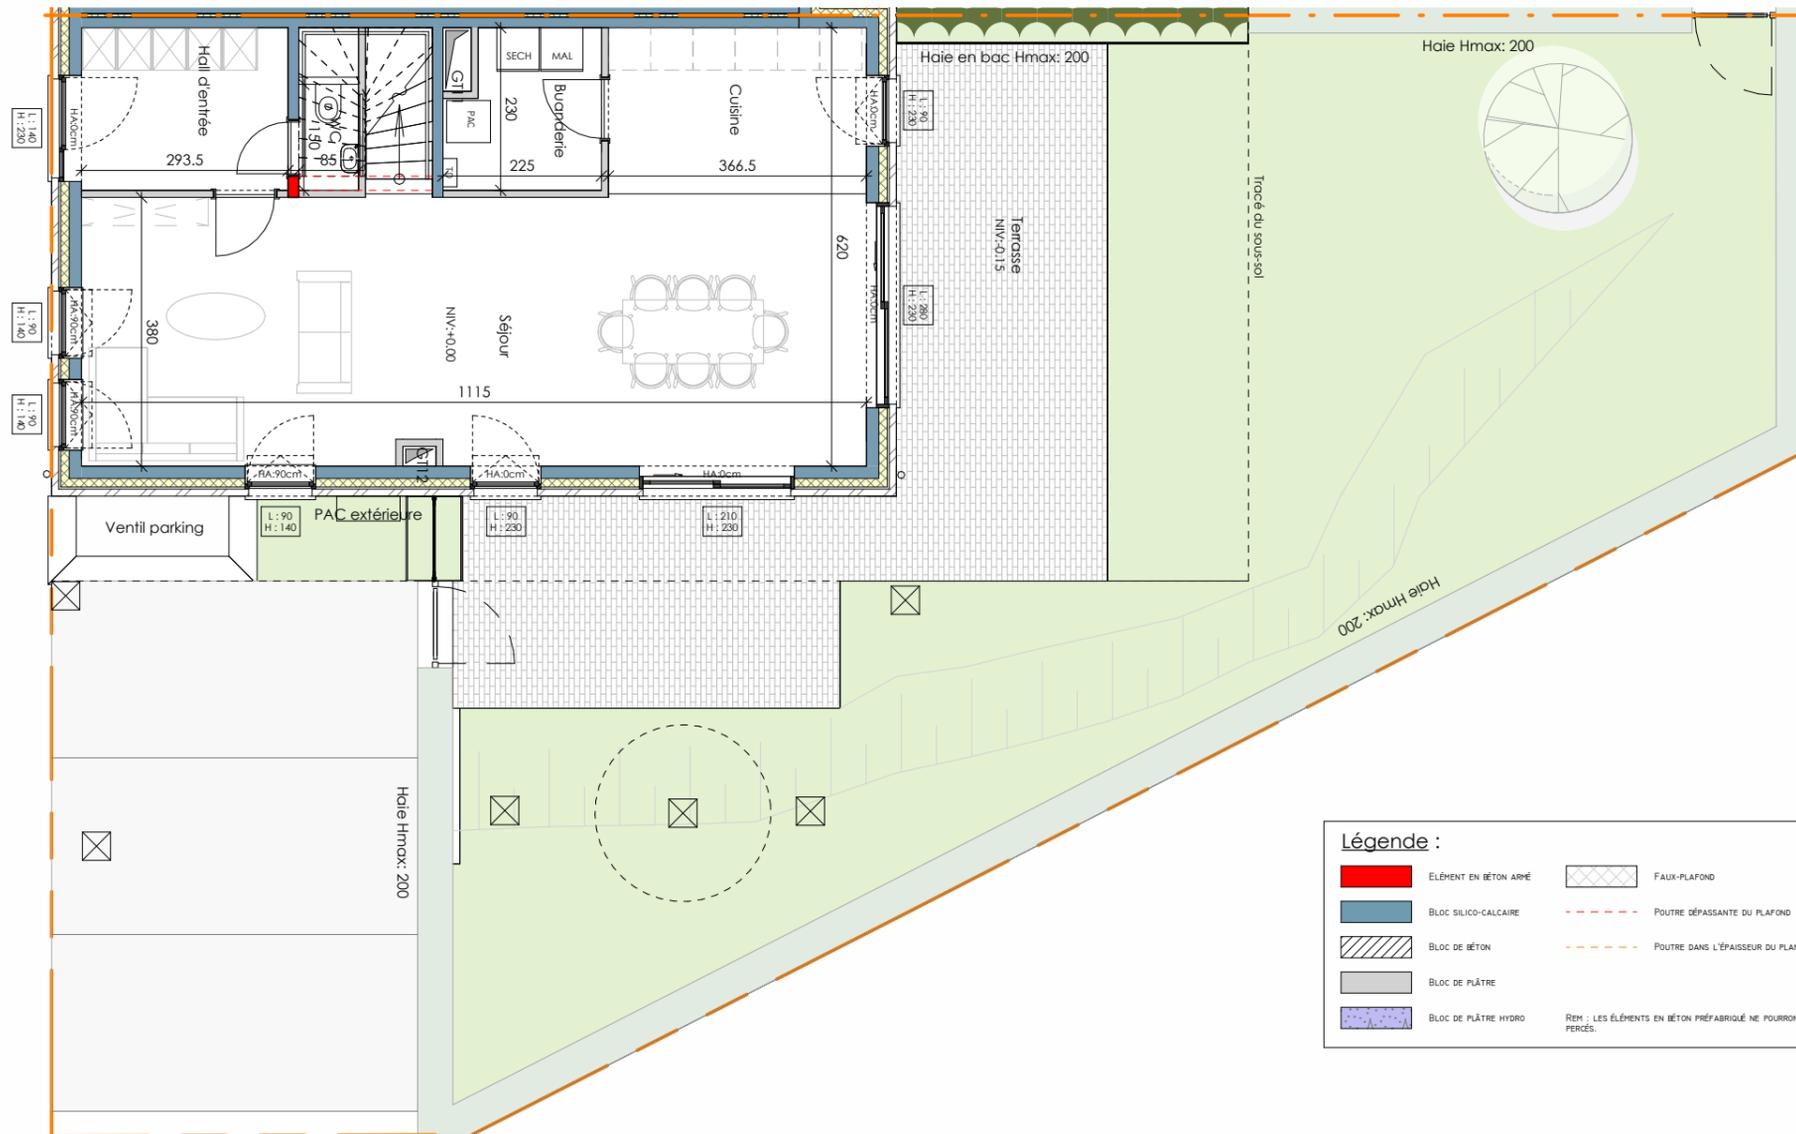

Légende :

	ÉLÉMENT EN BÉTON ARMÉ		FAUX-PLAFOND
	BLOC SILICO-CALCAIRE		POUTRE DÉPASSANTE DU PLAFOND
	BLOC DE BÉTON		POUTRE DANS L'ÉPAISSEUR DU PLANCHER
	BLOC DE PLÂTRE		
	BLOC DE PLÂTRE HYDRO		


REM : LES ÉLÉMENTS EN BÉTON PRÉFABRIQUÉ NE POURRONT ÊTRE PERÇÉS.



Façade avant



Façade droite

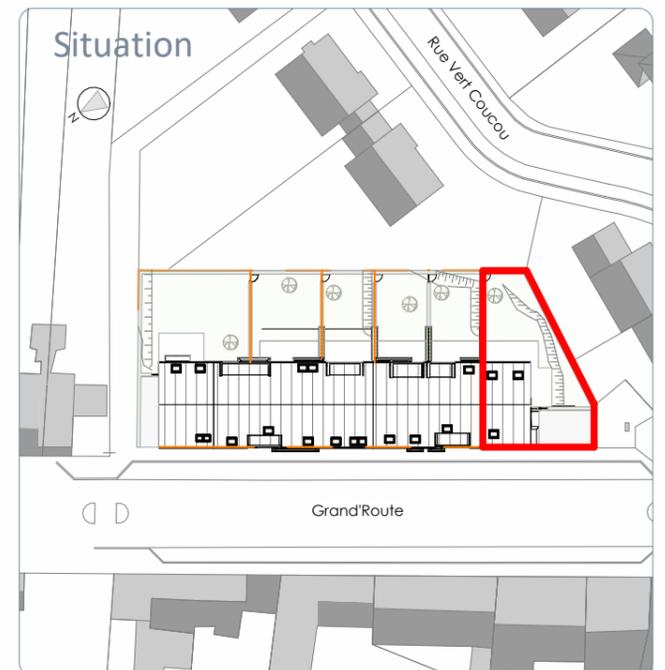

Résidence "Vert Coucou"

Grand'Route 433, 435, 437 et 439
1428 Lillois-Witterzée


Rez de Chaussée

Maison 439 - 1/2

Surface brute RDC	81.82 m ²
Surface brute R+1	81.82 m ²
Surface brute R+2	60.77 m ²
TOTAL	224.41 m²

Cuisine	8.64 m ²	Cuisine	8.64 m ²
Séjour	42.36 m ²	Séjour	42.36 m ²
WC	1.28 m ²	WC	1.28 m ²
Chambre 1	12.34 m ²	Chambre 1	12.34 m ²
Chambre 2	10.67 m ²	Chambre 2	10.67 m ²
Chambre 3	10.89 m ²	Chambre 3	10.89 m ²
Chambre 4	9.98 m ²	Chambre 4	9.98 m ²
WC	1.41 m ²	WC	1.41 m ²

Des modifications sont susceptibles d'être apportées en fonction des nécessités de la réalisation.
L'ameublement (y compris les placards) est dessiné à titre d'illustration.
L'agencement et les éléments de cuisine sont donnés à titre indicatif.

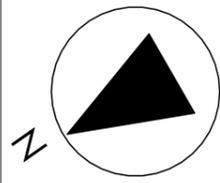


0 1 2 3 4 5 mètres


Légende :

- ÉLÉMENT EN BÉTON ARMÉ
- BLOC SILICO-CALCAIRE
- BLOC DE BÉTON
- BLOC DE PLÂTRE
- BLOC DE PLÂTRE HYDRO
- FAUX-PLAFOND
- POUTRE DÉPASSANTE DU PLAFOND
- POUTRE DANS L'ÉPAISSEUR DU PLANCHER

REM : LES ÉLÉMENTS EN BÉTON PRÉFABRIQUÉ NE POURRONT ÊTRE PERÇÉS.

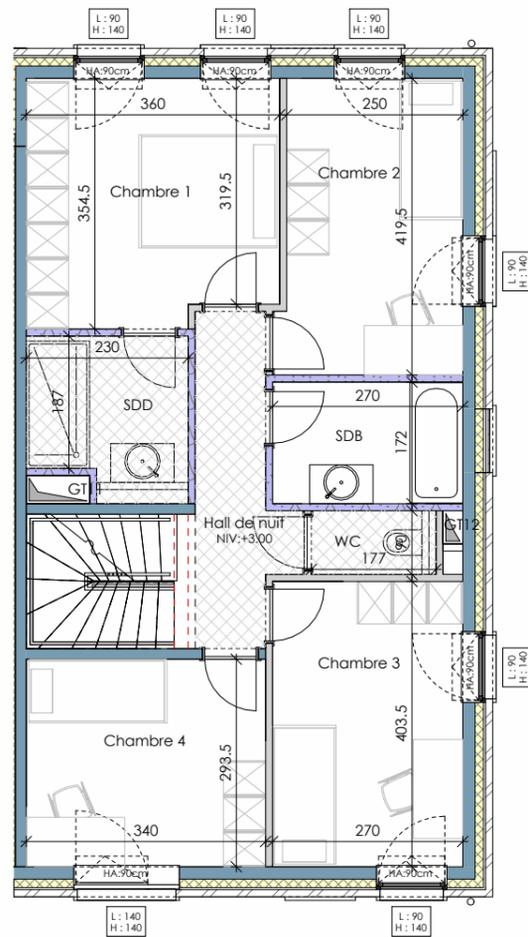

1er étage

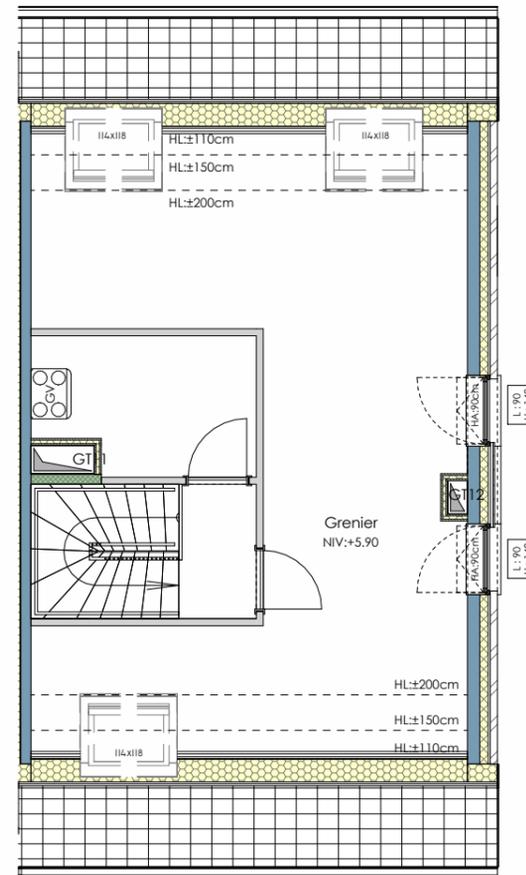


2ème étage



Façade avant



Façade droite

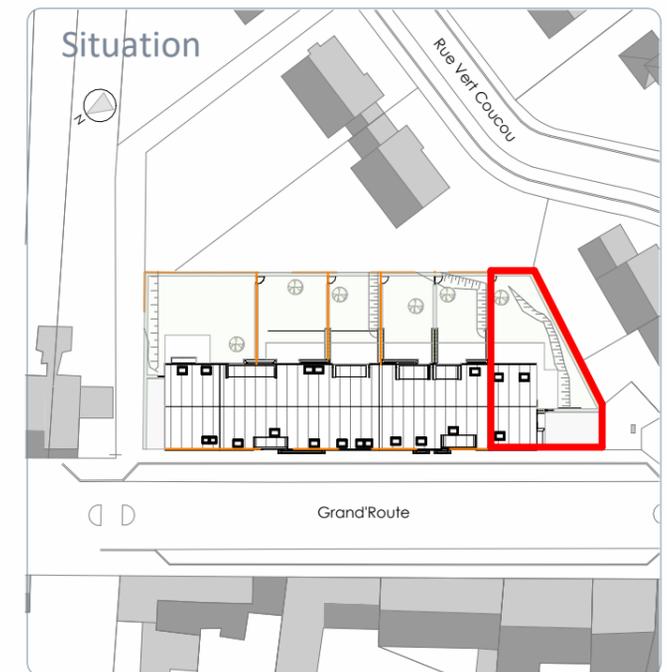

Résidence "Vert Coucou"

Grand'Route 433, 435, 437 et 439
1428 Lillois-Witterzée

Maison 439 - 2/2

Surface brute RDC	81.82 m ²
Surface brute R+1	81.82 m ²
Surface brute R+2	60.77 m ²
TOTAL	224.41 m²

Cuisine	8.64 m ²	Cuisine	8.64 m ²
Séjour	42.36 m ²	Séjour	42.36 m ²
WC	1.28 m ²	WC	1.28 m ²
Chambre 1	12.34 m ²	Chambre 1	12.34 m ²
Chambre 2	10.67 m ²	Chambre 2	10.67 m ²
Chambre 3	10.89 m ²	Chambre 3	10.89 m ²
Chambre 4	9.98 m ²	Chambre 4	9.98 m ²
WC	1.41 m ²	WC	1.41 m ²

Des modifications sont susceptibles d'être apportées en fonction des nécessités de la réalisation.
L'ameublement (y compris les placards) est dessiné à titre d'illustration.
L'agencement et les éléments de cuisine sont donnés à titre indicatif.