


0 1 2 4 mètres

Légende :

- ELÉMENT EN BÉTON ARMÉ
- BLOC SILICO-CALCAIRE
- BLOC DE BÉTON
- BLOC DE PLÂTRE
- BLOC DE PLÂTRE HYDRO
- FAUX-PLAFOND
- POUTRE DÉPASSANTE DU PLAFOND
- POUTRE DANS L'ÉPAISSEUR DU PLANCHER

REM : LES ÉLÉMENTS EN BÉTON PRÉFABRIQUÉ NE POURRONT ÊTRE PERCÉS.

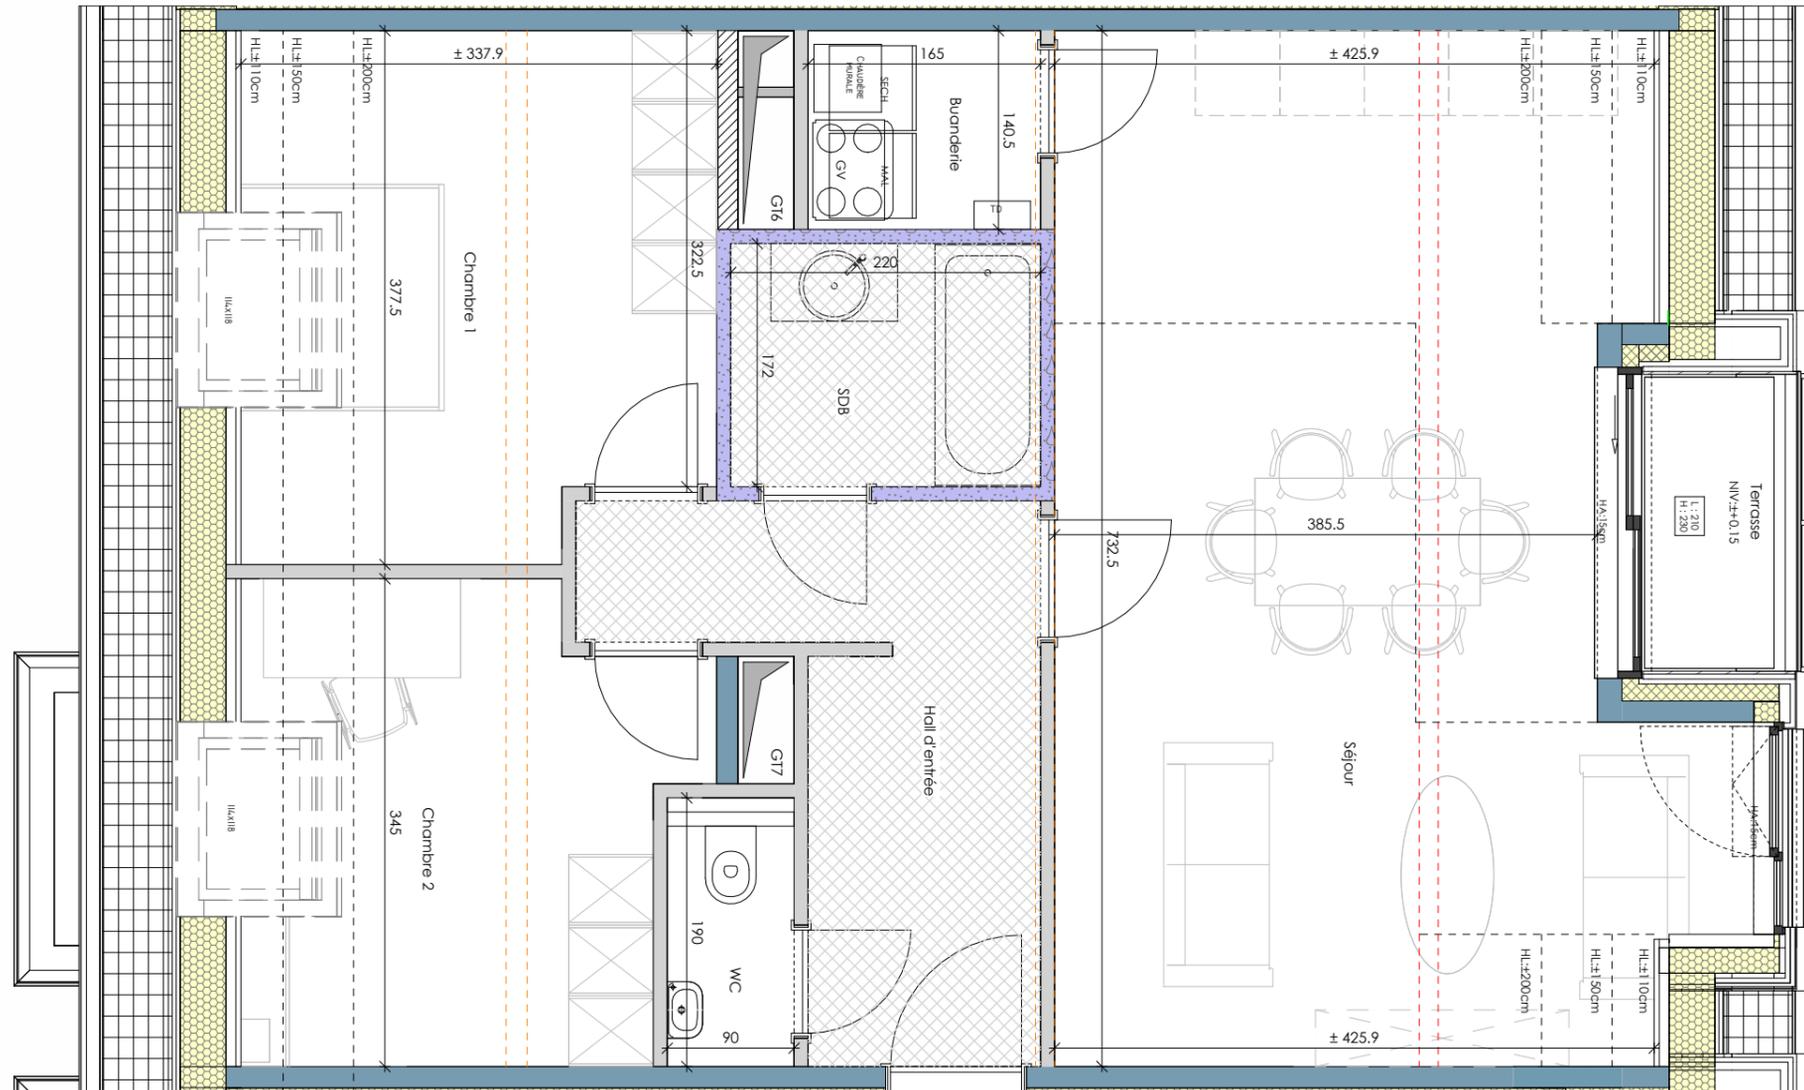

Façade avant



Façade arrière

Résidence "Vert Coucou"


Grand'Route 433, 435, 437 et 439
1428 Lillois-Witterzée

2ème Etage

Appartement 437.201

Surface brute 78.32 m²

Chambre 1	12.54 m ²
Chambre 2	10.50 m ²
Hall de nuit	3.02 m ²
Surface Terrasse	±2.16 m ²
Séjour	30.44 m ²
Séjour	24.08 m ²

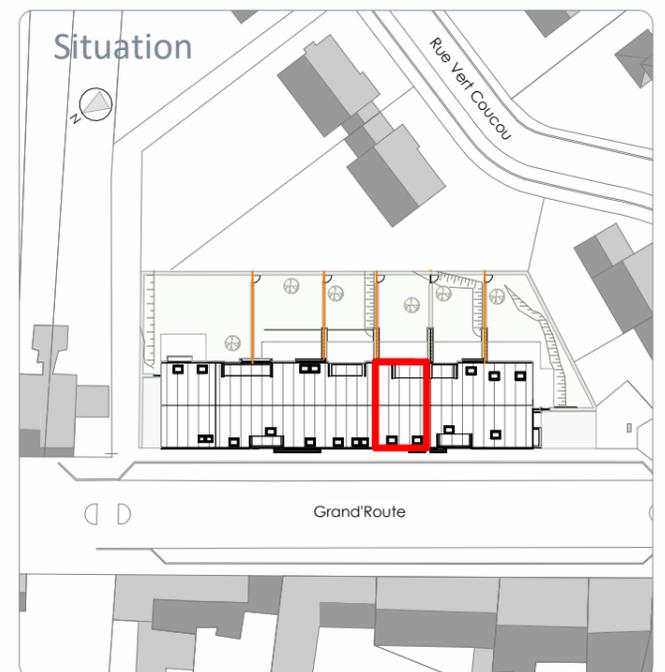

Des modifications sont susceptibles d'être apportées en fonction des nécessités de la réalisation.
L'ameublement (y compris les placards) est dessiné à titre d'illustration.
L'agencement et les éléments de cuisine sont donnés à titre indicatif.

ABOREAL

Plan n°

Indice B

Appartement 437.201

Date 24.07.2023