


0 1 2 4 mètres

Légende :

	ÉLÉMENT EN BÉTON ARMÉ		FAUX-PLAFOND
	BLOC SILICO-CALCAIRE		POUTRE DÉPASSANTE DU PLAFOND
	BLOC DE BÉTON		POUTRE DANS L'ÉPAISSEUR DU PLANCHER
	BLOC DE PLÂTRE		
	BLOC DE PLÂTRE HYDRO		

REY : LES ÉLÉMENTS EN BÉTON PRÉFABRIQUÉ NE POURRONT ÊTRE PERCÉS.

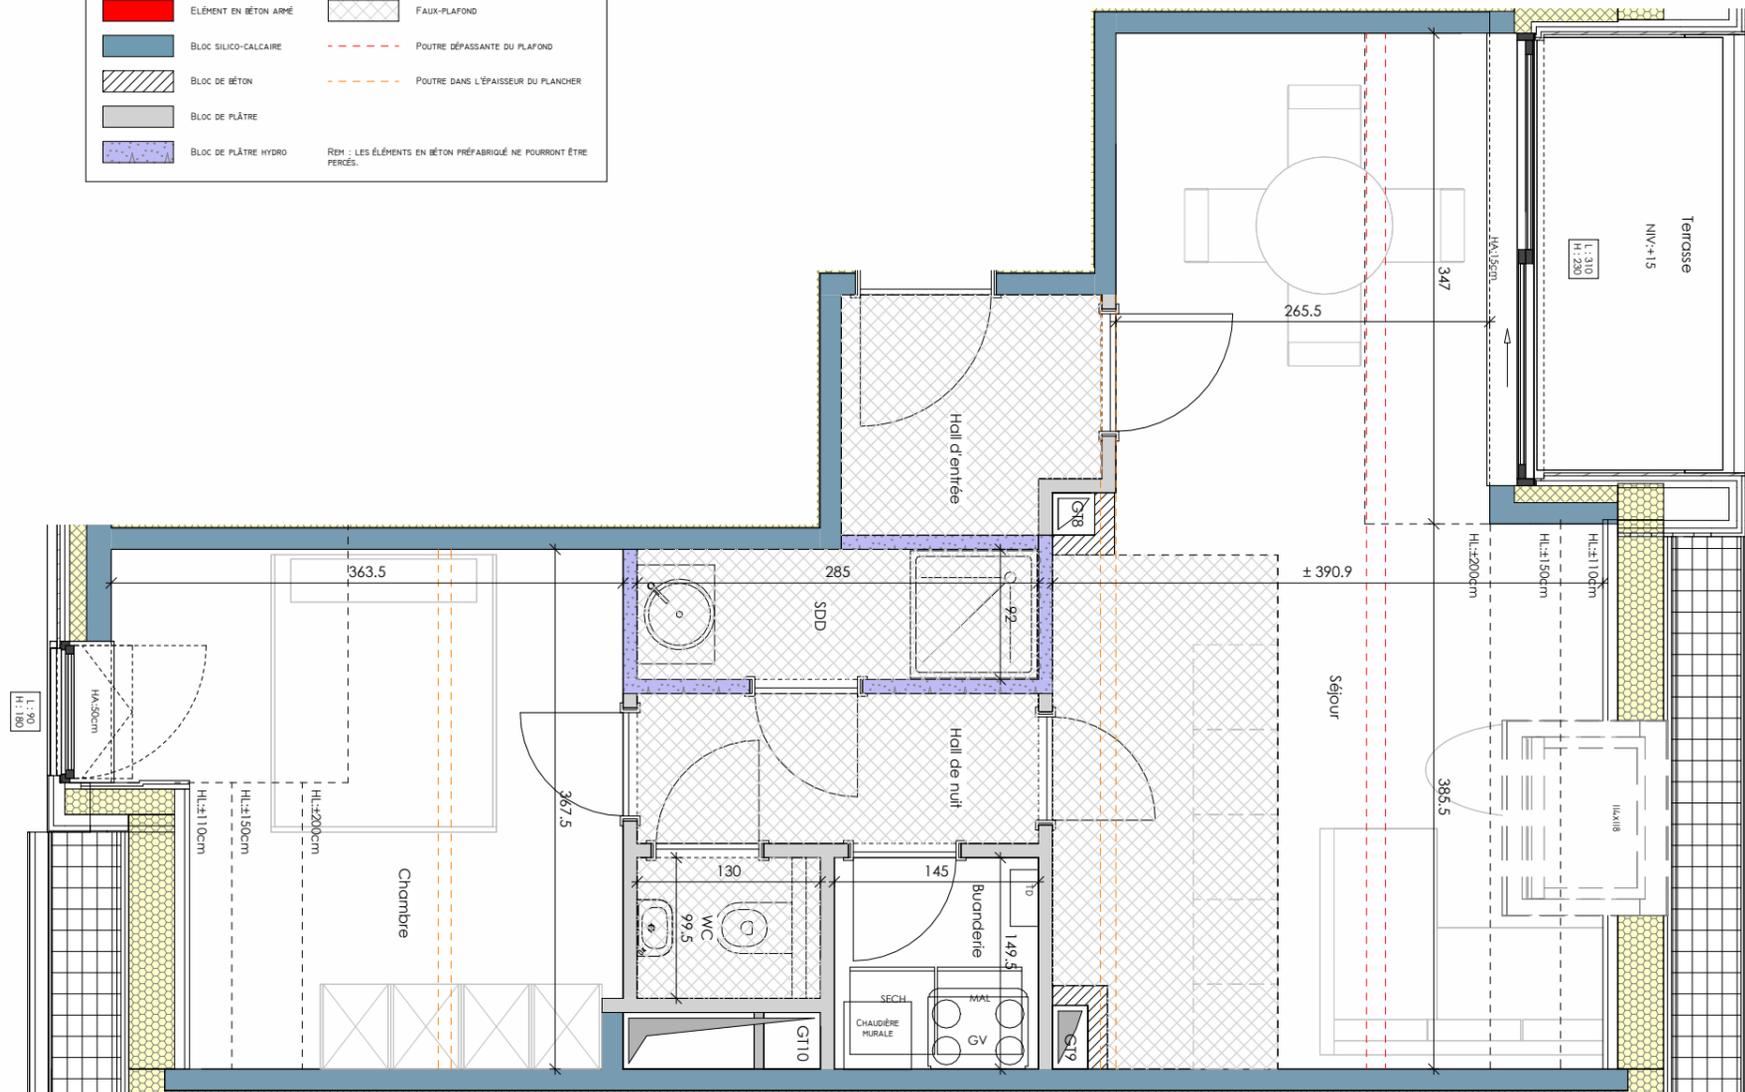


Résidence "Vert Coucou"

Grand'Route 433, 435, 437 et 439
1428 Lillois-Witterzée

2ème Etage

Appartement 437.202

Surface brute	58.56 m ²
Chambre	12.36 m ²
Surface Terrasse	±4.43 m ²

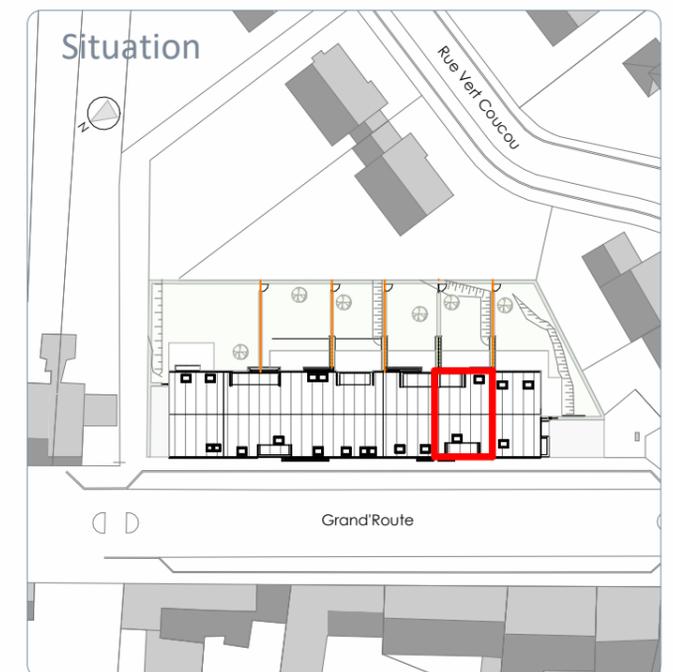

Façade avant



Façade arrière

Des modifications sont susceptibles d'être apportées en fonction des nécessités de la réalisation.
L'ameublement (y compris les placards) est dessiné à titre d'illustration.
L'agencement et les éléments de cuisine sont donnés à titre indicatif.

ABOREAL

Plan n°

Appartement 437.202

Indice B

Date 24.07.2023