


0 1 2 3 4 5 mètres

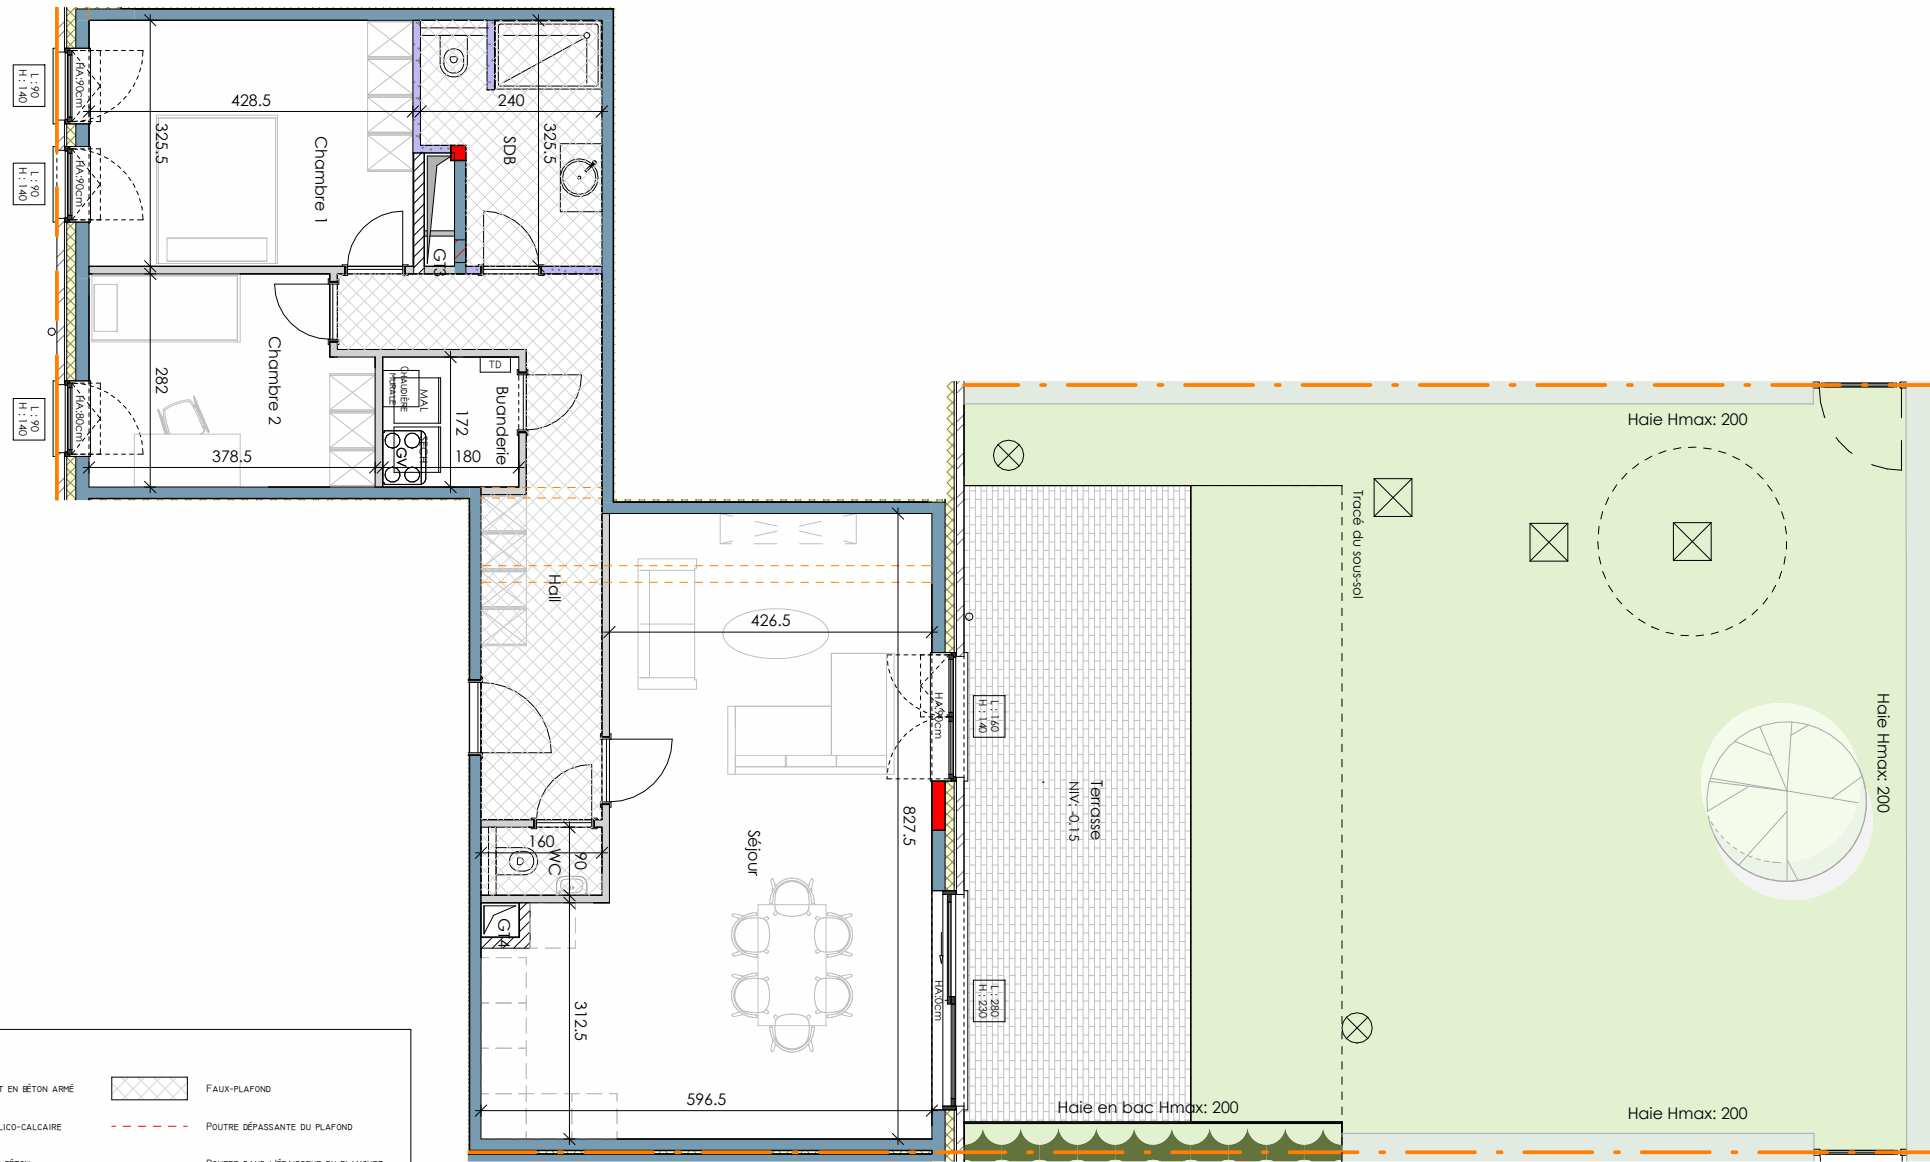

Légende :

	ÉLÉMENT EN BÉTON ARMÉ		FAUX-PLAFOND
	BLOC SILICO-CALCAIRE		POUTRE DÉPASSANTE DU PLAFOND
	BLOC DE BÉTON		POUTRE DANS L'ÉPAISSEUR DU PLANCHER
	BLOC DE PLÂTRE		
	BLOC DE PLÂTRE HYDRO		

REM : LES ÉLÉMENTS EN BÉTON PRÉFABRIQUÉ NE POURRONT ÊTRE PERCÉS.



Façade avant



Façade arrière

Résidence "Vert Coucou"


Grand'Route 433, 435, 437 et 439
1428 Lillois-Witterzée

Rez de Chaussée

Appartement 435.001

Surface brute 104.81 m²

Chambre 1	14.00 m ²
Chambre 2	10.01 m ²
Séjour	40.61 m ²

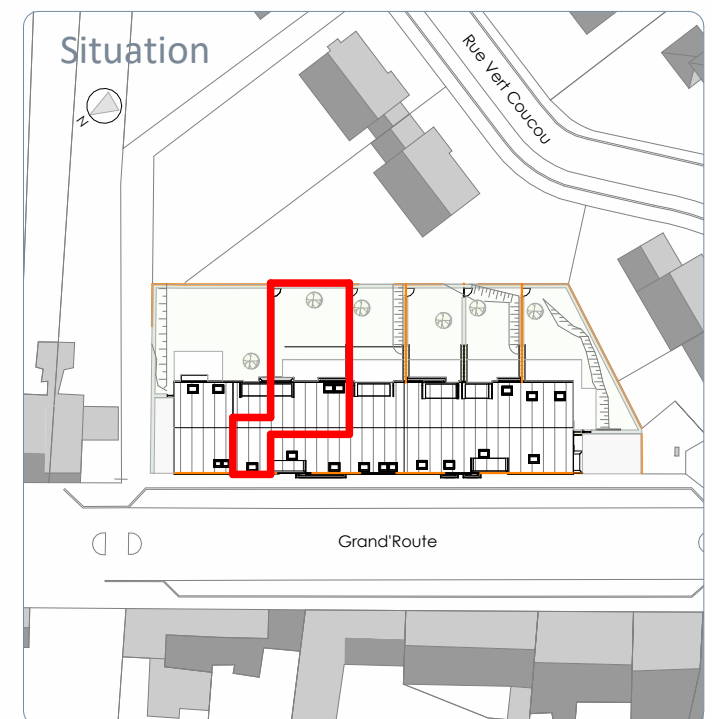

Des modifications sont susceptibles d'être apportées en fonction des nécessités de la réalisation.
L'ameublement (y compris les placards) est dessiné à titre d'illustration.
L'agencement et les éléments de cuisine sont donnés à titre indicatif.

ABOREAL

Plan n°

Appartement 435.001

Indice D

Date 10.01.2025