



vzw - AIB-VINÇOTTE Belgium - asbl

Siège d'exploitation: Jan Olieslagerslaan 35 • 1800 Vilvoorde
Tél +32(0)2 674 57 11 • fax +32(0)2 674 59 59 • info@vincotte.be • www.vincotte.com
Siège social: Diamant Building • Boulevard A. Reyerslaan 80 • B-1030 Bruxelles

Rapport n°: PA 333313

F 050238

Safety, quality and environmental services

Antwerpen - Limburg : Tél.: 03 221 86 11
Oost & West Vlaanderen : Tél.: 09 244 77 11
Brabant : Tél.: 02 674 57 11
Wallonie : Tél.: 081 432 611

Rési. Code: [Signature]

PROCÈS-VERBAL D'EXAMEN DE CONFORMITÉ ET/OU DE VISITE DE CONTRÔLE D'UNE INSTALLATION ÉLECTRIQUE À BASSE TENSION

Membre n°: Demandeur:

Responsable des travaux: Installation: Propriétaire/locataire:
Nom, Prénom: Adresse: 40 rue de Seeldinne idem
N° carte d'ic: CP + Commune: 6929 HAUT FAYS
N° TVA: BE: Tél: 7

Bases de l'examen: Règlement Général sur les Installations Électriques (RGIE)
Art 270 mise en usage modification extension
Art 271 périodique contrôle
Art 276 renforcement Art 276bis: vente d'une unité d'habitation
Art 86 Art 271bis Unité d'habitation
Art 87 Art 278 Unité de travail domestique
Art 88 Parties communes
Unité de travail

Données générales de l'installation électrique:
Données distributeur: EAN, Compt. kWh n°, Index jour, nuit
Données installation: Conçue pour Un, Courant nominal maximum (A), Câble d'alimentation tableau principal
Description installation: Dispositif diff. gén., Nombre de tableaux, Nombre de circuits terminaux


Mesures - tests - contrôle visuel - scellés:
Contacts Dir., Contacts Indir., Montage, Appareils, Matériel, I>/section, Schémas, Contrôle bcl de défaut
Résistance de dispersion de la prise de terre: 28. Ohm, Isolement général: 10. M Ohm, Continuité de terre, Test dispositif diff.
Le dispositif différentiel général: était plombé, a été plombé, n'a pas été plombé, ne peut pas être plombé

Infractions - Remarques (pour la signification des codes éventuels: voir au verso)
Infractions Nouvelle installation: Néant
Infractions Installation existante: [Signature]
Remarques: Néant
Visa GRD:
Mandataire GRD: Nom:
Visa:

Conclusion(s):
La nouvelle installation est conforme au RGIE.
L'installation existante est conforme / n'est pas conforme au RGIE.
L'installation électrique doit être recontrôlée avant le 15/04/2014 par le même organisme de contrôle (**)

Agent visiteur: PAWLIM, Agent n°: 1733, Date: 15/04/2014
Annexe(s): Schéma(s) de position: 3, Schéma(s) unifilaire(s): 2
Pour le Directeur Général, Signature: PAWLIM, Inspecteur n° 1738


15 001 0 1:21
Ce procès-verbal doit être conservé dans le dossier de l'installation électrique et ce dossier doit renseigner toute modification de l'installation.
Le Service Public Fédéral Economie doit être avisé immédiatement de tout accident survenu aux personnes et dû, directement ou indirectement, à la présence d'électricité.
(**) Les travaux nécessaires pour faire disparaître les infractions constatées au moment de la visite doivent être exécutés sans retard et toutes mesures adéquates doivent être prises pour qu'en cas de maintien en service des installations, les infractions ne constituent pas un danger pour les personnes et les biens. Dans le cas où, lors de cette nouvelle visite de contrôle, après max. 1 an, des infractions subsistent, l'organisme agréé se doit d'envoyer une copie du procès-verbal de visite de contrôle à la Direction générale de l'Energie préposée à la haute surveillance des installations électriques domestiques.

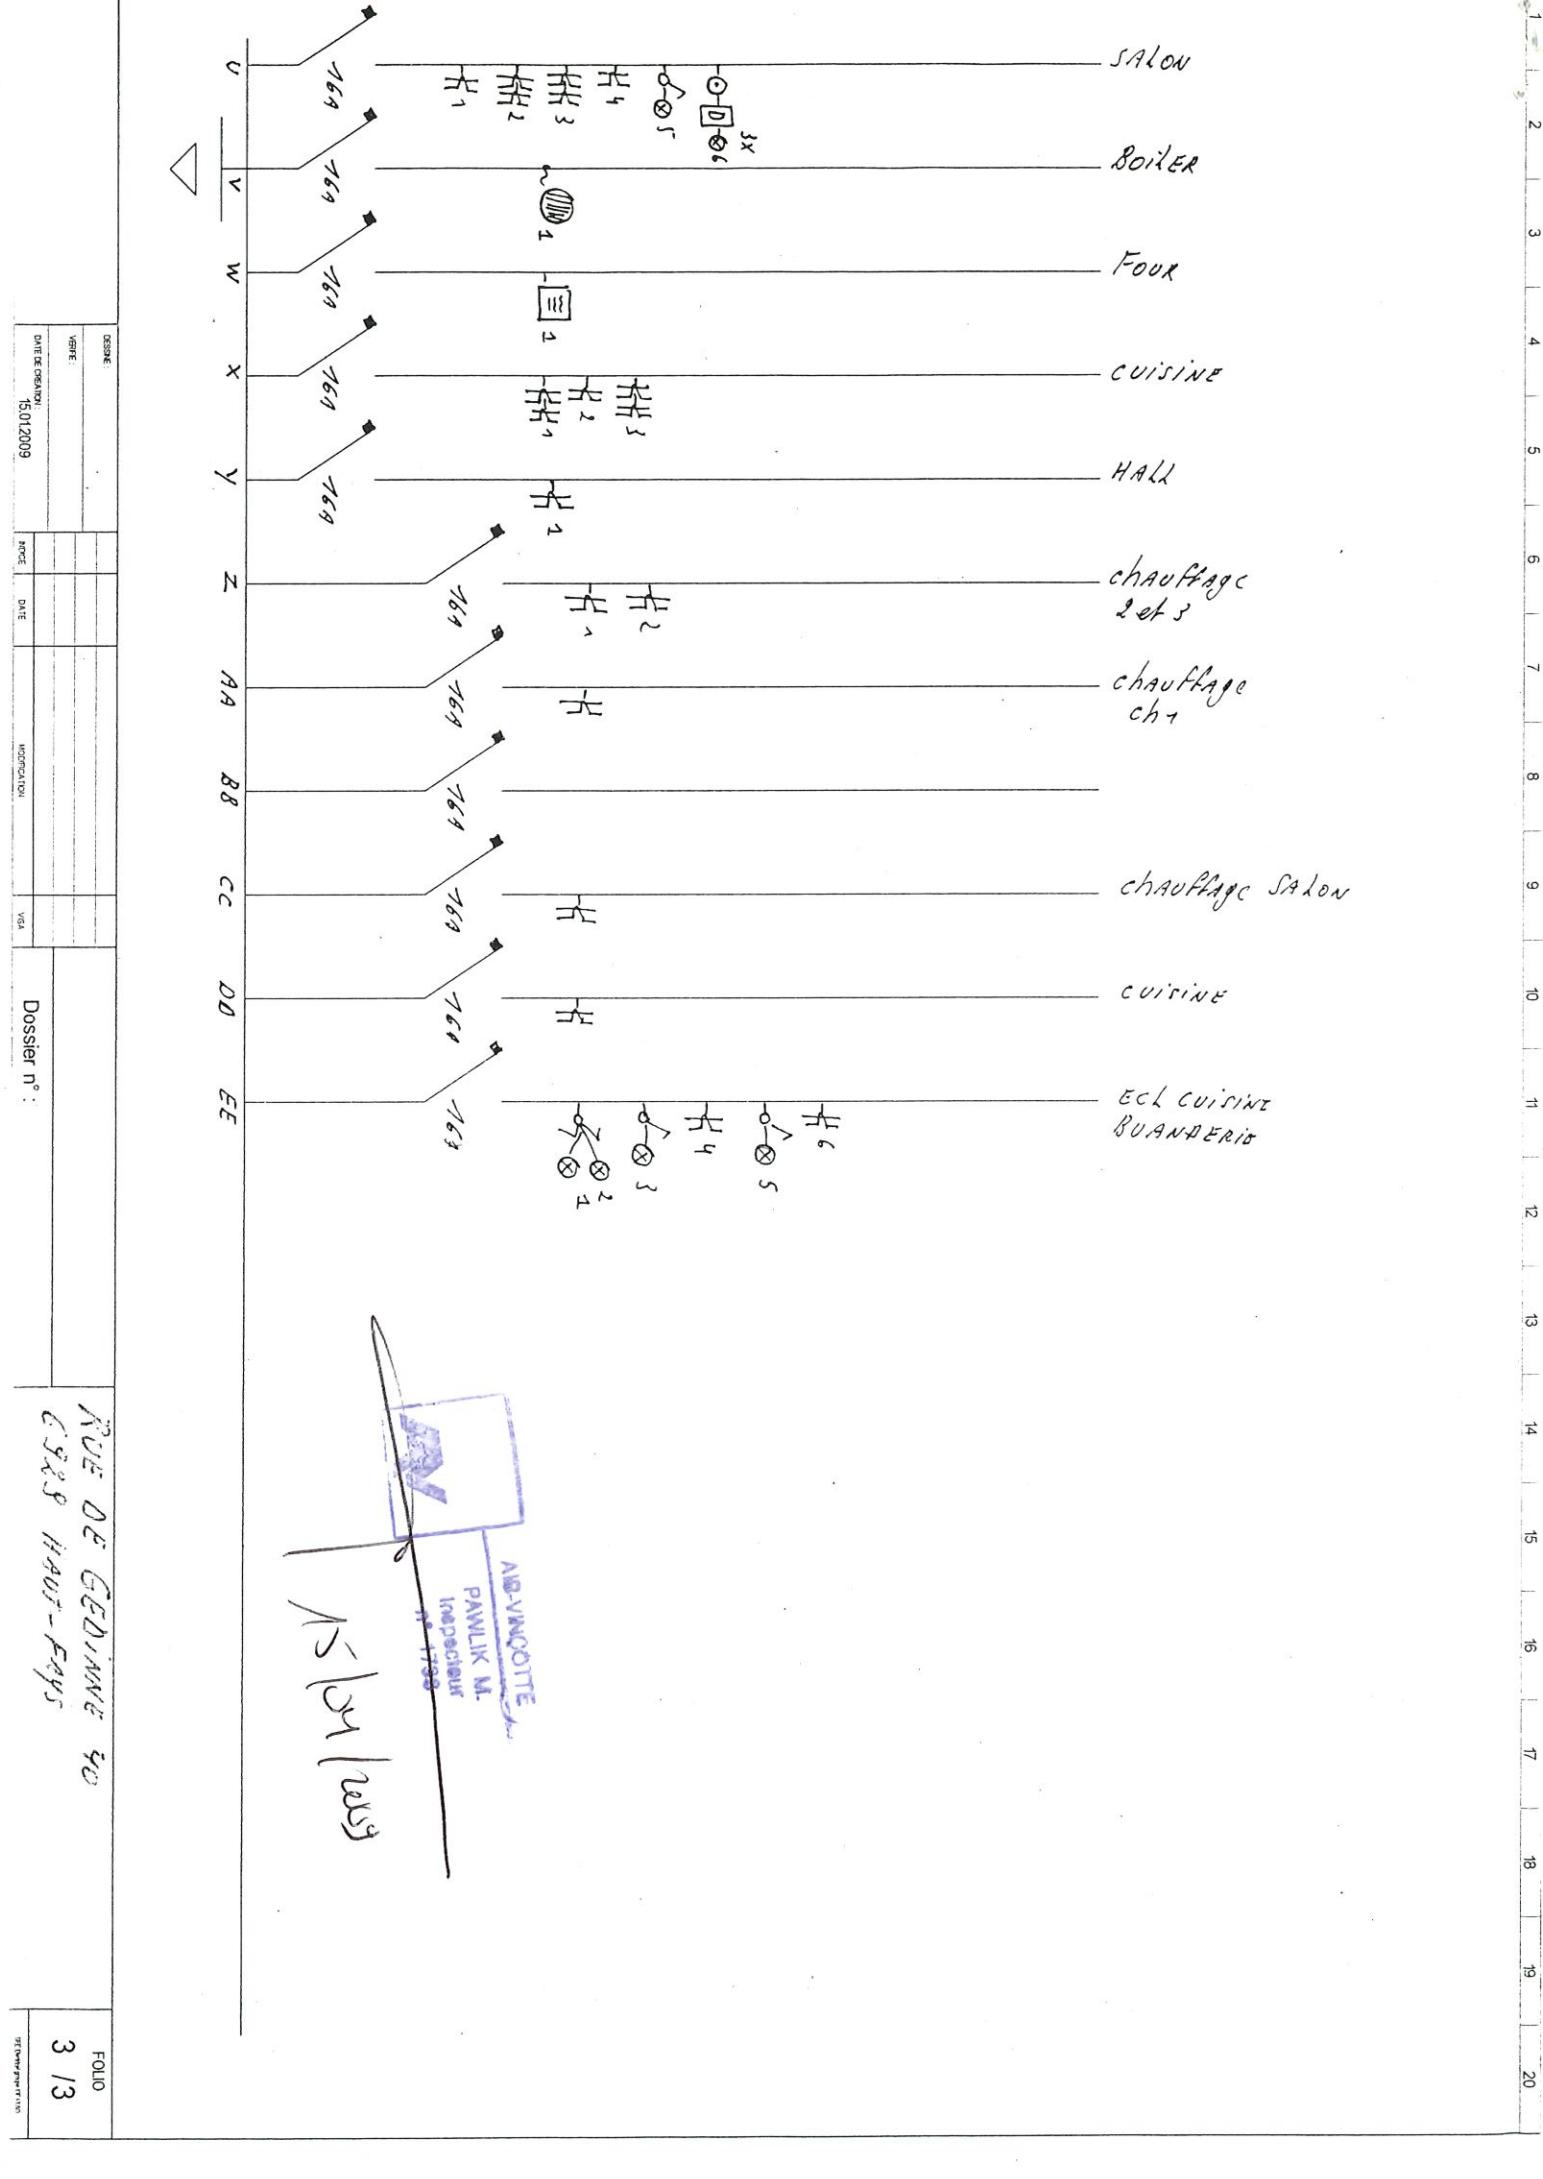


DESIGN	
DATE DE CREATION	15/01/2009
PROJE	
DATE	
MODIFICATION	
VGA	

Dossier n° :

RUE DE GEDIANNE 40
 C 989 HAUT-FAYS

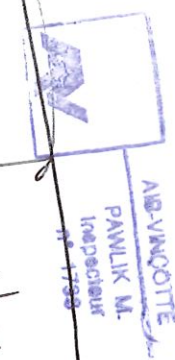
 A.B. VINCOTTE
 PAVILIK M.L.
 Inspecteur
 n° 1792
 AS | SM | 2009

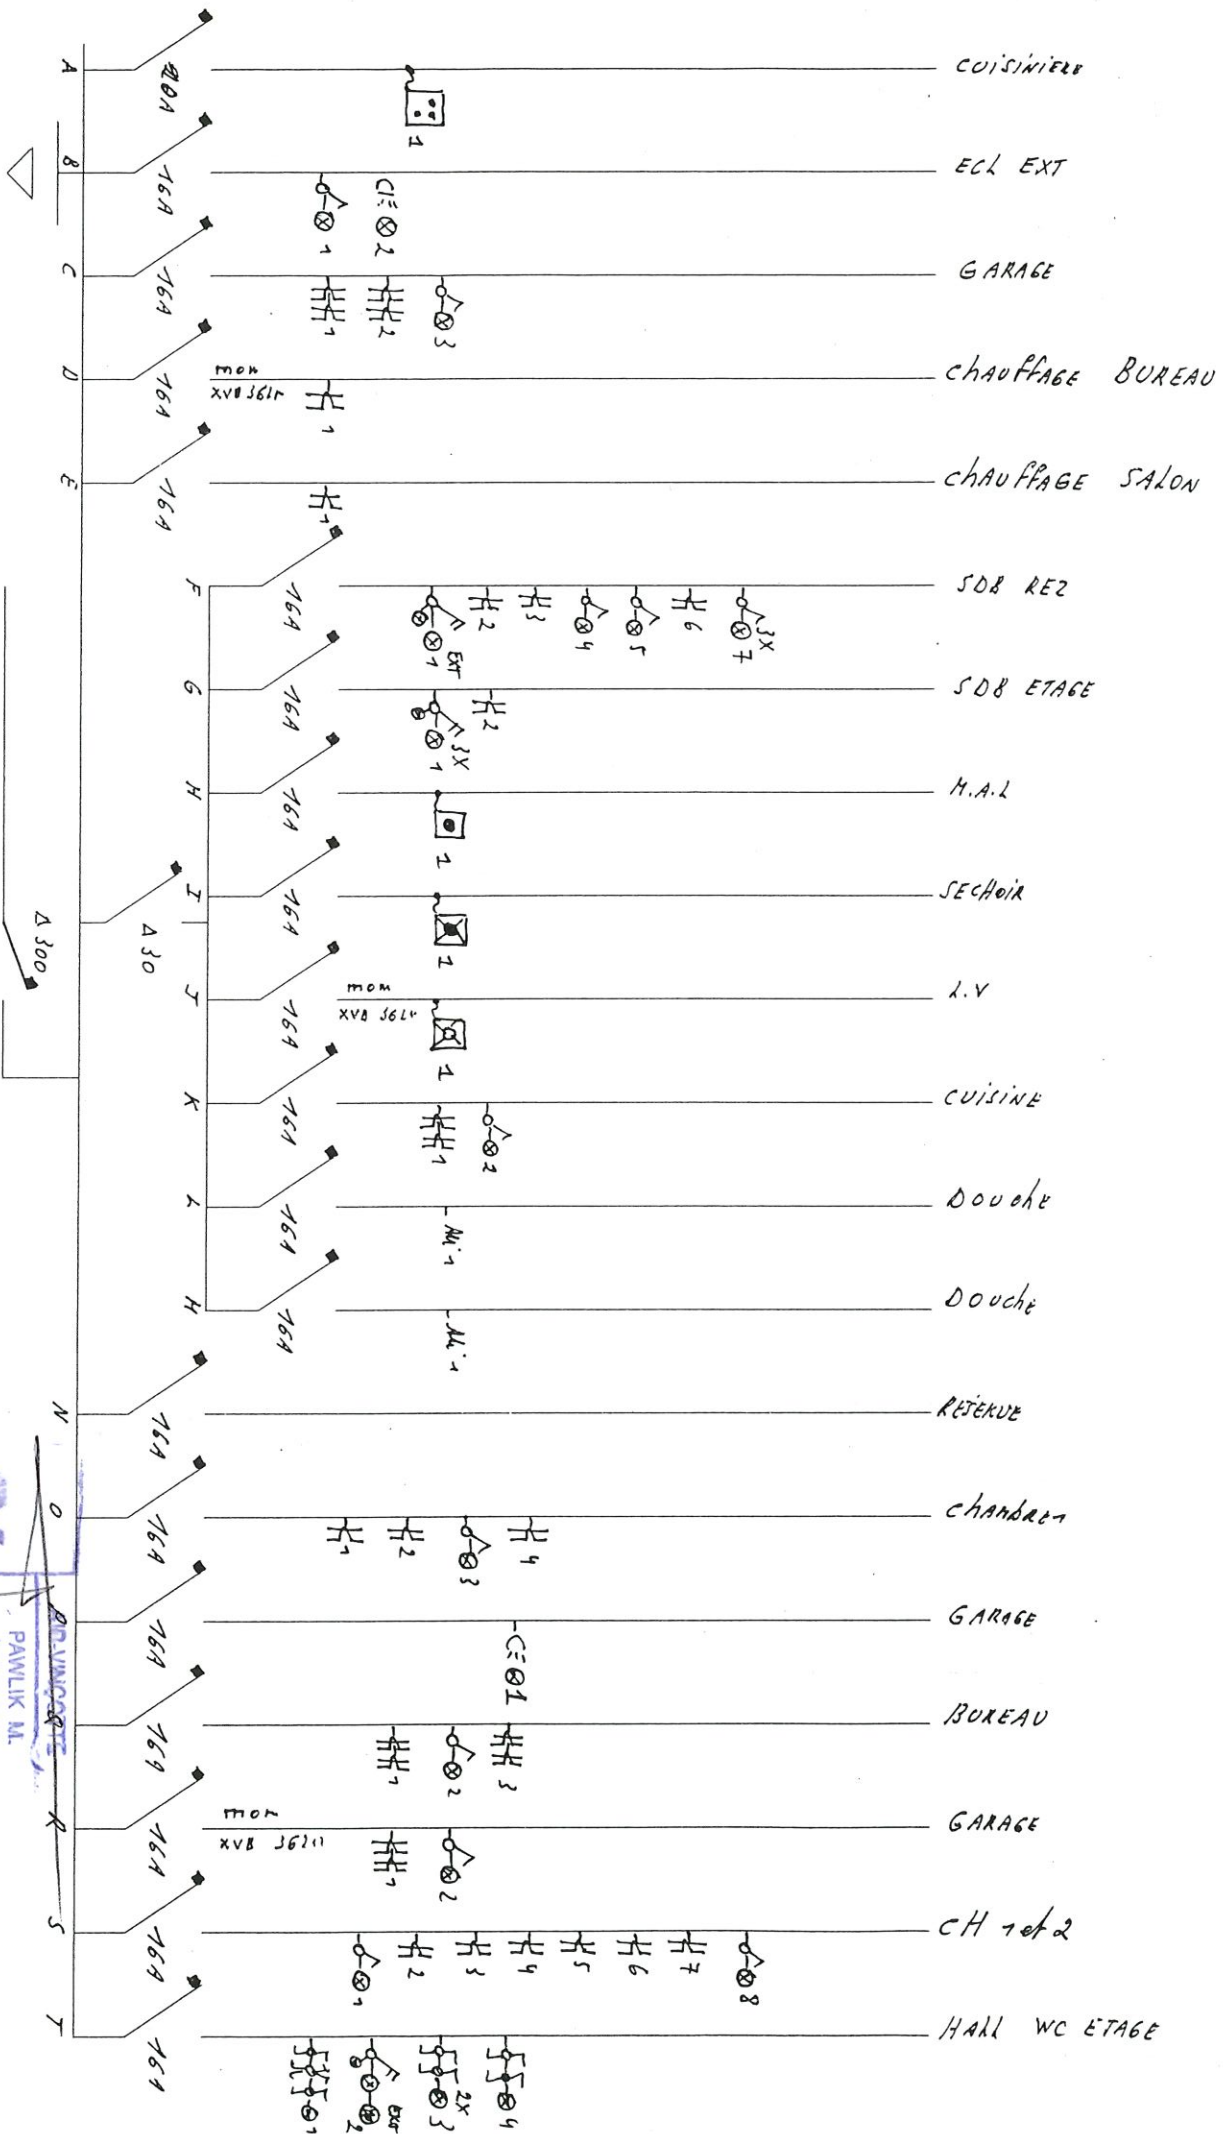


DESIGN: _____
 VENTE: _____
 DATE DE CREATION: 15/01/2009
 NOUVEAU: _____
 DATE: _____
 MODIFICATION: _____
 VISA: _____

Dossier n° :

RUE DE GEDINANT 90
 65239 HAUT-FAYS

PAWLIK M.
 Inspecteur
 n° 1733

1
2
3
4
5
6
7
8
9
10
11
12
13
14
15
16
17
18
19
20

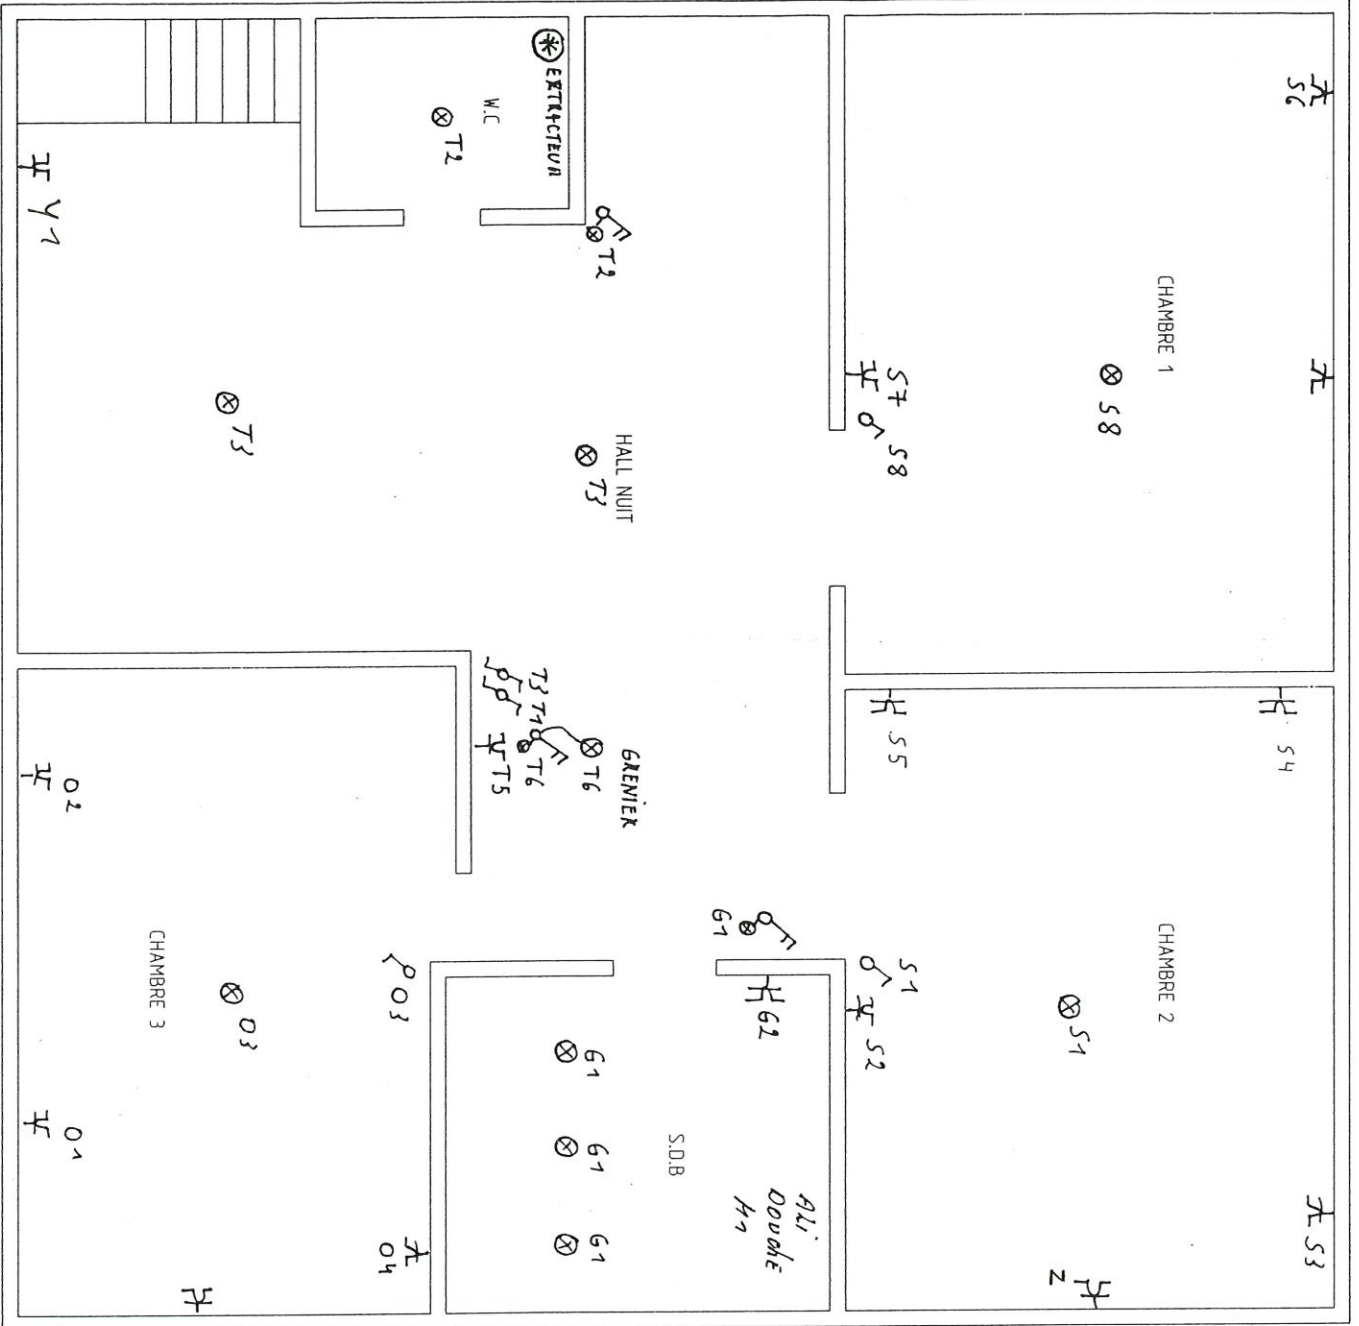

DOSSIER:	
VERTE:	
DATE DE CREATION:	15/01/2008
MOISE:	
DATE:	
MODIFICATION:	
VISA:	

Dossier n° :

RUE DE GEDIANNE 40
 6929 MONT-FAYS


AIR-VISIOCTE
 PAWLIK M.
 Inspecteur
 n° 1738



DESIGNER:	
USURE:	
DATE DE REALISATION:	5/01/2009
NOM:	
DATE:	
COOPERATION:	
VOA:	

Dossier n° :

ARJAMOTTES
RAWLIK M.
 Inspecteur
 n° 1732

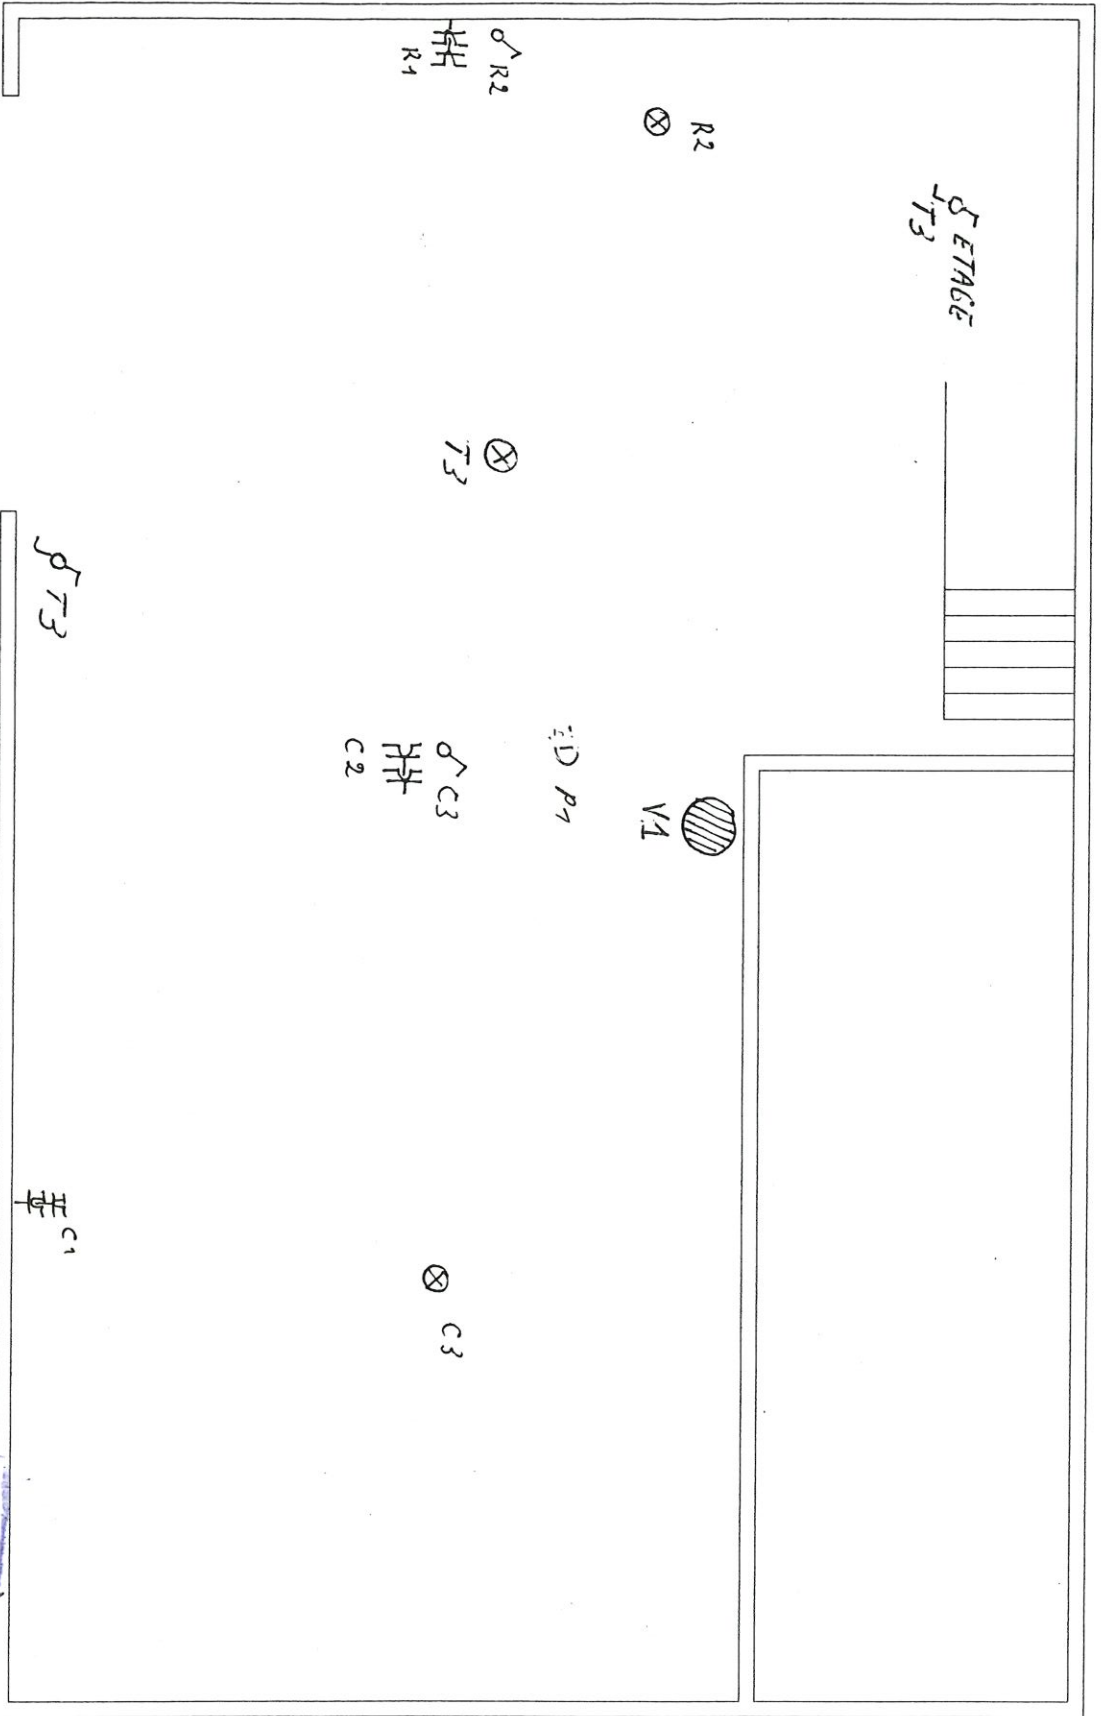

RESUME
 DATE DE CREATION
 13/01/2009

PROJE
 MOISE
 DATE

MODIFICATION
 VSA

Dossier n° :

RUE DE GEDINNE 40
 69228 HAUT-FAYS

ARSENAL
 PAVLIK M.
 Inspecteur
 n° 1738

FOLIO
 2 12