
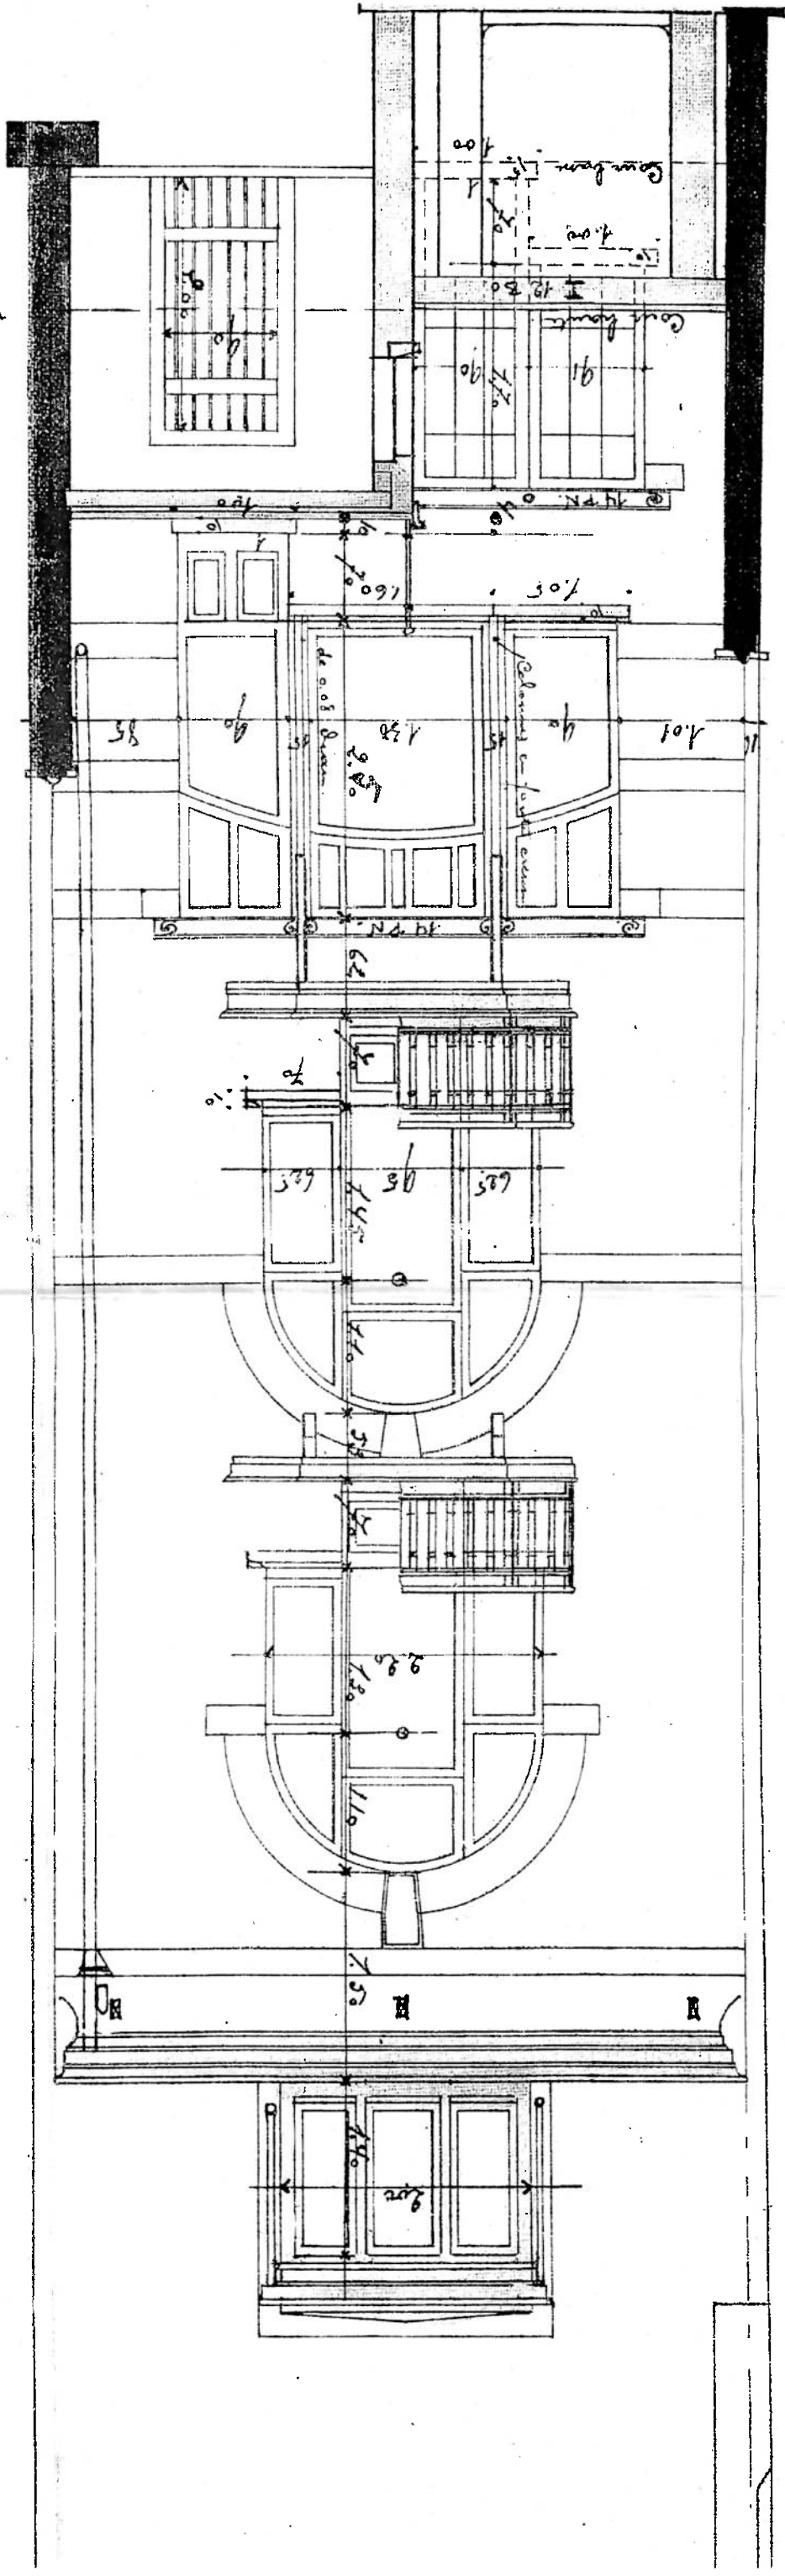


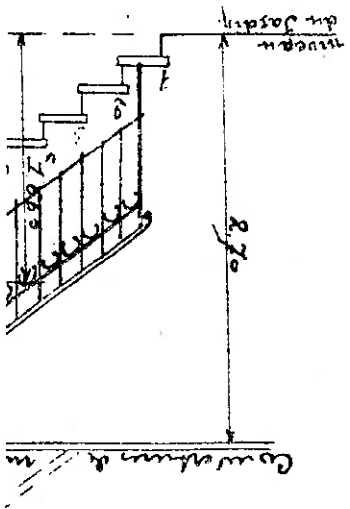


C/7/2

[illegible]

18008
26 Ma



HABITATION A CONSTRUIRE
ERNEST LAUDE A SCHAEERBEEK.
E DE MONSIEUR G. DUPONT.
ANS TERRIERS.

C. W. M.

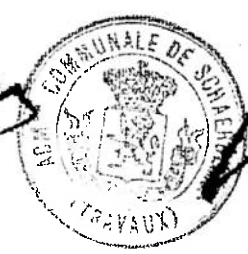

DRESSE PAR L'ARCHITECTE SOUSSIGNÉ
EVERE BRUXELLES, LE 23 MARS 1908.

G. Dupont J. Dionge

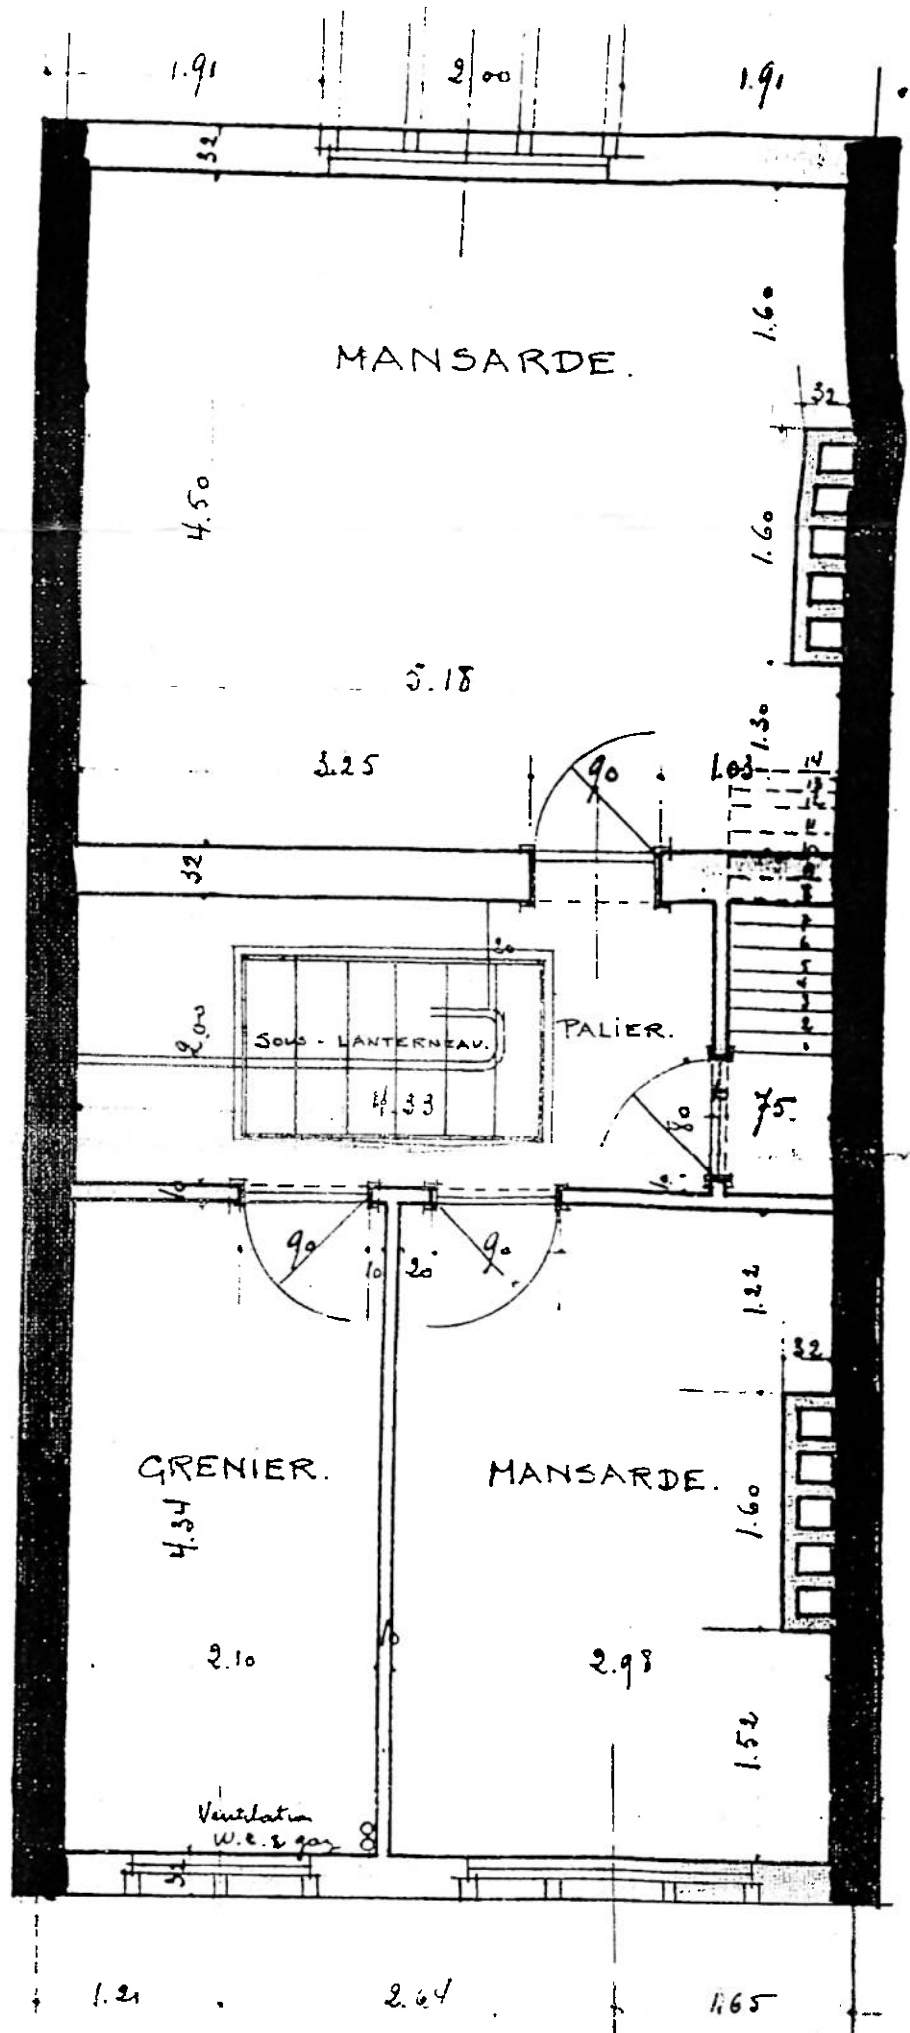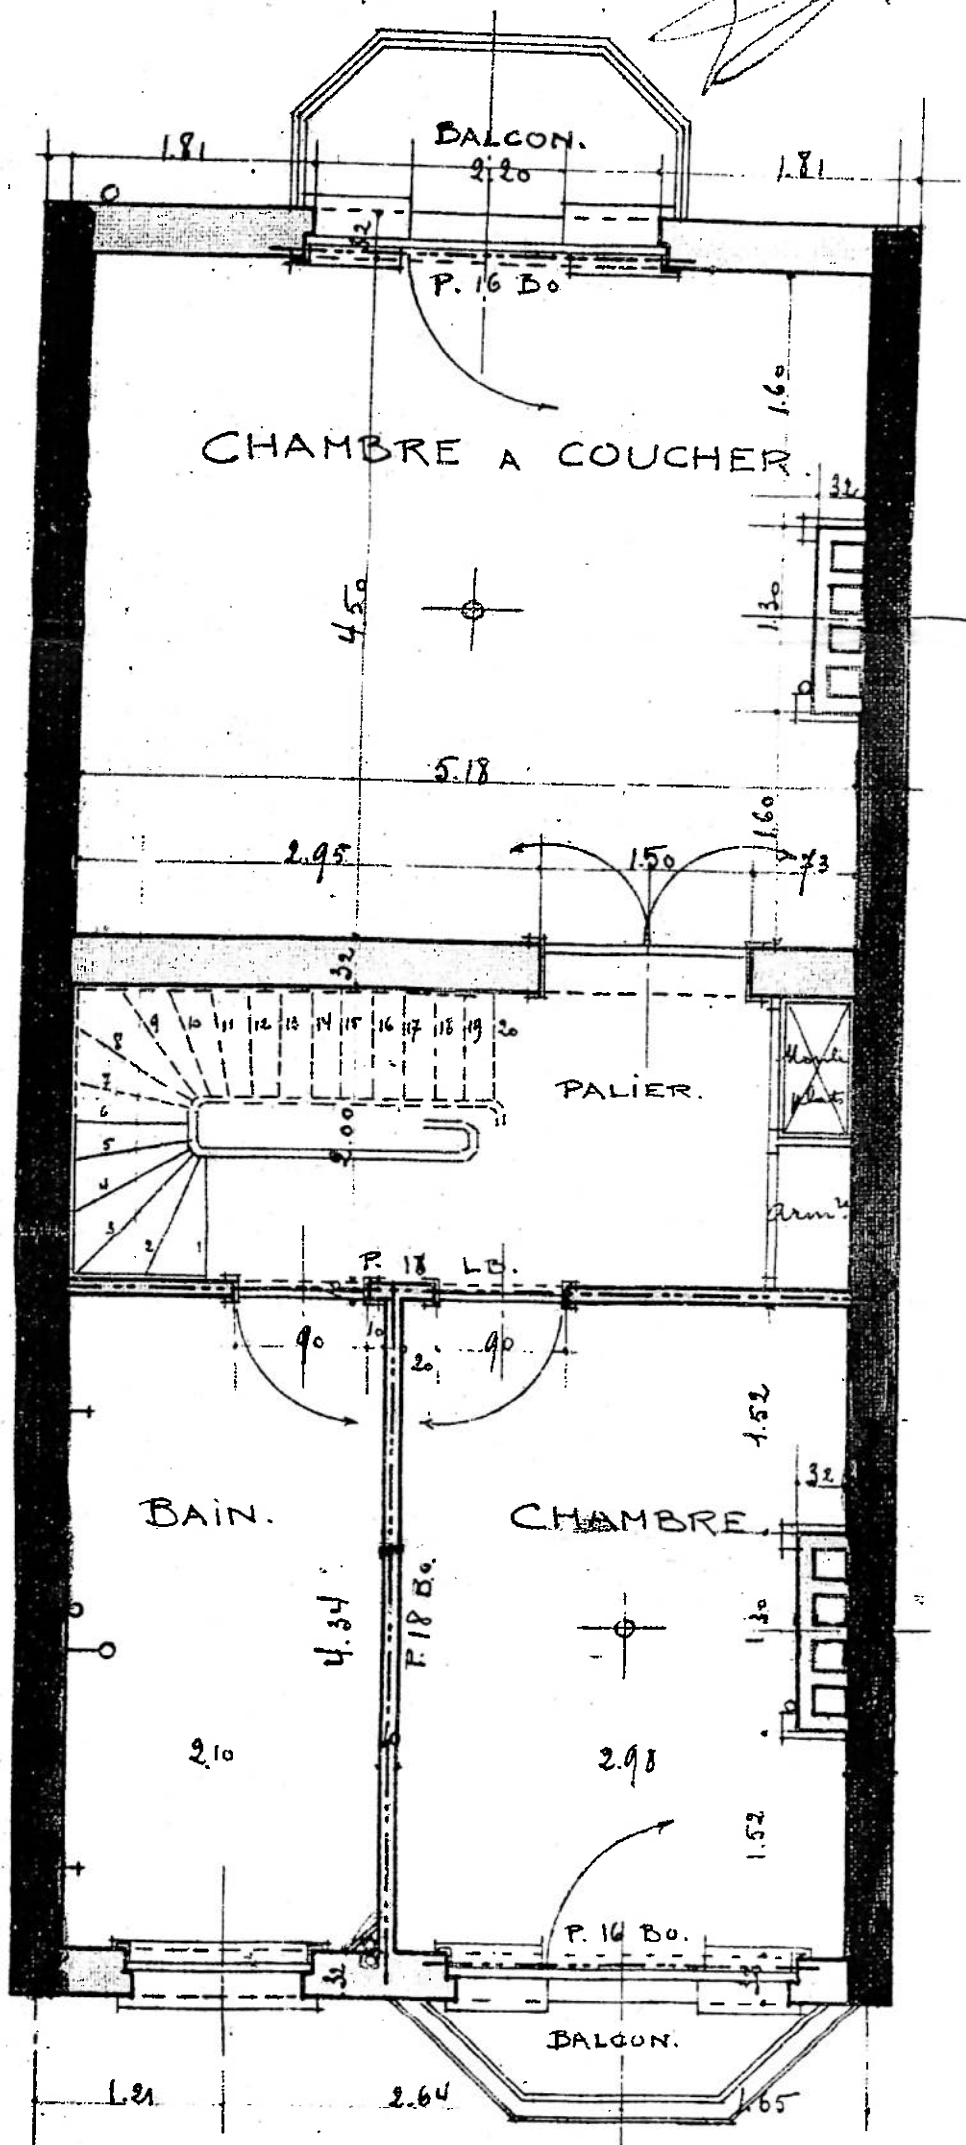

JARDIN.

MAISON D'HABIT

RUE ERNEST

POUR COMPTE DE

PLANS

ECHELLE DE 0.02 P.M.

