


COMMUNE DE SCHAEERBEEK,
 PROPRIÉTÉ DE M^{rs} L'AVOCAT G.-D.
 RUE ERNEST LAVÉE, N°16.

ECHELLE DE 0^m008 P.M.


L'ARCHITECTE :

J. Dionys
 M. RUE LEOP^d COV

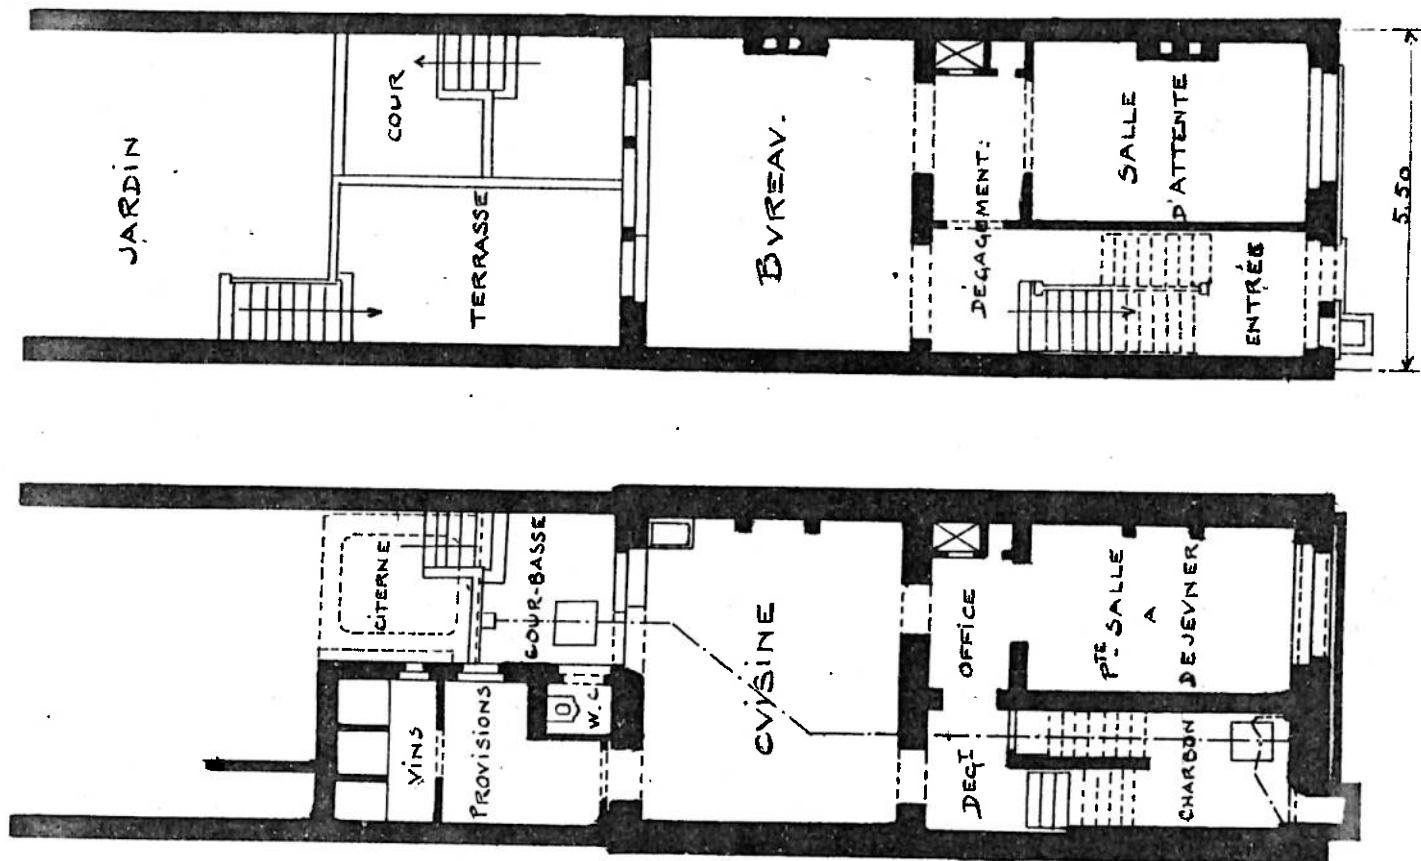

REZ DE CHÉE


SOVTEERRAINS.


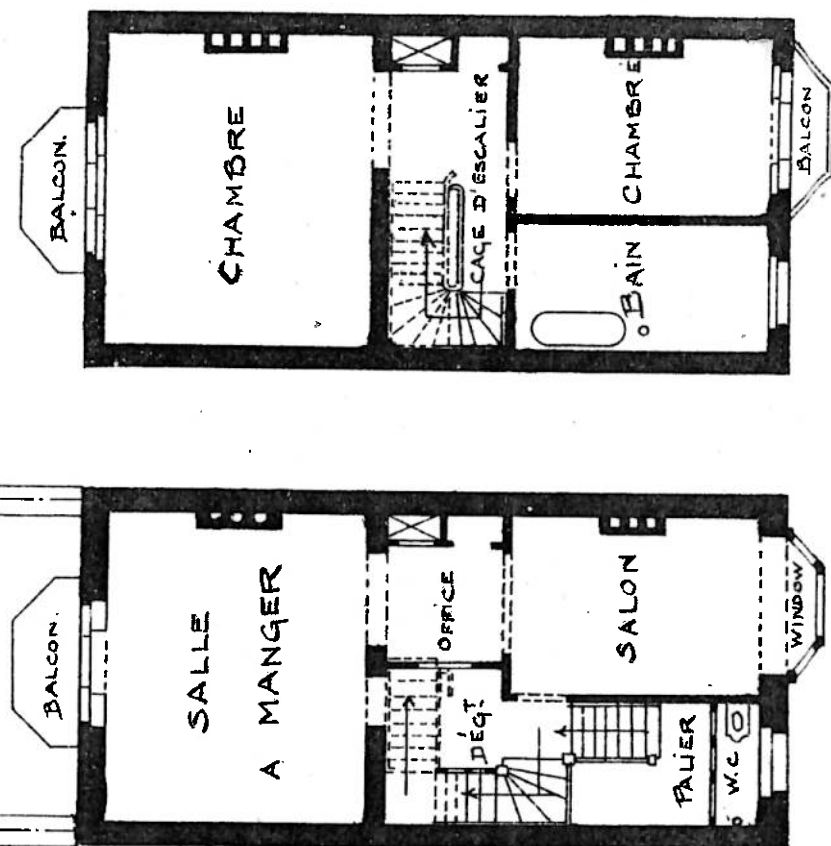


PREMIER ETAGE.

SECOND ETAGE.

RDC

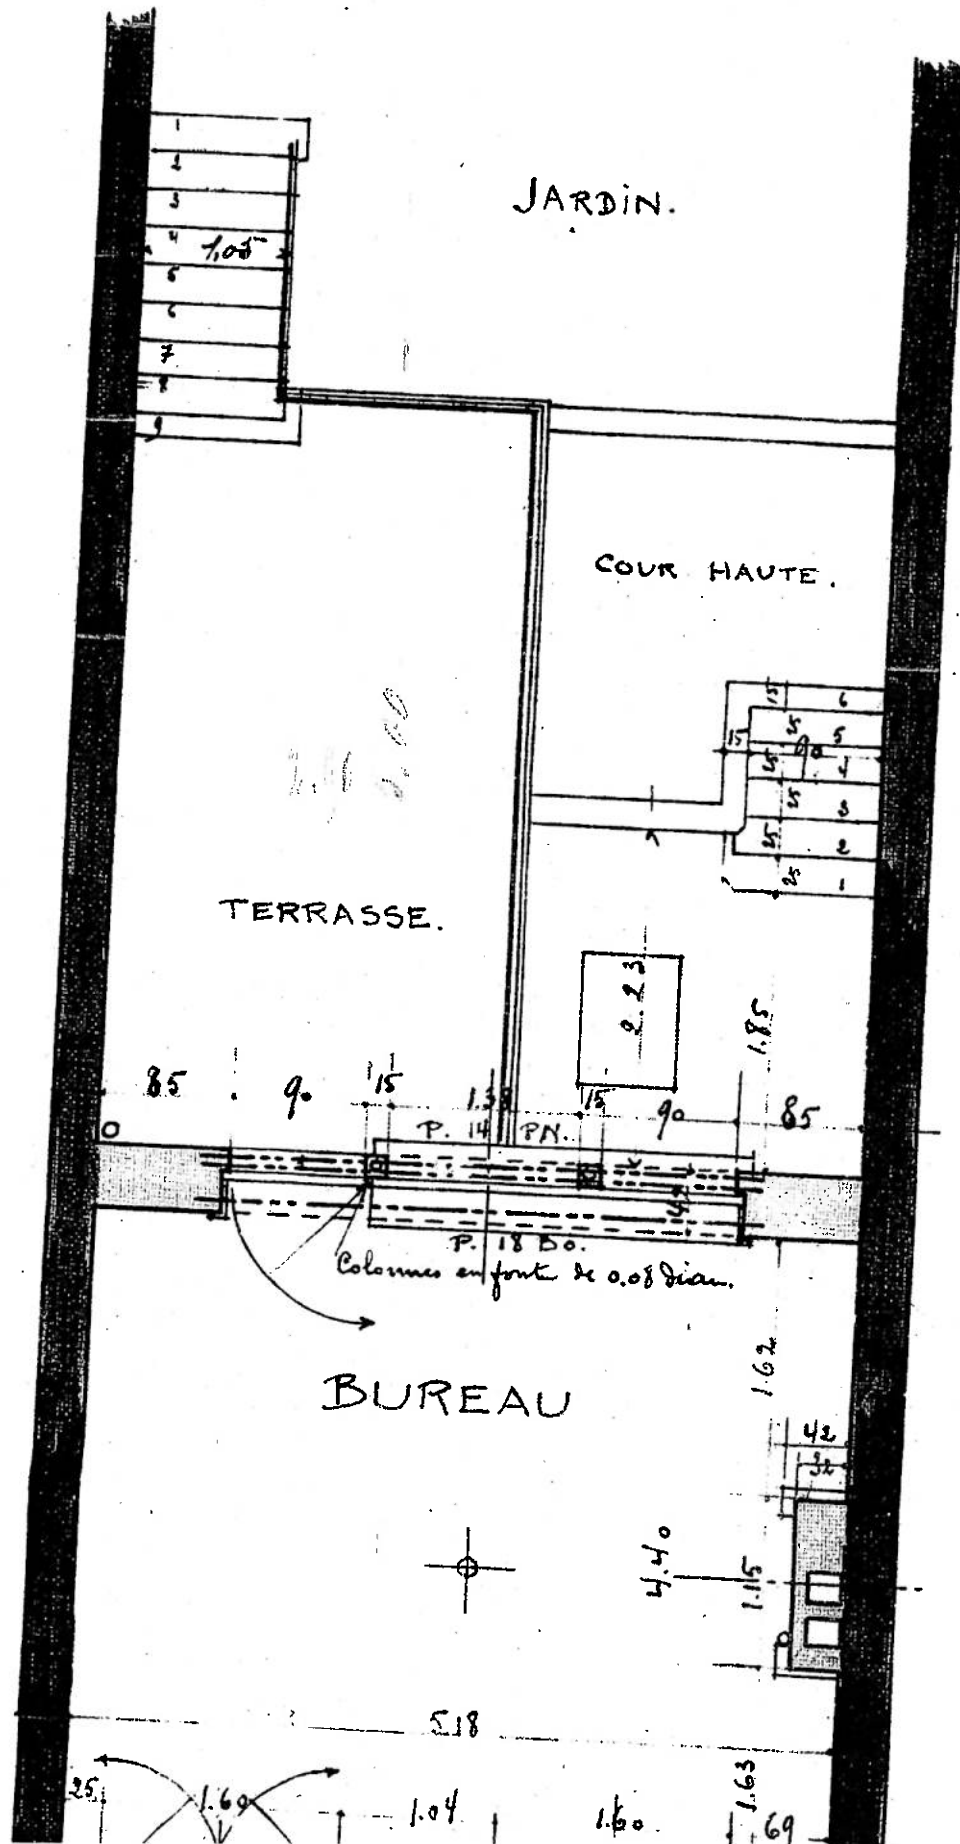

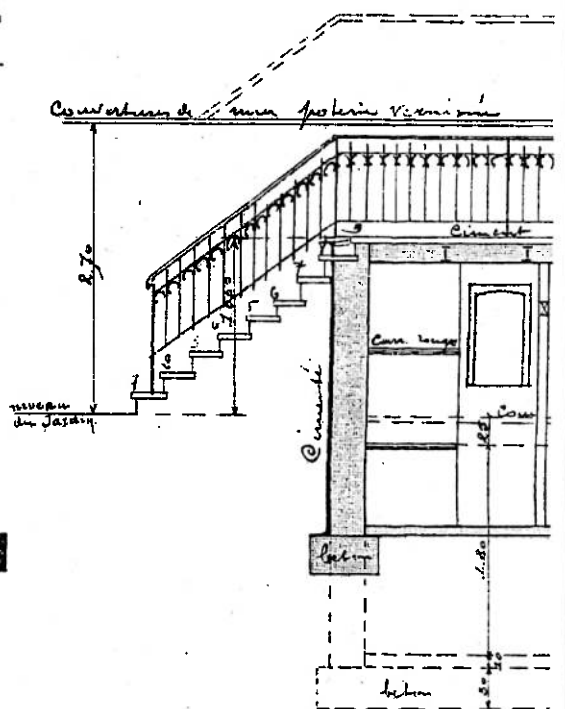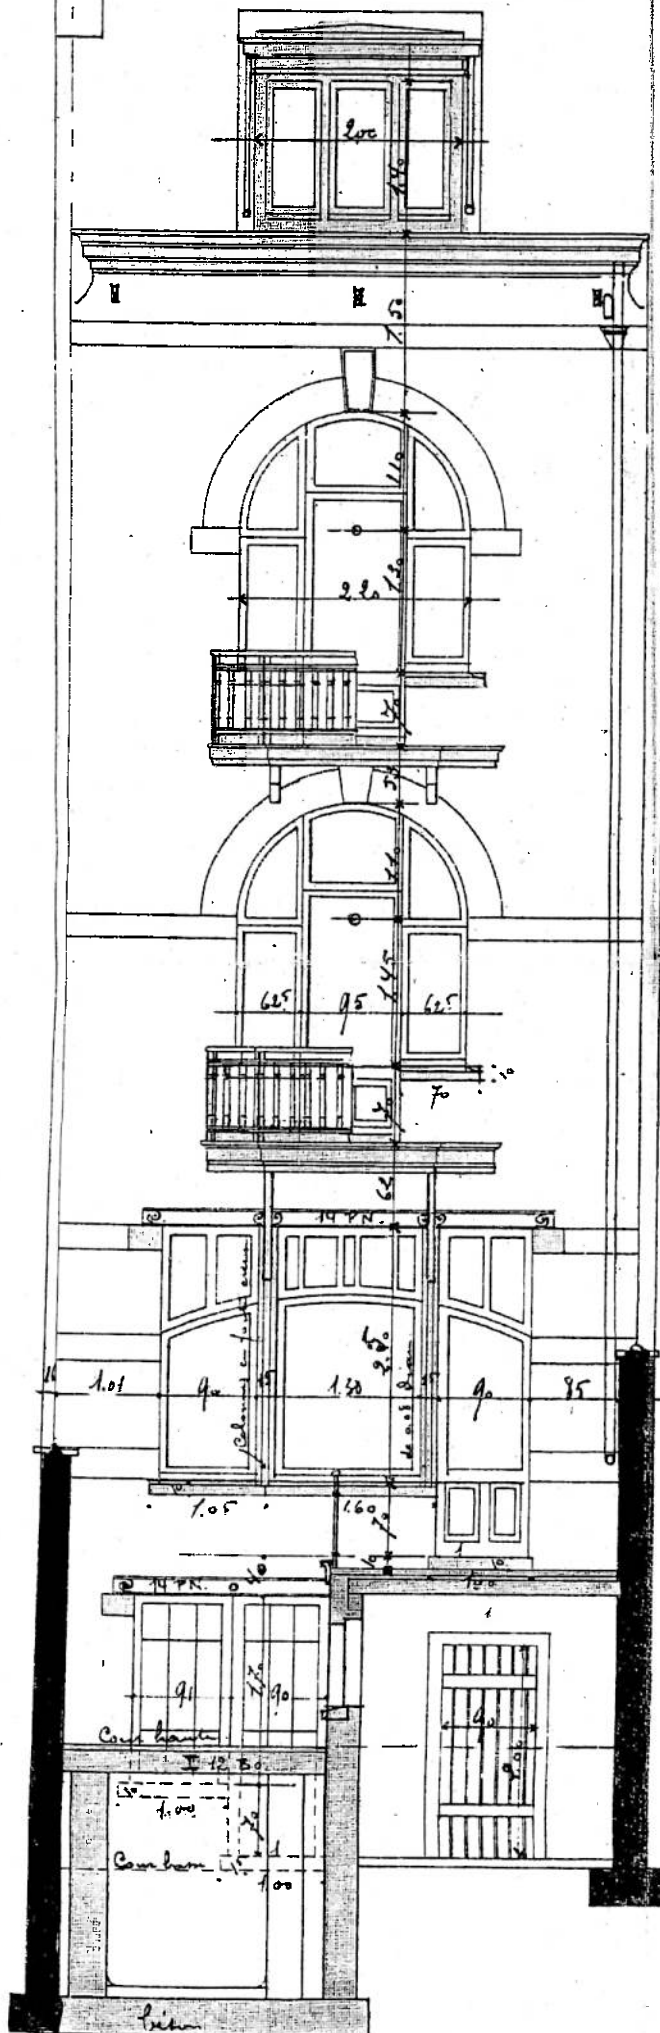

FACADE VERS JARDIN