

Procès-verbal de contrôle d'une installation électrique domestique à basse tension et à très basse tension suivant les prescriptions du RGIE Livre 1 (AR 08/09/2019).

1. Identification

Adresse de l'installation (Unité d'habitation) : Immo Culem , Quai de l'industrie 31D- 5590 Ciney

Propriétaire/exploitant/gestionnaire : Immo Culem,

Responsable de l'exécution des travaux : Novo Srl

Compteur n°:

Compteur non placé

EAN : Non communiqué

TVA : Néant

2. Branchement

Tension de service : Mono 230V

Protection branchement : Compteur non placé

Valable pour raccordement, maximum : 63A

Alimentation tableau principal : XVB - 4x10mm²

Interrupteur général : 63A/300mA - type A

Cachet GRD : ORES

3. Prise de terre, circuits, protections

Type de prise de terre : Boucle(s) de terre

Nombre de tableau	Dénomination	Nombre de circuits
1	TGBT	3
2	TD maison	20

4. Description

Installation datant d'après le 01/06/2023, d'après le 01/06/2020 et d'avant le 01/06/2023

Voir plan(s) et/ou schéma(s) en annexe.

5. Contrôle

Type de contrôle : Chapitre 6.4. Contrôle de conformité avant mise en usage.

Base : Sous-section 4.2.4.3. Protection contre les chocs électriques par contacts indirects dans les lieux domestiques.

Dérogations : Section 6.5.8.1.1. Parties existantes réalisées à partir du 1er juin 2020.

Résistance de dispersion de la prise de terre : 9.01Ω

Isolement général : 21MΩ

☒ Adéquation entre les dispositifs de protection différentiels et la valeur de la résistance de dispersion de la prise de terre

☒ Adéquation entre les dispositifs de protection contre les surintensités et les sections des circuits qu'ils protègent

☒ Correspondance des schémas à l'installation

☒ Etat du matériel d'installation fixe

☒ Contacts directs et indirects

☐ Fonctionnement des dispositifs de protection différentiel par leur bouton test

☐ Boucles de défaut et raccordement correct des dispositifs de protection différentiel

☒ Continuité des connexions équipotentielles et des conducteurs de protection

6. Infractions/Observations

Inf/Obs

Article réf.

Néant

Infraction(s) – Observation(s)

7. Conclusions

Seules les parties visibles et accessibles de l'installation ont pu être vérifiées.

La nouvelle installation est conforme aux prescriptions du RGIE Livre 1.

Le dispositif de protection différentiel : a été plombé

Les schémas ont été visés

Le prochain contrôle est à effectuer avant le : 06/09/2048

8. Conseils (Rappel des prescriptions réglementaires)

Ce procès-verbal doit être conservé dans le dossier de l'installation électrique. Toute modification intervenue dans l'installation électrique doit être renseignée dans le dossier.


Il y a lieu d'aviser immédiatement le Service Public Fédéral Economie, Direction Energie Electrique de tout accident survenu aux personnes et dû, directement ou indirectement, à la présence de l'Electricité.
 (1) Les travaux nécessaires pour faire disparaître les infractions constatées au moment de la visite de contrôle périodique sont exécutés sans retard et toutes mesures adéquates prises pour qu'en cas de maintien en service de l'installation, lesdites infractions ne constituent pas un danger pour les personnes et les biens.

Pour OA : Mathieu Mercier

Date : 06/09/2023

Visa:



 Mathieu MERCIER
 0455/10.83.23

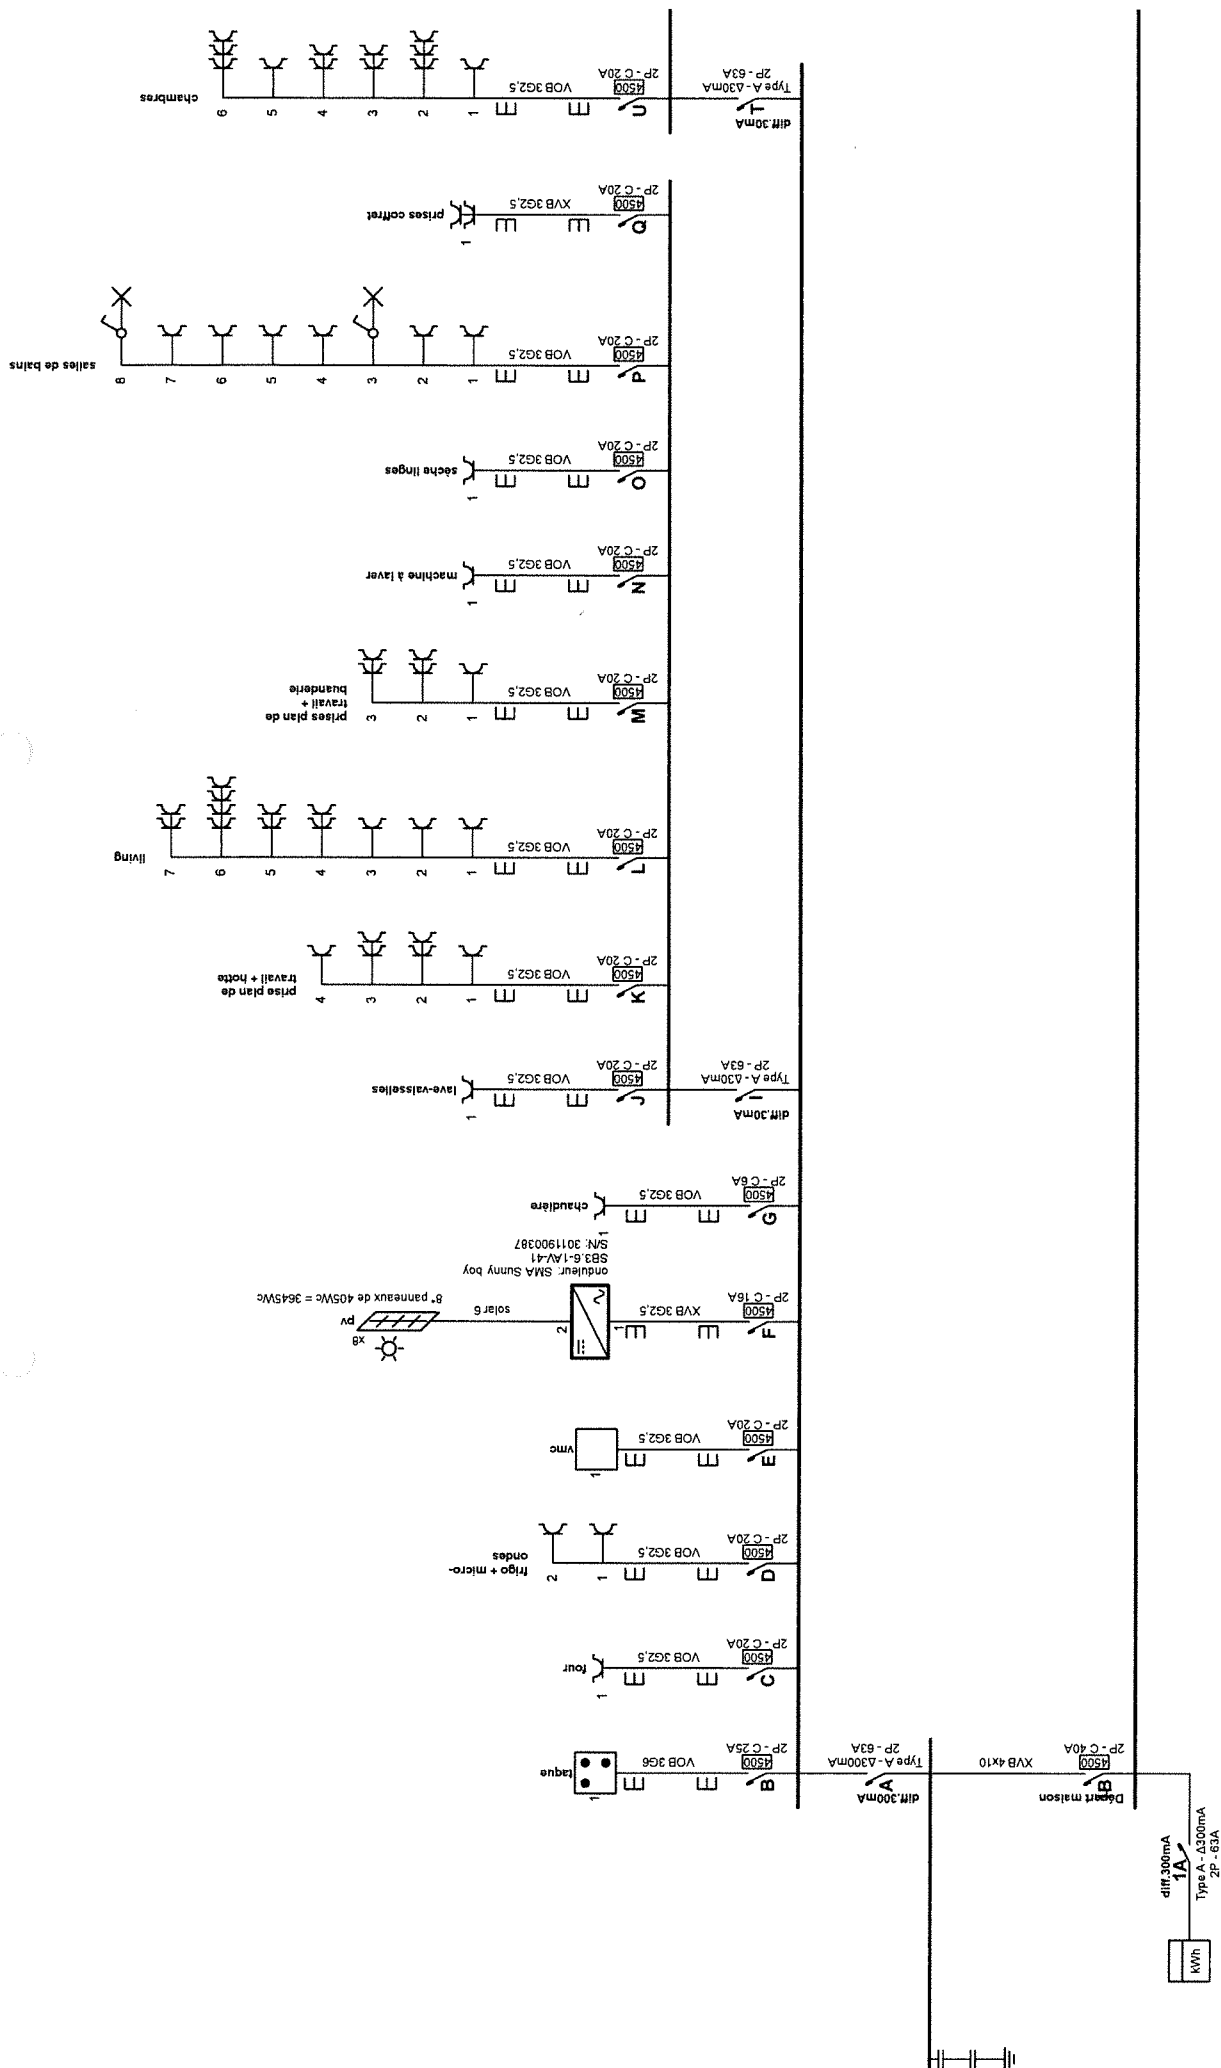

Organisme agréé
Enercetek

Rue du Bon Dieu de Pitié 4
5070 Fosses-la-Ville

Pour Enercetek - Le 06/09/2023

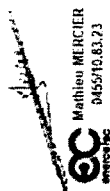


Adresse de l'installation électrique
Immo Culem
Quai de l'Industrie 31D
5590 Ciney

Installateur
NOVO srl
Chemin de Belle-Vue 24
5376 Miecet
GSM: 0477 23 12 05
e-mail: novomichel@hotmail.com
TVA BE 0544.806.933

p. 1/8
Schéma unifilaire


2 x 230V ~ 50Hz

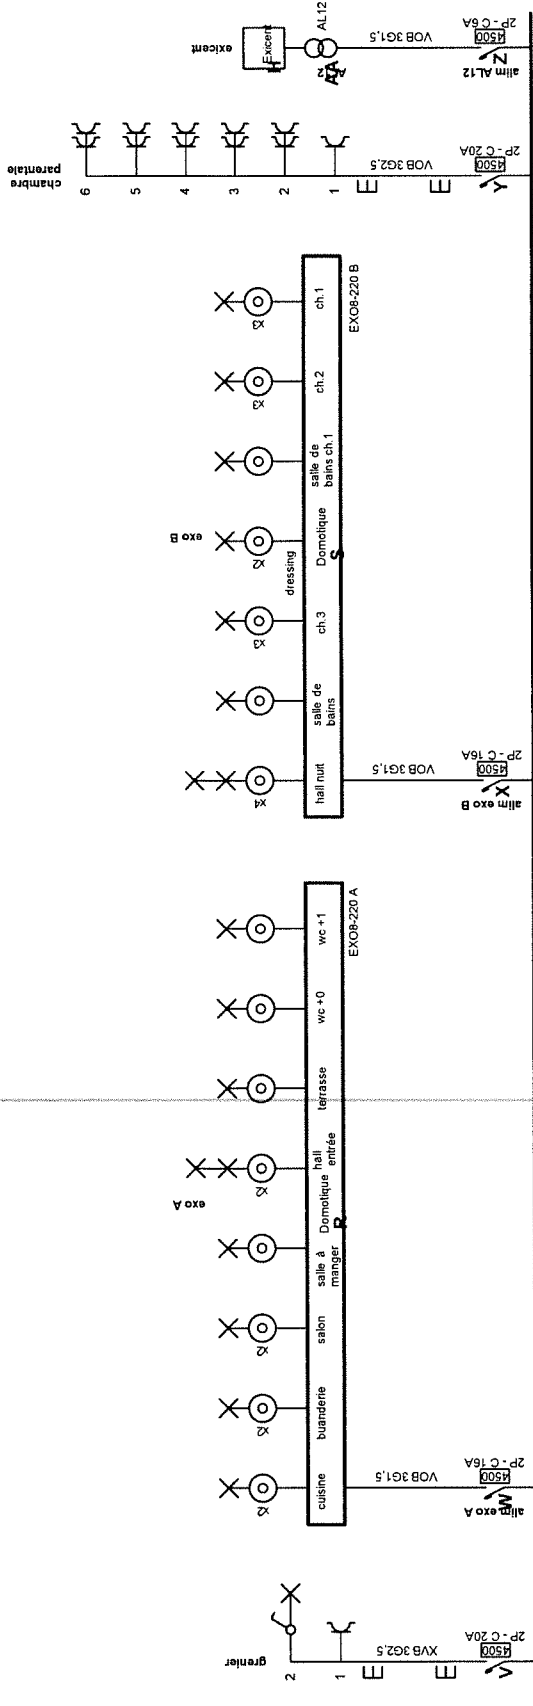


1B 2P - C 20A 4500 réserve

1C 2P - C 20A 4500 réserve


Organisme agréé Enercotec Rue du Bon Dieu de Pitié 4 5070 Fosses-la-Ville	Adresse de l'installation électrique Immo Culem Quai de l'Industrie 31D 5590 Ciney	Pour Enercotec - Le 06/09/2023 Mathieu MENCIER 045510 83.73	p. 2/8 Schema unifilaire 2 x 230V ~ 50Hz	Installateur NOVO srl Chemin de Belle-Vue 24 5376 Miecet GSM: 0477 23 12 05 e-mail: novomichel@hotmail.com TVA BE 0544.806.933	
---	--	--	---	---	--

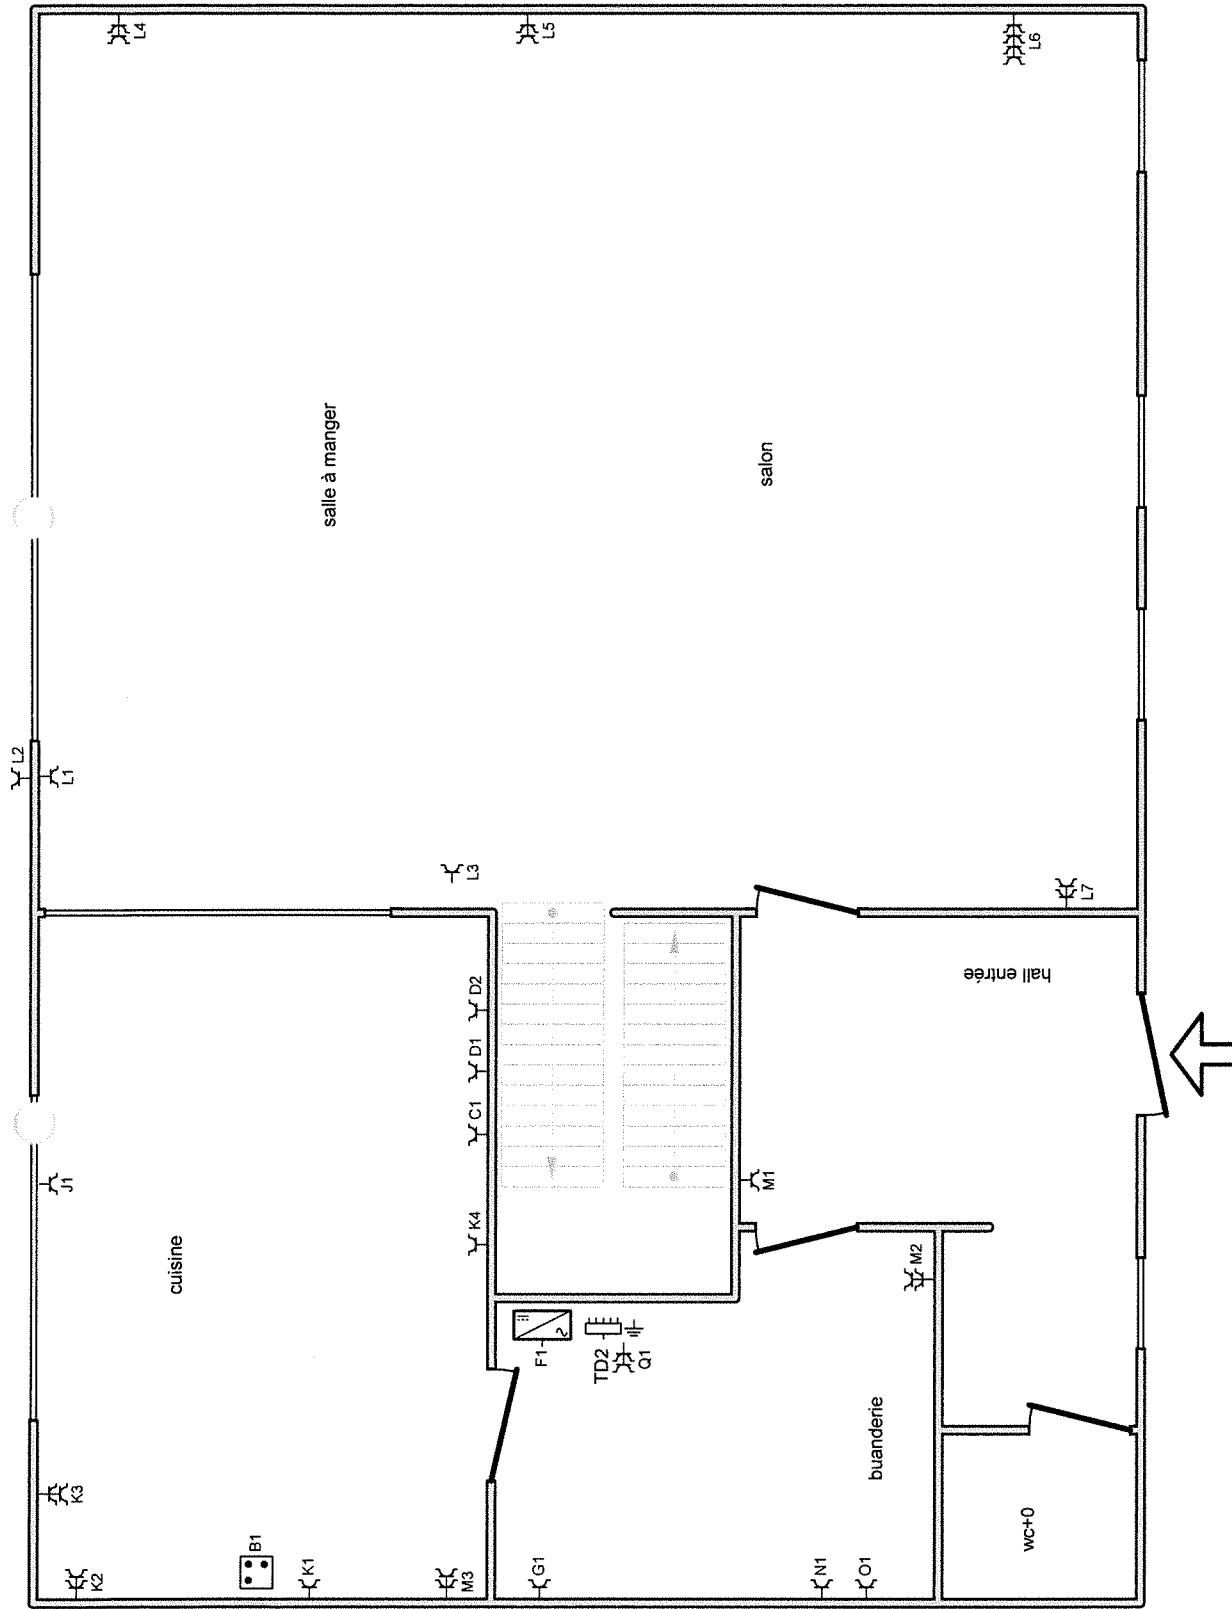

Organisme agréé Enercetek Rue du Bon Dieu de Pitié 4 5070 Fosses-la-Ville	Pour Enercetek - Le 06/09/2023  Mathieu MERCIER 045570.53.23	Adresse de l'installation électrique Immo Culem Quai de l'Industrie 31D 5590 Ciney	Installateur NOVO srl Chemin de Belle-Vue 24 5376 Miecret GSM: 0477 23 12 05 e-mail: novomichel@hotmail.com TVA BE 0544.806.933	p. 3/8 Schéma de position 2 x 230V ~ 50Hz
---	---	--	--	---

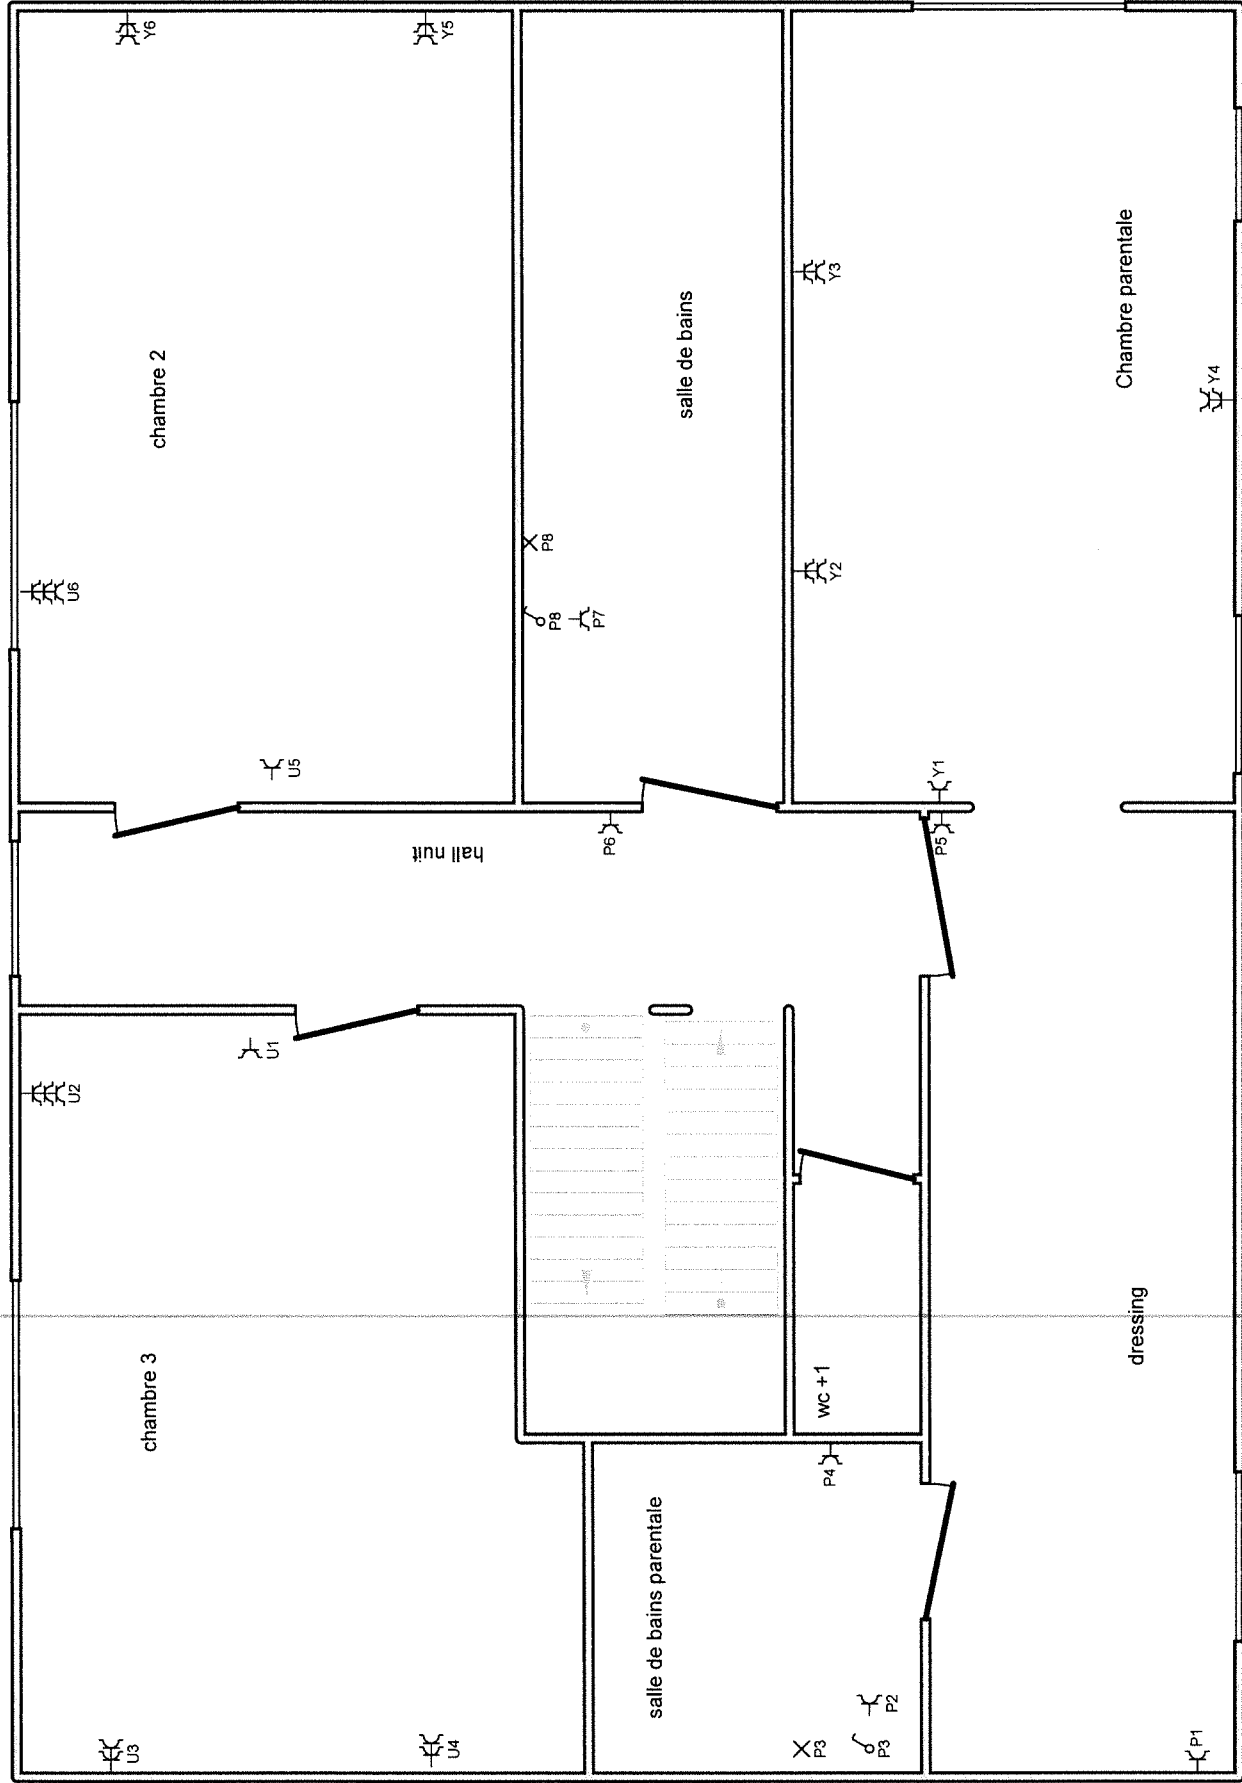

Organisme agréé Enercotec Rue du Bon Dieu de Pitié 4 5070 Fosses-la-Ville	Pour Enercotec - Le 06/09/2023  Mathieu MERCIER 043510.8323	Adresse de l'installation électrique Immo Culem Quai de l'Industrie 31D 5590 Ciney	Installateur NOVO srl Chemin de Belle-Vue 24 5376 Miecrot GSM: 0477 23 12 05 e-mail: novomichel@hotmail.com TVA BE 0544.806.933	p. 4/8 Schema de position 2 x 230V ~ 50Hz
---	--	--	--	---

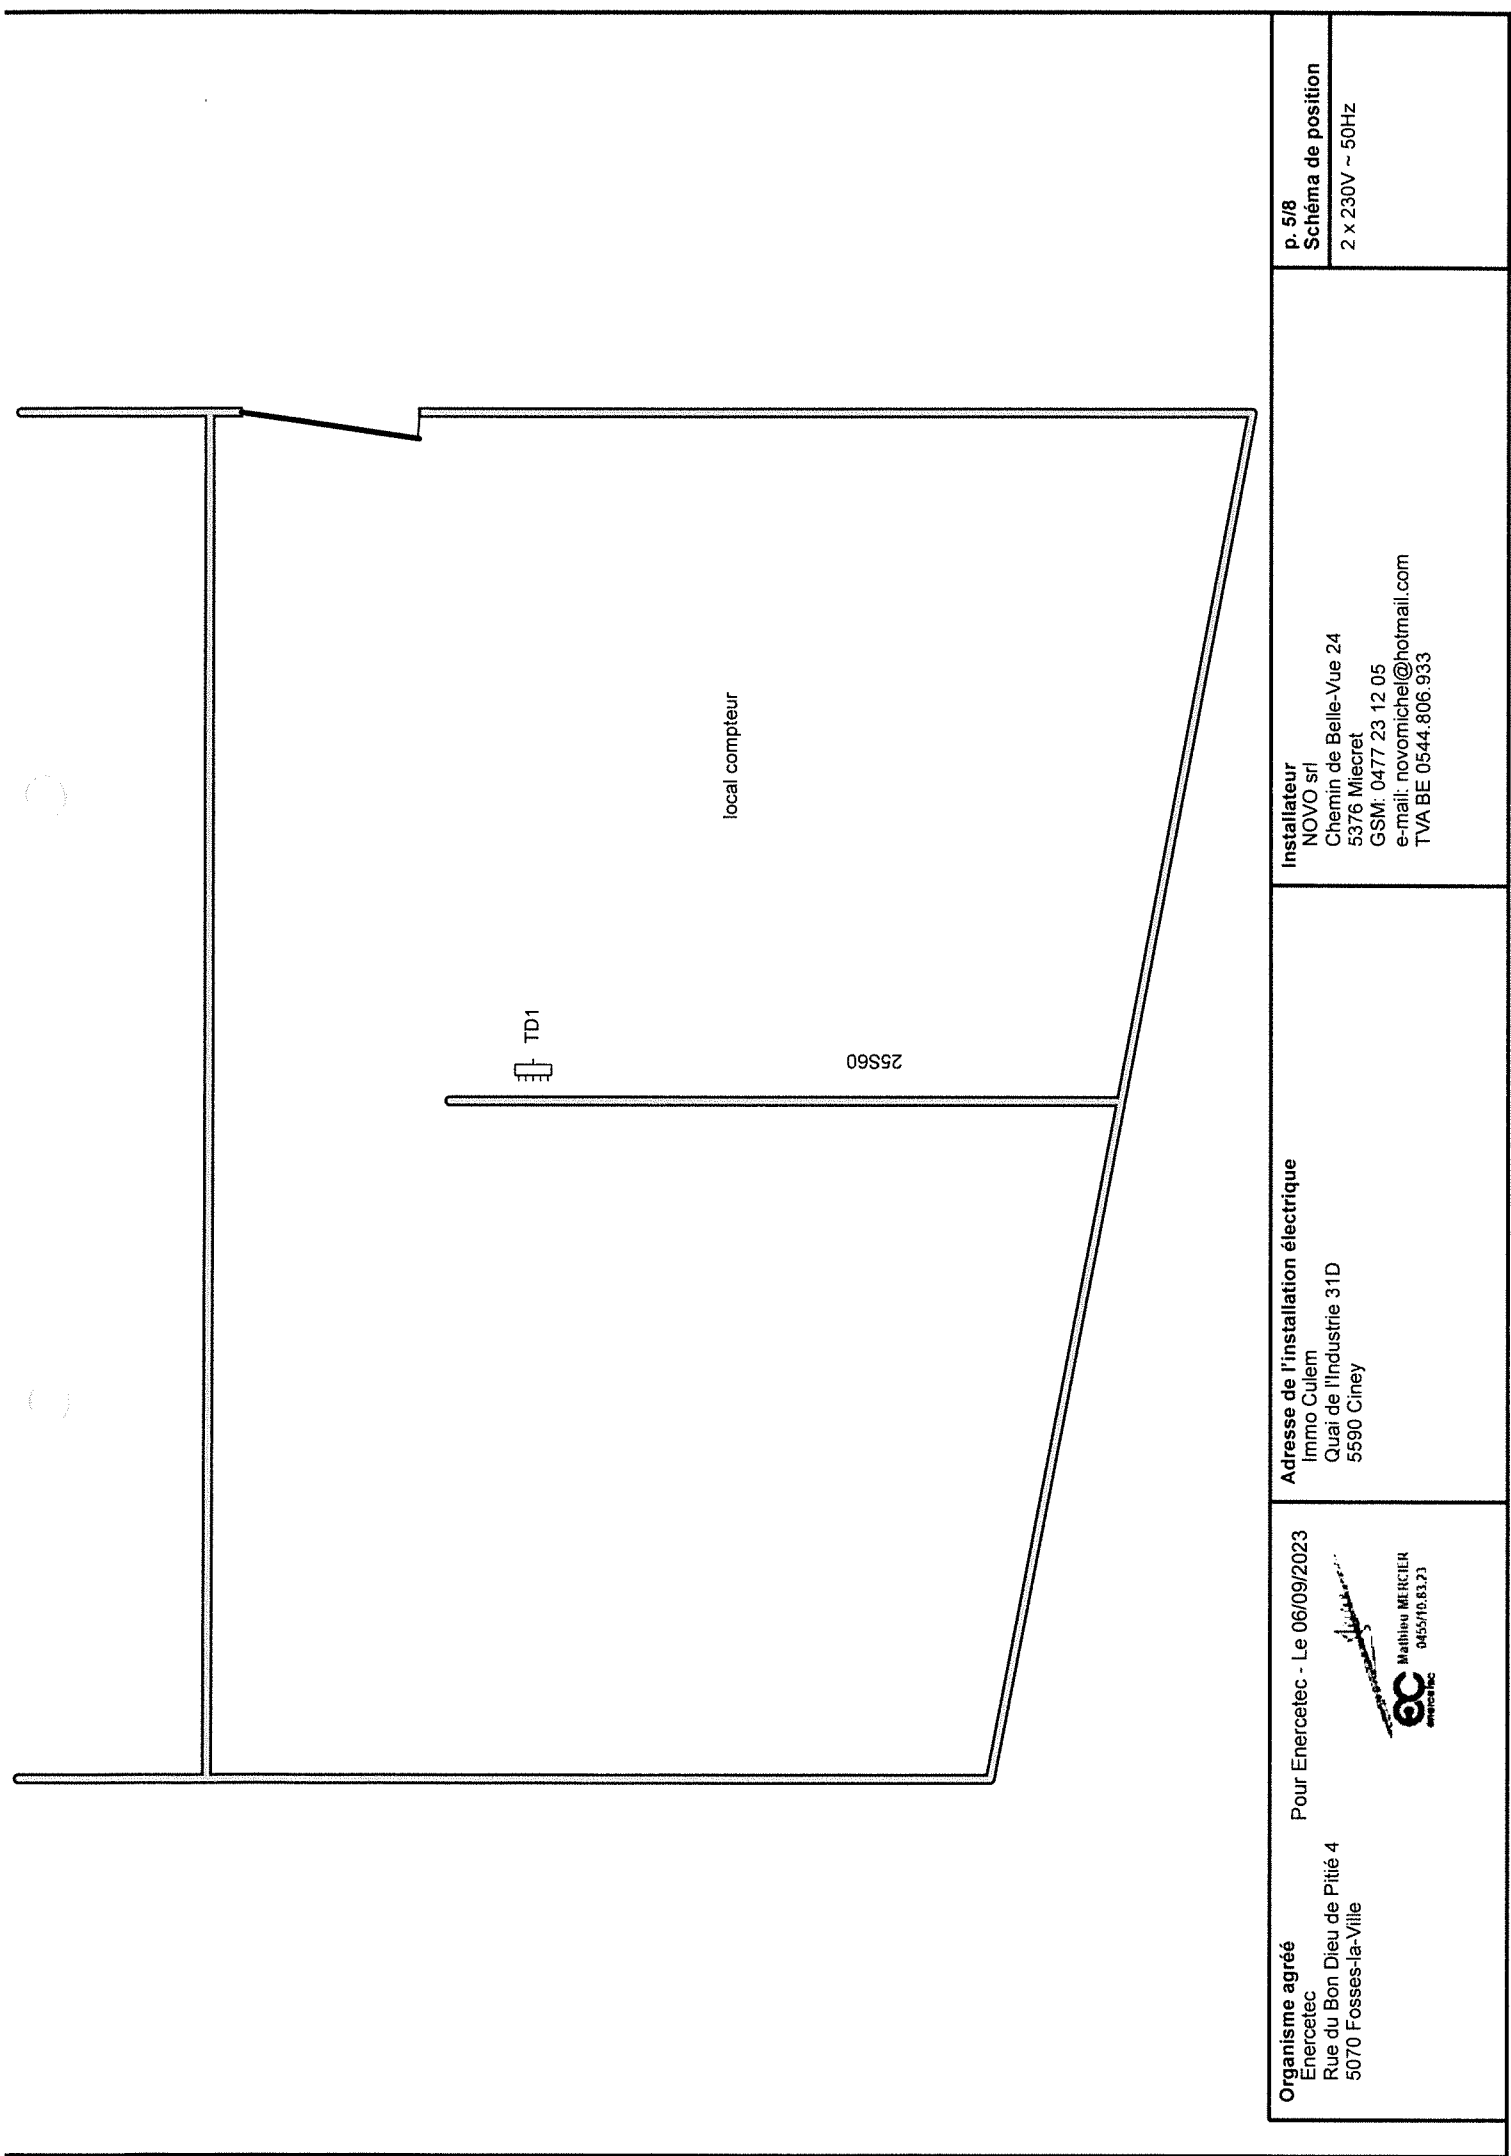

Organisme agréé
Enercetek
Rue du Bon Dieu de Pitié 4
5070 Fosses-la-Ville


Pour Enercetek - Le 06/09/2023


Mathieu MERCIER
0455/10.83.23


Adresse de l'installation électrique
Immo Culem
Quai de l'Industrie 31D
5590 Ciney

Installateur
NOVO srl
Chemin de Belle-Vue 24
5376 Miecrot
GSM: 0477 23 12 05
e-mail: novomichel@hotmail.com
TVA BE 0544.806.933

p. 5/8
Schéma de position
2 x 230V ~ 50Hz

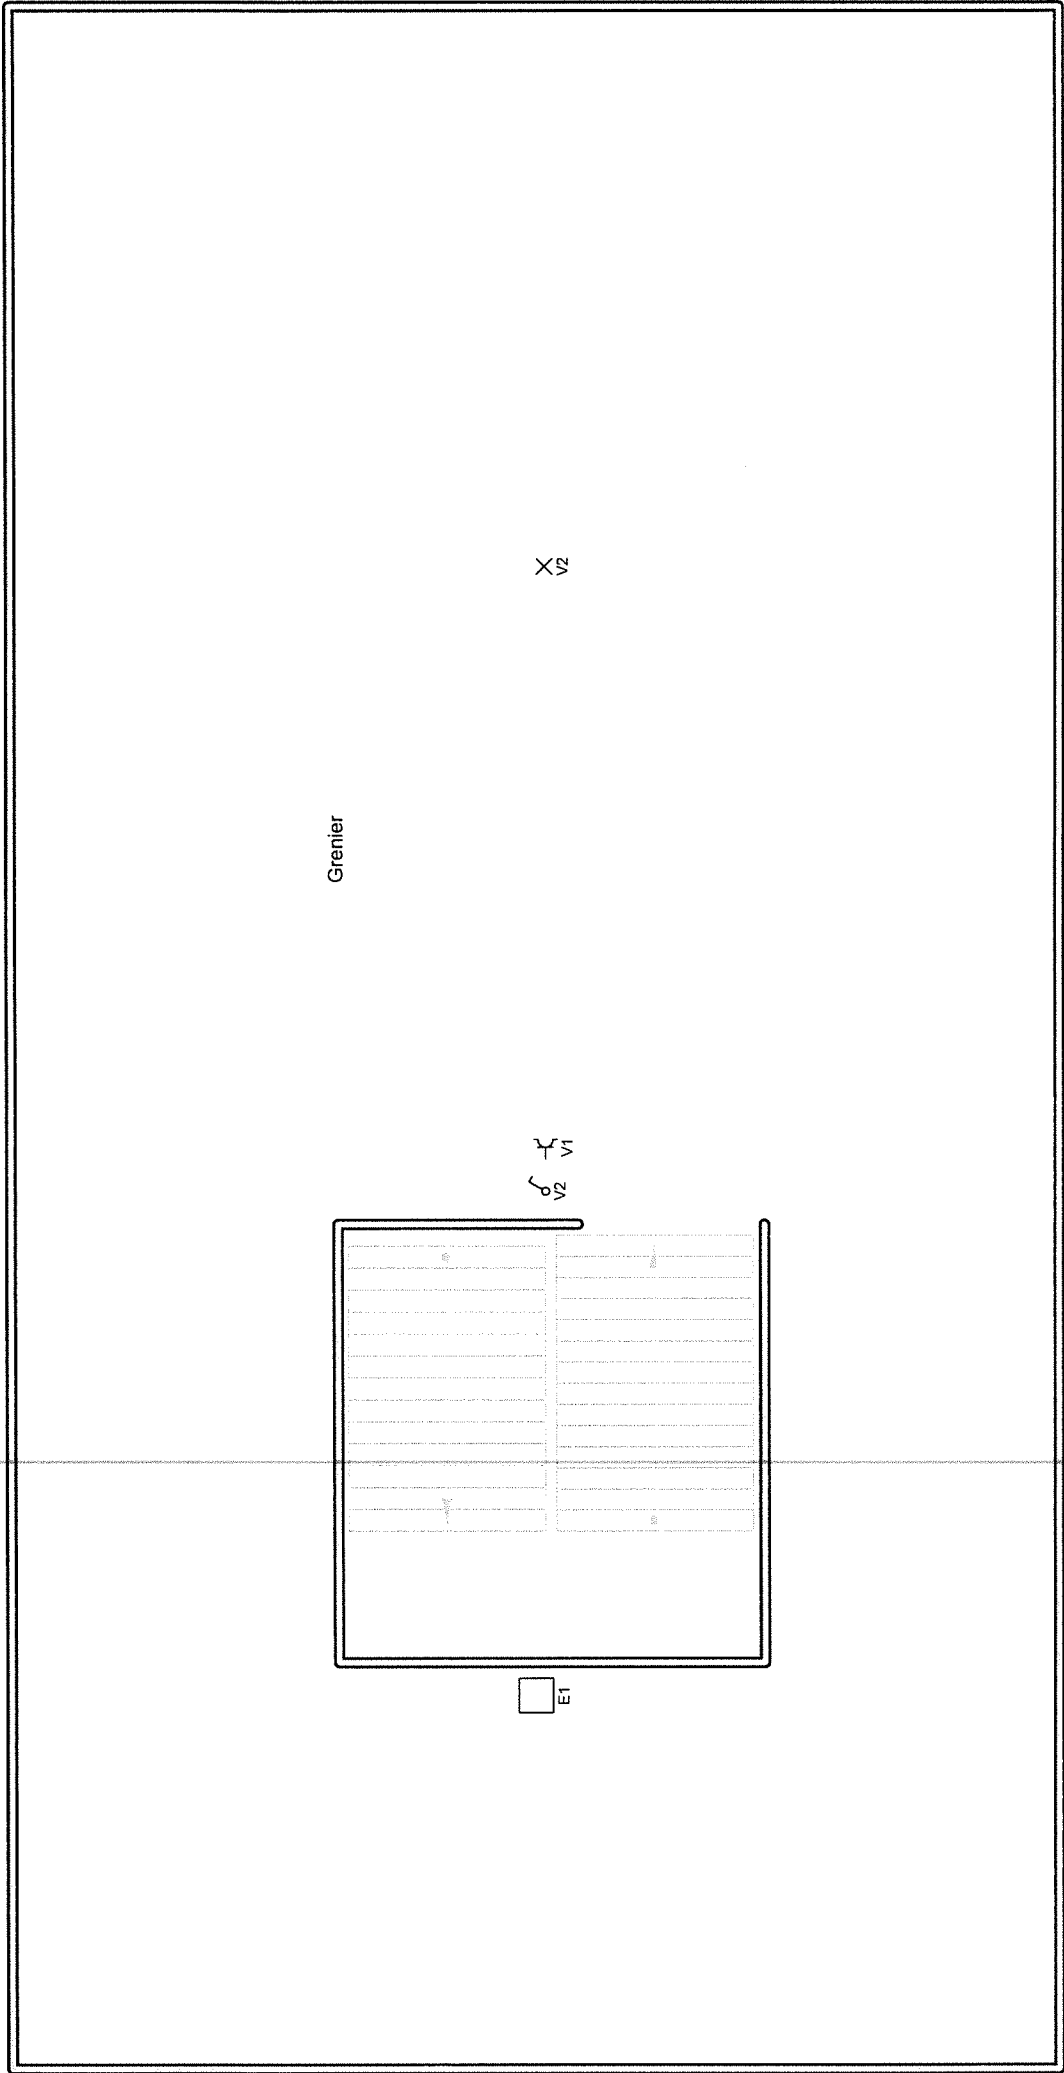

Organisme agréé Enercotec Rue du Bon Dieu de Pitié 4 5070 Fosses-la-Ville Pour Enercotec - Le 06/09/2023 Mathieu MENCIER 045570.83.23 	Adresse de l'installation électrique Immo Culern Quai de l'Industrie 31D 5590 Ciney	Installateur NOVO srl Chemin de Belle-Vue 24 5376 Miecet GSM: 0477 23 12 05 e-mail: novomichel@hotmail.com TVA BE 0544.806.933
p. 6/8 Schema de position 2 x 230V ~ 50Hz		

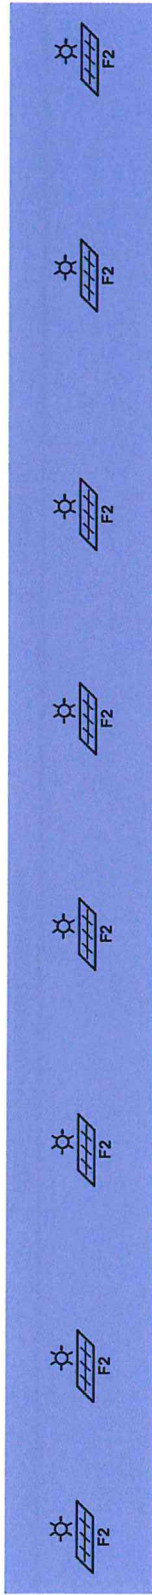

Organisme agréé
Enercetek

Rue du Bon Dieu de Pitié 4
5070 Fosses-la-Ville

Pour Enercetek - Le 06/09/2023


Mathieu MERCIER
045510.83.23

Adresse de l'installation électrique

Immo Culem
Quai de l'Industrie 31D
5590 Ciney

Installateur
NOVO srl

Chemin de Belle-Vue 24
5376 Mlecret
GSM: 0477 23 12 05
e-mail: novomichel@hotmail.com
TVA BE 0544.806.933

p. 7/8
Schéma de position

2 x 230V ~ 50Hz

A diff. 300mA
B taque
C four
D frigo + micro-ondes
E vmc
F pv
G chaudière
H exicent
I diff. 30mA
J lave-vaisselles
K prise plan de travail + hotte
L living
M prises plan de travail + buanderie
N machine à laver
O sèche linges
P salles de bains
Q prises coffret
R exo A
S exo B
T diff. 30mA
U chambres
V grenier

W alim exo A
X alim exo B
Y chambre parentale
Z alim AL12
1A diff. 300mA
1B Départ maison
1C réserve
AA AL12

Organisme agréé
Enercetec
Rue du Bon Dieu de Pitié 4
5070 Fosses-la-Ville

Adresse de l'installation électrique
Immo Culem
Quai de l'Industrie 31D
5590 Ciney

Installateur
NOVO srl
Chemin de Belle-Vue 24
5376 Miecet
GSM: 0477 23 12 05
e-mail: novomichel@hotmail.com
TVA BE 0544.806.933

p. 8/8
Liste des circuits
2 x 230V ~ 50Hz