
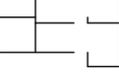
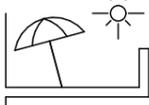
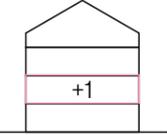
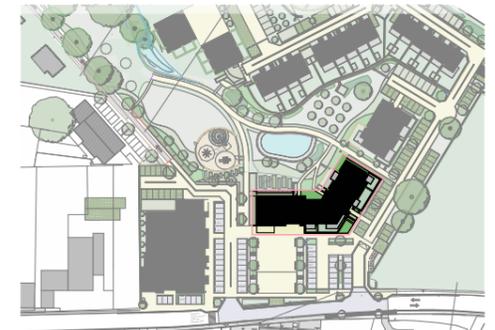


|  |   |  |
|--|---|--|
| <br>2                   | <br>1  | <br>89.5 m <sup>2</sup> |
| <br>10.4 m <sup>2</sup> | <br>+1 |  |

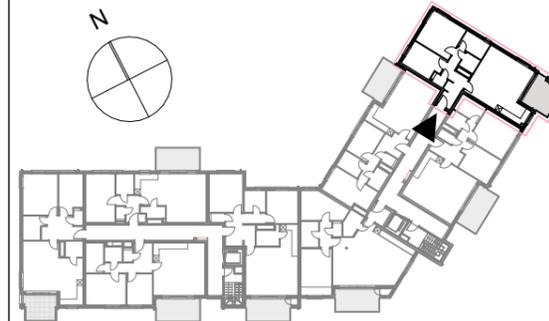


# EQUILIS

SA Luxis-M (groupe Equilis)

Drève Richelle, 161 D bte 19  
B-1410 Waterloo  
02 897 52 65 - www.equilis.net

- Document à titre d'information et non contractuel.
- Mobilier, machine à laver (ML) et sèche-linge (SL) non fournis.
- Les dimensions des cuisines et de leurs équipements sont données à titre d'information. Se référer aux plans contractuels des cuisines.
- Des faux-plafonds complémentaires pourront être placés à certains endroits pour des raisons techniques.
- Dimensions (distance entre murs avant plafonnage) données à titre indicatif.

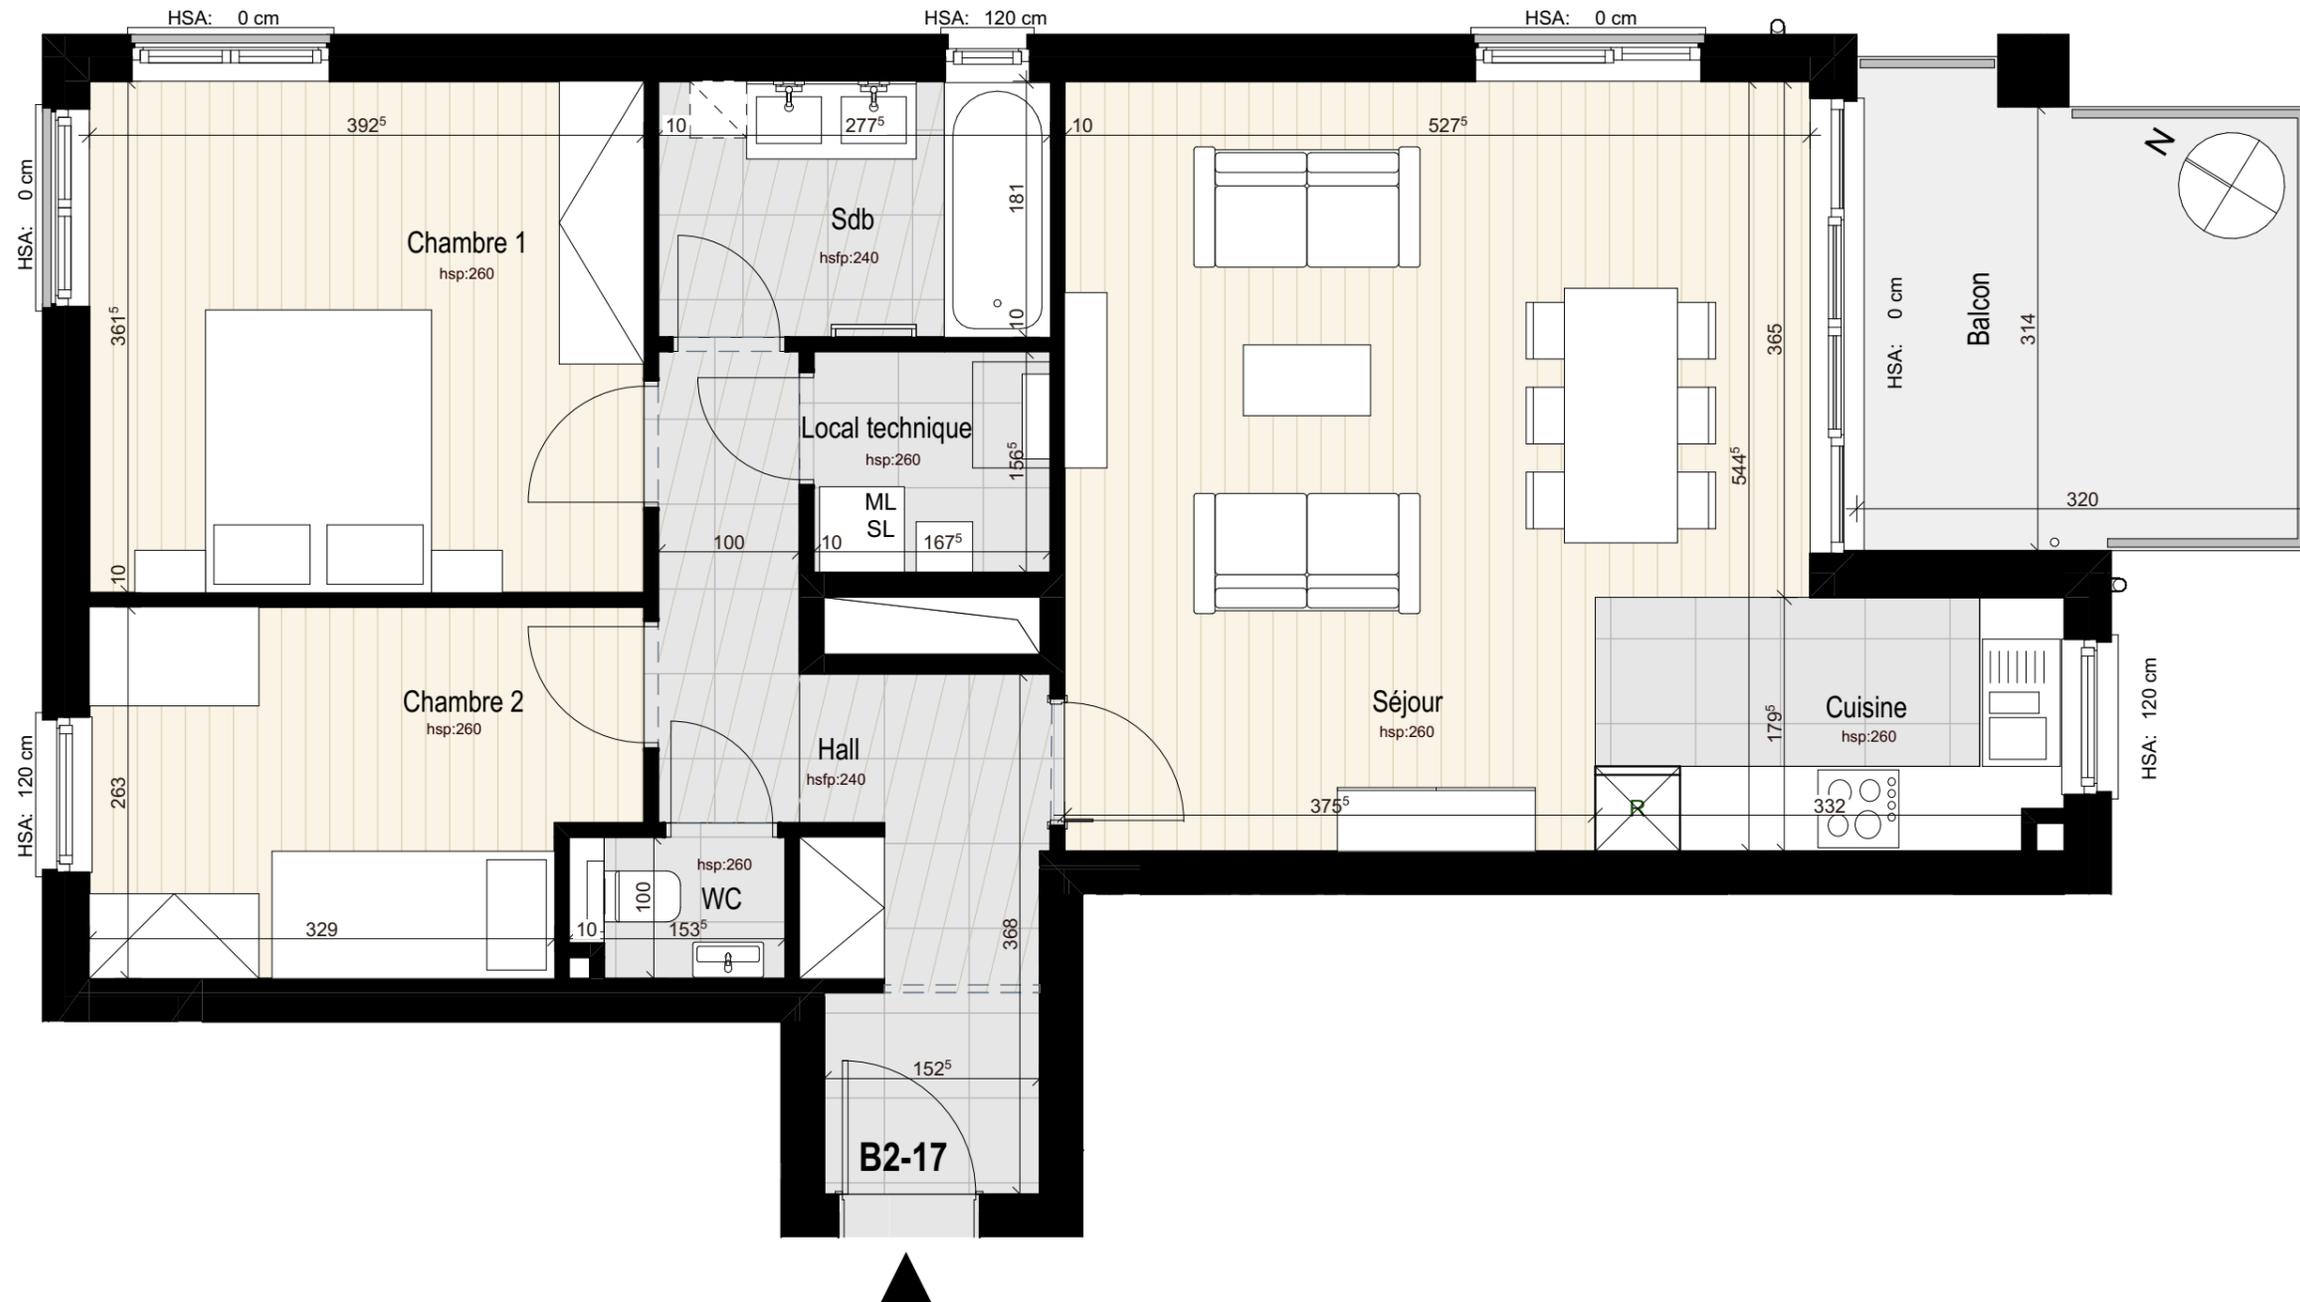

MISAJOURLE: / /

SIGNATURE:

POUR ACCORD:

DATE