
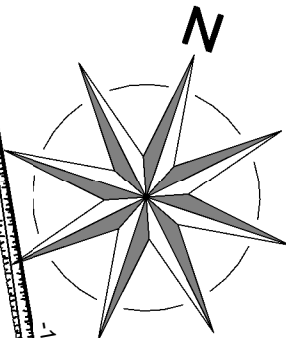


Lotissement de VIEMME (DVP 9775) (Lot n°1)


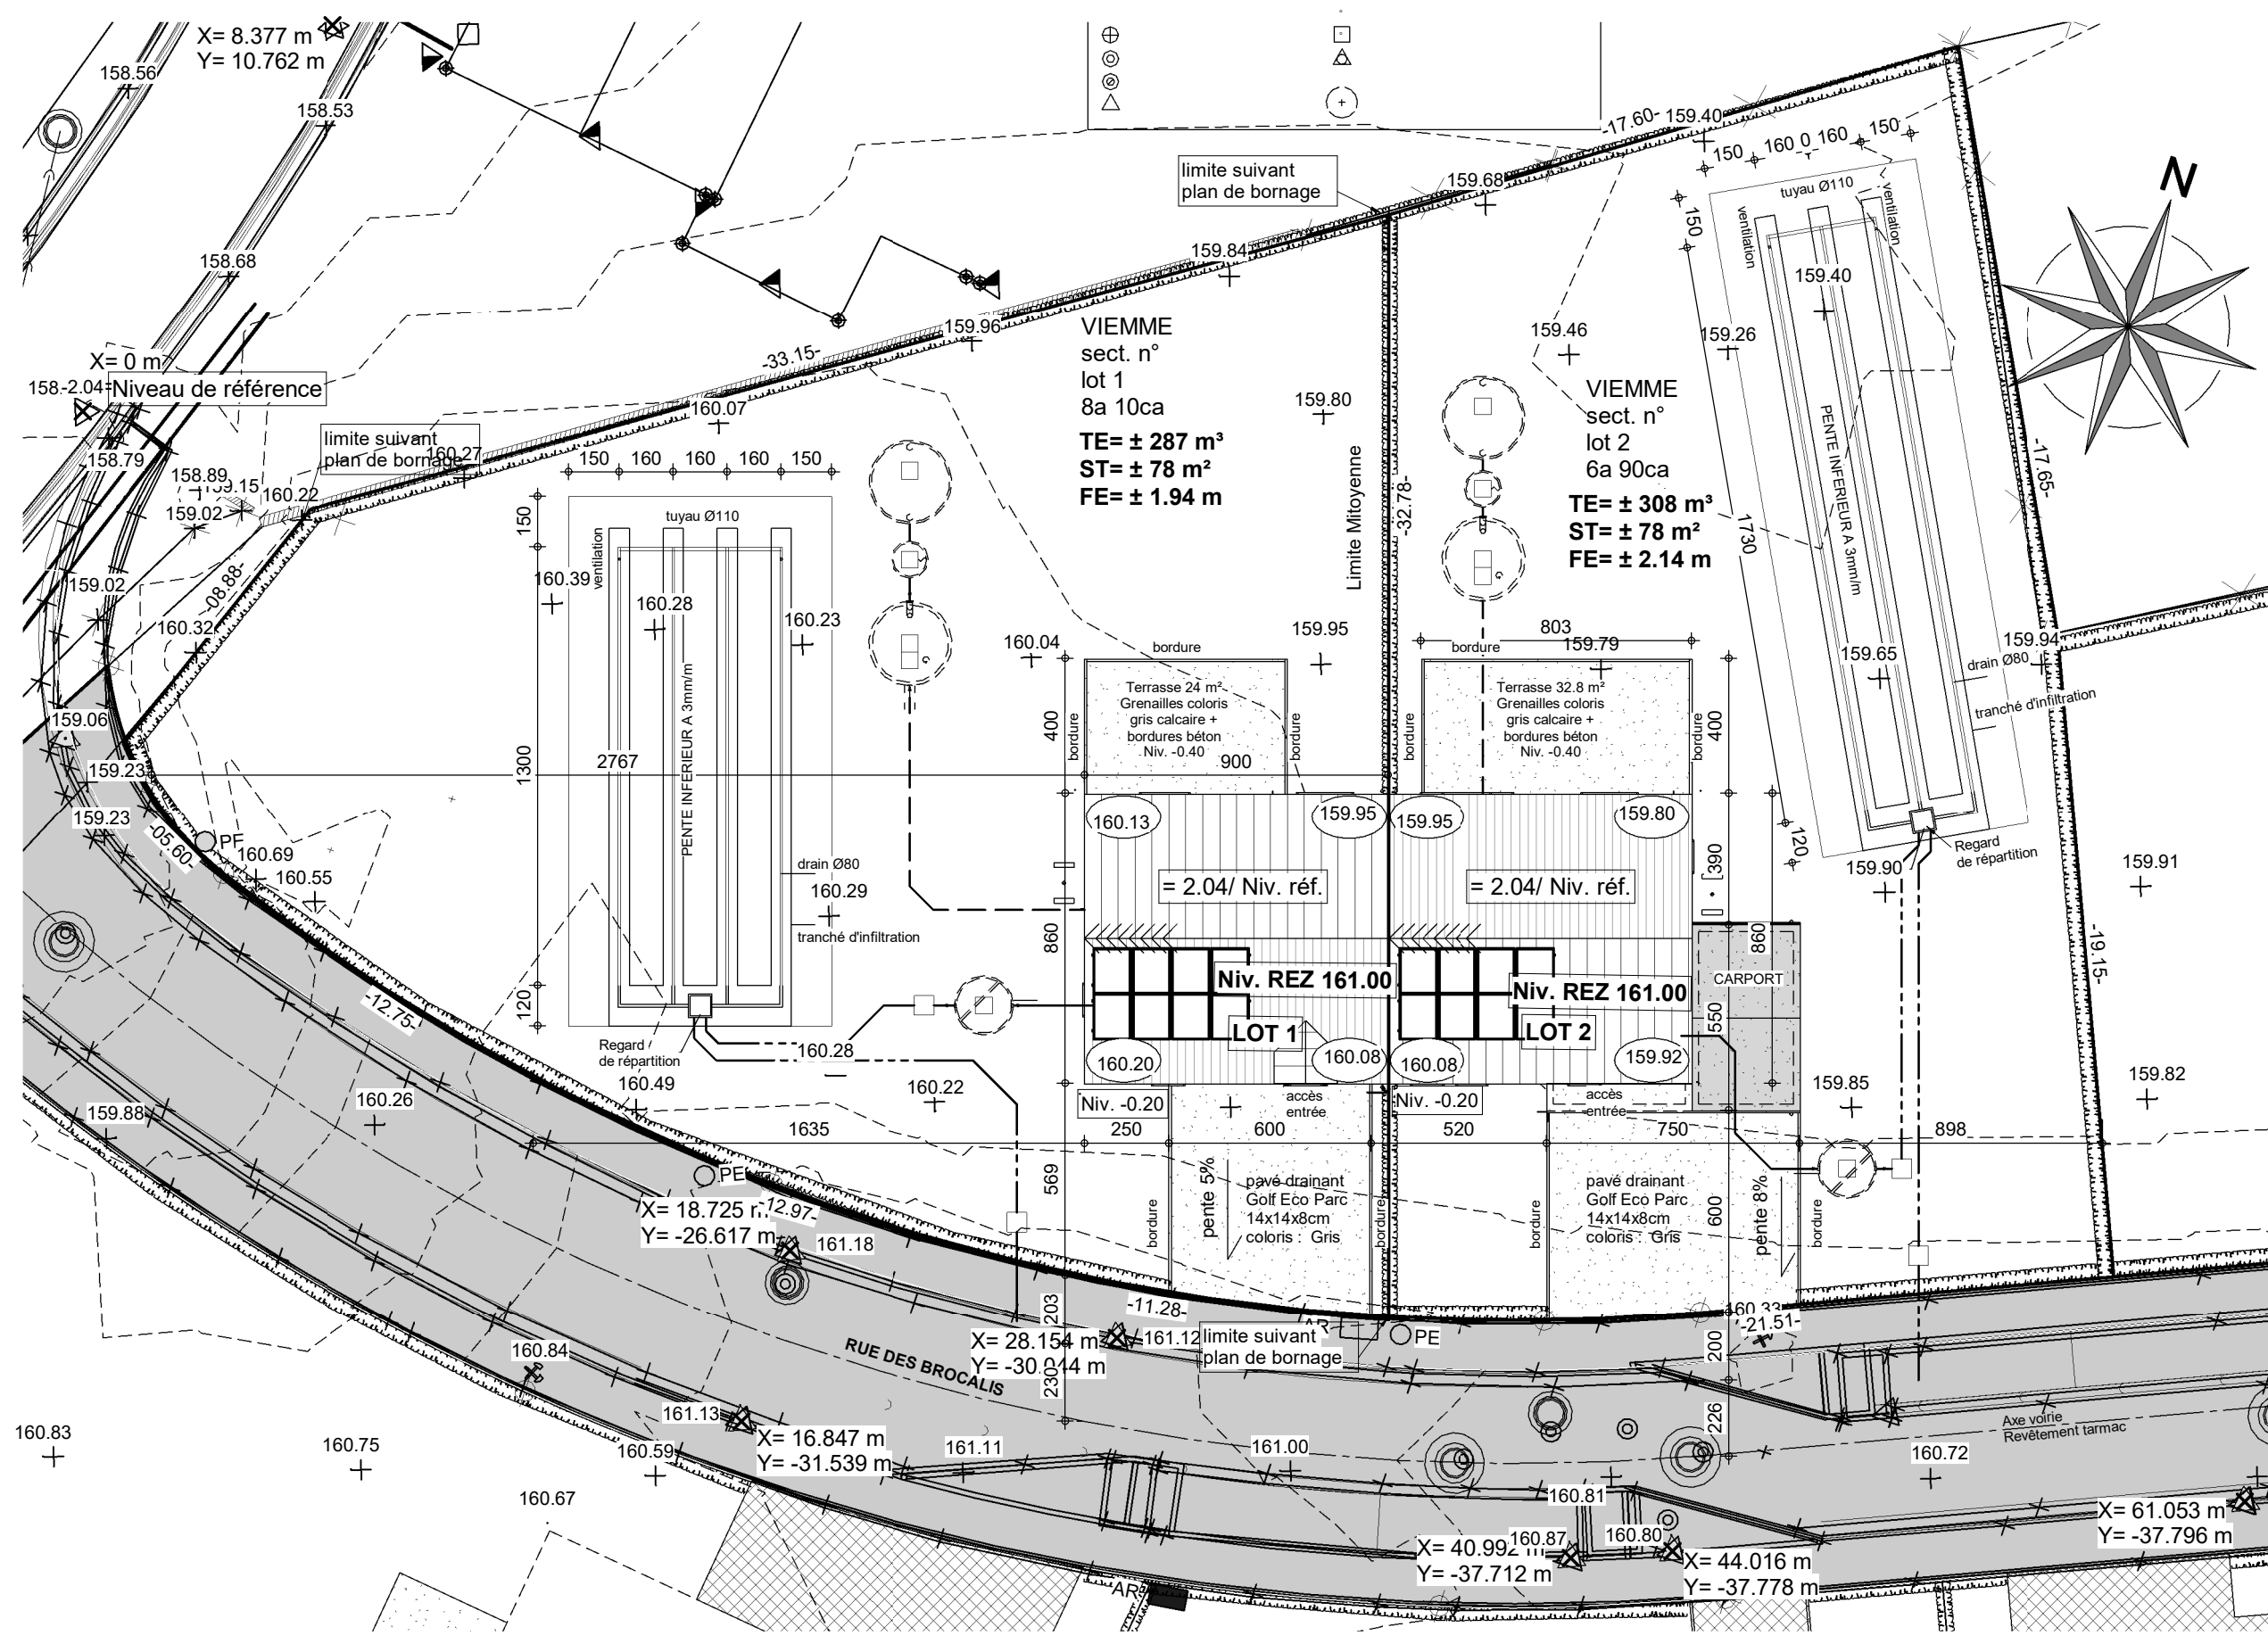


IMPLANTATION

| | | | |
|------------------------------------|------------|-----------|-------|
| AP COM TP VIEMME LOT 02 40867/LeJe | | | |
| Date : | 06/12/2023 | Echelle : | 1/200 |

Le présent projet reste la propriété de la S.A. THOMAS & PIRON. Il est protégé par la législation en matière de création et ne peut en aucun cas faire l'objet d'une copie même partielle sans l'autorisation de l'auteur.

Lotissement de VIEMME (DVP 9775) (Lot n°1)

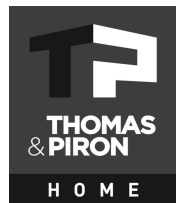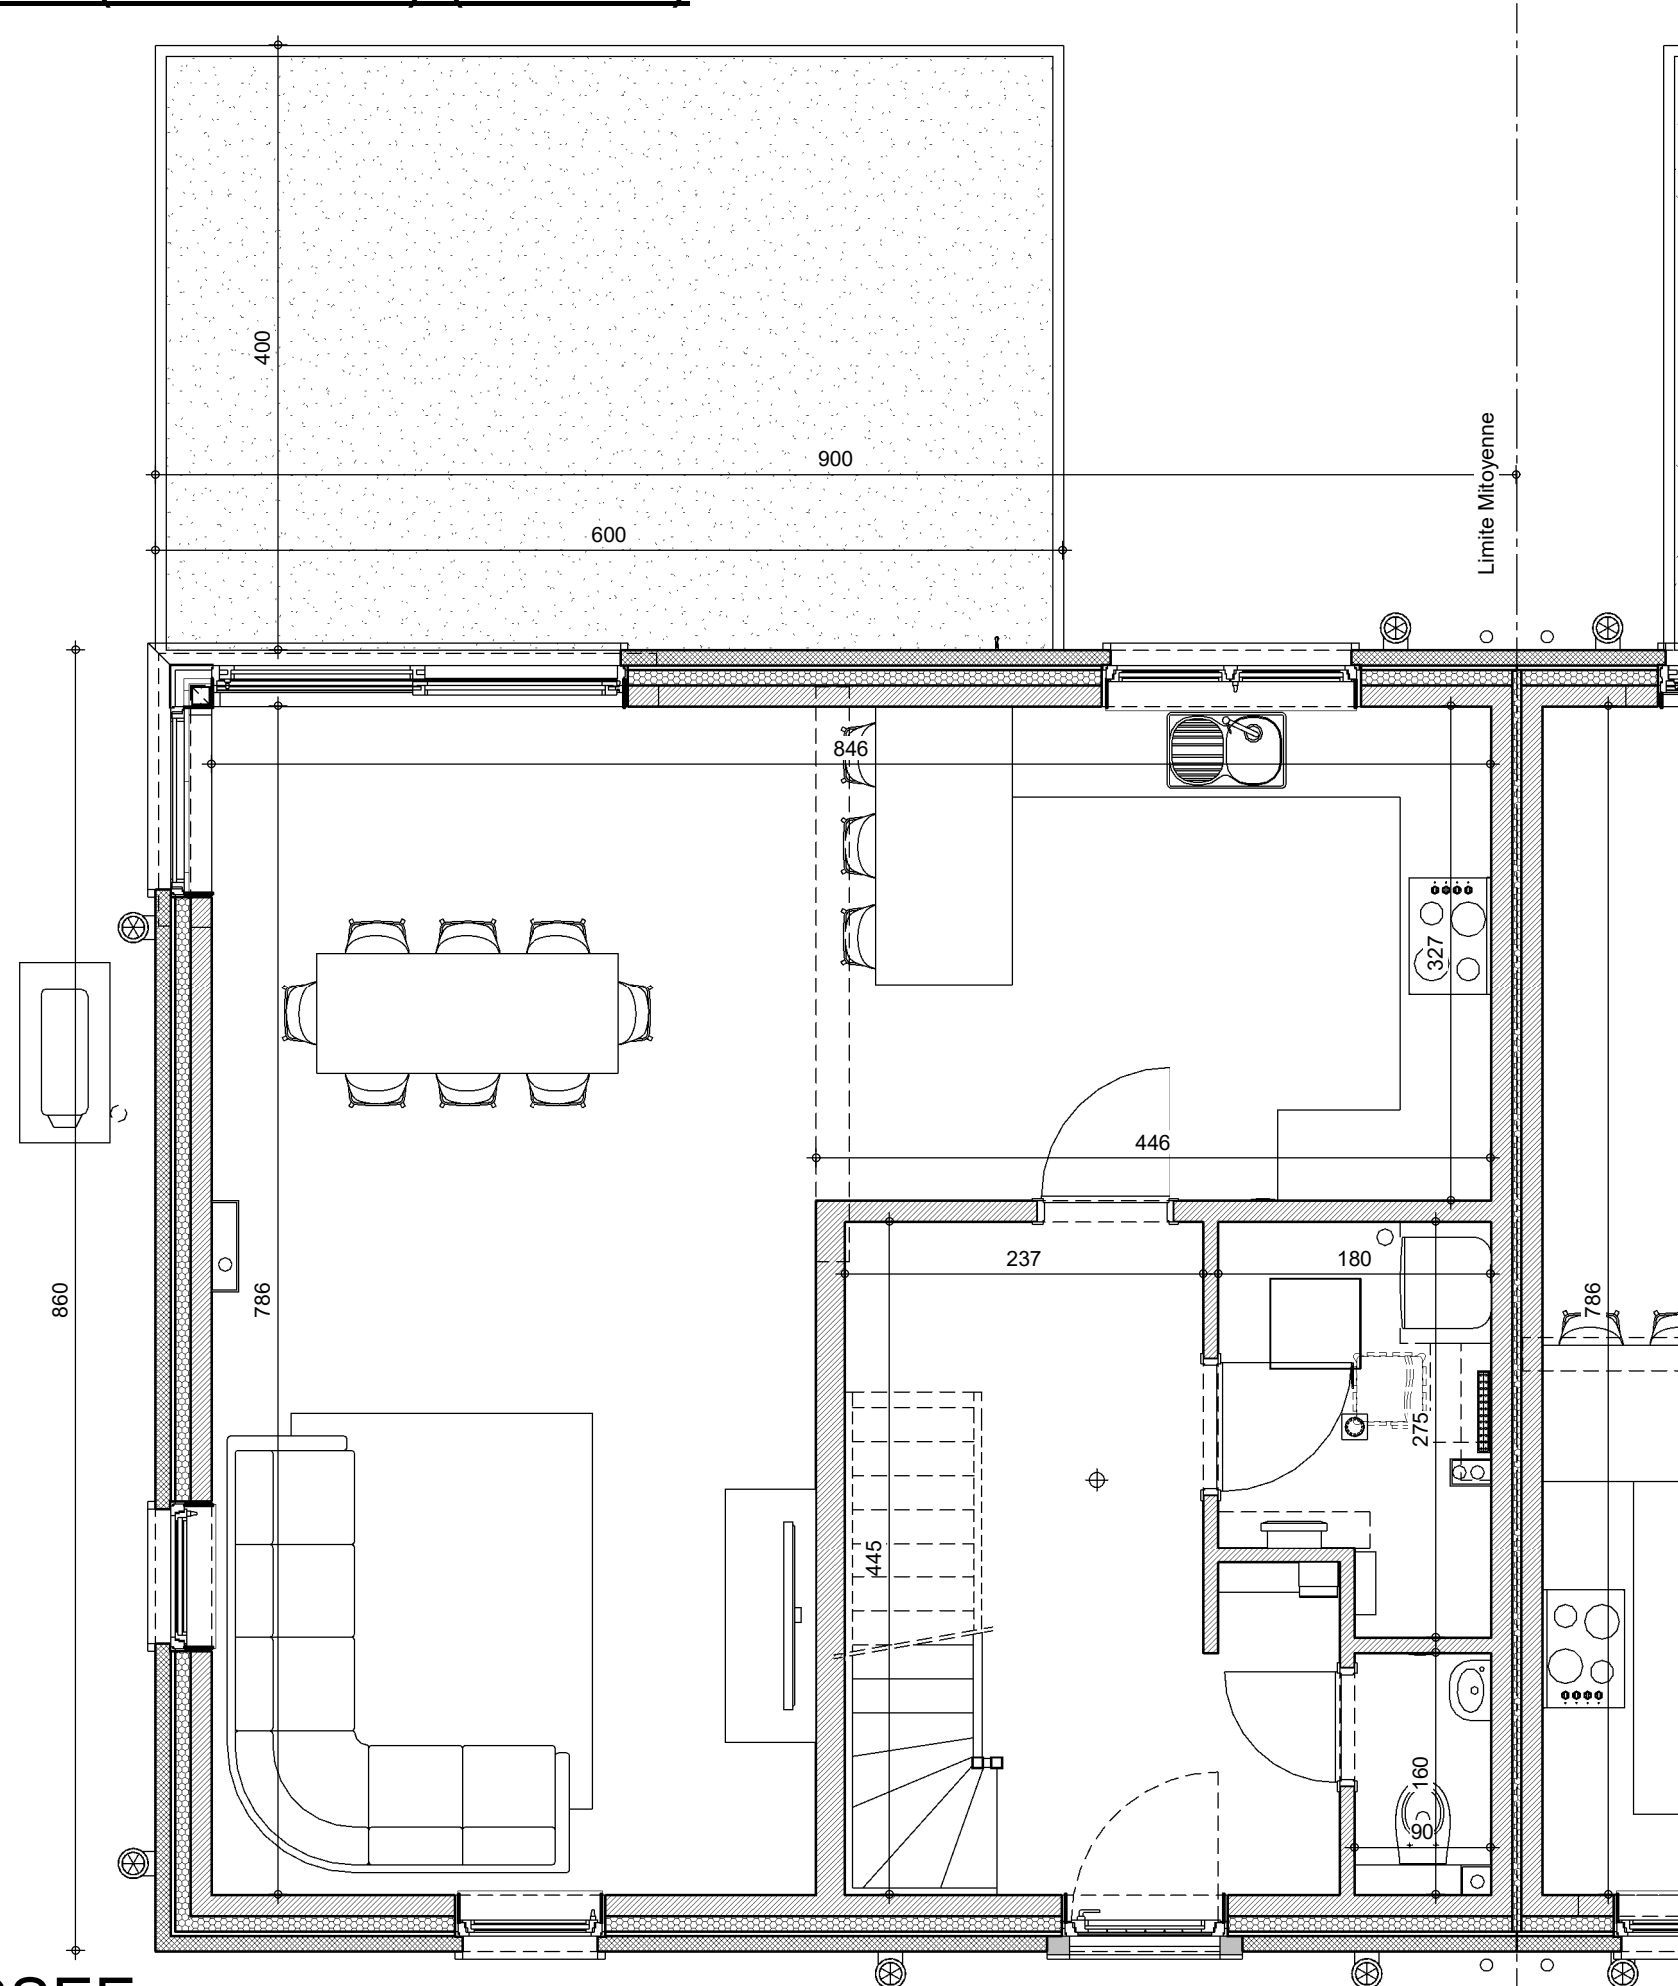



REZ-DE-CHAUSSEE

SURFACE: 77.40m²


| | | | |
|------------------------------------|------------|-----------|------|
| AP COM TP VIEMME LOT 02 40867/LeJe | | | |
| Date : | 06/12/2023 | Echelle : | 1/50 |

Le présent projet reste la propriété de la S.A. THOMAS & PIRON. Il est protégé par la législation en matière de création et ne peut en aucun cas faire l'objet d'une copie même partielle sans l'autorisation de l'auteur.

Lotissement de VIEMME (DVP 9775) (Lot n°1)

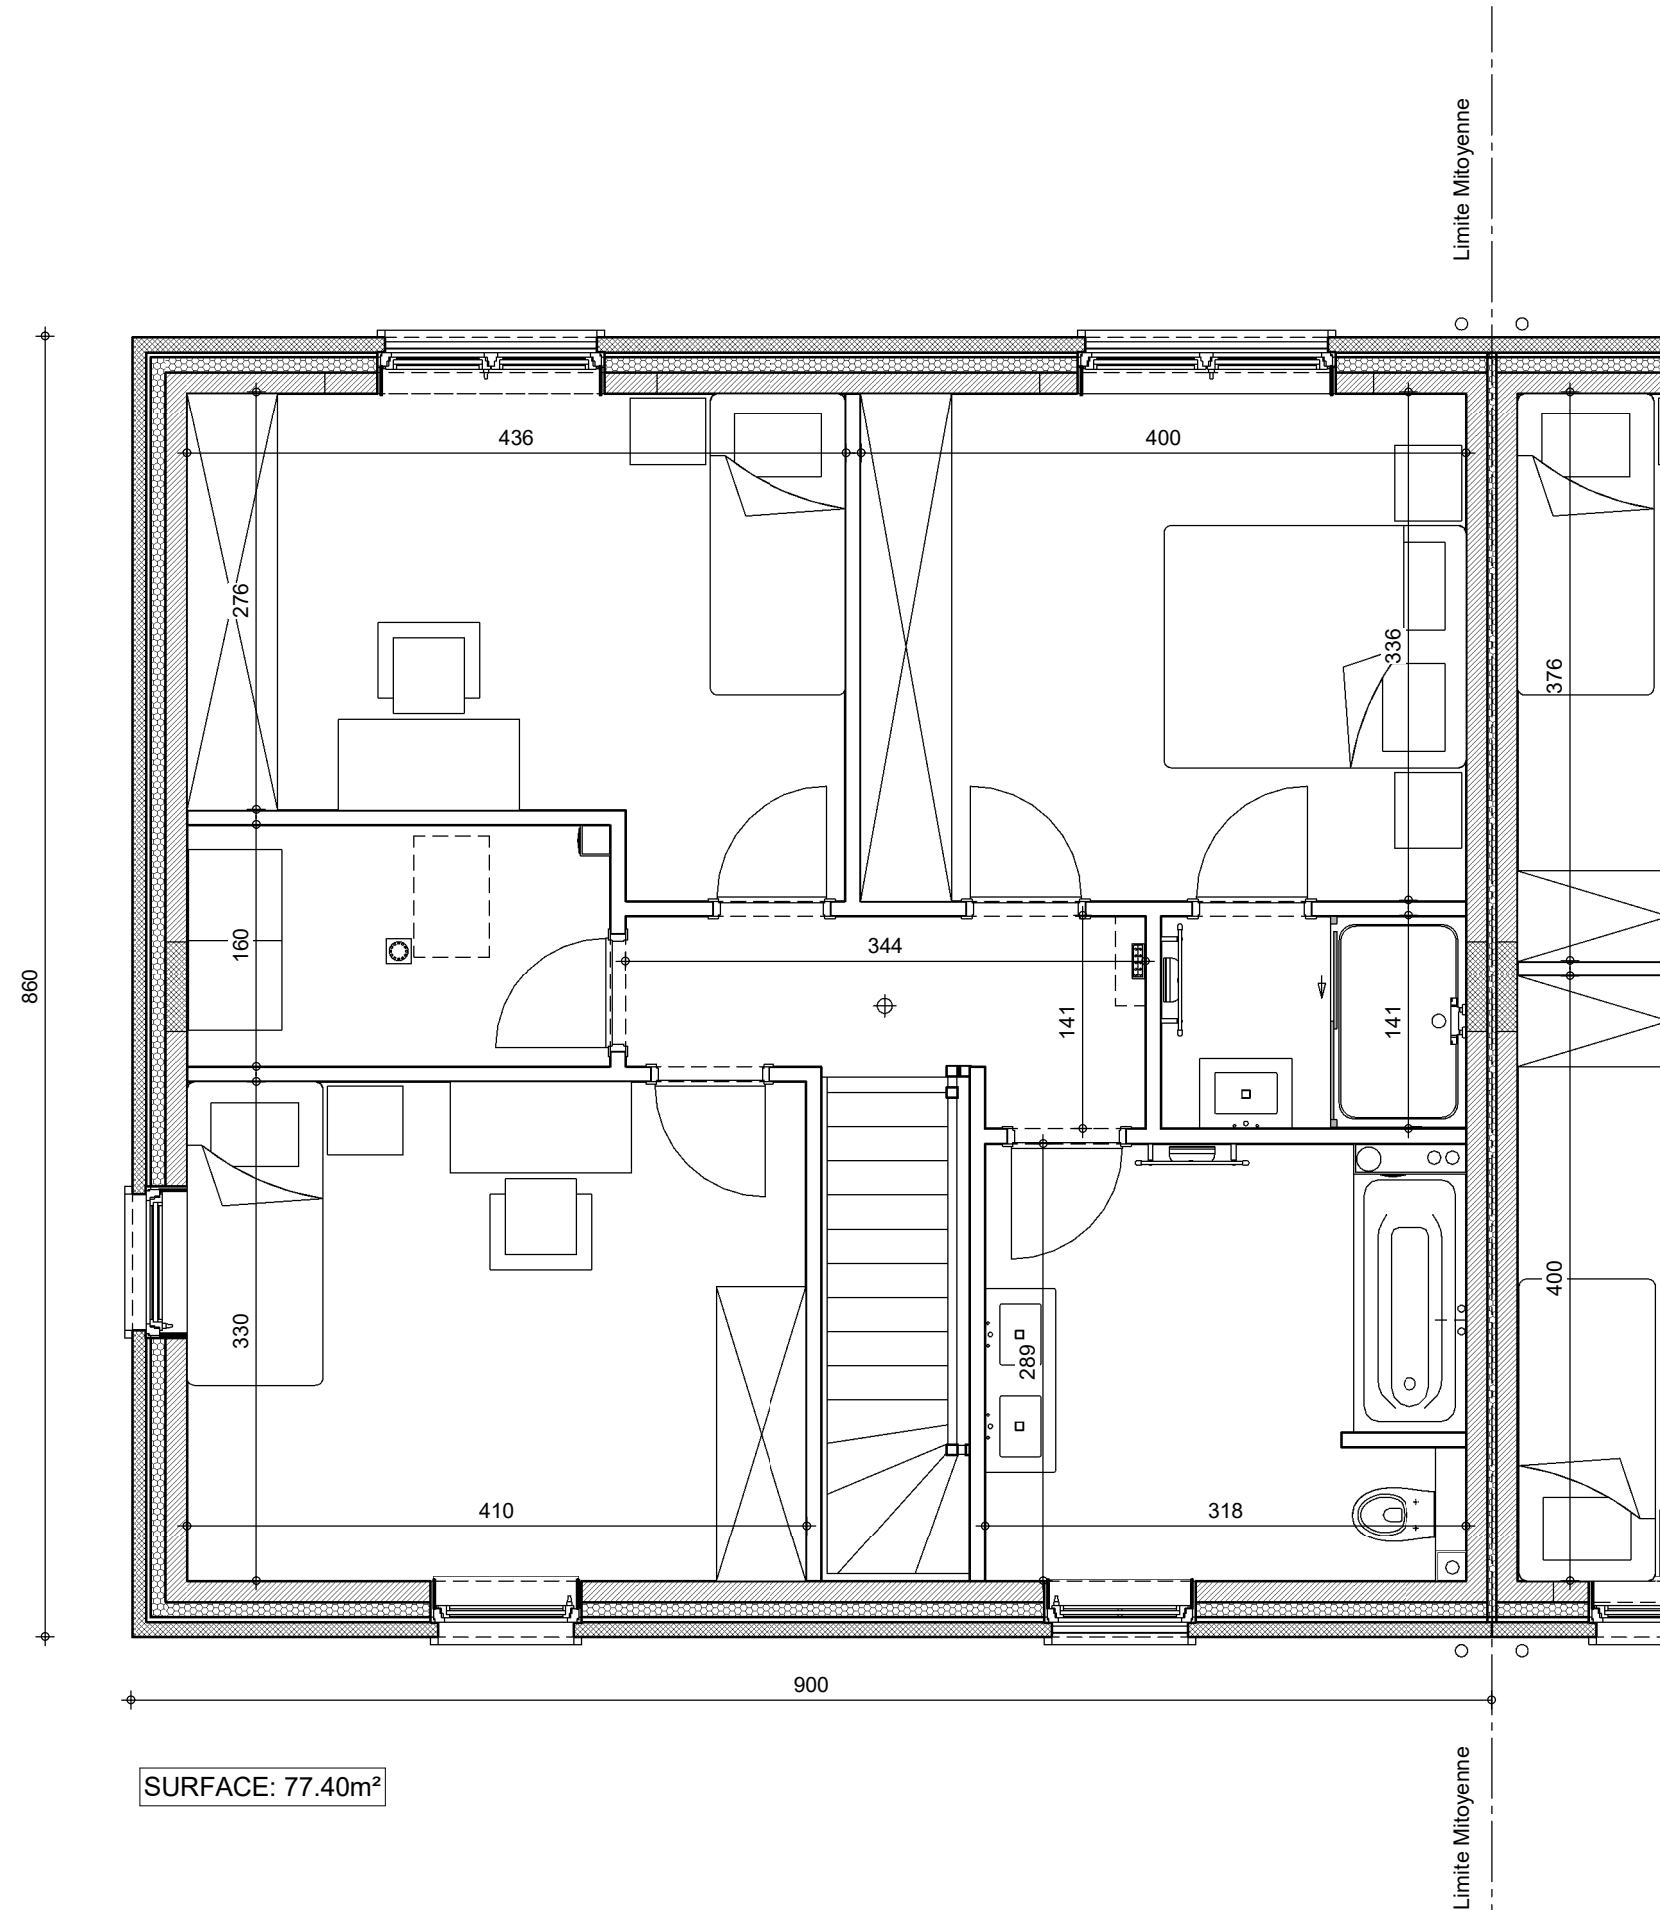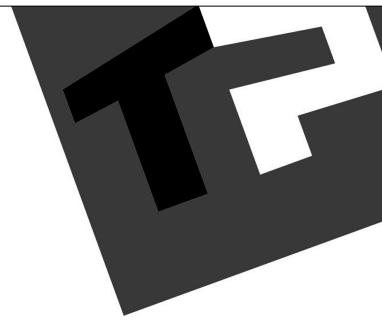


SURFACE: 77.40m²

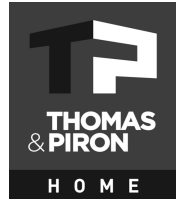


ETAGE

| | | | |
|------------------------------------|------------|-----------|------|
| AP COM TP VIEMME LOT 02 40867/LeJe | | | |
| Date : | 06/12/2023 | Echelle : | 1/50 |

Le présent projet reste la propriété de la S.A. THOMAS & PIRON. Il est protégé par la législation en matière de création et ne peut en aucun cas faire l'objet d'une copie même partielle sans l'autorisation de l'auteur.


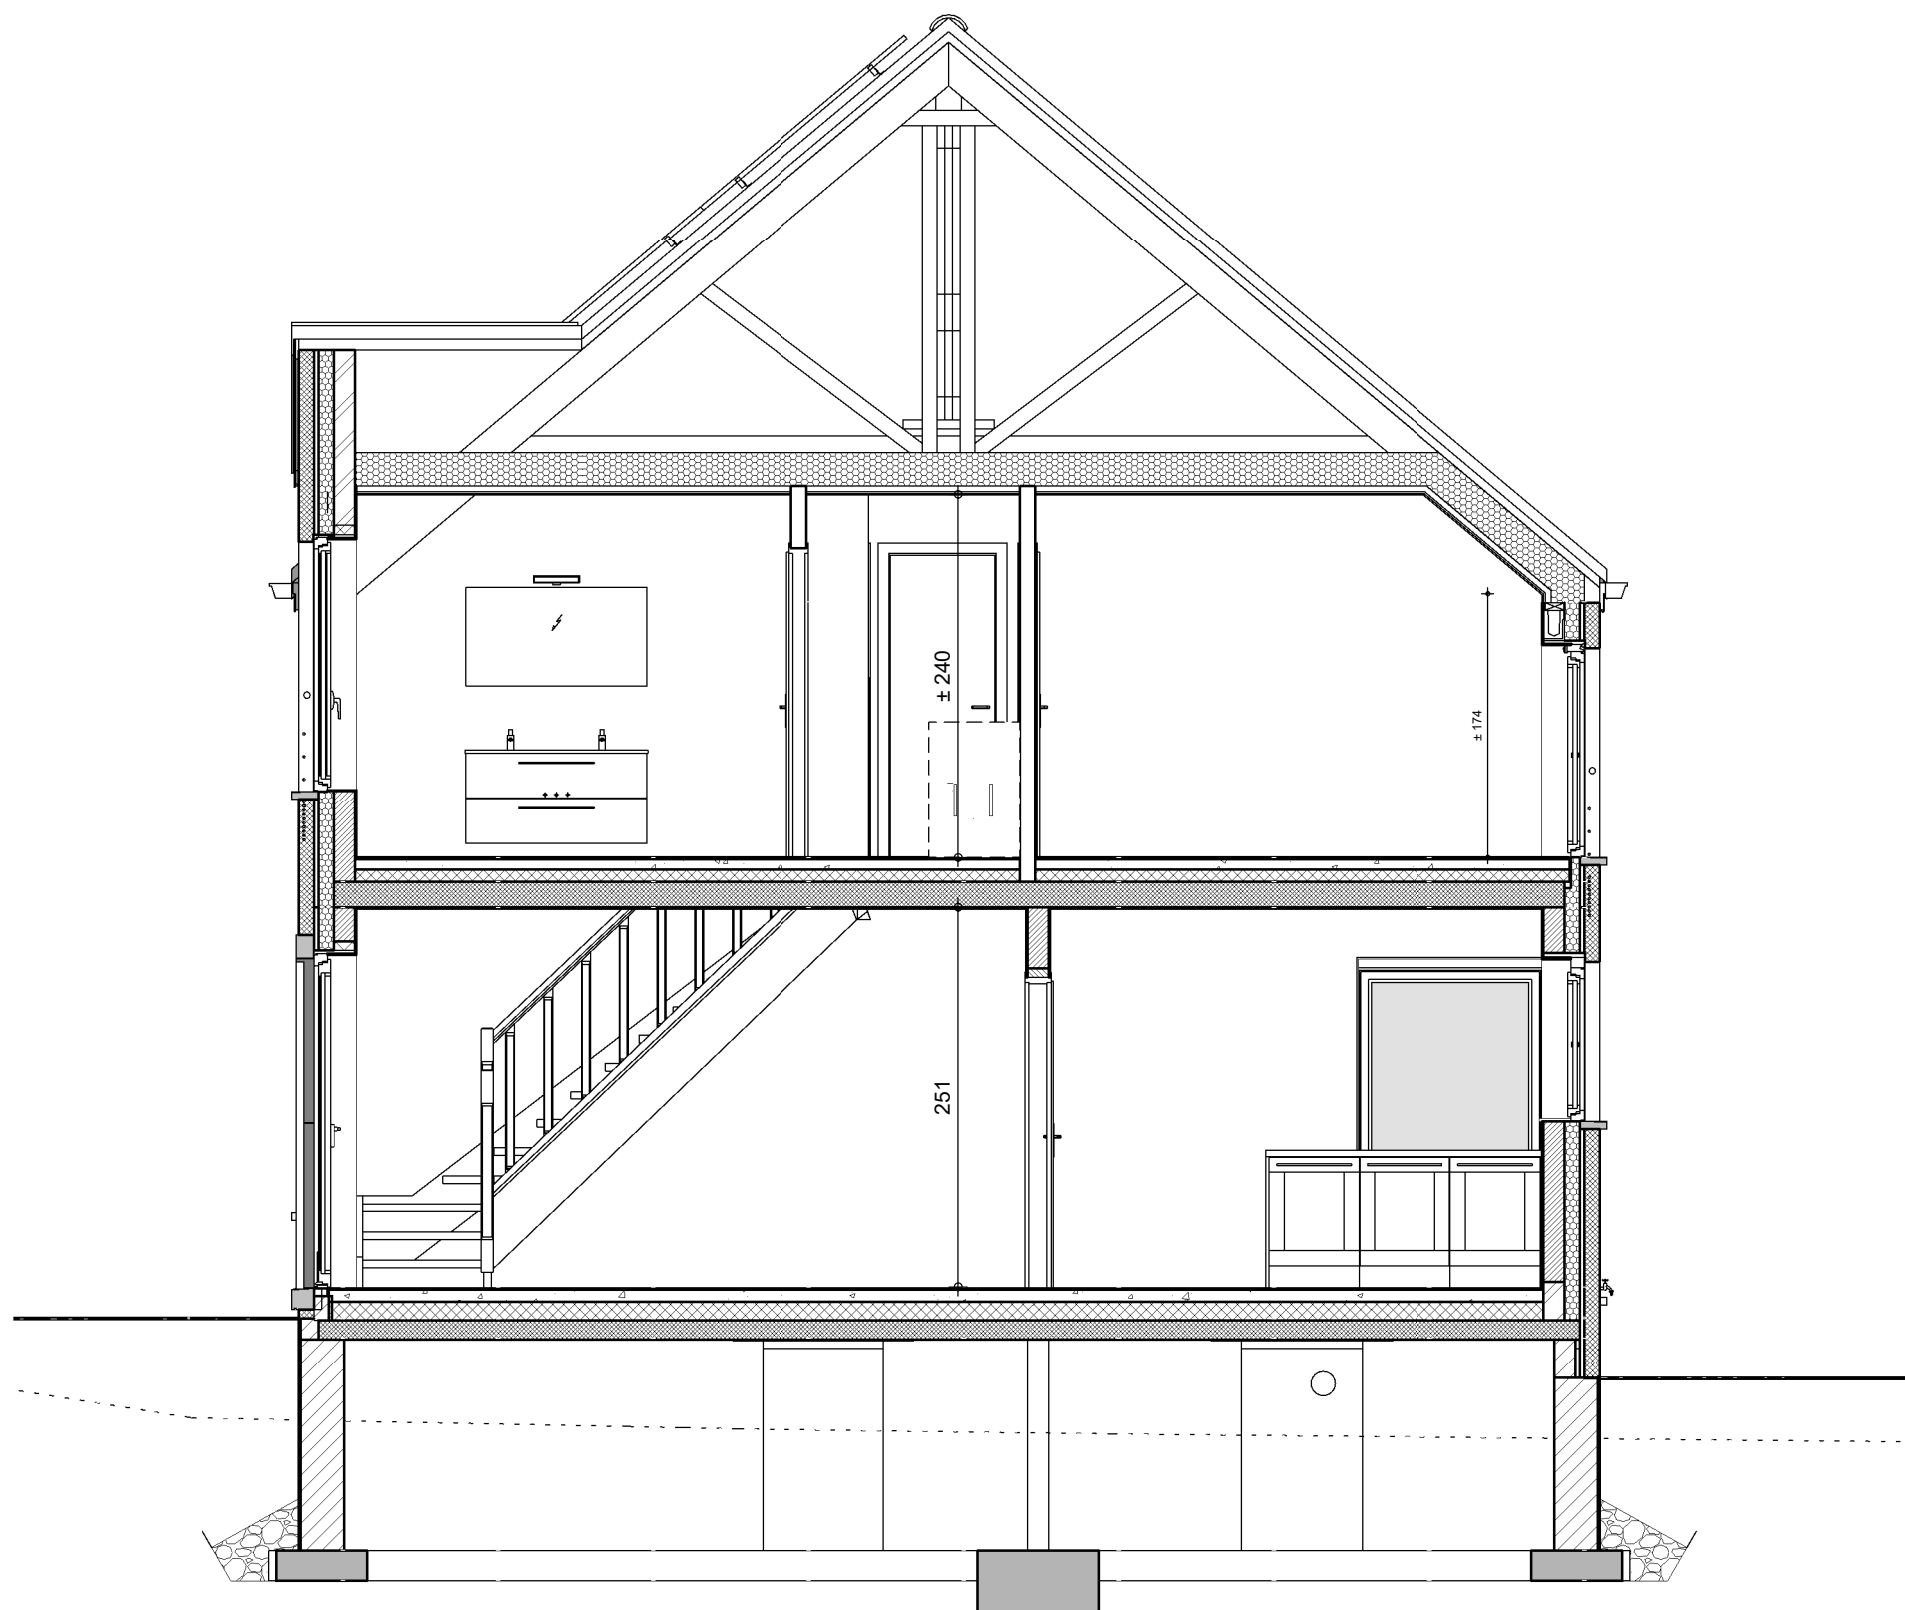


COUPE AA L1

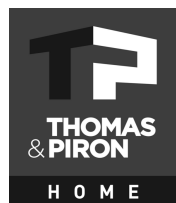

| | | | |
|------------------------------------|------------|-----------|------|
| AP COM TP VIEMME LOT 02 40867/LeJe | | | |
| Date : | 06/12/2023 | Echelle : | 1/50 |


Lotissement de VIEMME (DVP 9775) (Lot n°1)

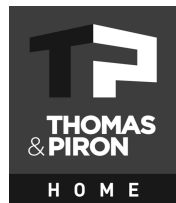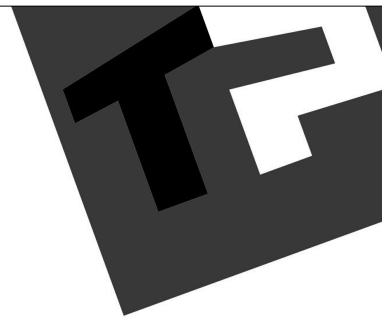


FACADE AVANT

| | | | |
|------------------------------------|------------|-----------|------|
| AP COM TP VIEMME LOT 02 40867/LeJe | | | |
| Date : | 06/12/2023 | Echelle : | 1/50 |

Le présent projet reste la propriété de la S.A. THOMAS & PIRON. Il est protégé par la législation en matière de création et ne peut en aucun cas faire l'objet d'une copie même partielle sans l'autorisation de l'auteur.


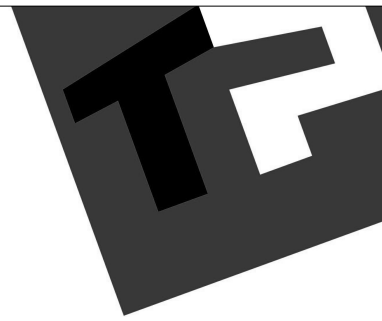


FACADE ARRIERE

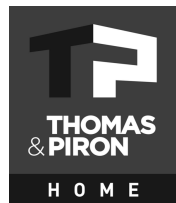


| | | | |
|------------------------------------|------------|-----------|------|
| AP COM TP VIEMME LOT 02 40867/LeJe | | | |
| Date : | 06/12/2023 | Echelle : | 1/50 |

Le présent projet reste la propriété de la S.A. THOMAS & PIRON. Il est protégé par la législation en matière de création et ne peut en aucun cas faire l'objet d'une copie même partielle sans l'autorisation de l'auteur.

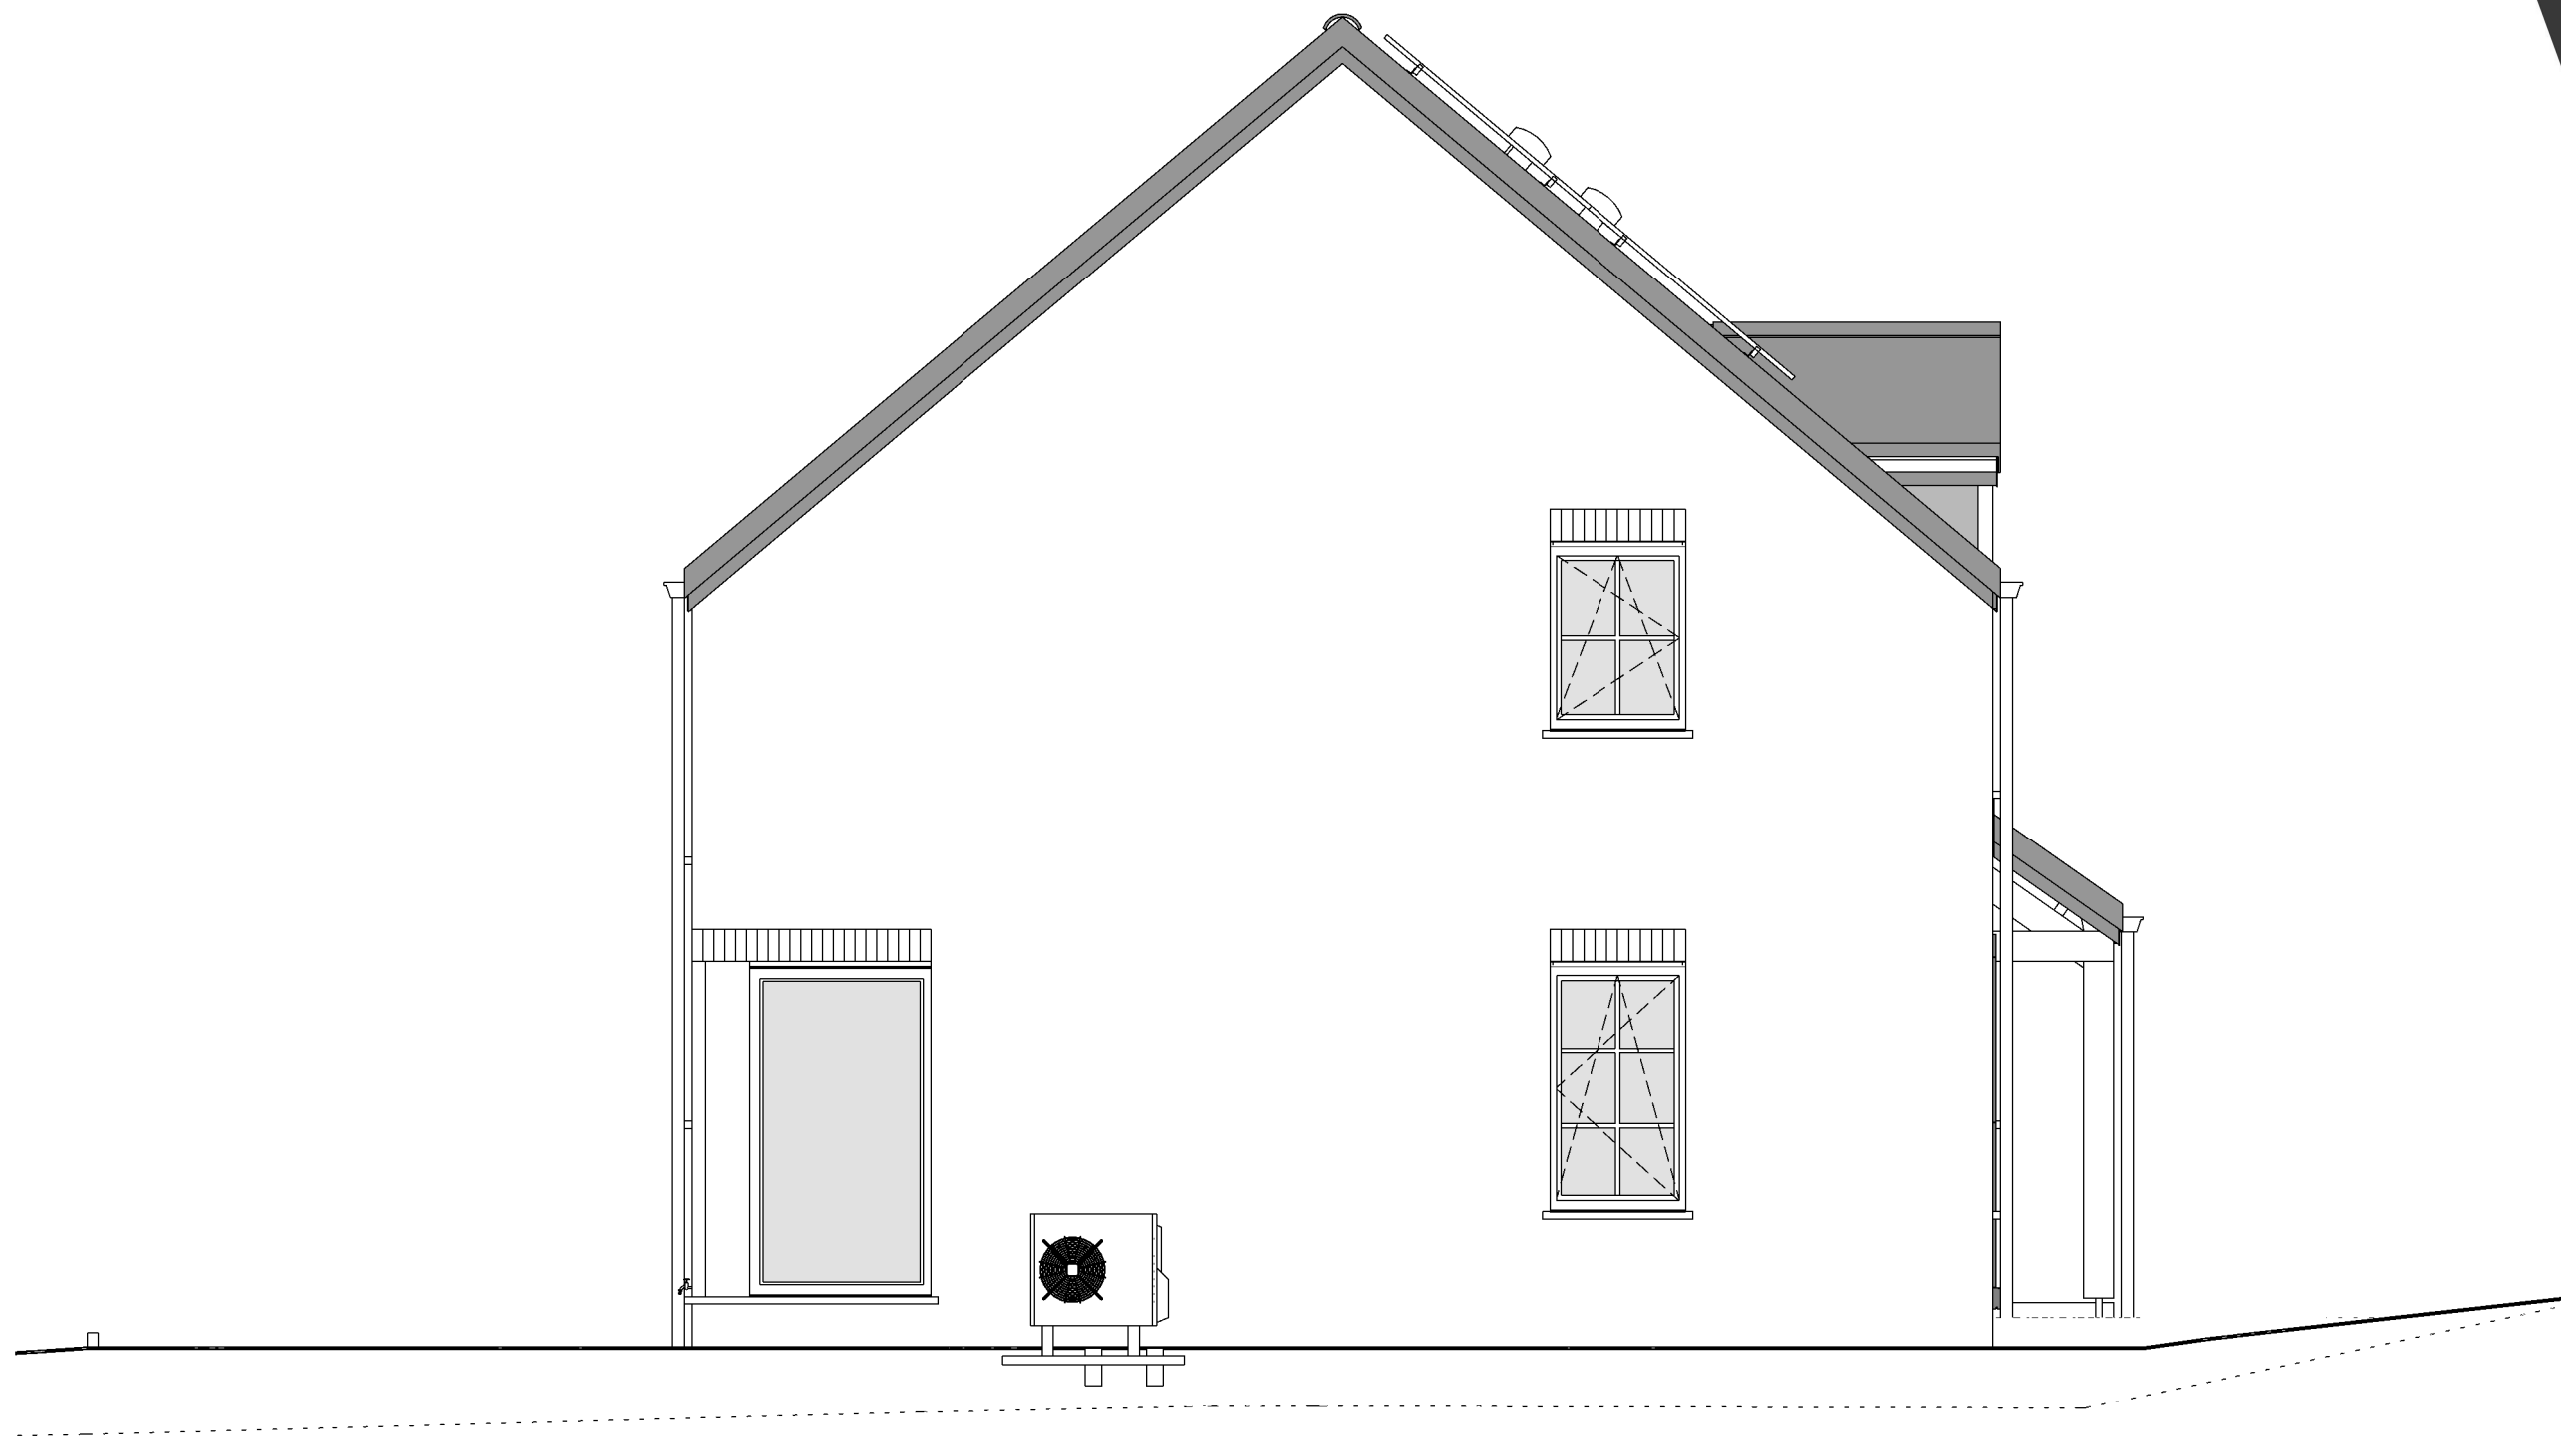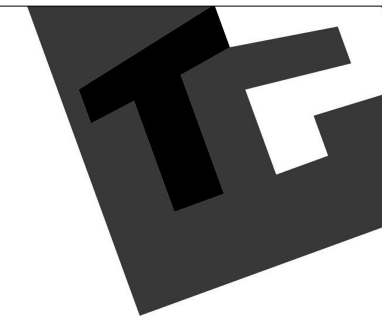

PIGNON GAUCHE

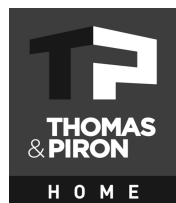

| | | | |
|------------------------------------|------------|-----------|------|
| AP COM TP VIEMME LOT 02 40867/LeJe | | | |
| Date : | 06/12/2023 | Echelle : | 1/50 |