
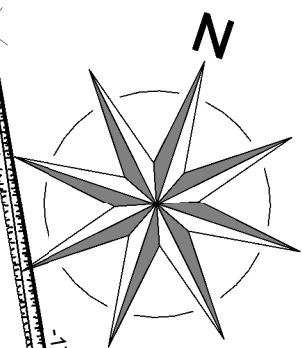


# Lotissement de VIEMME (DVP 9775) (Lot n°2)

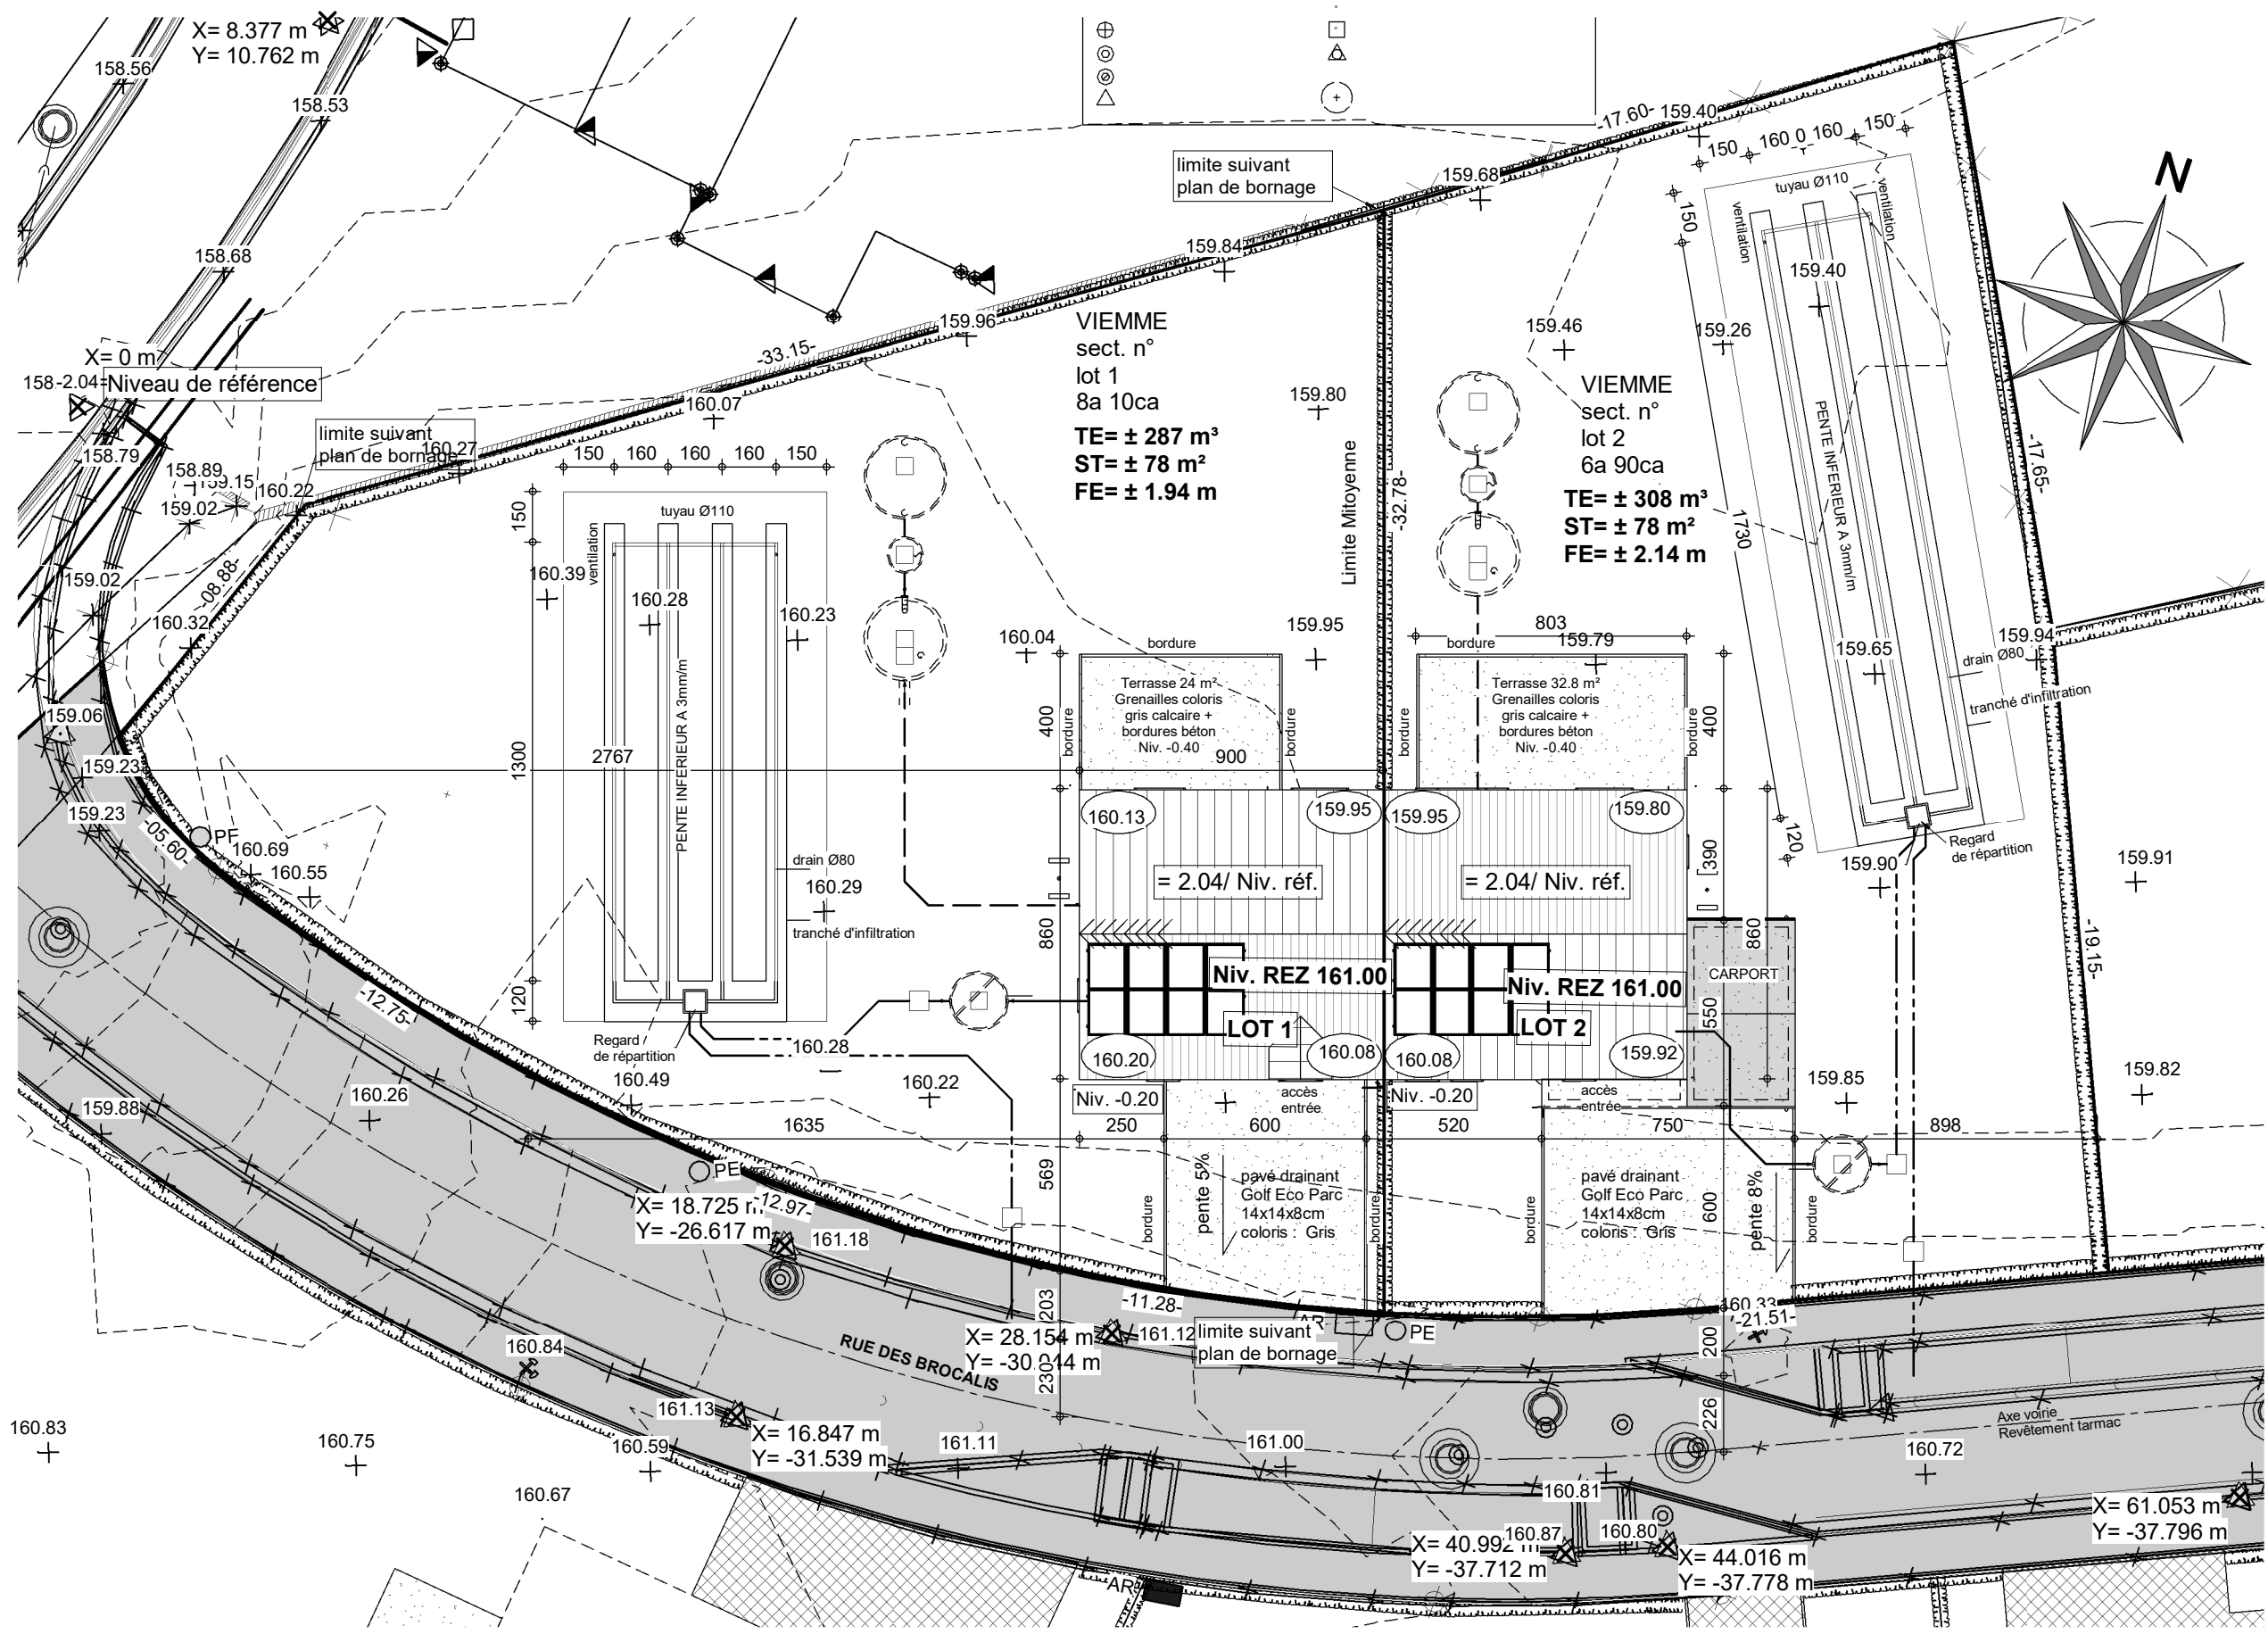


## IMPLANTATION

AP COM TP VIEMME LOT 02 40868/LeJe			
Date :	06/12/2023	Echelle :	1/200


Le présent projet reste la propriété de la S.A. THOMAS & PIRON. Il est protégé par la législation en matière de création et ne peut en aucun cas faire l'objet d'une copie même partielle sans l'autorisation de l'auteur.

# Lotissement de VIEMME (DVP 9775) (Lot n°2)

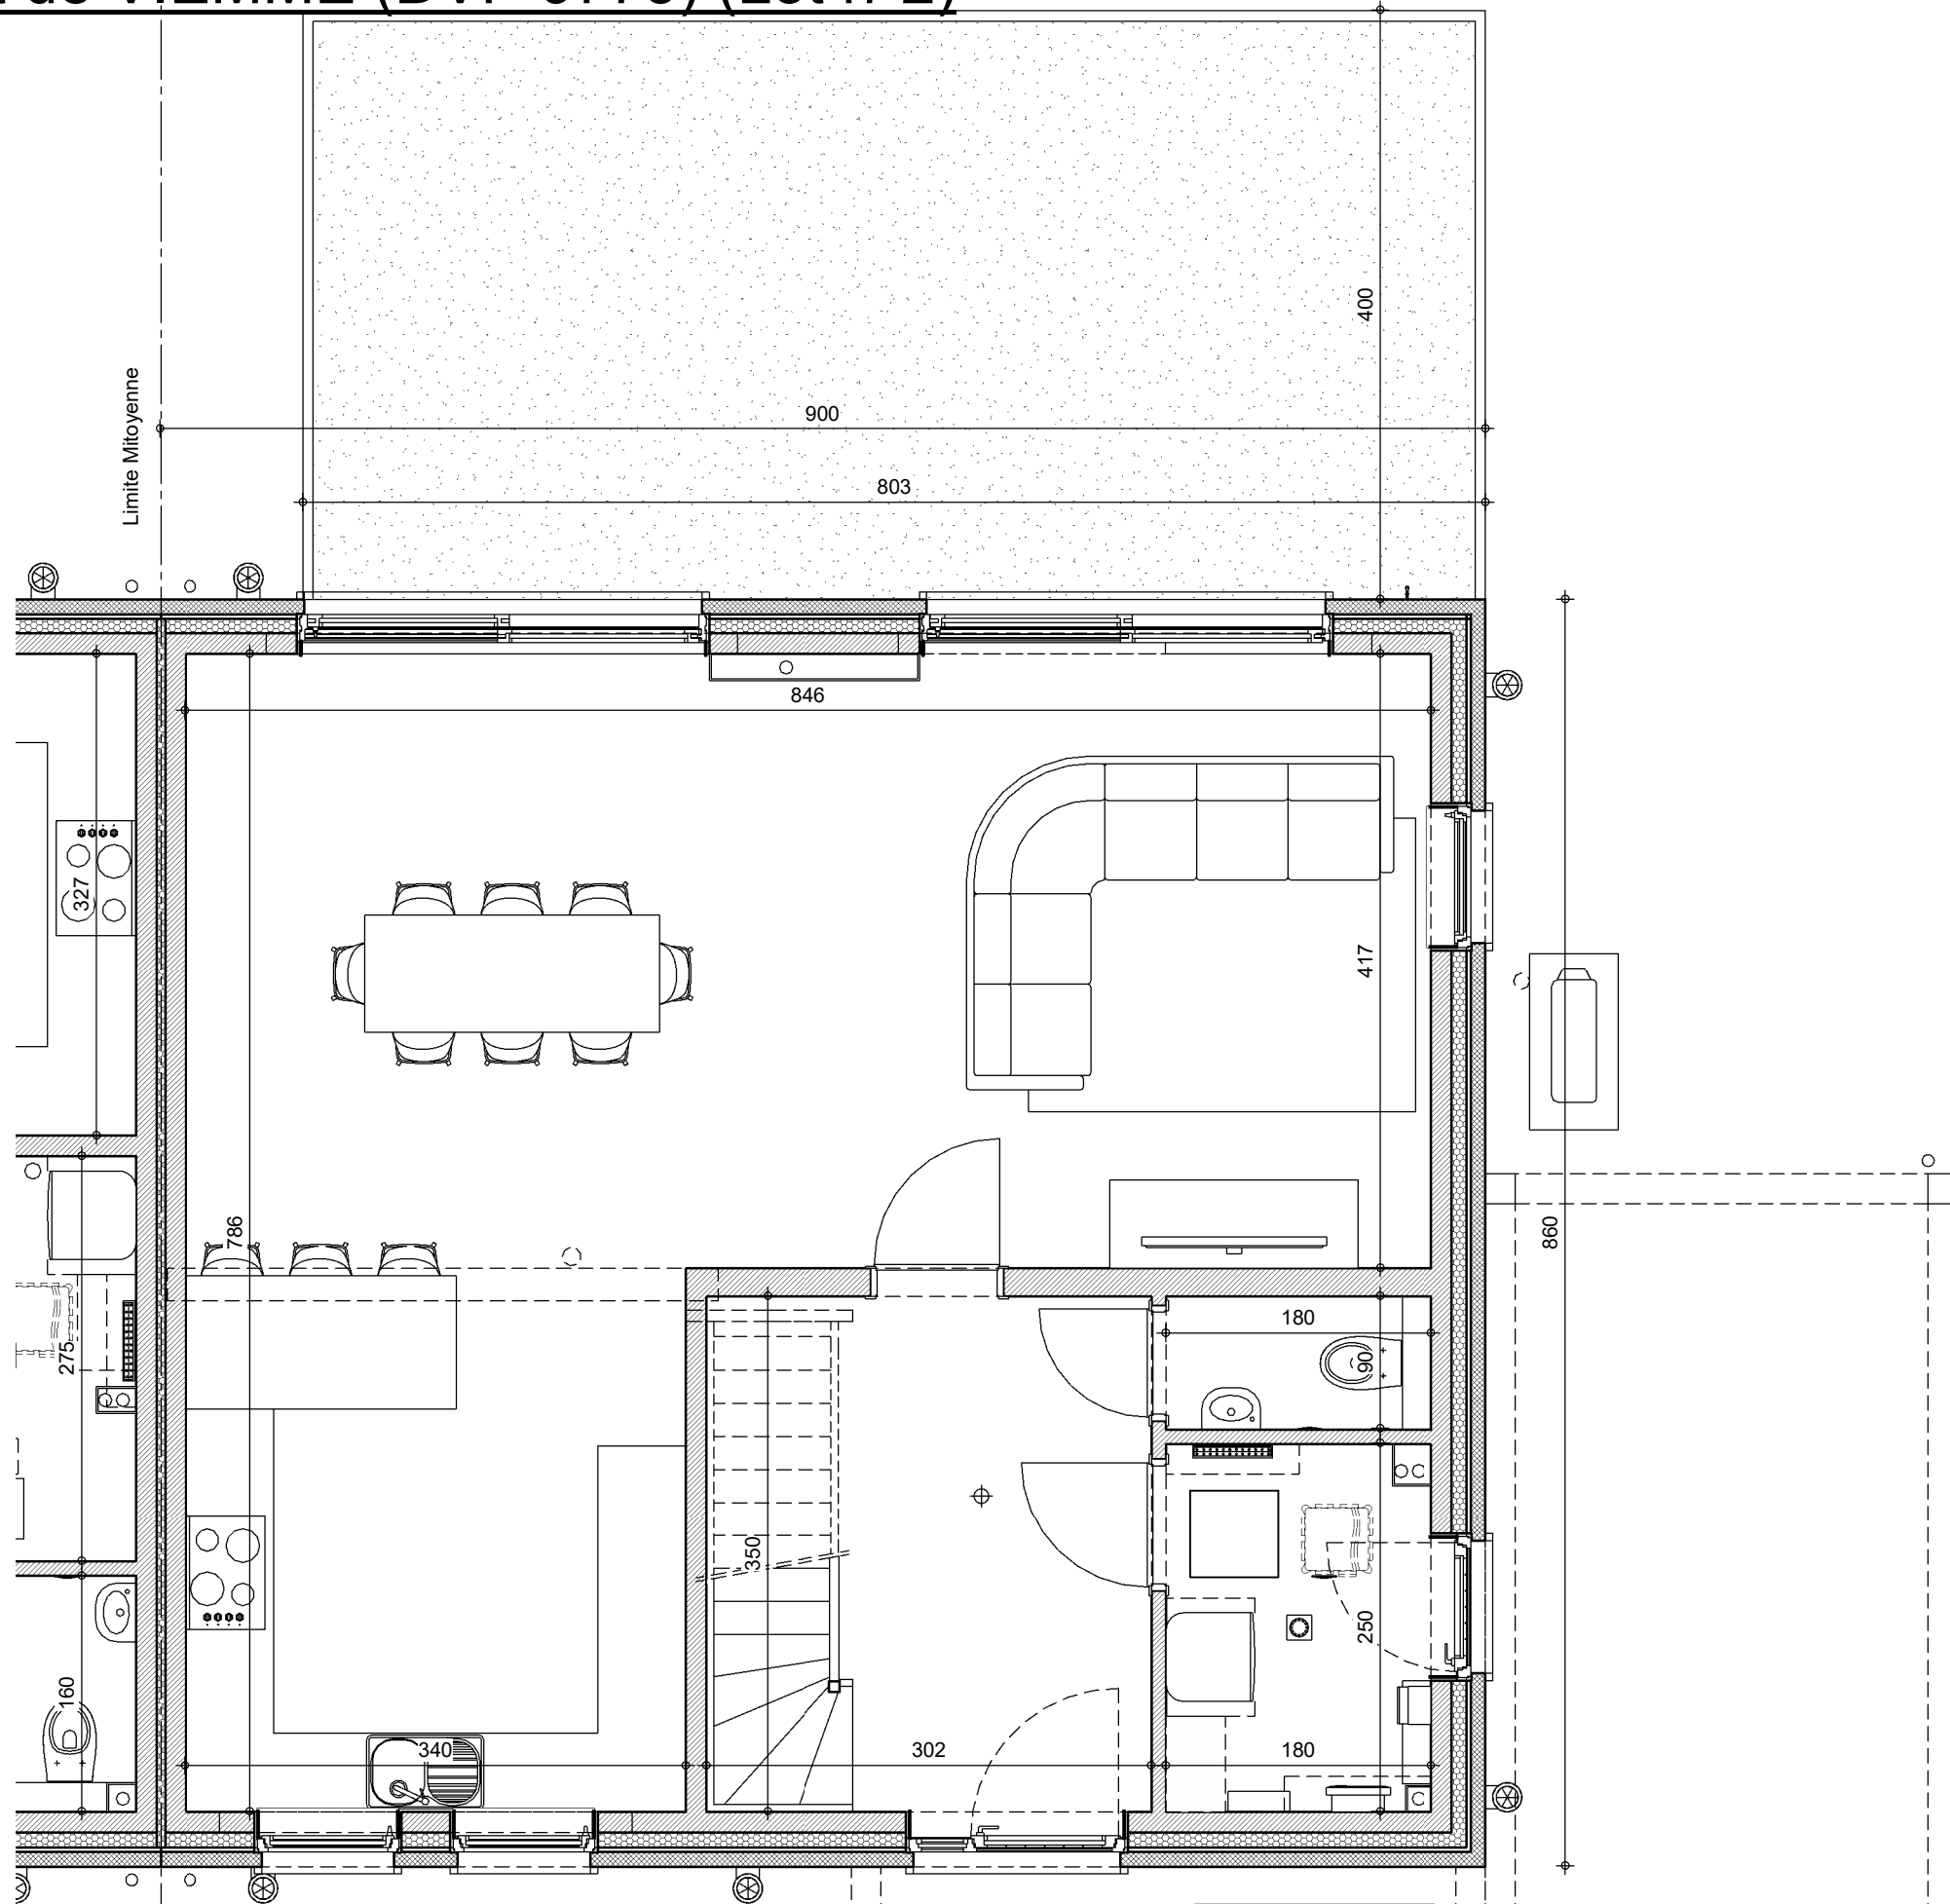

SURFACE: 77.40m<sup>2</sup>


REZ-DE-CHAUSSEE

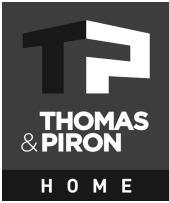

AP COM TP VIEMME LOT 02 40868/LeJe			
Date :	06/12/2023	Echelle :	1/75


Le présent projet reste la propriété de la S.A. THOMAS & PIRON. Il est protégé par la législation en matière de création et ne peut en aucun cas faire l'objet d'une copie même partielle sans l'autorisation de l'auteur.

# Lotissement de VIEMME (DVP 9775) (Lot n°2)

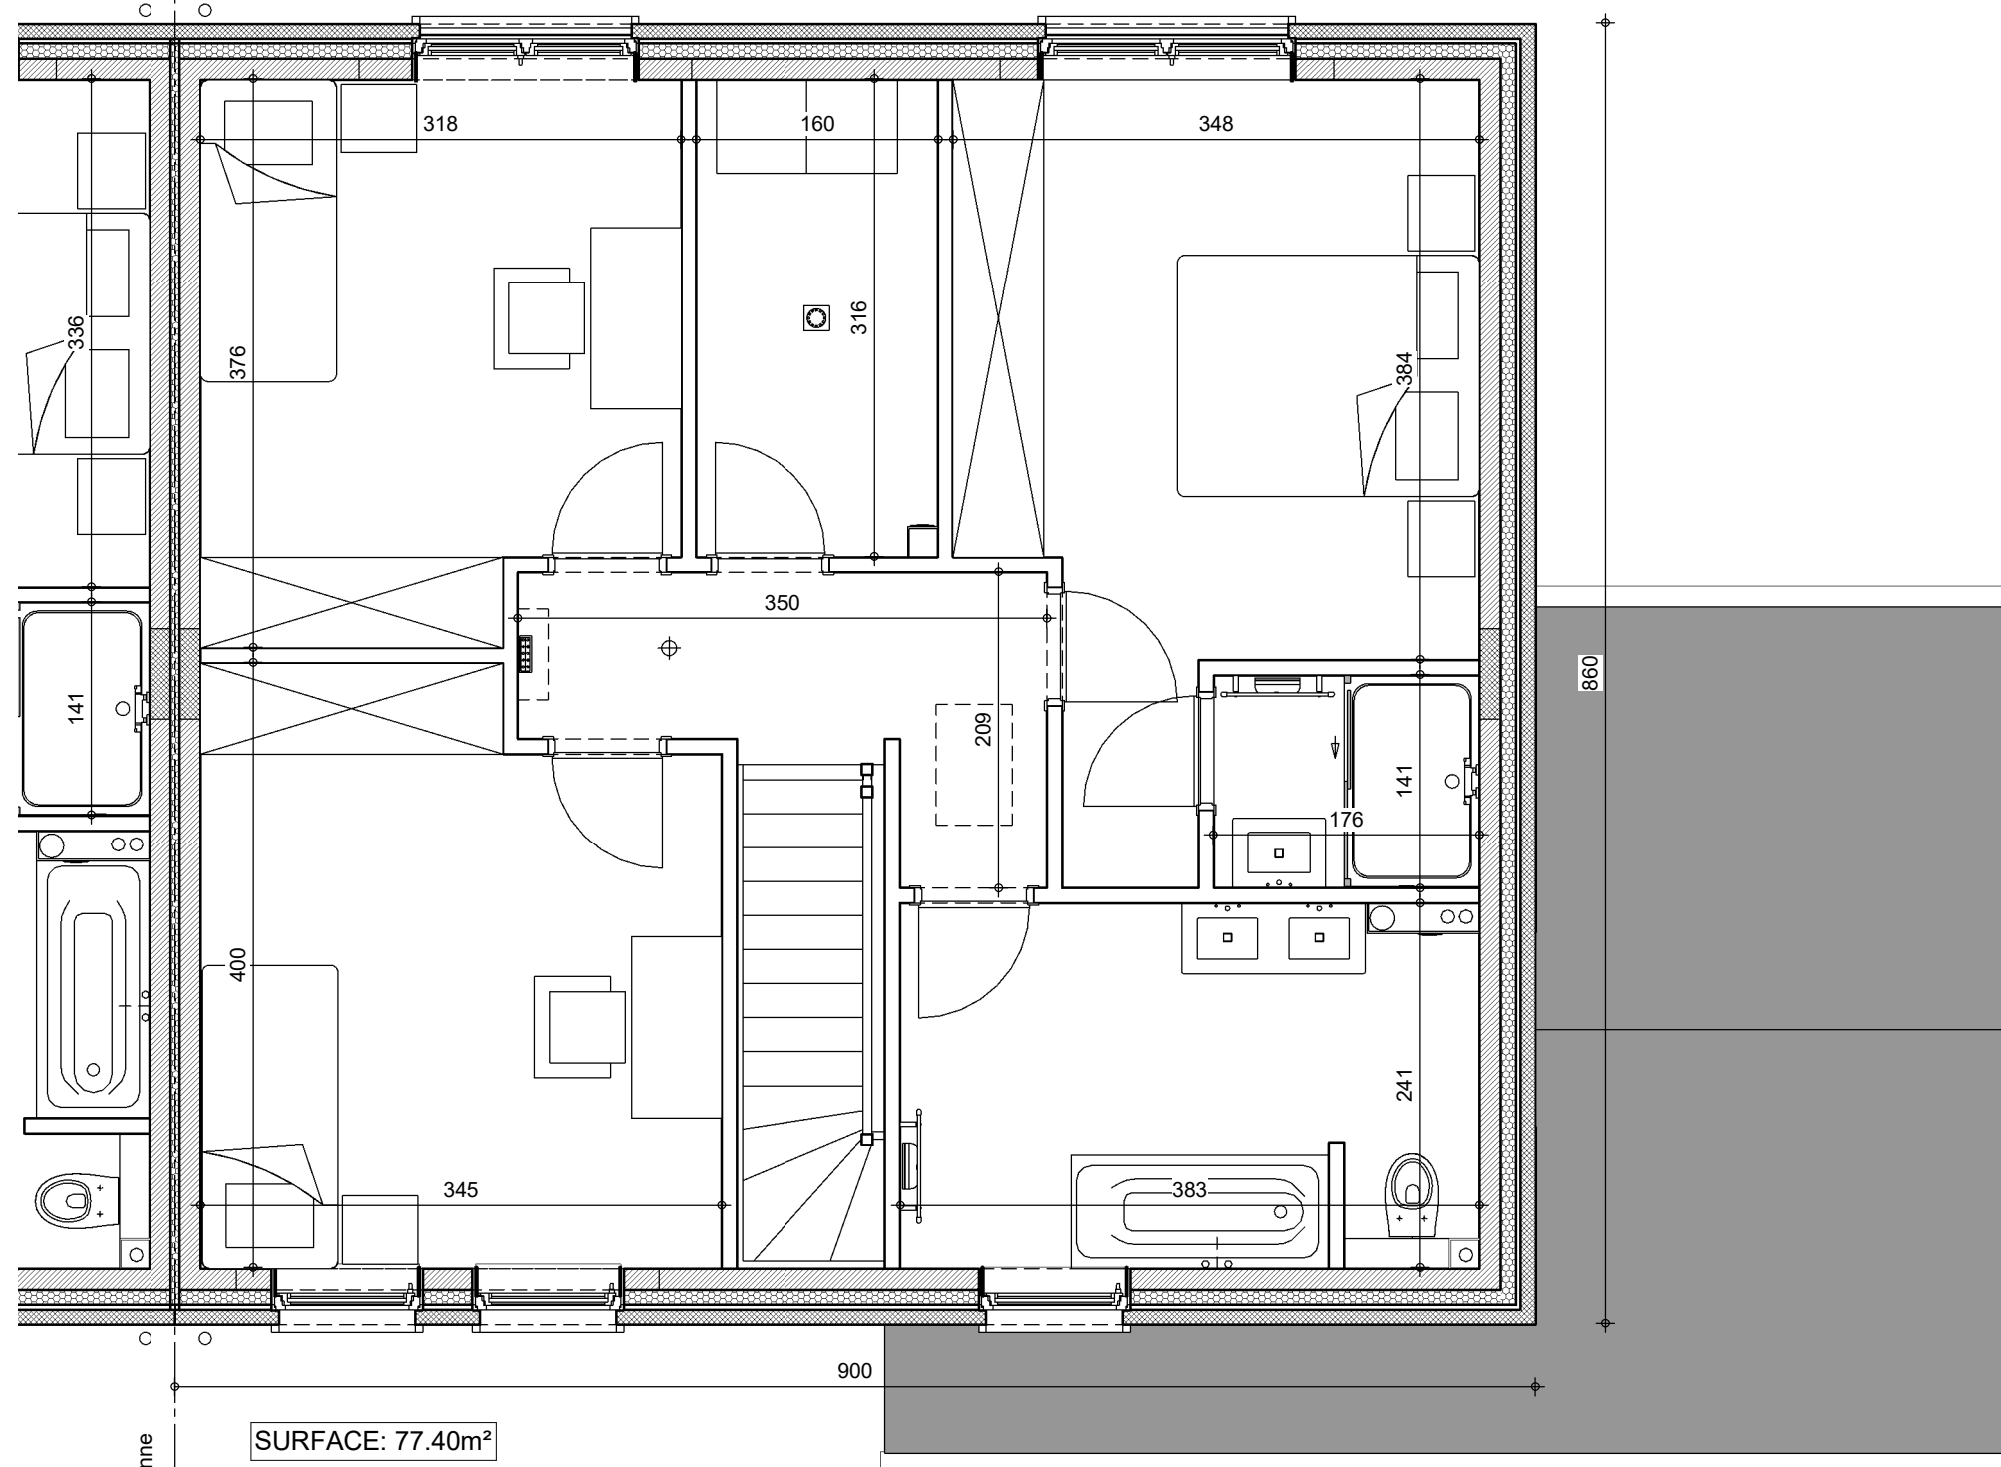

SURFACE: 77.40m<sup>2</sup>


ETAGE

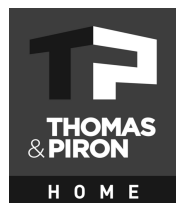


AP COM TP VIEMME LOT 02 40868/LeJe

Date : 06/12/2023 Echelle : 1/75

Le présent projet reste la propriété de la S.A. THOMAS & PIRON. Il est protégé par la législation en matière de création et ne peut en aucun cas faire l'objet d'une copie même partielle sans l'autorisation de l'auteur.

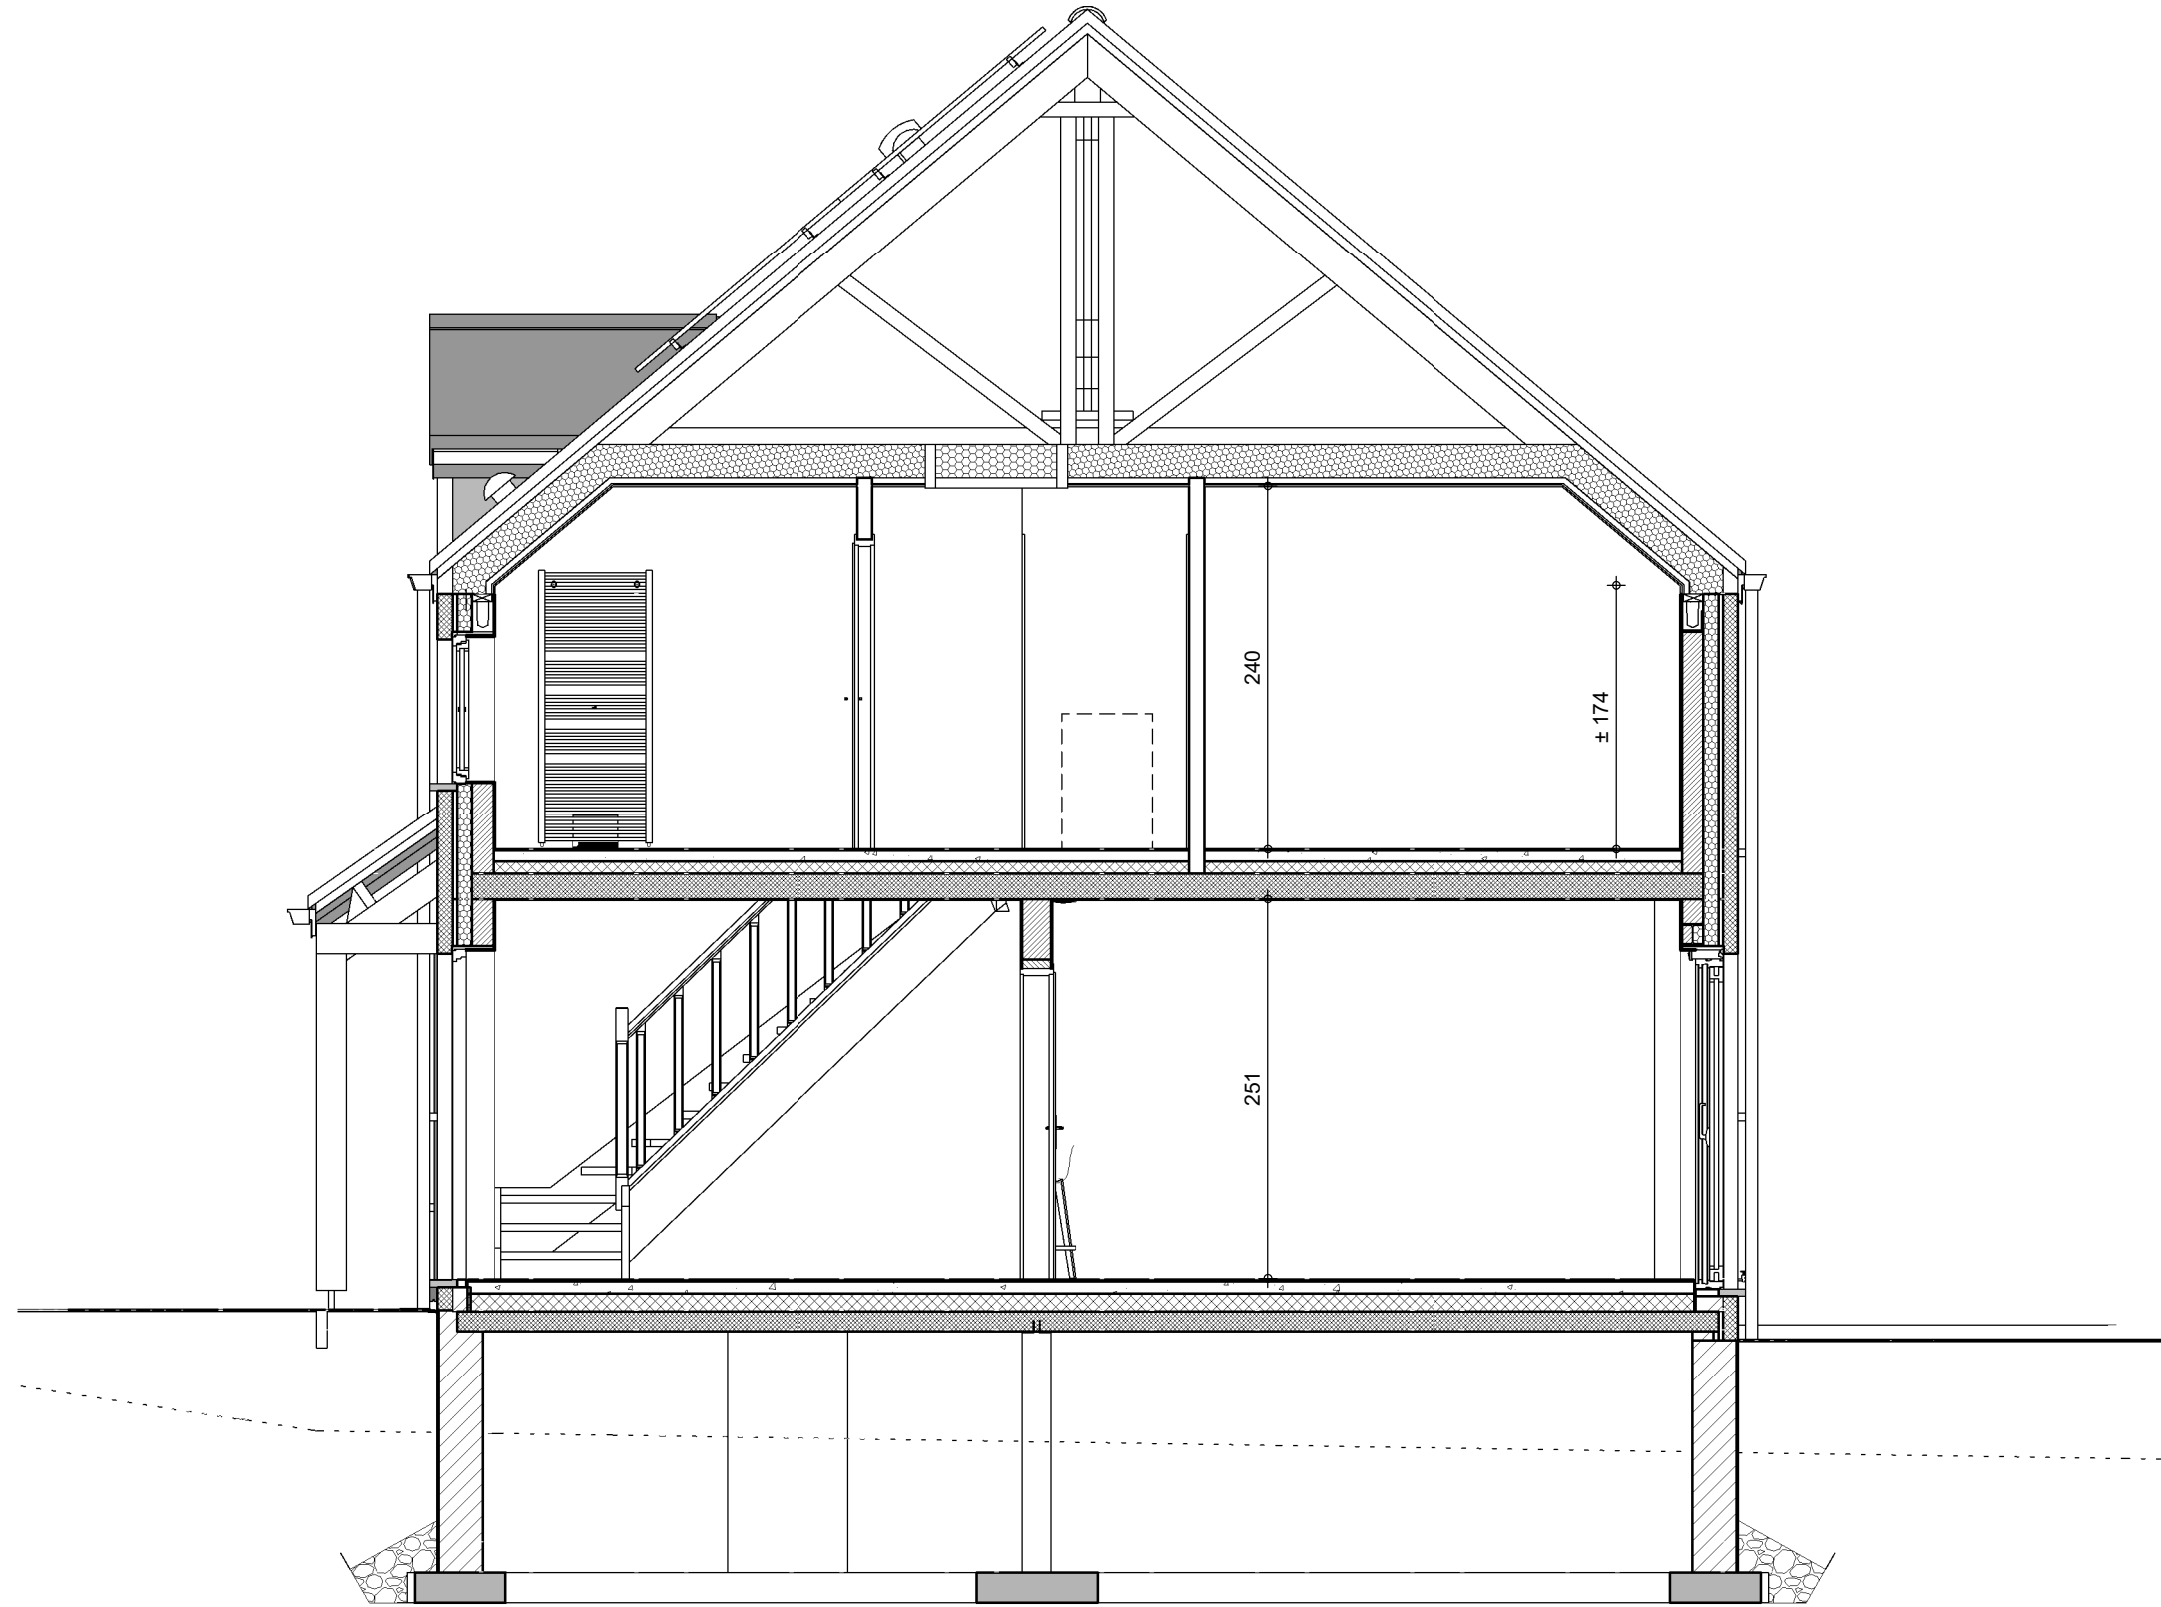

COUPE AA L2

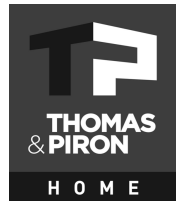

AP COM TP VIEMME LOT 02 40868/LeJe			
Date :	06/12/2023	Echelle :	1/75

Le présent projet reste la propriété de la S.A. THOMAS & PIRON. Il est protégé par la législation en matière de création et ne peut en aucun cas faire l'objet d'une copie même partielle sans l'autorisation de l'auteur.


# Lotissement de VIEMME (DVP 9775) (Lot n°2)




## FACADE AVANT

AP COM TP VIEMME LOT 02 40868/LeJe		
Date :	06/12/2023	Echelle :


Le présent projet reste la propriété de la S.A. THOMAS & PIRON. Il est protégé par la législation en matière de création et ne peut en aucun cas faire l'objet d'une copie même partielle sans l'autorisation de l'auteur.

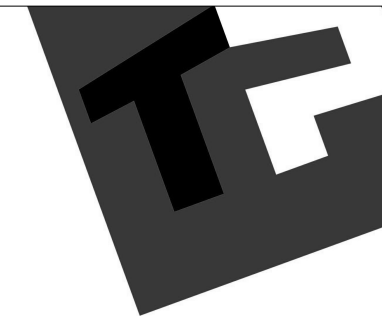


FACADE ARRIERE

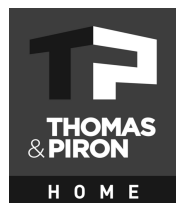

AP COM TP VIEMME LOT 02 40868/LeJe		
Date :	06/12/2023	Echelle :

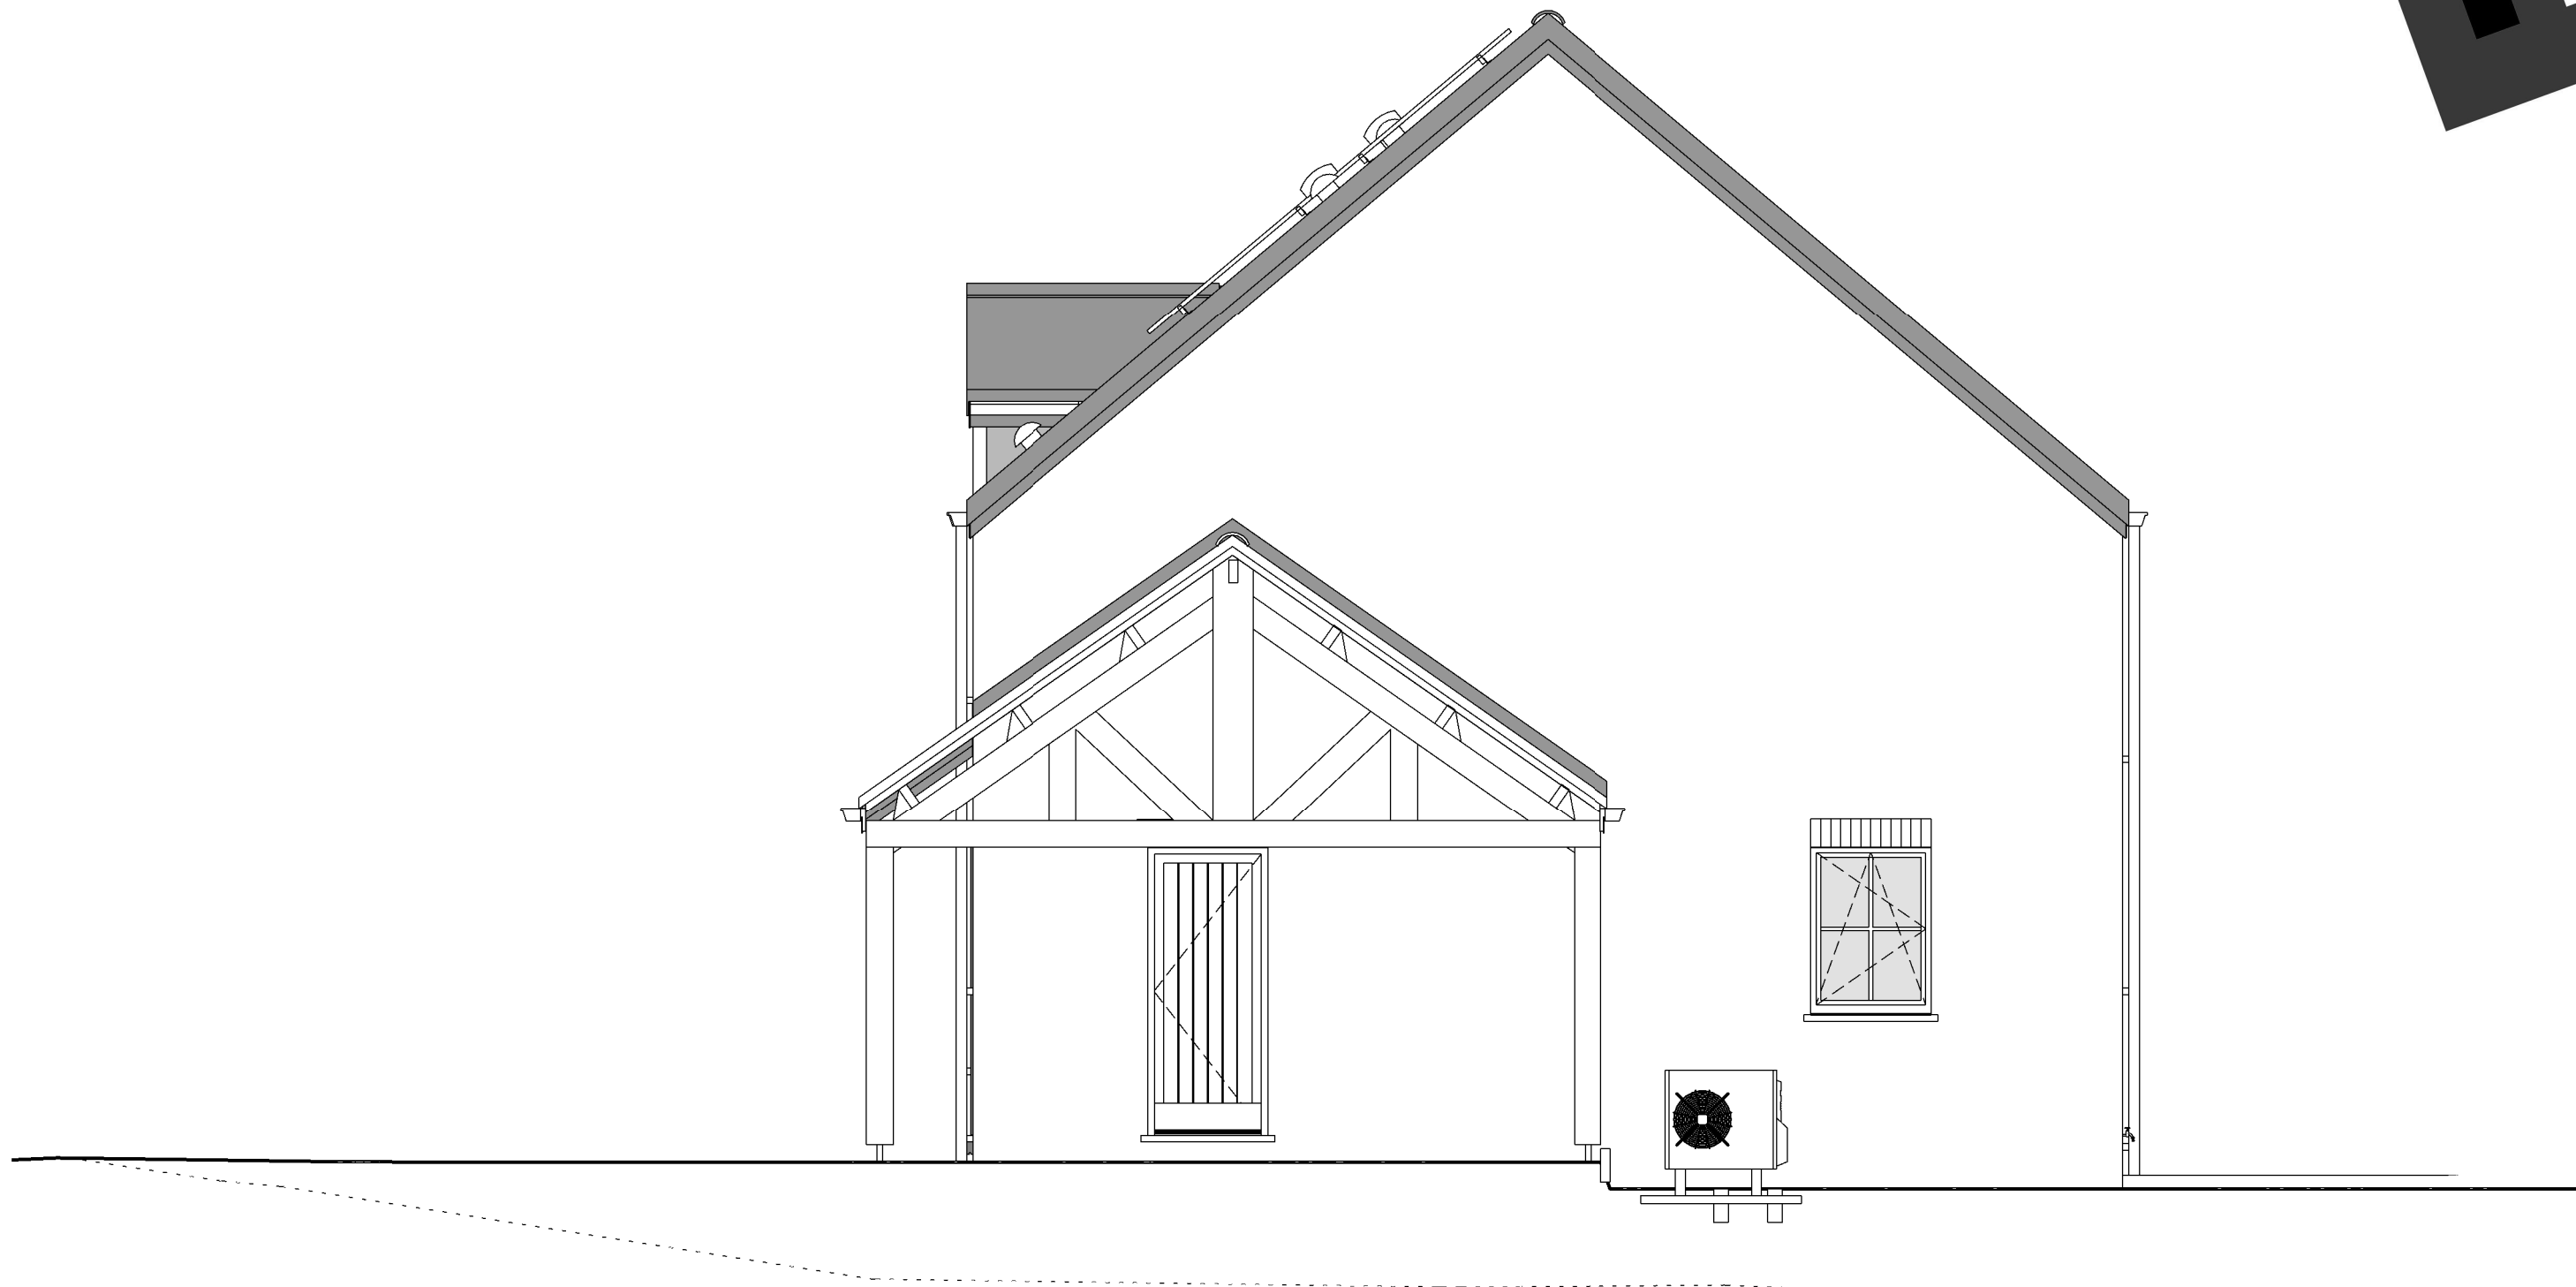

PIGNON DROIT

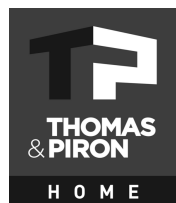

AP COM TP VIEMME LOT 02 40868/LeJe			
Date :	06/12/2023	Echelle :	1/50

Le présent projet reste la propriété de la S.A. THOMAS & PIRON. Il est protégé par la législation en matière de création et ne peut en aucun cas faire l'objet d'une copie même partielle sans l'autorisation de l'auteur.