
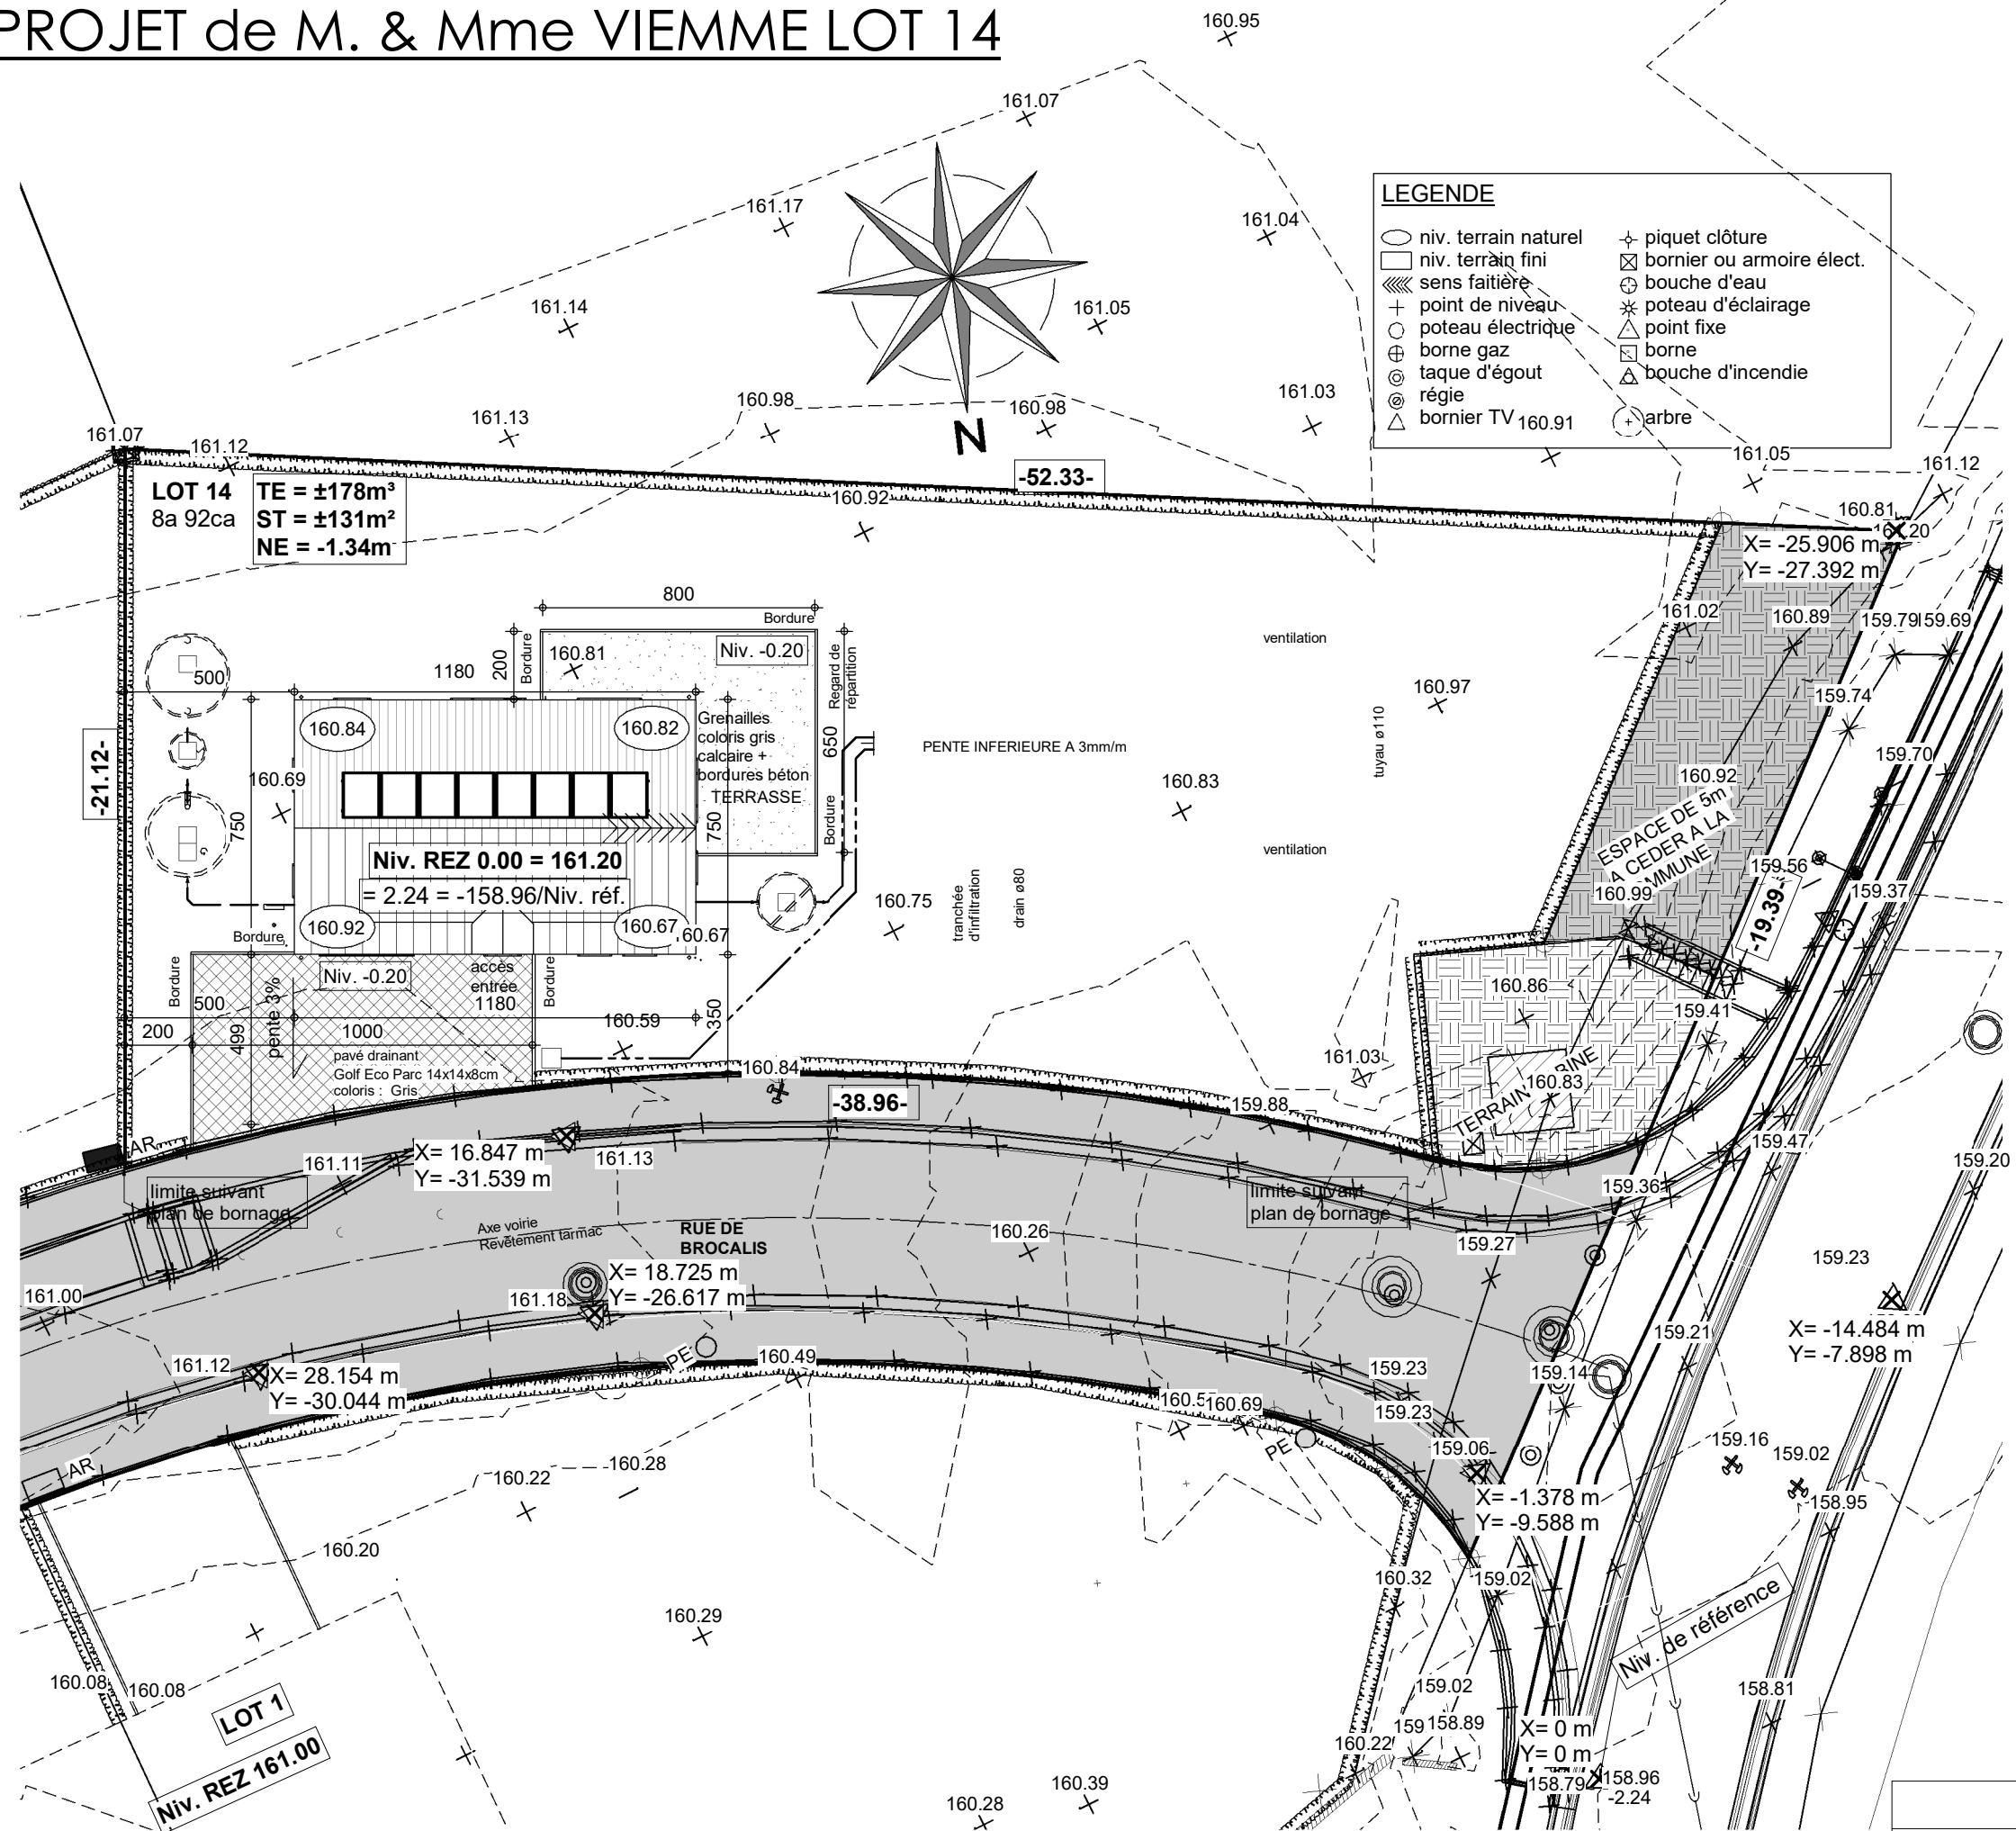


AVANT-PROJET de M. & Mme VIEMME LOT 14

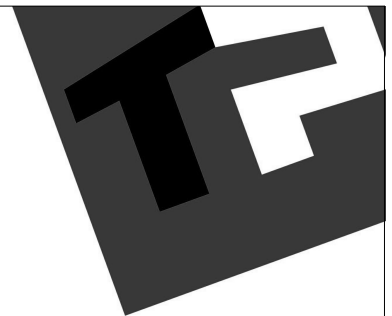

LEGENDE

○ niv. terrain naturel	✕ piquet clôture
□ niv. terrain fini	⊠ bornier ou armoire élect.
↔ sens faitière	⊕ bouche d'eau
+ point de niveau	* poteau d'éclairage
○ poteau électrique	△ point fixe
⊕ borne gaz	⊠ borne
⊙ taque d'égout	△ bouche d'incendie
⊙ régie	⊕ arbre
△ bornier TV 160.91	

LOT 14
8a 92ca
TE = ±178m³
ST = ±131m²
NE = -1.34m

Niv. REZ 0.00 = 161.20
= 2.24 = -158.96/Niv. réf.

-38.96-

-52.33-

ESPACE DE 5m
A CEDER A LA
COMMUNE



LOT 1
Niv. REZ 161.00

IMPLANTATION




VIEMME Lot 14 (40880)/CUP	
Date :	28/08/2024
Echelle :	1/200

Le présent projet reste la propriété de la S.A. THOMAS & PIRON. Il est protégé par la législation en matière de création et ne peut en aucun cas faire l'objet d'une copie même partielle sans l'autorisation de l'auteur.

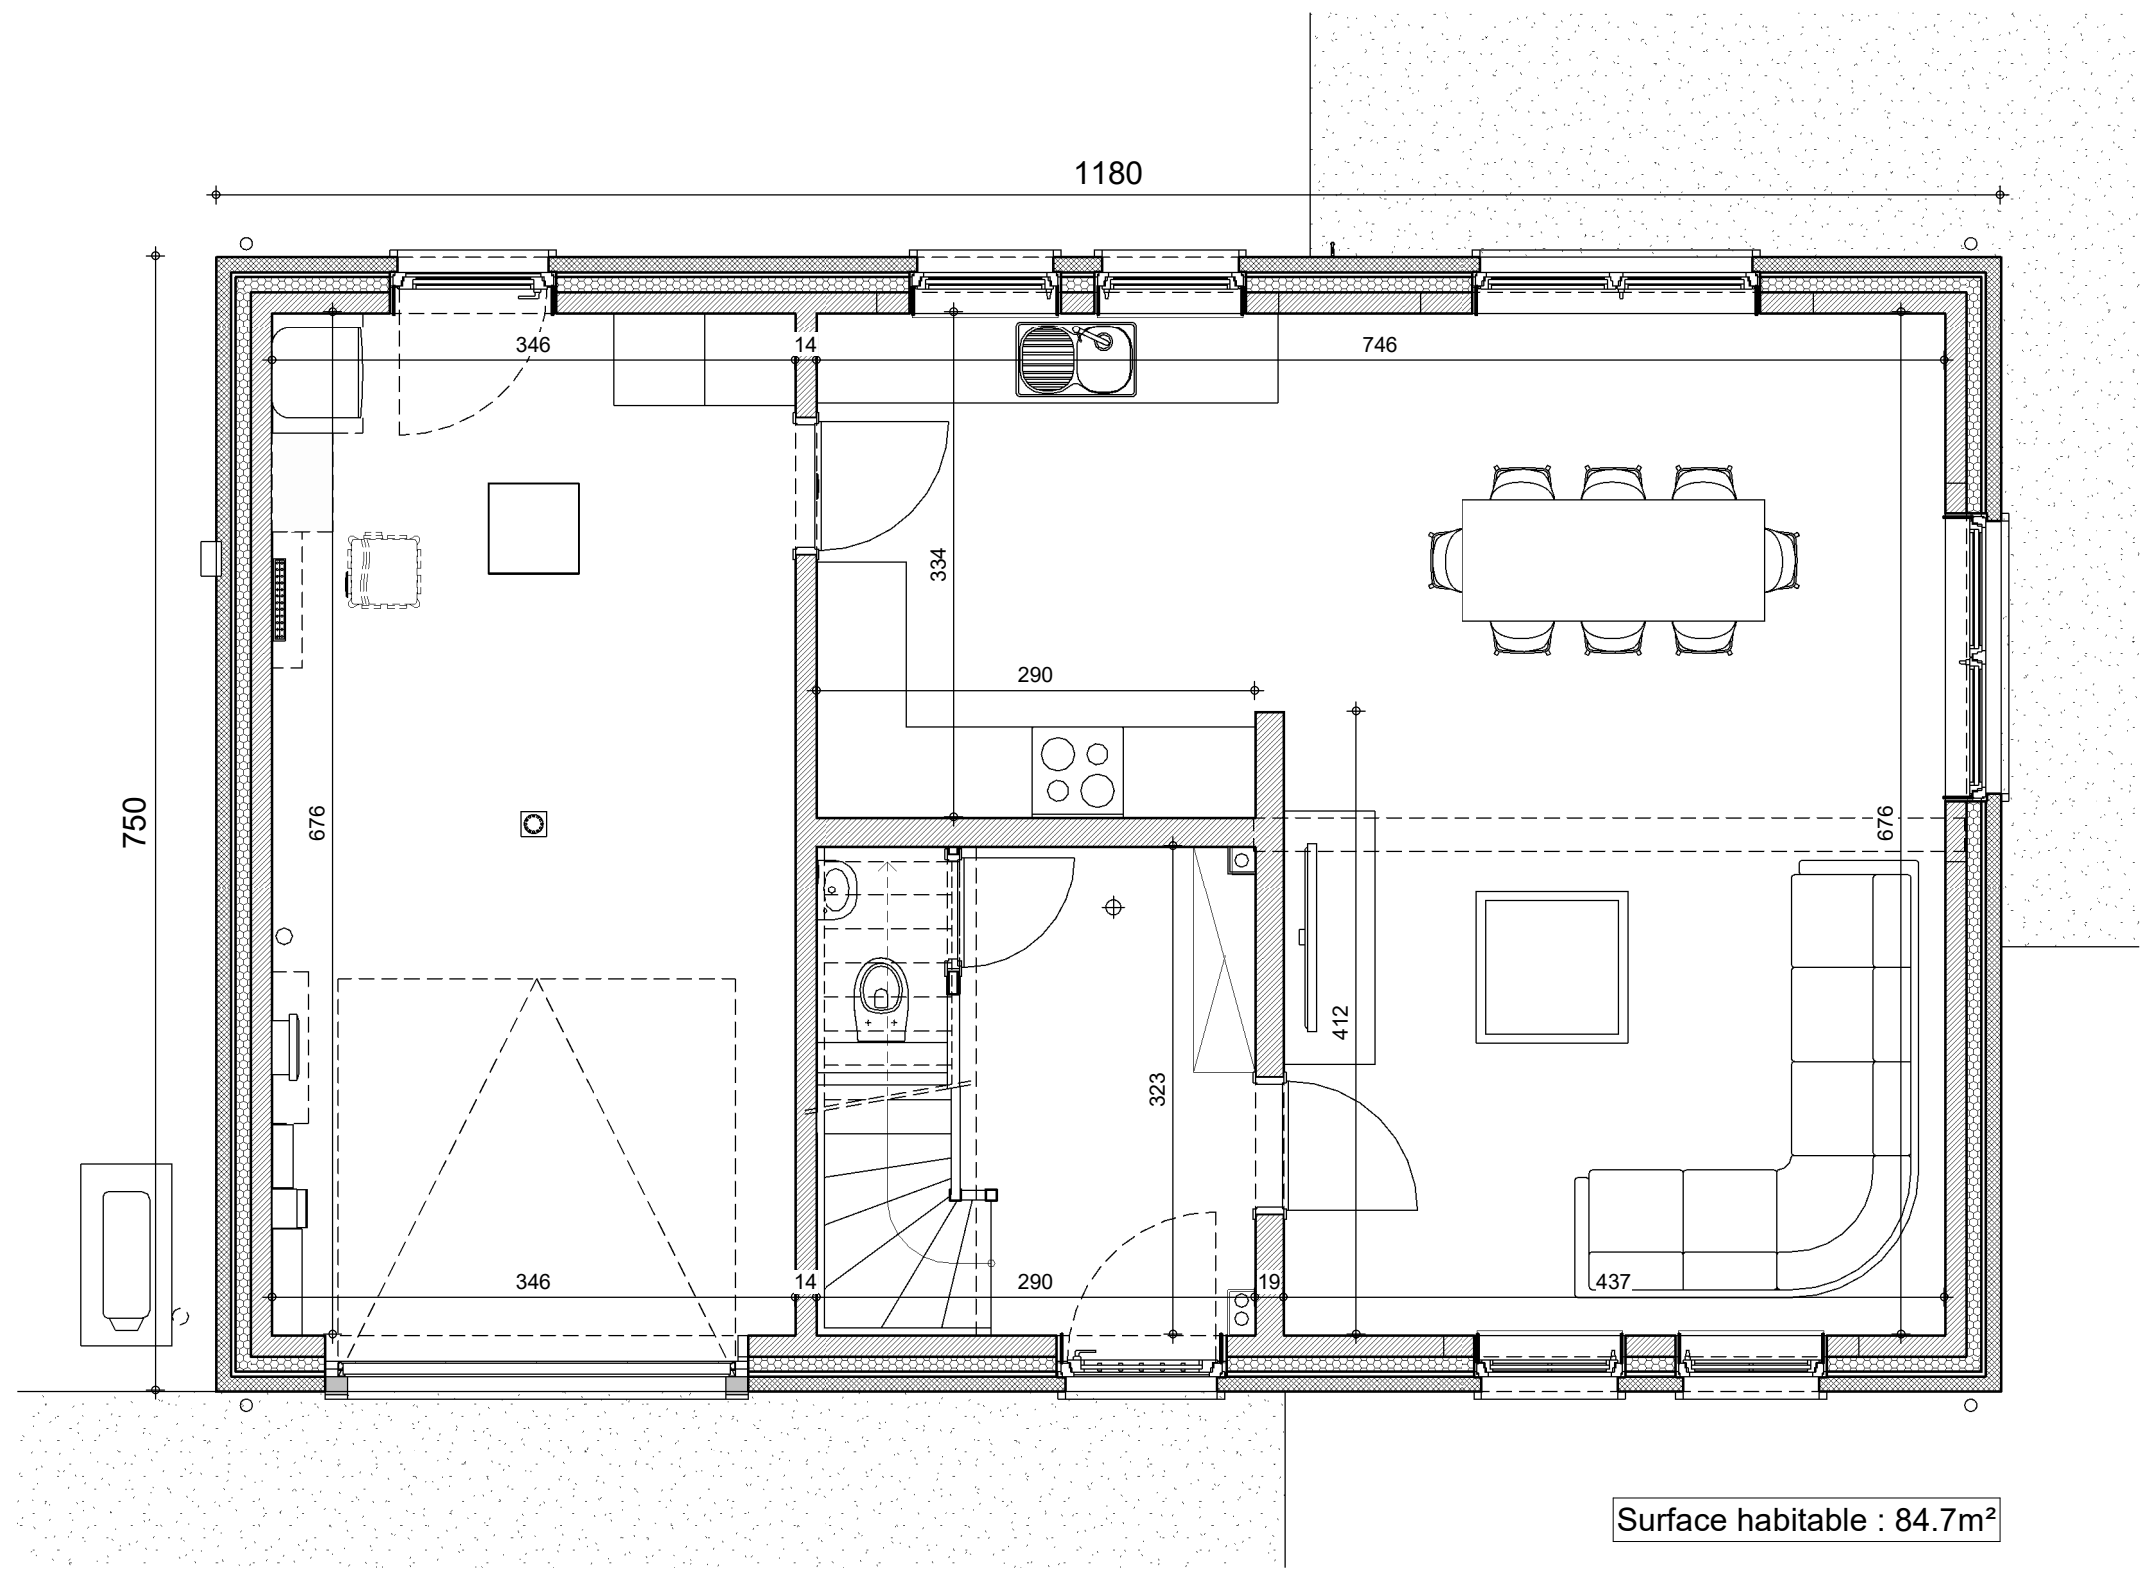
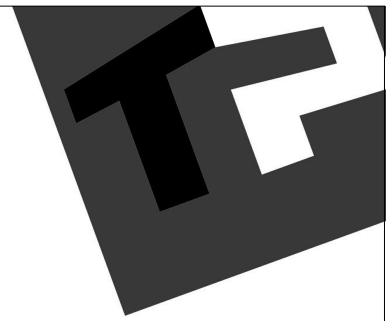


REZ-DE-CHAUSSEE

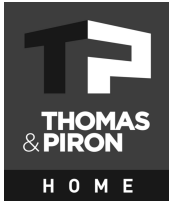


VIEMME Lot 14 (40880)/CUP			
Date :	28/08/2024	Echelle :	1/75

Le présent projet reste la propriété de la S.A. THOMAS & PIRON. Il est protégé par la législation en matière de création et ne peut en aucun cas faire l'objet d'une copie même partielle sans l'autorisation de l'auteur.

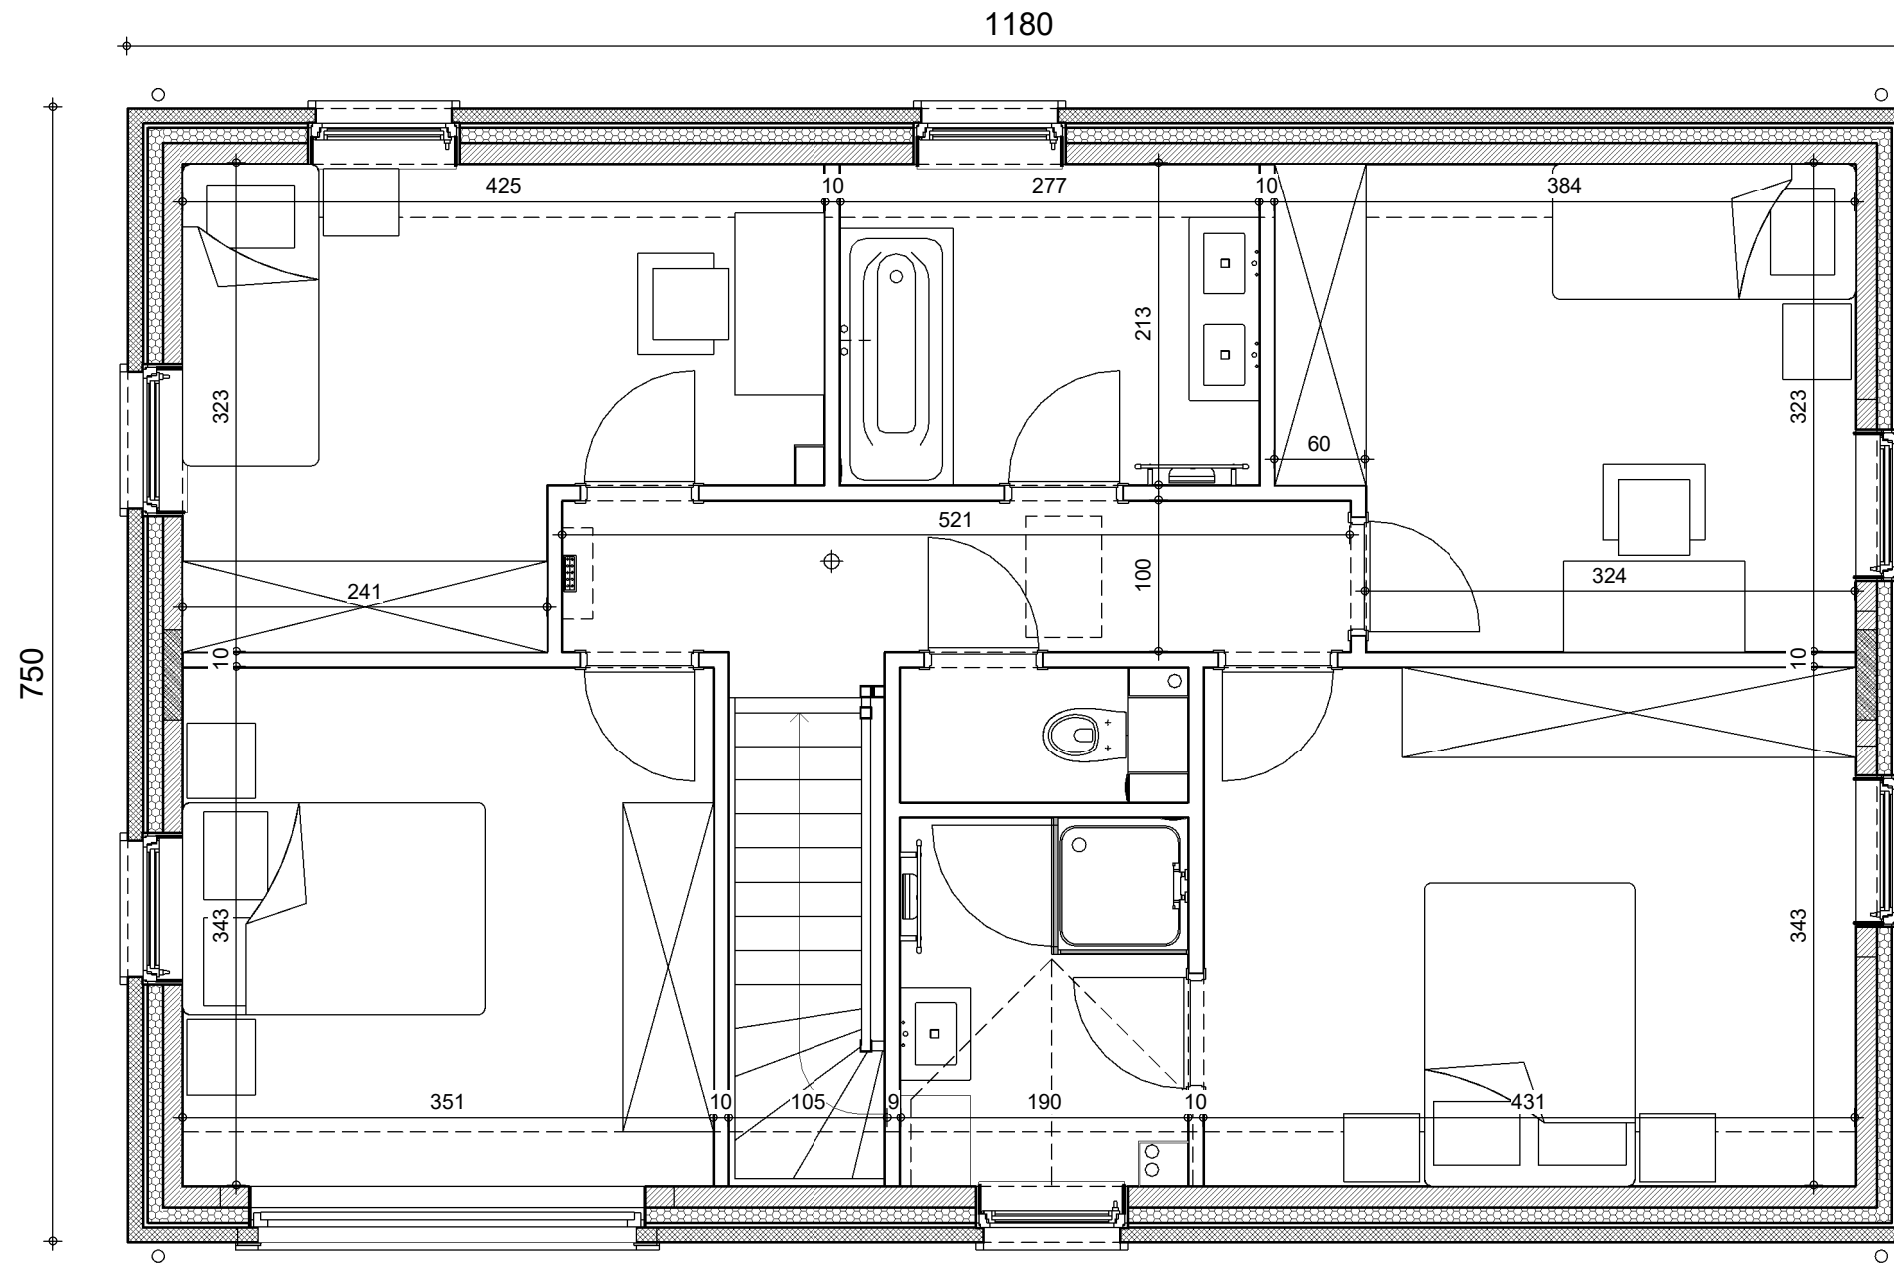
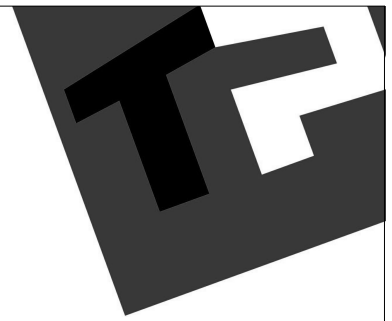


Surface habitable : 84.7m²


ETAGE

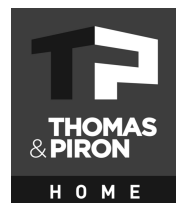

VIEMME Lot 14 (40880)/CUP			
Date :	28/08/2024	Echelle :	1/75

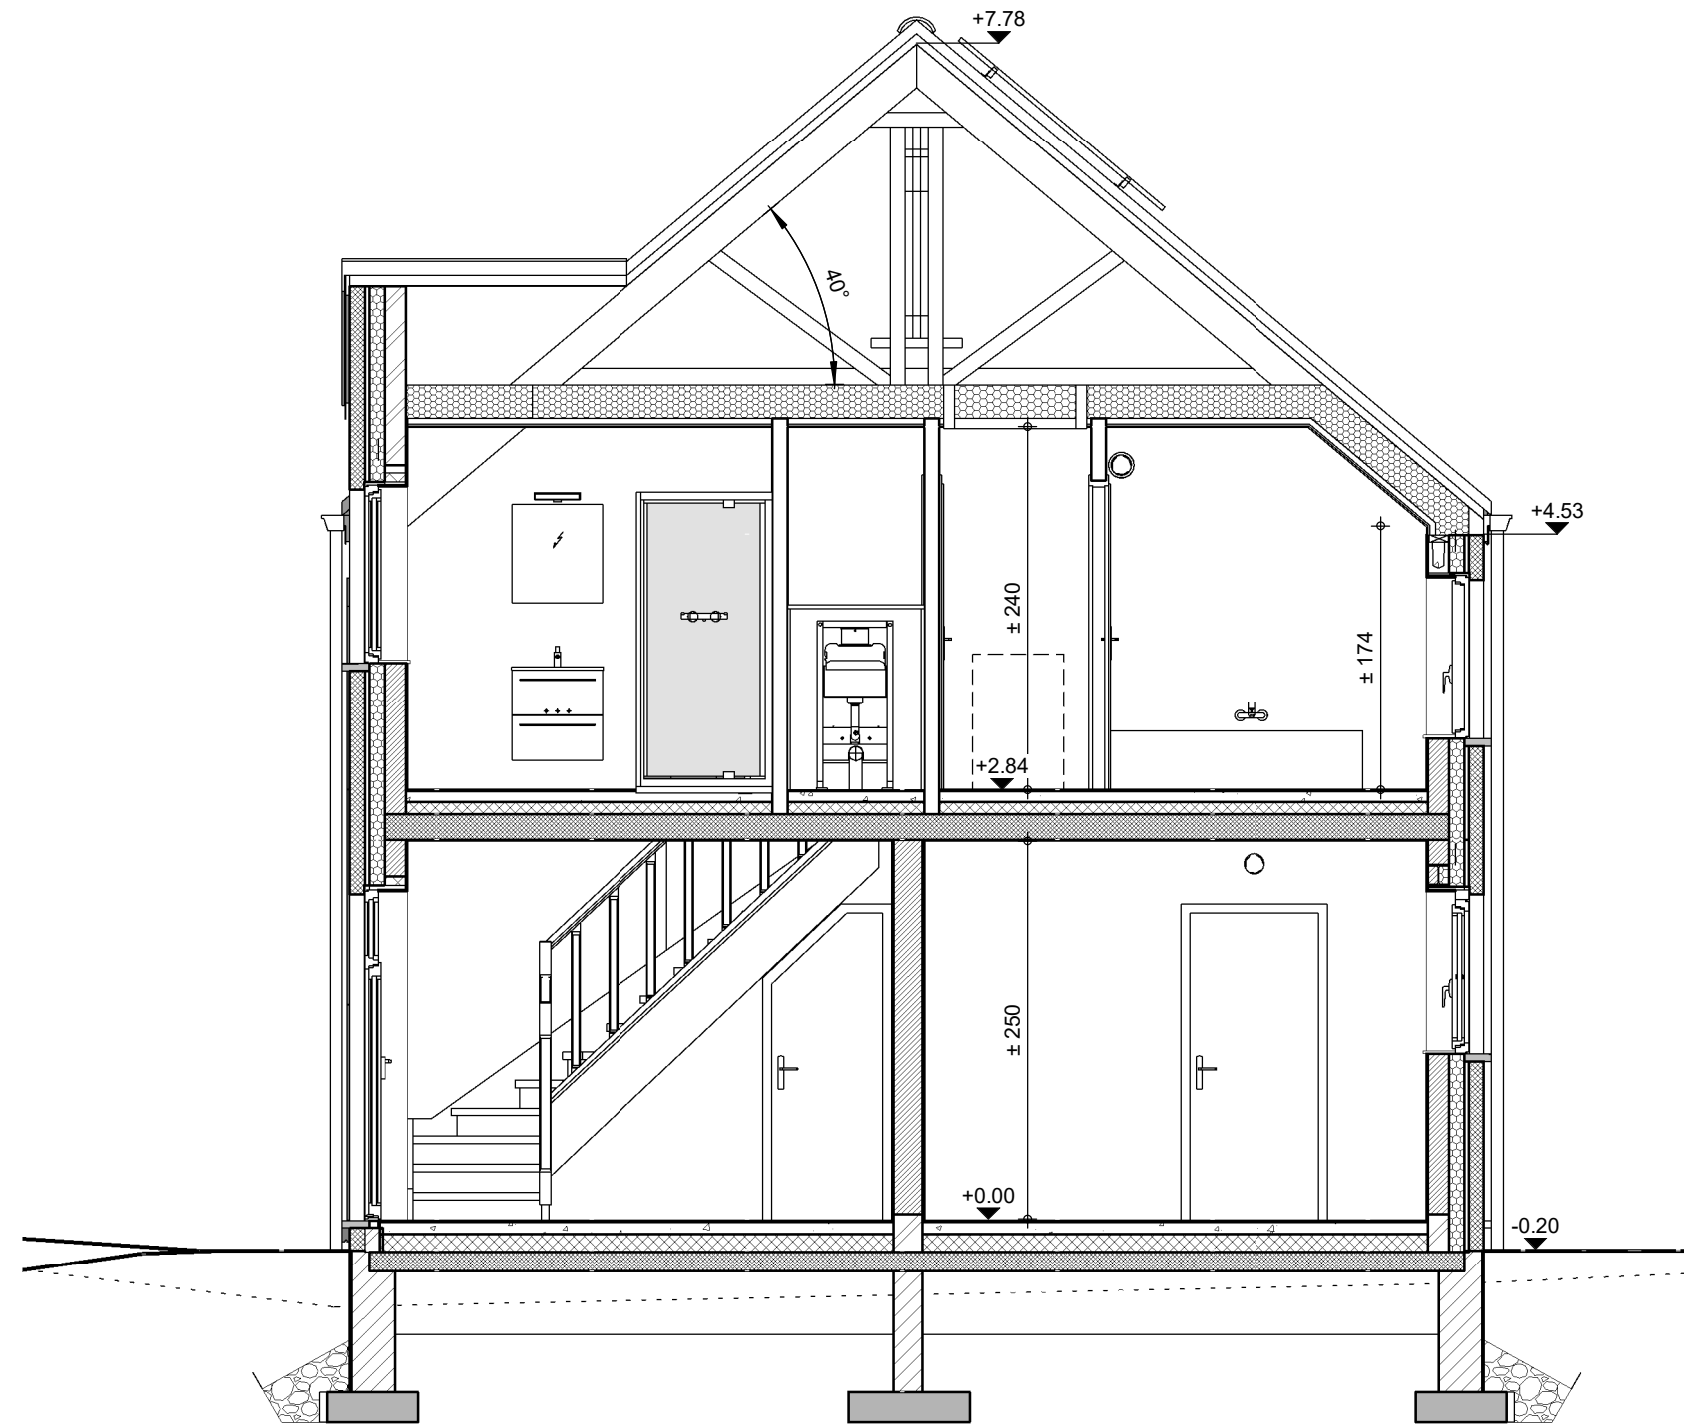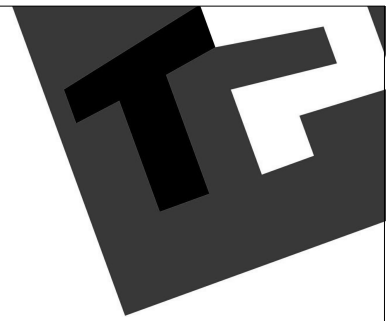


COUPE AA

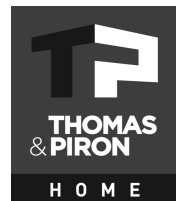


VIEMME Lot 14 (40880)/CUP			
Date :	28/08/2024	Echelle :	1/75

Le présent projet reste la propriété de la S.A. THOMAS & PIRON. Il est protégé par la législation en matière de création et ne peut en aucun cas faire l'objet d'une copie même partielle sans l'autorisation de l'auteur.


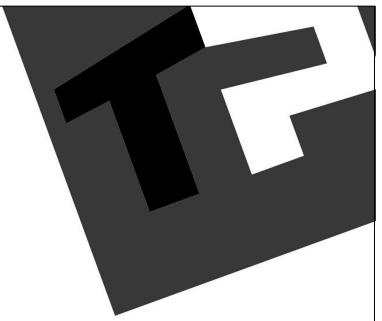


FACADE AVANT

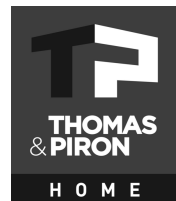


VIEMME Lot 14 (40880)/CUP			
Date :	28/08/2024	Echelle :	1/50

Le présent projet reste la propriété de la S.A. THOMAS & PIRON. Il est protégé par la législation en matière de création et ne peut en aucun cas faire l'objet d'une copie même partielle sans l'autorisation de l'auteur.

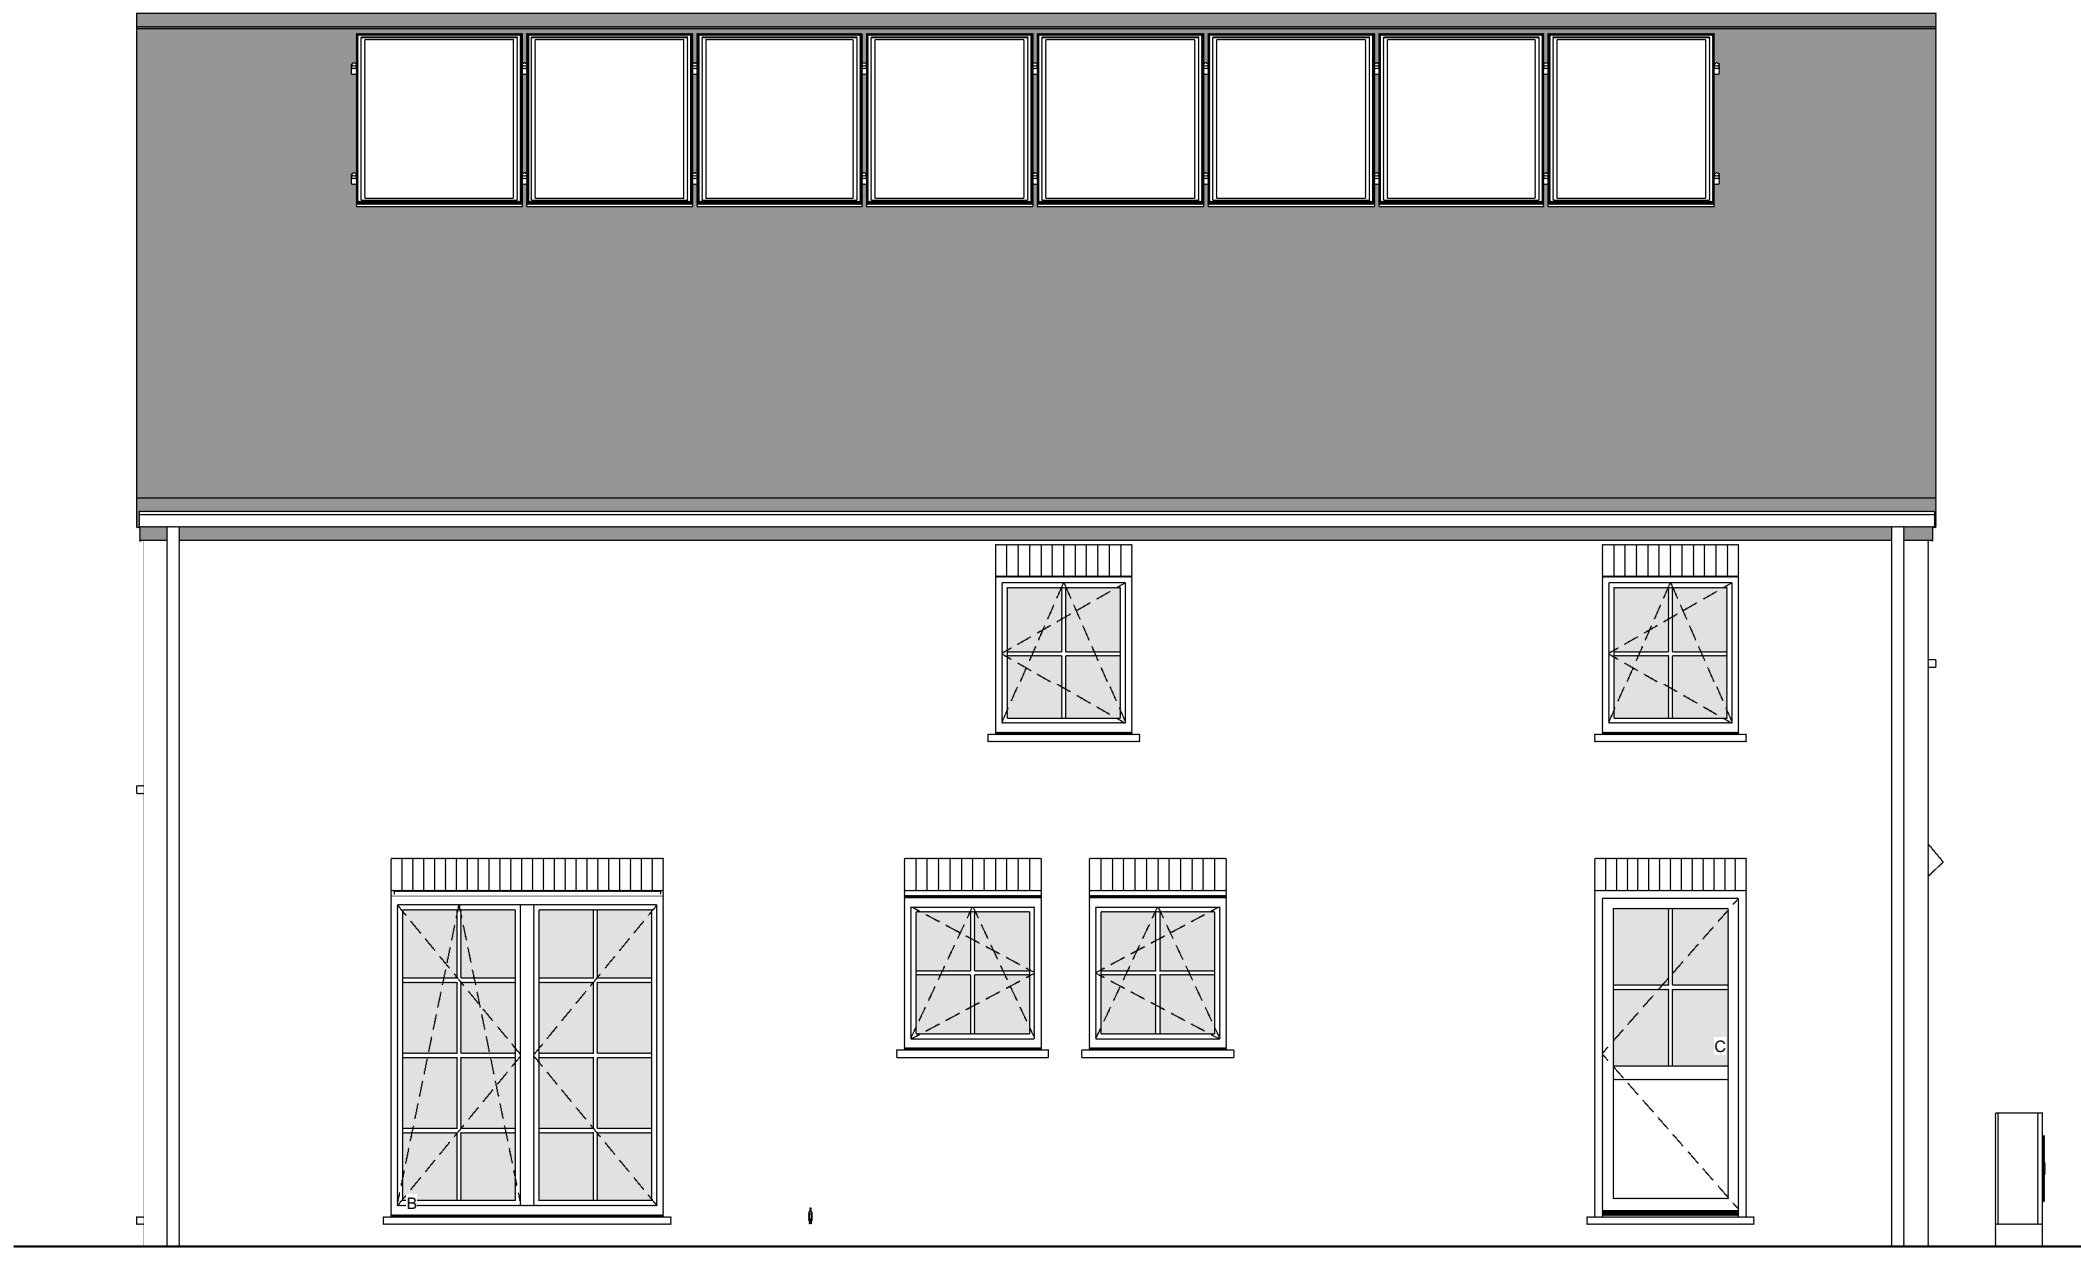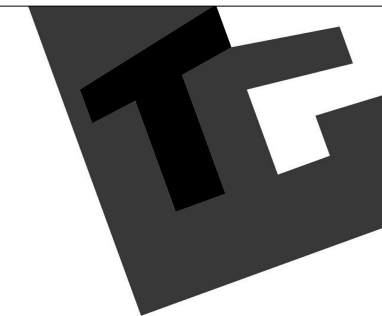

FACADE ARRIERE

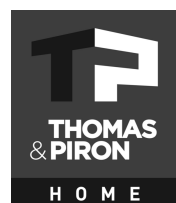


VIEMME Lot 14 (40880)/CUP			
Date :	28/08/2024	Echelle :	1/50



Le présent projet reste la propriété de la S.A. THOMAS & PIRON. Il est protégé par la législation en matière de création et ne peut en aucun cas faire l'objet d'une copie même partielle sans l'autorisation de l'auteur.




PIGNON DROIT

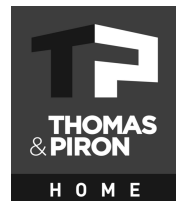

VIEMME Lot 14 (40880)/CUP			
Date :	28/08/2024	Echelle :	1/50

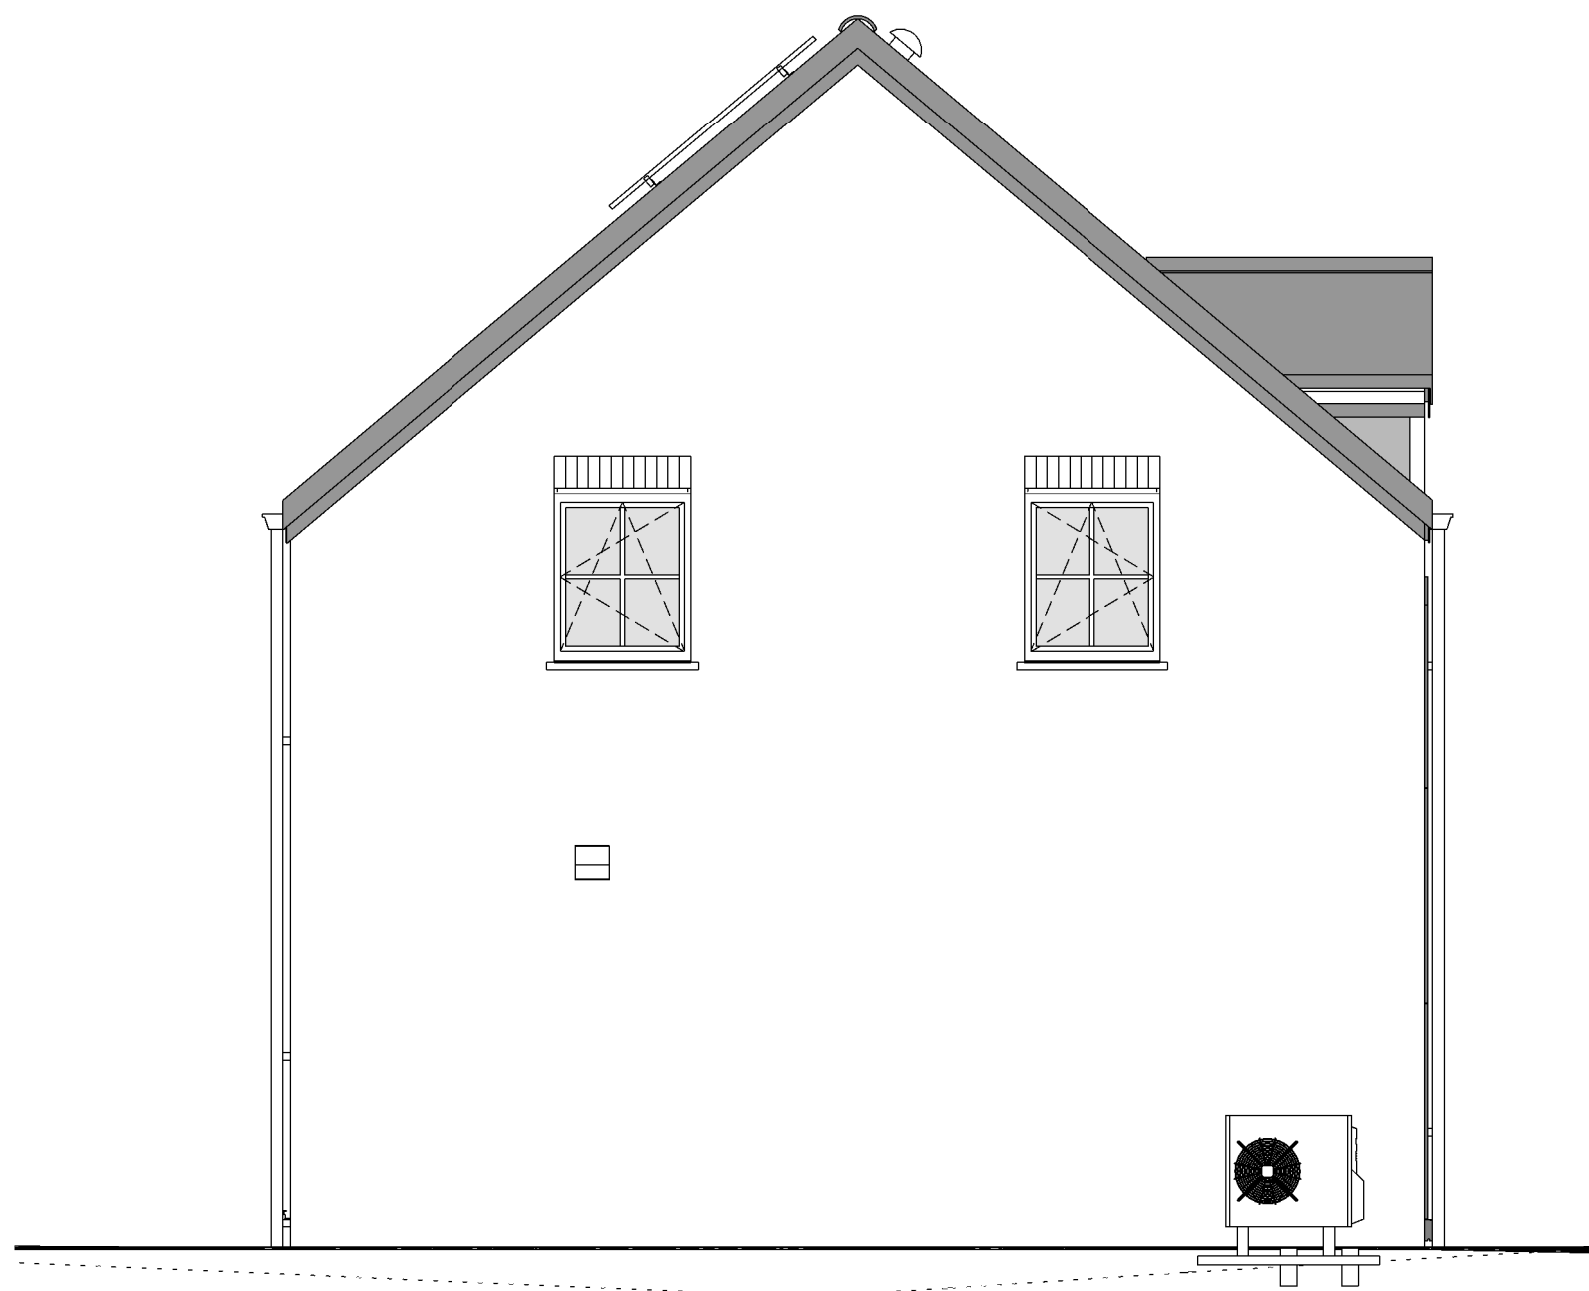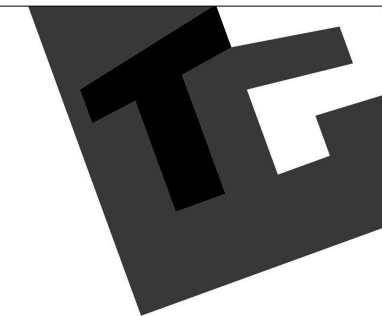

PIGNON GAUCHE

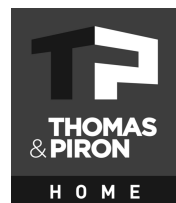

VIEMME Lot 14 (40880)/CUP			
Date :	28/08/2024	Echelle :	1/50

Le présent projet reste la propriété de la S.A. THOMAS & PIRON. Il est protégé par la législation en matière de création et ne peut en aucun cas faire l'objet d'une copie même partielle sans l'autorisation de l'auteur.