




LE VAL D'EUGÈNE

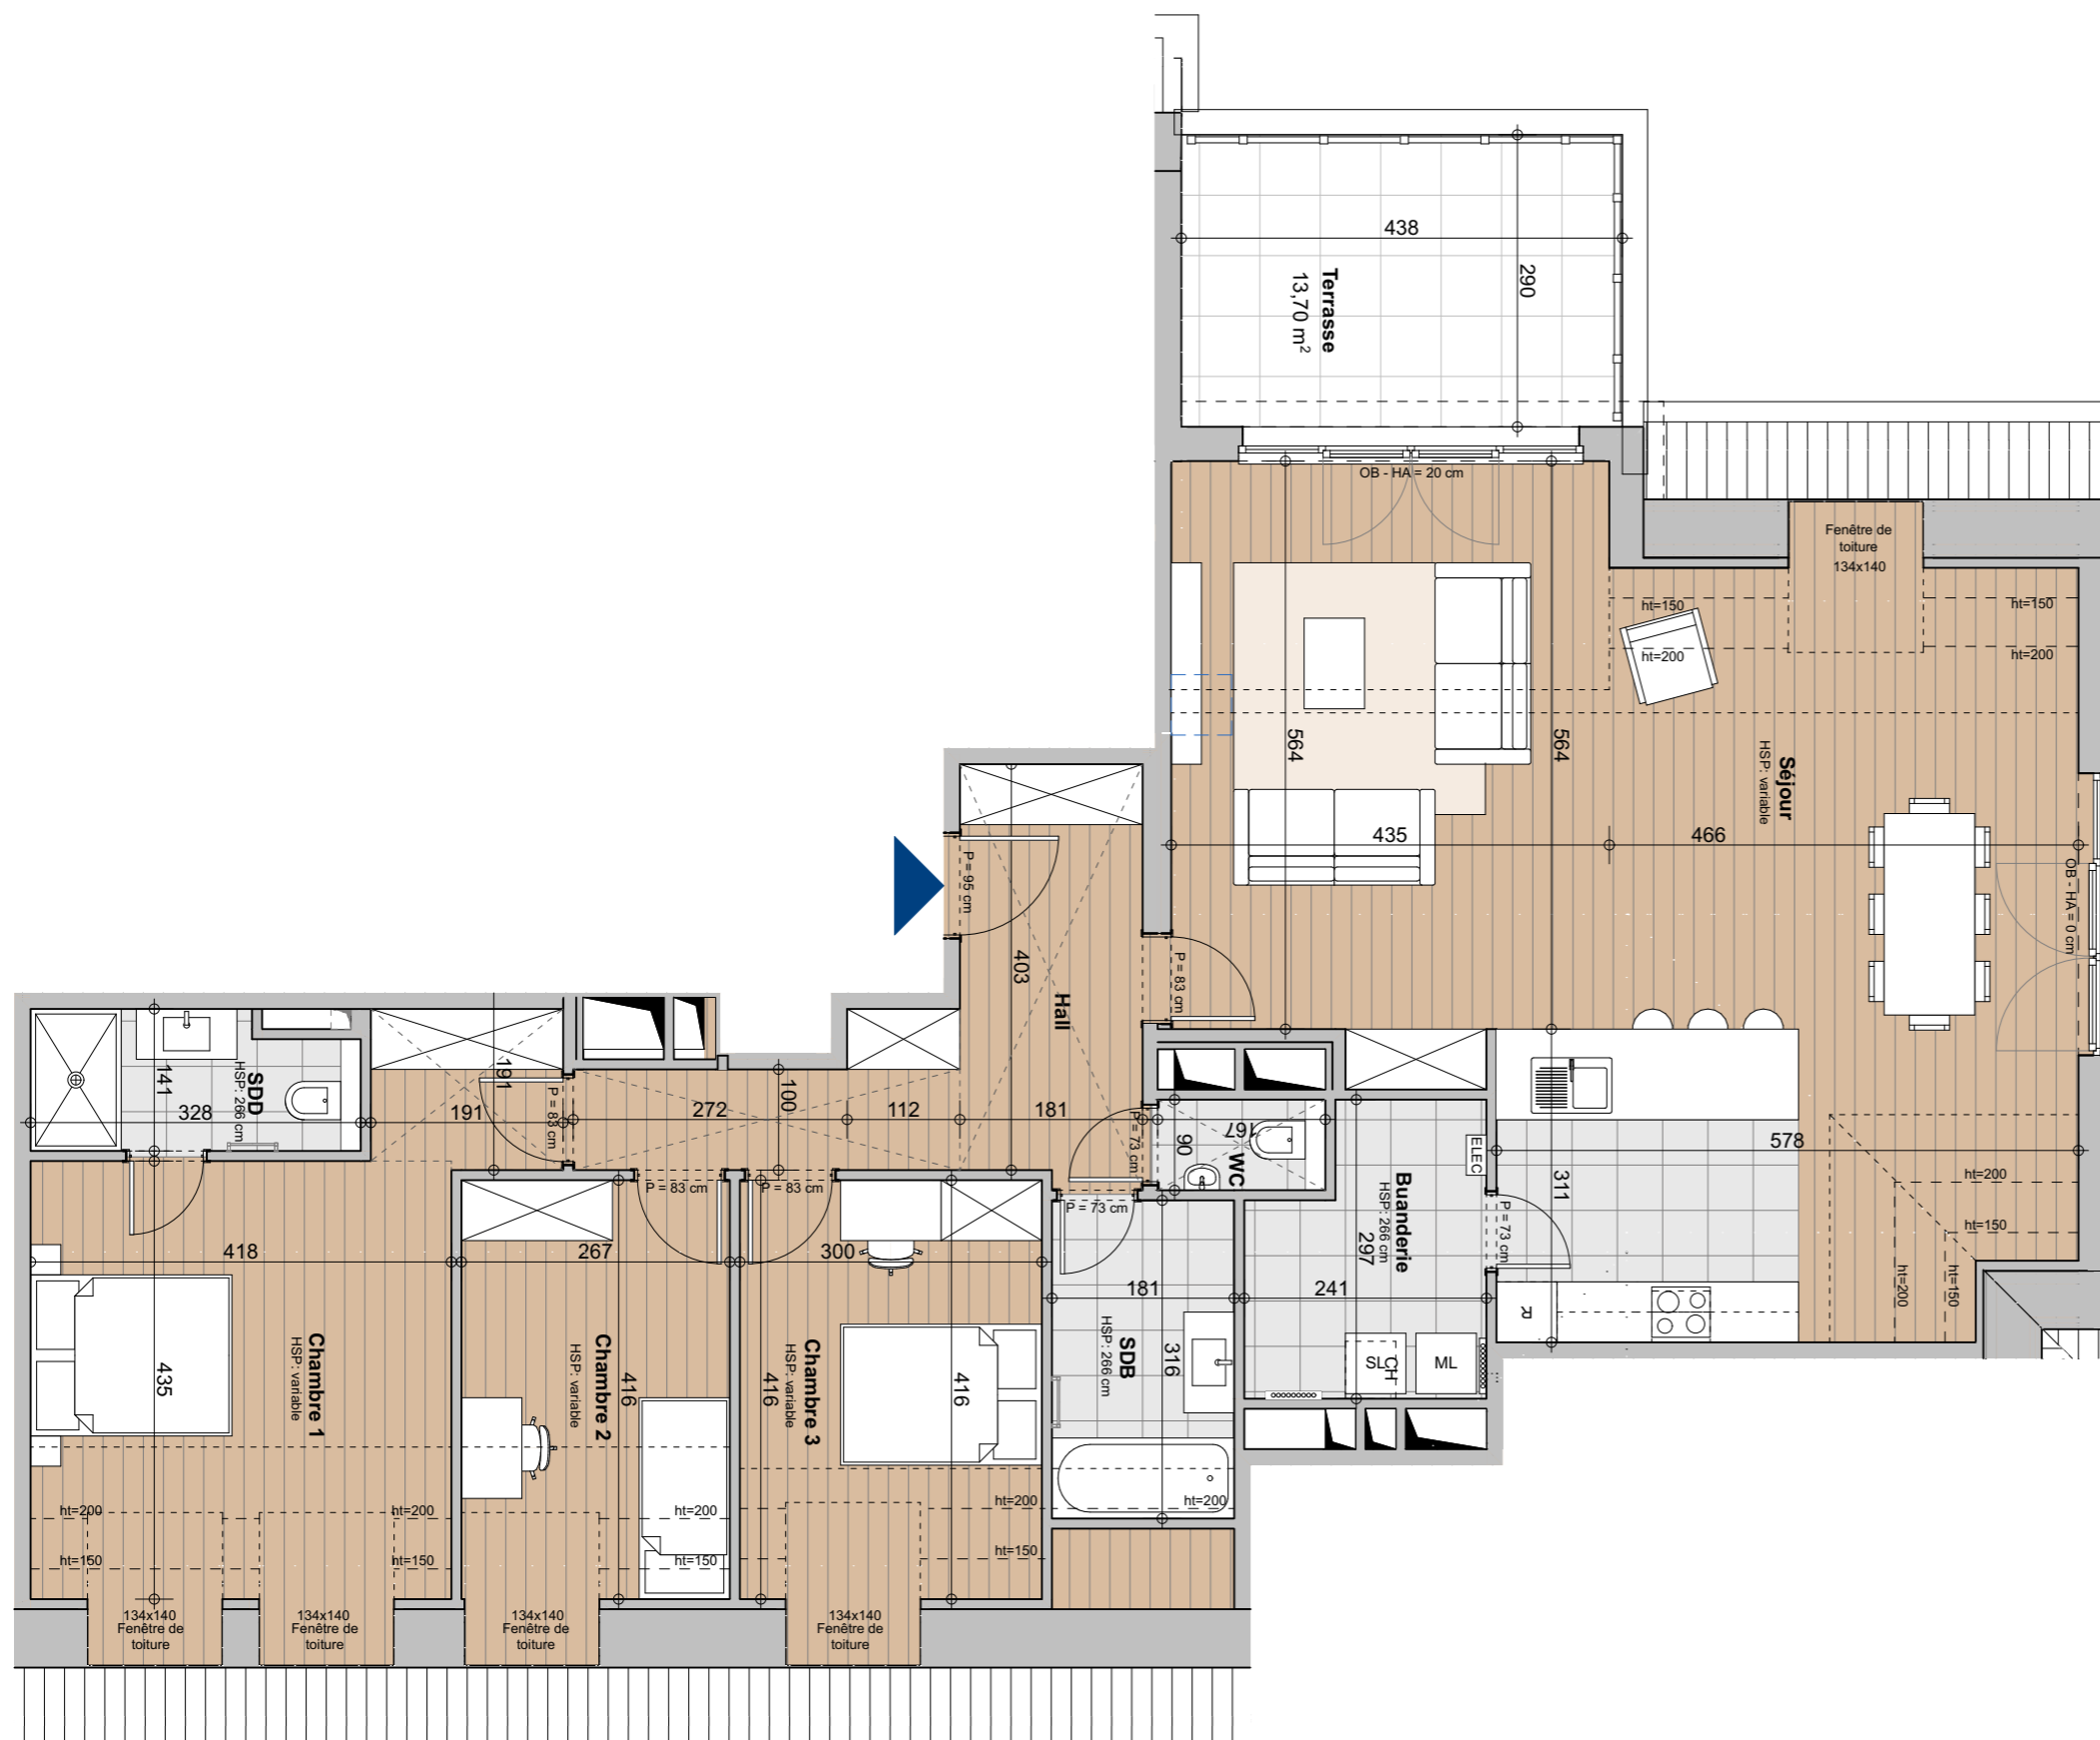

N° APPARTEMENT **B31**

SURFACES NETTES

TYPE (CHAMBRES) **3 CH.**

Hall d'entrée / Inkomhal : 12,0 m²

ETAGE **3^{ème}**

Séjour-cuisine : 63,1 m²

SURFACE BRUTE **160,2 m²**

Chambre 1 : 22,4 m²

Chambre 2 : 11,6 m²

Chambre 3 : 12,7 m²

Salle de bains : 5,7 m²

Salle de douche : 4,3 m²

Hall de nuit : -


WC : 1,5 m²

Buanderie : 6,2 m²

SURFACE BRUTE TERRASSE **13,7 m²**

SURFACE BRUTE BALCON -

SITUATION

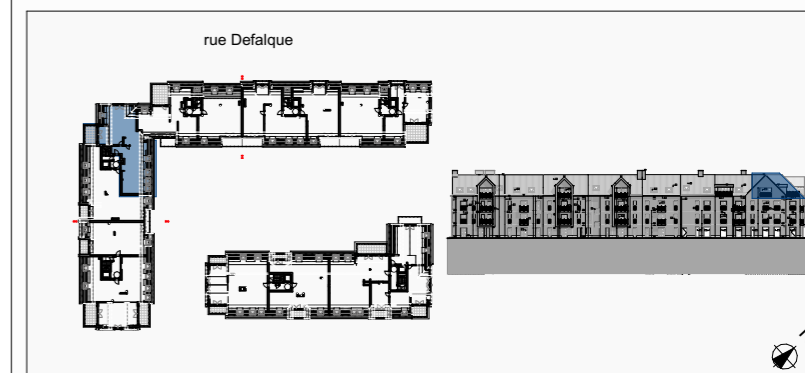

LEGENDE

R	Réfrigérateur		Parquet
OB	Châssis oscillo-battant		Carrelage
F	Châssis fixe		Carrelage sur plots
P	Feuille de porte		Klinkers
ML	Emplacement pour lave-linge		Faux-Plafond
SL	Emplacement pour sèche-linge		Emplacement insert gaz optionnel
CH	Chaudière à gaz		
Elec.	Tableau électrique		
	Collecteur		
HA	Hauteur allège		
HSP	Hauteur sous plafond		
HST	Hauteur sous toiture		
	Sèche-serviette		

01 - 12 - 2021 - Indice 1

0 1 2 m



Bouygues Immobilier
Belgium

ALTA
Atelier d'Architecture