



vzw - AIB-VINÇOTTE Belgium - asbl

Siège d'exploitation: Jan Olieslagerslaan 35 • 1800 Vilvoorde

Tél +32(0)2 674 57 11 • fax +32(0)2 674 59 59 • info@vincotte.be • www.vincotte.com

Siège social: Diamant Building • Boulevard A. Reyerslaan 80 • B-1030 Bruxelles

Rapport n°: 30136136.1

F 063525

Safety, quality and environmental services

Rési. Code:

Antwerpen - Limburg : Tél.: 03 221 86 11
 Brabant : Tél.: 02 674 57 11

Oost & West Vlaanderen : Tél.: 09 244 77 11
 Wallonie : Tél.: 081 432 611

1

PROCÈS-VERBAL D'EXAMEN DE CONFORMITÉ ET/OU DE VISITE DE CONTRÔLE D'UNE INSTALLATION ÉLECTRIQUE À BASSE TENSION

Membre n°: Demandeur:

Responsable des travaux: Installation: Propriétaire/gestionnaire:
Nom, Prénom: *De Sijne SF* Nom, Prénom: *TESTAERT Dominique*
6910 Halle en F. Adresse: *Rue de Paris*
N° carte d'identité: CP + Commune: *5573 Perwez*
N° TVA: BE *404367155* Tél: /

Bases de l'examen: Règlement Général sur les Installations Électriques (RGIE) RGPT
 Art 270 mise en usage modification extension Art 86 Art 271bis Unité d'habitation
 mobile temporaire Art 87 Art 278 Unité de travail domestique
 Art 271 périodique contrôle Art 88 Art Parties communes
 Art 276 renforcement Art 276bis : vente d'une unité d'habitation Art Art Unité de travail

Données générales de l'installation électrique:

Données distributeur: EAN *541449020709879007* EAN non communiqué Compt.kWh non placé
Compt. kWh n°: *10628589* Index jour: *24945* nuit: *15960* Compt. kWh exclusif nuit:
Protection branchement (A): 20 25 32 40 50 63 80 100 n°: Index nuit:
Données installation: Conçue pour U_N: 230V 3x230V 3N400V Type de prise de terre: boucle de terre barres / piquets
Courant nominal maximum (A): 20 25 32 40 50 63 80 100
Câble d'alimentation tableau principal: *4* X *16* mm² - Type: *EXXB*
Description installation: Dispositif diff. gén.: *63* A / *30* mA Nombre de tableaux: *1* Nombre de circuits terminaux: *2*
1/k 2 circuits *XVB 562x mm* *Dep 209 6 4 5kV*
167 6 4 5kV
 Voir annexe(s)

Mesures - tests - contrôle visuel - scellés:

Contacts Dir. Contacts Indir. Montage Appareils Matériel l>/section Schémas Contrôle bcl de défaut
 Résistance de dispersion de la prise de terre: *192* Ω Isolement général: *250* MΩ Continuité de terre Test dispositif diff.
Le dispositif différentiel général: était plombé a été plombé n'a pas été plombé ne peut pas être plombé

Infractions - Remarques (pour la signification des codes éventuels: voir au verso)

Infractions		Visa GRD:
Nouvelle installation	<i>/</i>	
<input checked="" type="radio"/> Néant		
Infractions		Mandataire GRD:
Installation existante	<i>/</i>	Nom:
<input type="radio"/> Néant		
Remarques	<i>Réception faite sur extension récente</i> <i>interrupteur différentiel a été remplacé</i> <i>suite à remplacement</i>	Visa:
<input type="radio"/> Néant		

Conclusion(s):
 La nouvelle installation est conforme *n'est pas conforme* au RGIE.
 L'installation existante est conforme *n'est pas conforme* au RGIE.

L'installation électrique doit être recontrôlée avant le *13.11.2024* (*)
● par le même organisme de contrôle (**)
(*) délai prescrit sous réserve de modification de la réglementation

Agent visiteur: *STASSEN Thibaut* Agent n°: *3516* Date: *13.11.2024*
Annexe(s): Schéma(s) de position: *2* Schéma(s) unifilaire(s): *1*
Pour le Directeur Général: Signature


Ce procès-verbal doit être conservé dans le dossier de l'installation électrique et ce dossier doit renseigner toute modification de l'installation.
Le Service Public Fédéral Economie doit être avisé immédiatement de tout accident survenu aux personnes et dû, directement ou indirectement, à la présence d'électricité.
(*) Les travaux nécessaires pour faire disparaître les infractions constatées au moment de la visite doivent être exécutés sans retard et toutes mesures adéquates doivent être prises pour qu'en cas de maintien en service des installations, les infractions ne constituent pas un danger pour les personnes et les biens. Dans le cas où, lors de cette nouvelle visite de contrôle, après max. 1 an, des infractions subsistent, l'organisme agréé se doit d'envoyer une copie du procès-verbal de visite de contrôle à la Direction générale de l'Energie préposée à la haute surveillance des installations électriques domestiques.

MBCS nv

LEGENDE TABLEAU DISJONCTEURS

- A prise salle-de-bains
- B éclairage salle-de-bains + extérieur
- C machine à laver
- D essoreuse
- E lave-vaisselle
- F boiler
- G prises chambre 1 + cuisine + salle à manger
- H éclairage chambre 1 + cuisine + salle à manger
- I four + hotte + frigo
- J prises hall + WC + salon
- K éclairage hall + WC + salon
- L sonnette
- M prises étage
- N éclairage étage
- O moteur de ventilation

<u>ORGANISME DE CONTROLE</u>	<u>INSTALLATEUR</u>
	MBCS sa s Gravenstraat 38 A 9810 Nazareth tel 09 / 385 87 05
<u>PROPRIETAIRE</u>	
Mr. et Mme TESTAERT - RUWET Route de Gozin 5570 MARTOUZIN	

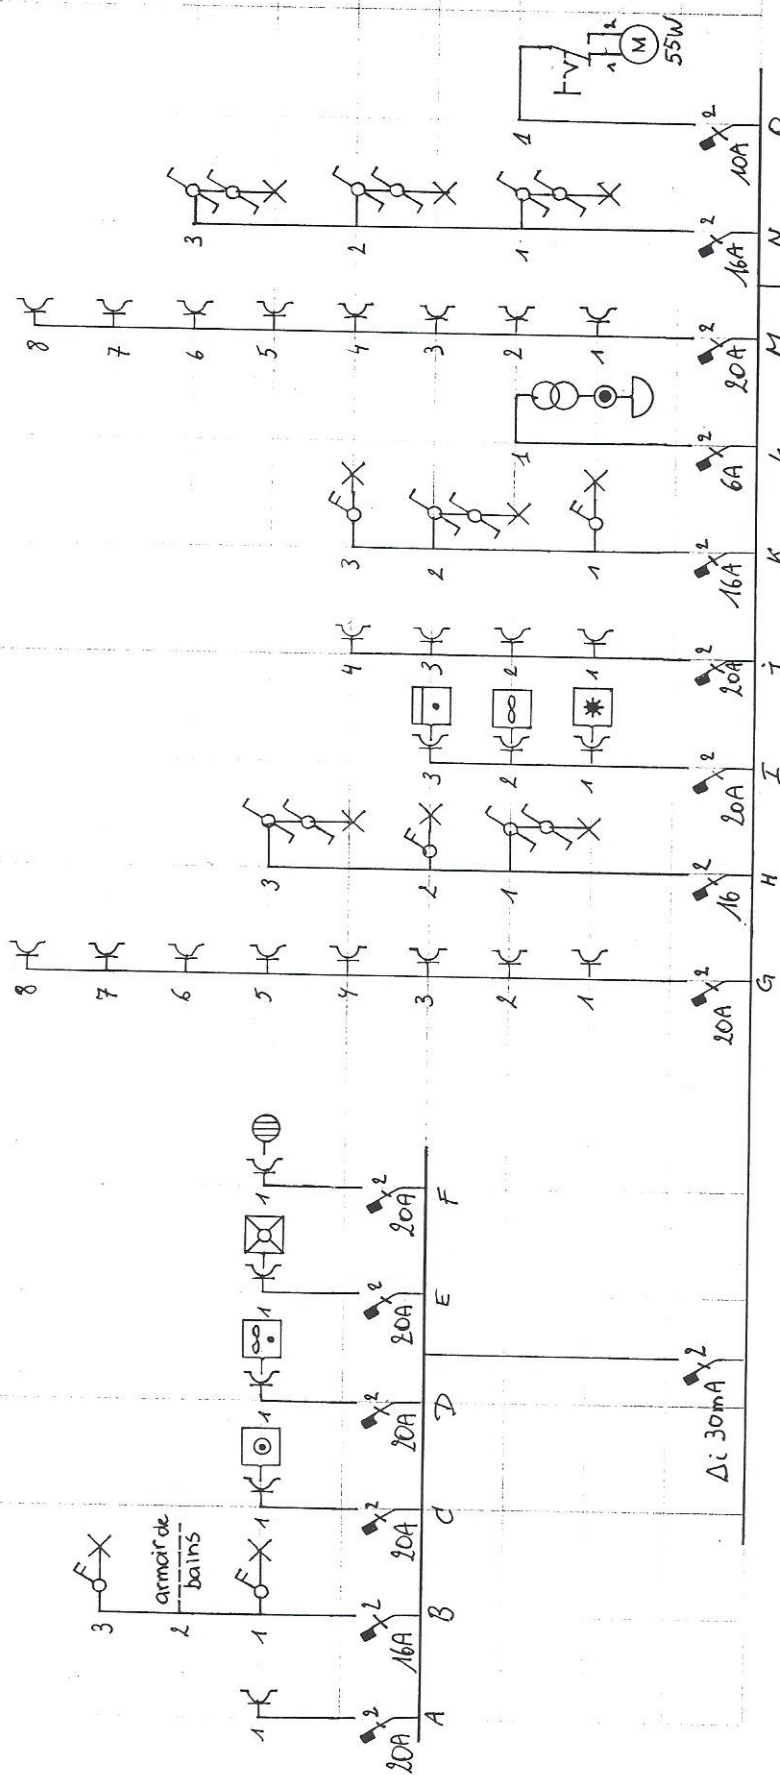

Client: TESTAERT

[Handwritten signature]

Le délégué de l'organisme agréé / De afgevaardigde van het erkend keuringsorganisme


De verantwoordelijke voor de uitvoering van het werk / Le responsable de l'exécution du travail

Firma:

Electr: GÜLER Bülent


n.v. MBCS s.a.
 s. Gravenstraat 30A
 0600 NAWAARD
 Tel. 003585870 Fax 0035858711
 BTW BE 4652817576
 HRG 173855

Mr & Mme TESTAERT - REZ-de CHAUSÉE

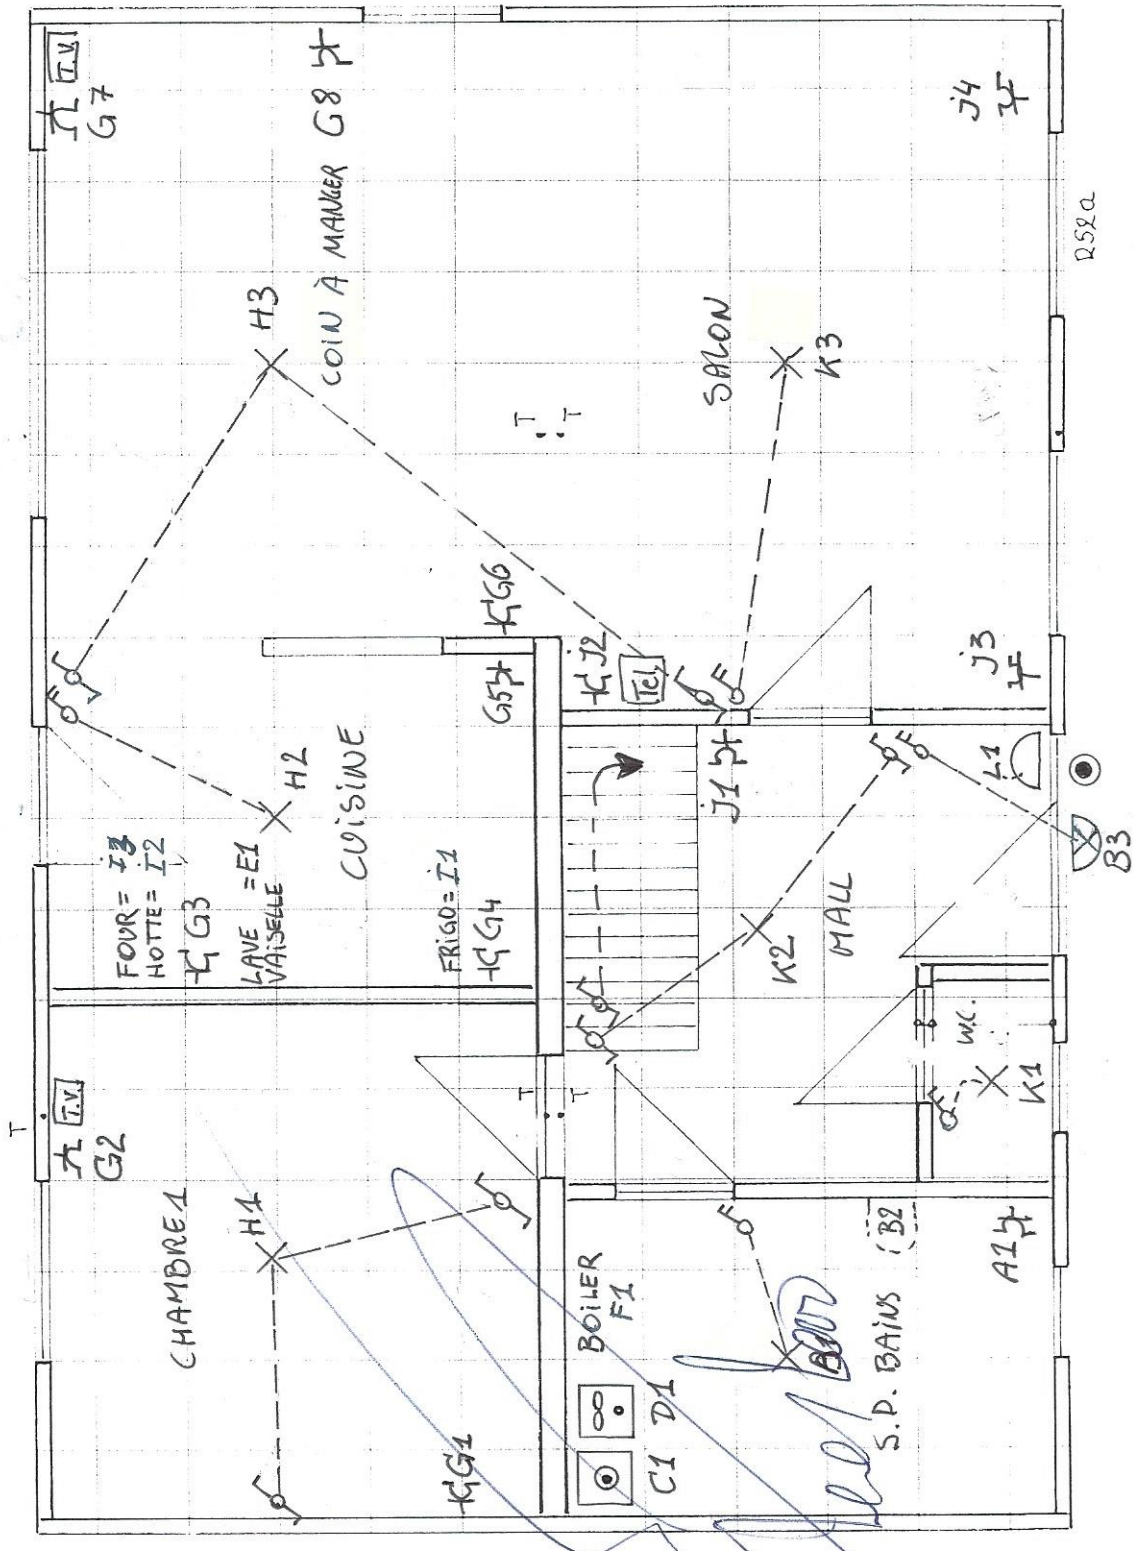

R52a

MR & PIME TESTAERT - ÉTAGE

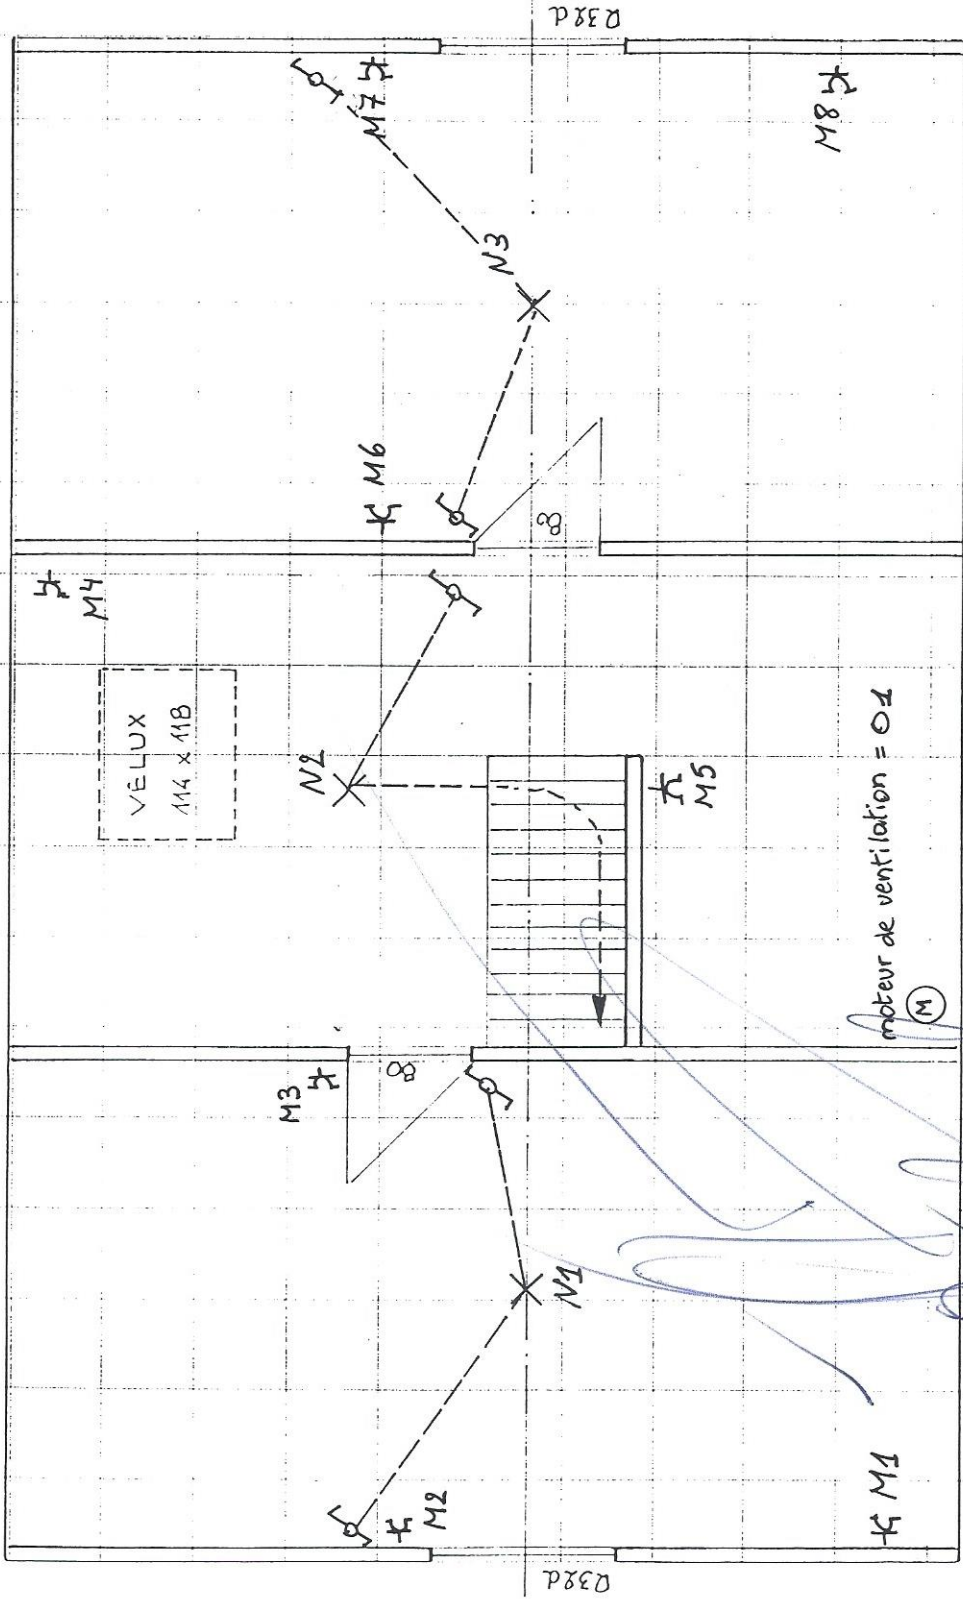

moteur de ventilation = 01
(M)


Handwritten blue ink notes:
1007
10000

MBCS nv

LEGENDE TABLEAU DISJONCTEURS

- A prise salle-de-bains
- B éclairage salle-de-bains + extérieur
- C machine à laver
- D essoreuse
- E lave-vaisselle
- F boiler
- G prises chambre 1 + cuisine + salle à manger
- H éclairage chambre 1 + cuisine + salle à manger
- I four + hotte + frigo
- J prises hall + WC + salon VERENDA
- K éclairage hall + WC + salon CHAMBRE RES VERENDA
- L sonnette
- M prises étage
- N éclairage étage
- O moteur de ventilation

<u>ORGANISME DE CONTROLE</u>	<u>INSTALLATEUR</u>
	MBCS sa s Gravenstraat 38 A 9810 Nazareth tel 09 / 385 87 05
<u>PROPRIETAIRE</u>	
Mr. et Mme TESTAERT - RUWET Route de Gozin 5570 MARTOUZIN	

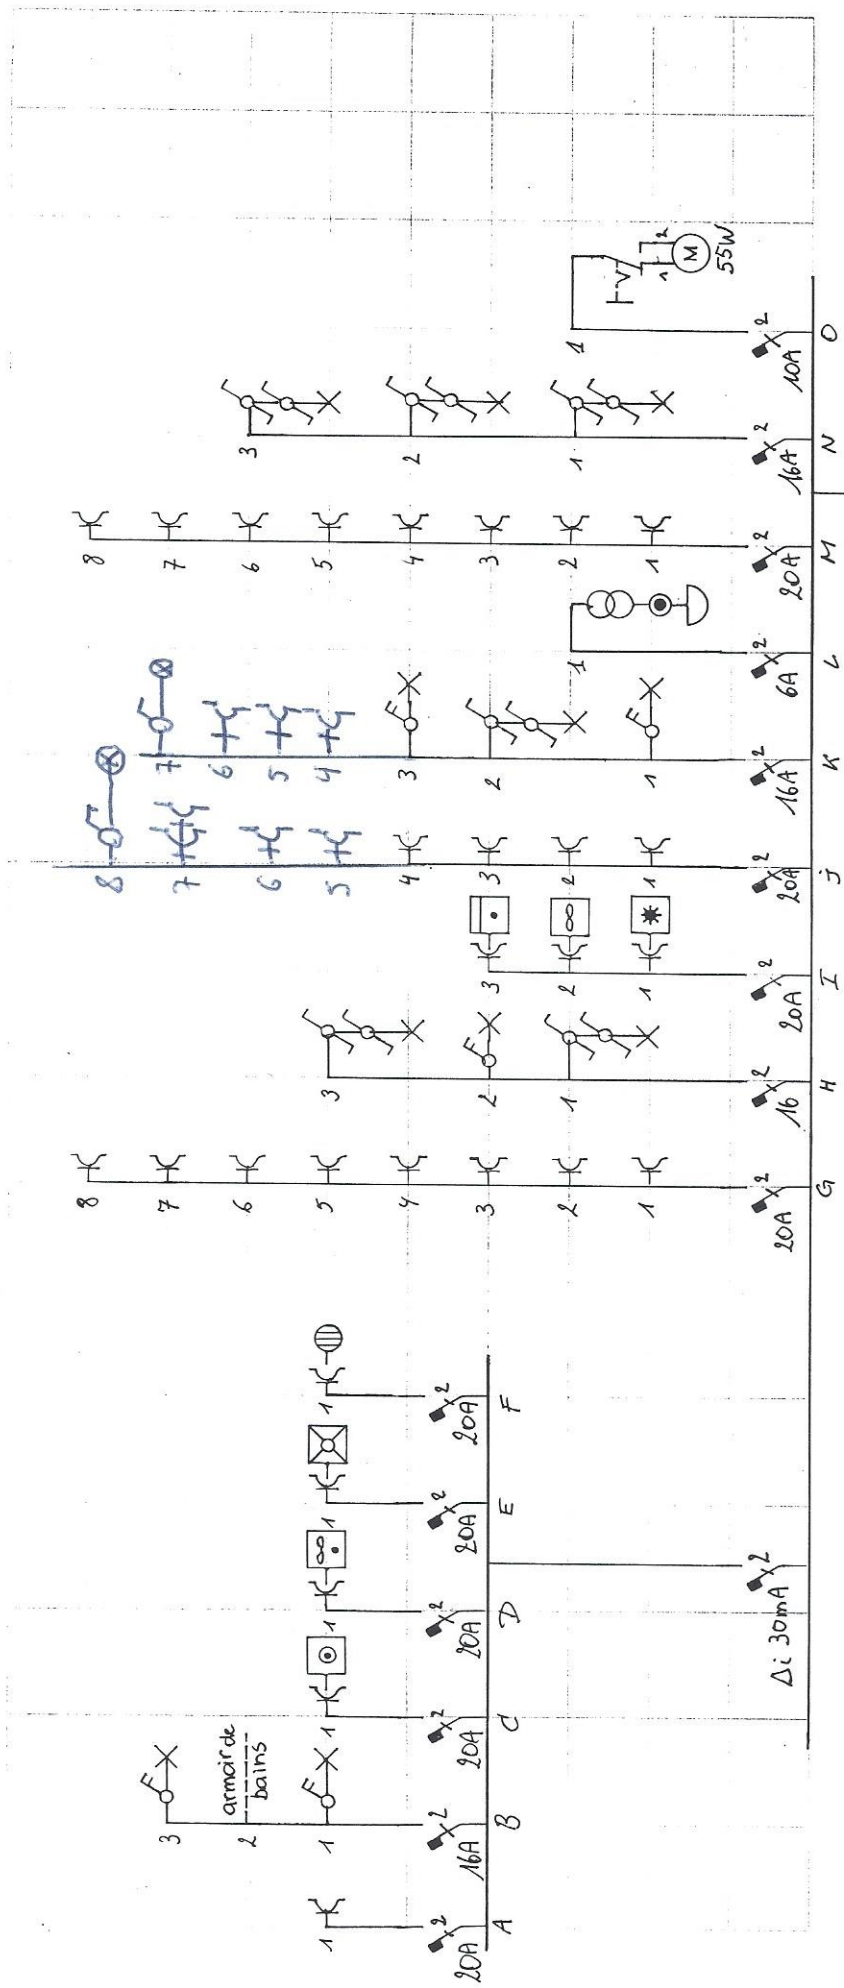

STASSEN Philippe
3516
VINCOFFÉ Inspecteur Electricité

Paul de Fenion
répondre
13/11/2009

Client: TESTAERT


Le délégué de l'organisme agréé / De afgevaardigde van het erkend keuringsorganisme

Firma:

Electr: GÜLER Bülent

n.v. MBCS s.a.
s Gravenstraat 38 A
9610 - NAZARETH
Tel. (09) 365 87 05 - Fax (09) 365 87 11
BTW BE 462.671.576 Reg. 06.11.11
HRG 173655


Mr + Mme TESTAERT - REZ - de CHAUSÉE

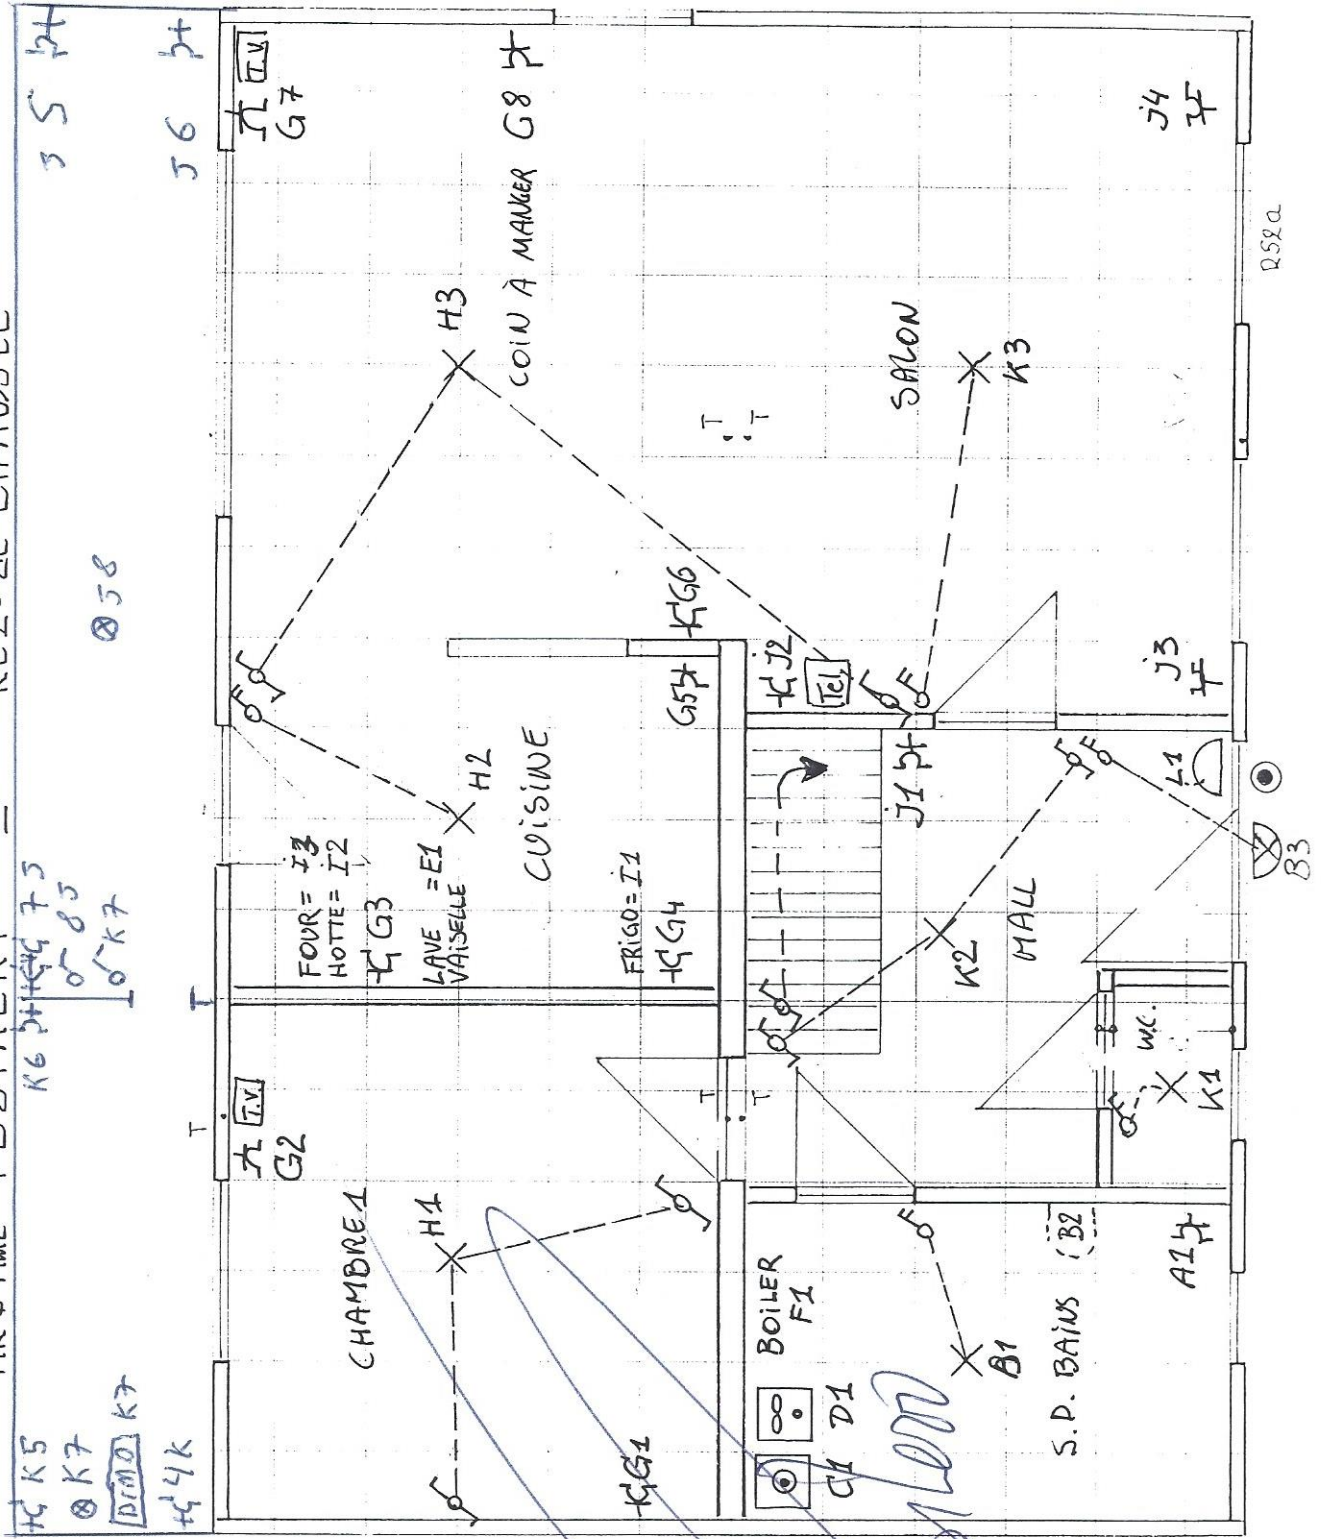

K5
K7
DIMO K7
44k

K6
K7
K7
K7

MR & Mme TESTAERT - ÉTAGE

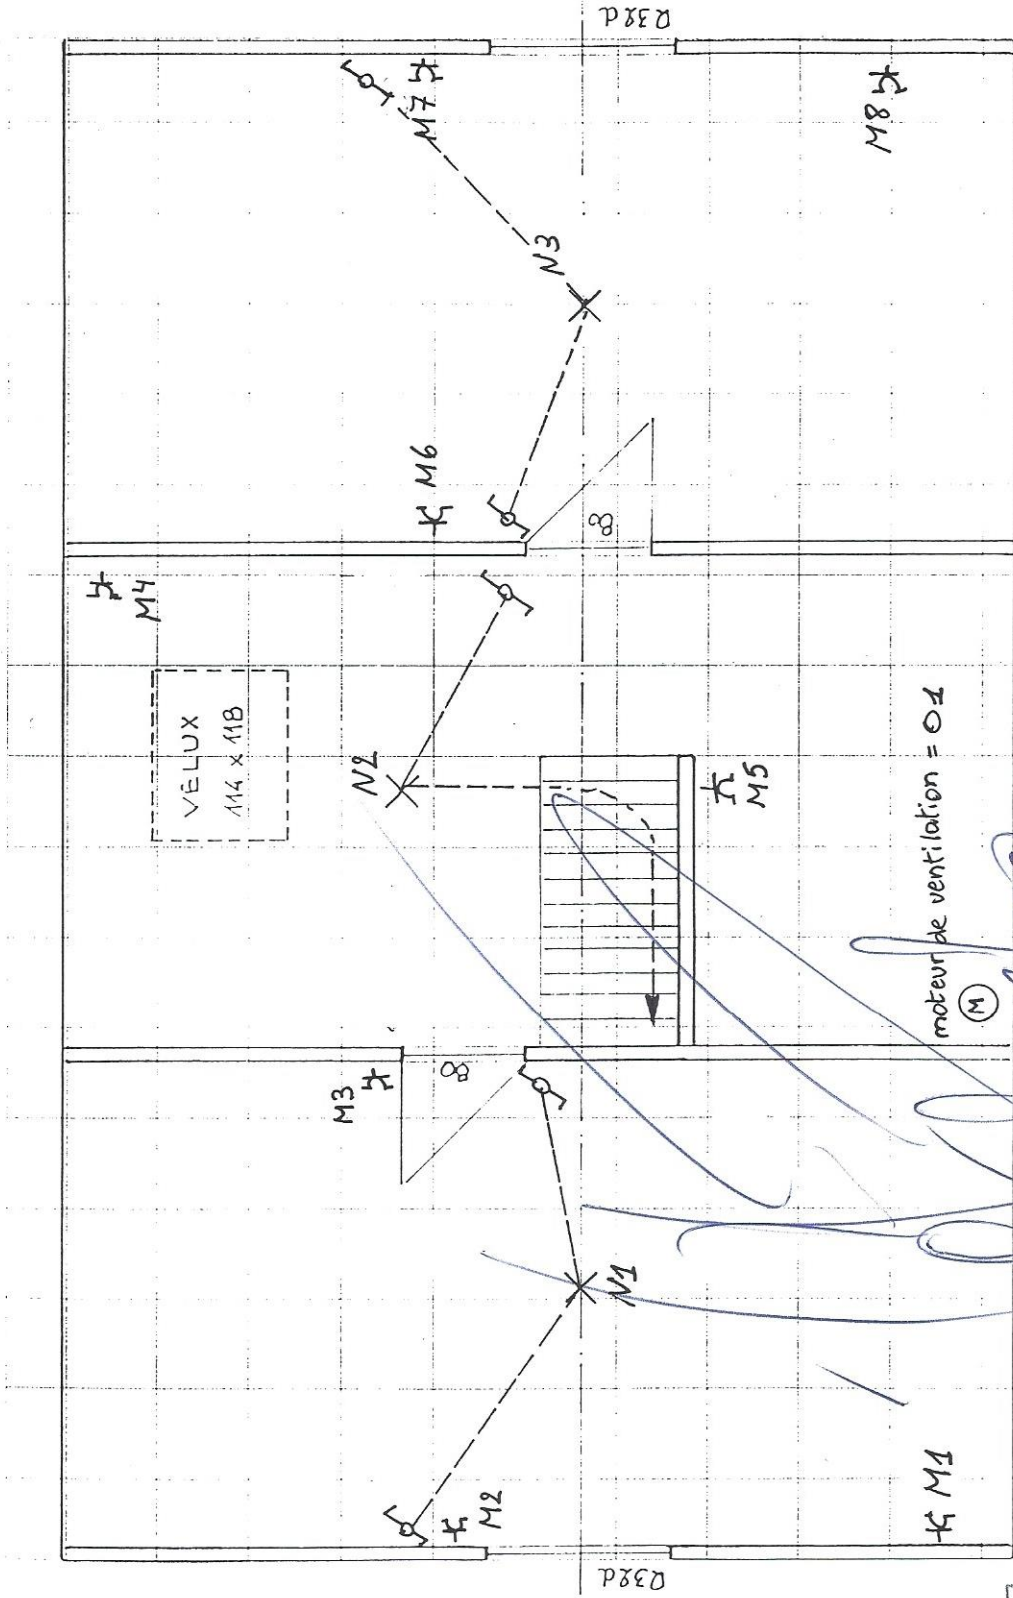

moteur de ventilation = 01
(M)

Philippe Stassen